


MODERNIZACE SILNICE II/355 CHRAST - HROCHŮV TÝNEC  
SITUACE DOPRAVNÍHO ZNAČENÍ - 5. ČÁST  
M 1:500

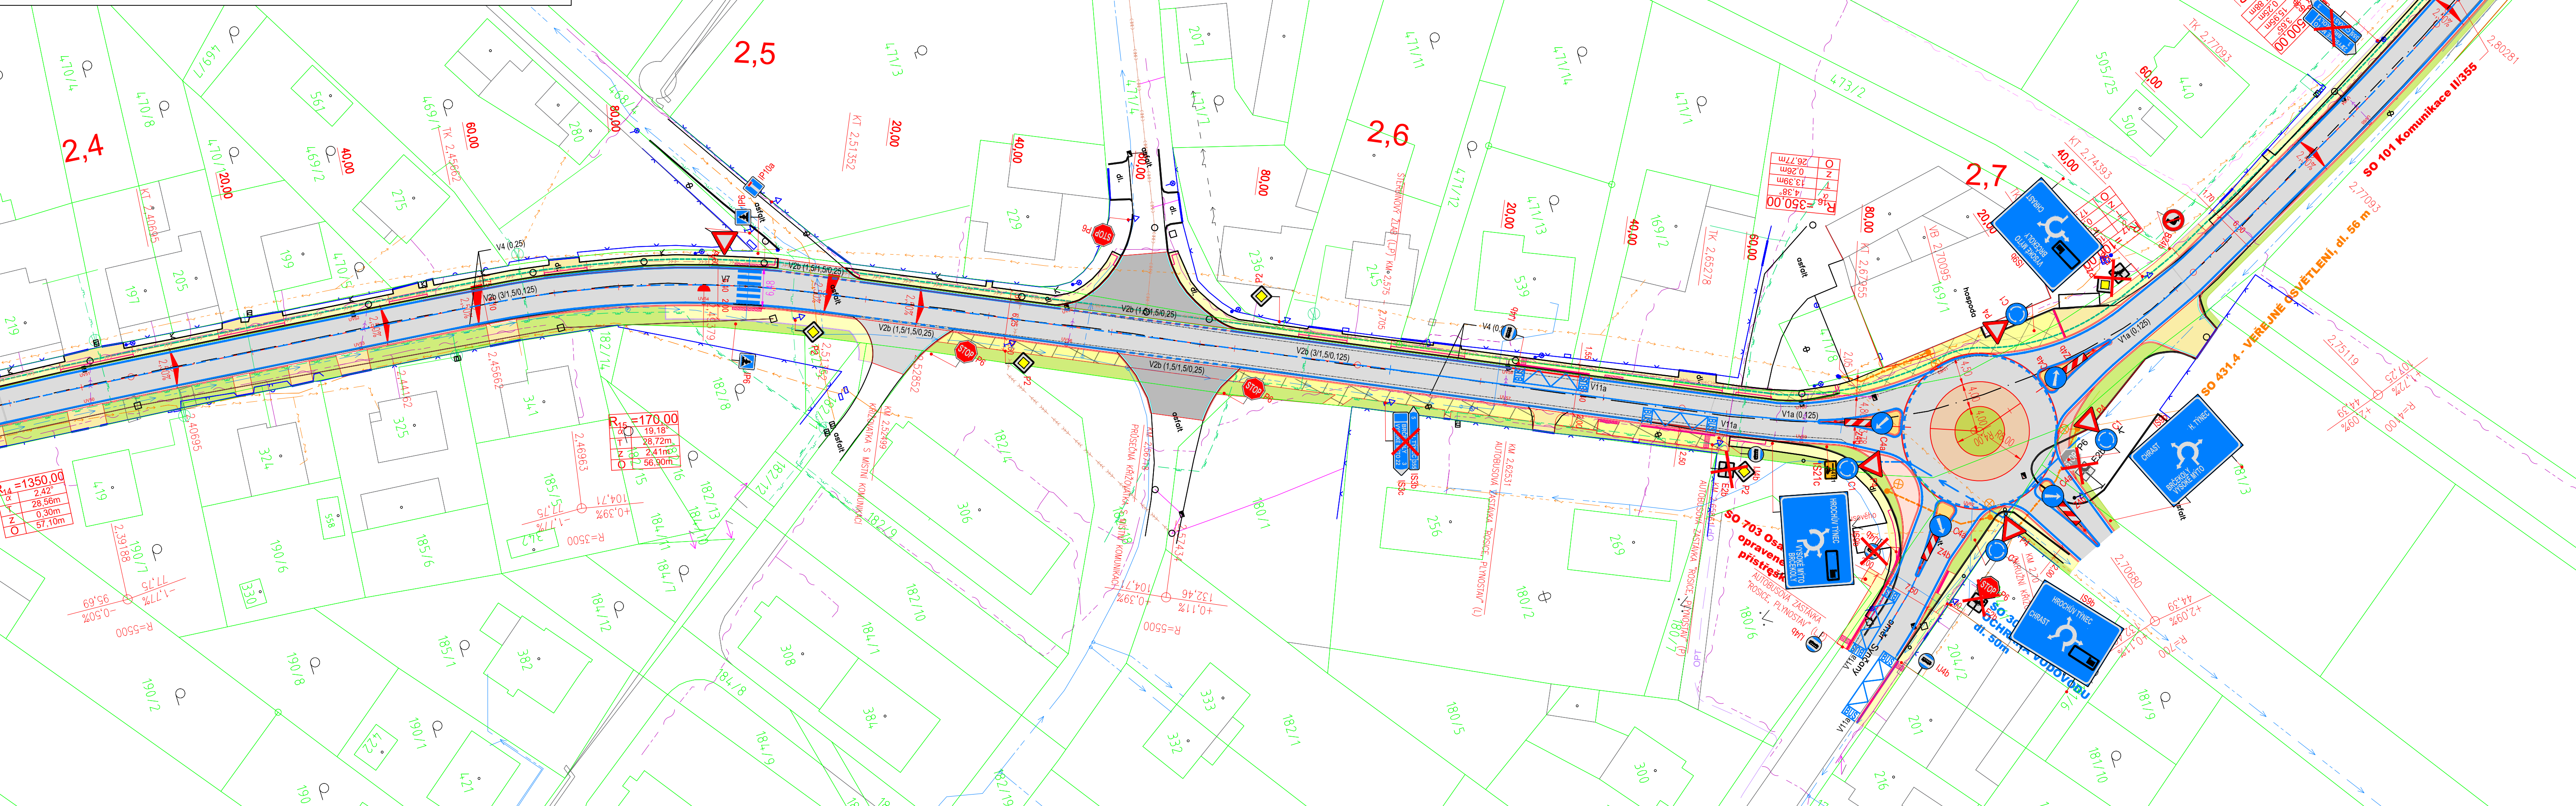

LEGENDA:

- STÁVAJÍCÍ STAV
- NAVŘZENÝ STAV
- KATASTRÁLNÍ ČLENĚNÍ
- OSA
- PROPUSTEK
- SVODIDLO
- CHRÁNIČKA PRO VÝSTAVBU VYSOKORYCHLOSTNÍCH SÍTÍ PK
- KACENÍ DŘEVIN

PLOCHY:

- ASFALTOVÁ VOZOVKA
- PŘÍDLAŽBA
- NEZPEVNĚNÁ KRAJNICE
- SJEZD INTRAVILÁN / PARK. STÁNÍ
- CHODNÍK
- SJEZD EXTRAVILÁN
- ZELENĚ, TERÉNNÍ ÚPRAVY, REKULTIVACE
- AUTOBUSOVÉ ZASTÁVKY, ZVĚŠTENÍ
- PROSTORU PRO OBOČENÍ V OK
- PŘÍDLAŽBA SE ŽEBRY V OK
- VYVÝŠENÉ OSTRŮVKY V OK, ÚPRAVA
- POLOMĚRŮ V KŘÍŽOVÁTKÁCH
- ÚPRAVY OSSPO
- OBKLAD KAMENEM
- NAHRADNÍ VÝSADBA - KEŘOVÁ PÁSMA
- NAHRADNÍ VÝSADBA - STROMY

SEZNAM STAVEBNÍCH OBJEKTŮ:

- SO 000 - Objekty přípravy staveniště
- SO 001 - Příprava staveniště
- SO 100 - Objekty pozemních komunikací (vč. propustků)
- SO 101 - Komunikace II/355
- SO 102 - Úprava objízdných tras před uzavírkou
- SO 103 - Úprava objízdných tras po ukončení uzavírky
- SO 200 - Mostní objekty a zdi
- SO 201 - Gabionová zeď Rosice 1 dl. 16 m s římsou a zobrazením svodidel
- SO 202 - Gabionová zeď Rosice 2 dl. 60 m, bez římsy a zobrazení
- SO 203 - Gabionová zeď Přestavky dl. 52 m vpravo výšky do 1 m
- SO 300 - Vodohospodářské objekty
- SO 301 - Ochrana a přeložky vodovodu
- SO 400 - Elektro a sdělovací objekty
- SO 401 - Ochrana a přeložky elektro kabelů
- SO 410 - Chráničky pro výstavbu vysokorychlostních sítí PK
- SO 411 - Ochrana a přeložky optických kabelů
- SO 421 - Ochrana a přeložky sdělovacích kabelů
- SO 431 - Veřejné osvětlení
- SO 500 - Objekty trubních vedení
- SO 501 - Ochrana a přeložky plynovodu
- SO 600 - Objekty podzemních staveb - NEOSAŽENO
- SO 700 - Objekty pozemních staveb
- SO 701 - Osazení opraveného křížku v km 2,289 vpravo
- SO 702 - Osazení opraveného přístřešku autobusové zastávky Chrást, Obecní domy
- SO 703 - Osazení opraveného přístřešku autobusové zastávky Rosice
- SO 800 - Objekty úpravy území
- SO 801 - Náhradní výsadba
- SO 811 - Technická rekultivace
- SO 900 - Volná řada objektů - NEOSAŽENO

LEGENDA DOPRAVNÍHO ZNAČENÍ

- NOVĚ NAVŘZENÉ VODOROVNÉ DOPRAVNÍ ZNAČENÍ
- STÁVAJÍCÍ VODOROVNÉ DOPRAVNÍ ZNAČENÍ - ZRUŠENO
- STÁVAJÍCÍ SVISLÉ DOPRAVNÍ ZNAČENÍ - ZRUŠENO
- NOVĚ NAVŘZENÉ SVISLÉ DOPRAVNÍ ZNAČENÍ

Výškový systém Balt p.v.

Souřadný systém S-JTSK

REVIZE	POPIS	DATUM	SCHVÁLIL
6			
5			
4			
3			
2			
1			

Sweco a.s. Ústředí Praha Táborská 31, 140 16 Praha 4; praha@sweco.cz; www.sweco.cz				SWECO	
VYPRACOVAL	Ing. Gópfertová	HIP	Ing. Gópfertová	T. KONTROLA	Ing. Landa
PROJEKTANT	Ing. Gópfertová	ŘEDITEL DIVIZE	Ing. Kyp	DATUM	02/2025
OBJEDNATEL Pardubický kraj				OKRES	Chrudim
AKCE:				ČÍSLO ZAKÁZKY	12-1161-0100
Modernizace silnice II/355 Chrást - Hrochův Týnec (okružní kříž.)				STUPEŇ	DPPS
				FORMÁT	6 A4
				MĚŘÍTKO	1:500
				ARCHIVNÍ ČÍSLO	008129/21/1
PŘÍLOHA: Situace dopravního značení - 5. část				ČÍSLO PŘÍLOHY	D.2.8.5
					t 1

Tato dokumentace včetně všech příloh (s výjimkou dat poskytnutých objednatelům) je duševním vlastnictvím akciové společnosti Sweco Hydroprojekt a.s. Objednatel této dokumentace je oprávněn ji využít k účelům vyplývajícím z uzavřené smlouvy bez jakéhokoli omezení. Jiné osoby (jak fyzické, tak právnické) nejsou bez předchozího výslovného souhlasu objednatele oprávněny tuto dokumentaci ani její části jakkoli využívat, kopírovat, ani jiným způsobem rozšiřovat nebo zpřístupnit dalším osobám. Poznámka: Podpisy zpracovatelů jsou připojeny pouze k výtisku číslo 01 nebo originálu přílohy (matrice).