


MODERNIZACE SILNICE II/355 CHRAST - HROCHŮV TÝNEC
KATASTRÁLNÍ SITUACE - 11. ČÁST
M 1:500

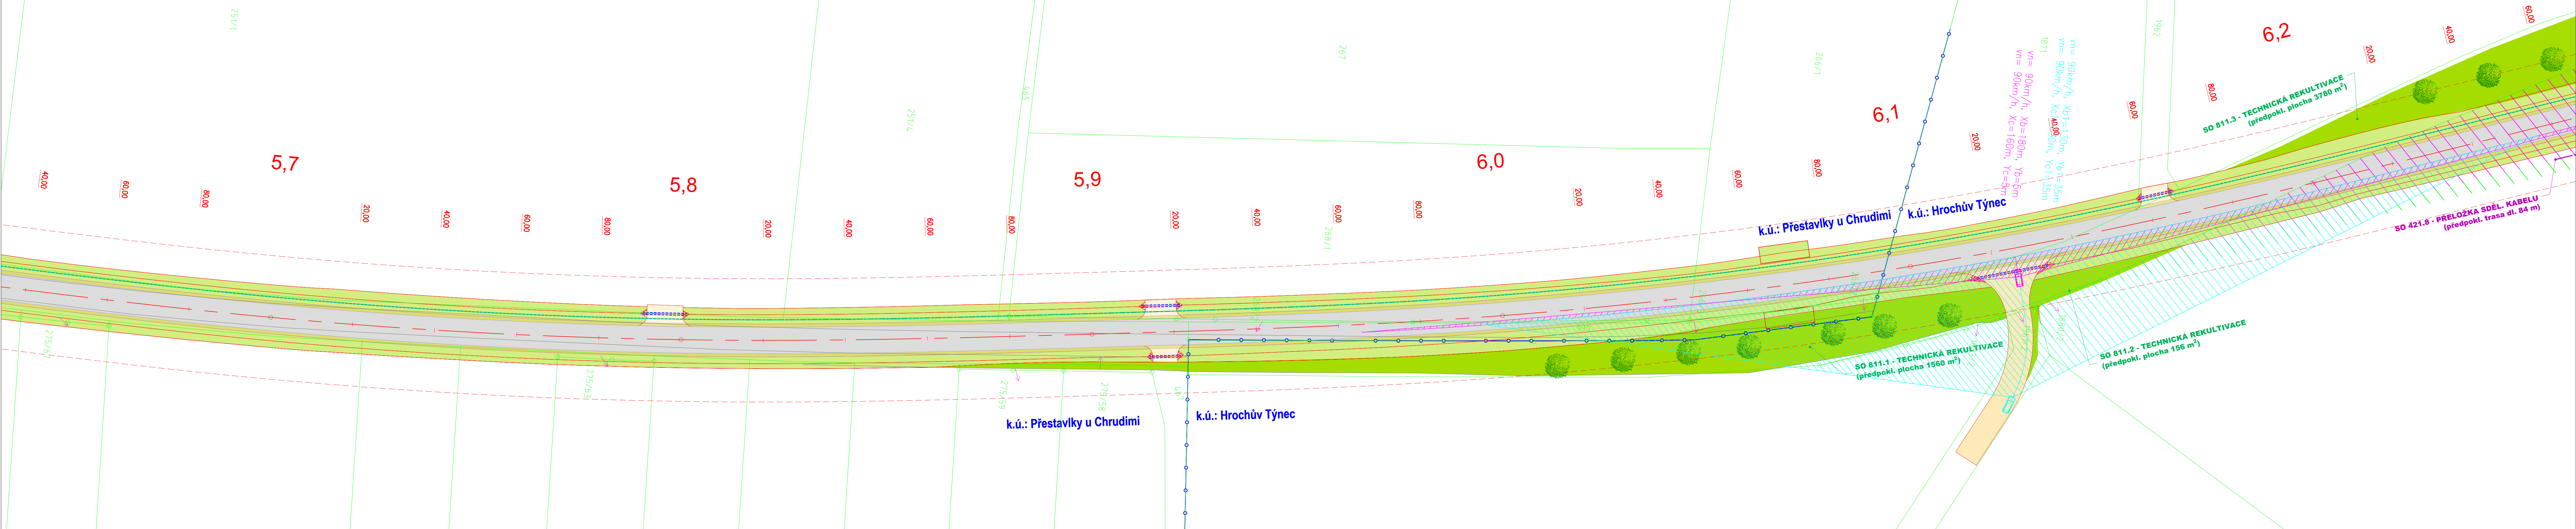

- LEGENDA :**
- PLOCHY:**
- ASFALOVÁ VOZOVKA
 - PŘÍDLAŽBA
 - NEZPEVNĚNÁ KRAJINICE
 - SJEZD INTRAVILÁN / PARK. STÁNÍ
 - CHODNÍK
 - SJEZD EXTRAVILÁN
 - ZELĚN, TERÉNNÍ OPRAVY, REKULTIVACE
 - AUTOBUSOVÉ ZASTÁVKY, ZVĚTŠENÍ PROSTORU PRO OBOČENÍ V OK
 - PŘÍDLAŽBA SE ŽEBRY V OK
 - VYVÝŠENÉ OSTRŮVKY V OK, OPRAVA POLOMĚRŮ V KŘÍŽOVATKÁCH
 - OPRAVY OSSPO
 - OBKLAD KAMENEM
- LEGENDA INŽENÝRSKÝCH SÍTÍ:**
- EL. VEDENÍ - NN PODZEMNÍ (ČEZ)
 - EL. VEDENÍ - NN NADZEMNÍ (ČEZ)
 - EL. VEDENÍ - NN NADZEMNÍ - IZOLOVANÉ (ČEZ)
 - EL. VEDENÍ - VN PODZEMNÍ (ČEZ)
 - EL. VEDENÍ - VN NADZEMNÍ (ČEZ)
 - SĐELOVACÍ KABELY METALICKÉ (ČETIN)
 - SĐELOVACÍ KABELY NEPROVOZOVANÉ METALICKÉ (ČETIN)
 - SĐELOVACÍ KABELY OPTICKÉ (ČETIN)
 - SĐELOVACÍ KABELY NEZPROVOZOVANÉ OPTICKÉ (ČETIN)
 - EL. VEDENÍ NN (ČETIN)
 - PLYNOVOD STL (GasNet)
 - PLYNOVOD NTL (GasNet)
 - PLYNOVOD VTL (GasNet)
 - PLYNOVOD STL PŘÍPOJKA (GasNet)
 - PLYNOVOD NTL PŘÍPOJKA (GasNet)
 - VODOVOD (VS Chrudim)
 - KANALIZACE JEDNOTNÁ (VS Chrudim)
 - KANALIZACE GRAVITAČNÍ (Rosice)
 - KANALIZACE ODHOD SWECO
 - OCHRANNÉ PÁSMO VN, VVN, VTL

ROZHLÉDOVÉ POMĚRY NA VJEZDECH OK:

PLOCHA ROZHLÉDOVÉHO TROJÚHELNÍKU - SEVERNÍ VĚTEV

PLOCHA ROZHLÉDOVÉHO TROJÚHELNÍKU - VÝCHODNÍ VĚTEV

PLOCHA ROZHLÉDOVÉHO TROJÚHELNÍKU - JIHOZÁPADNÍ VĚTEV

PLOCHA ROZHLÉDOVÉHO TROJÚHELNÍKU - JIHOVÝCHODNÍ VĚTEV

DOSAHOVANÁ RYCHLOST $v=30$ km/h

VOZIDLA SKUPINY 2

VNĚJŠÍ PRŮMĚR $D=25$ m

ROZHLÉDOVÁ VZDÁLENOST VLEVO $y_0=31$ m

VZDÁLENOST ROZHLÉDOVÉHO BODU NA VĚTVI $y_0=26$ m (BEZ ZASTAVENÍ)

VZDÁLENOST ROZHLÉDOVÉHO BODU NA VĚTVI $y=3$ m (ZASTAVENÍ NA VJEZD)

ROZHLÉDOVÉ POMĚRY PRO ZASTAVENÍ NA OK:

PLOCHA ROZHLÉDOVÉHO TROJÚHELNÍKU NA OKRŮŽ. PASU


DOSAHOVANÁ RYCHLOST $v=30$ km/h

ROZHL. PRO ZASTAVENÍ $D_0=20$ m

VZDÁLENOST VNĚJŠÍHO OKRAJE NEZPEV. ČISTI STŘEDOVÉHO OSTR. $y=2$ m

POZN.: ROZHLÉDOVÉ TROJÚHELNÍKY MUSÍ BÝT BEZ PŘEKÁŽEK BRÁNÍCÍCH V ROZHLÉDU!

- ROZHL. - USPOŘÁDÁNÍ A
- ROZHL. - USPOŘÁDÁNÍ B
- ROZHL. PRO ZASTAVENÍ

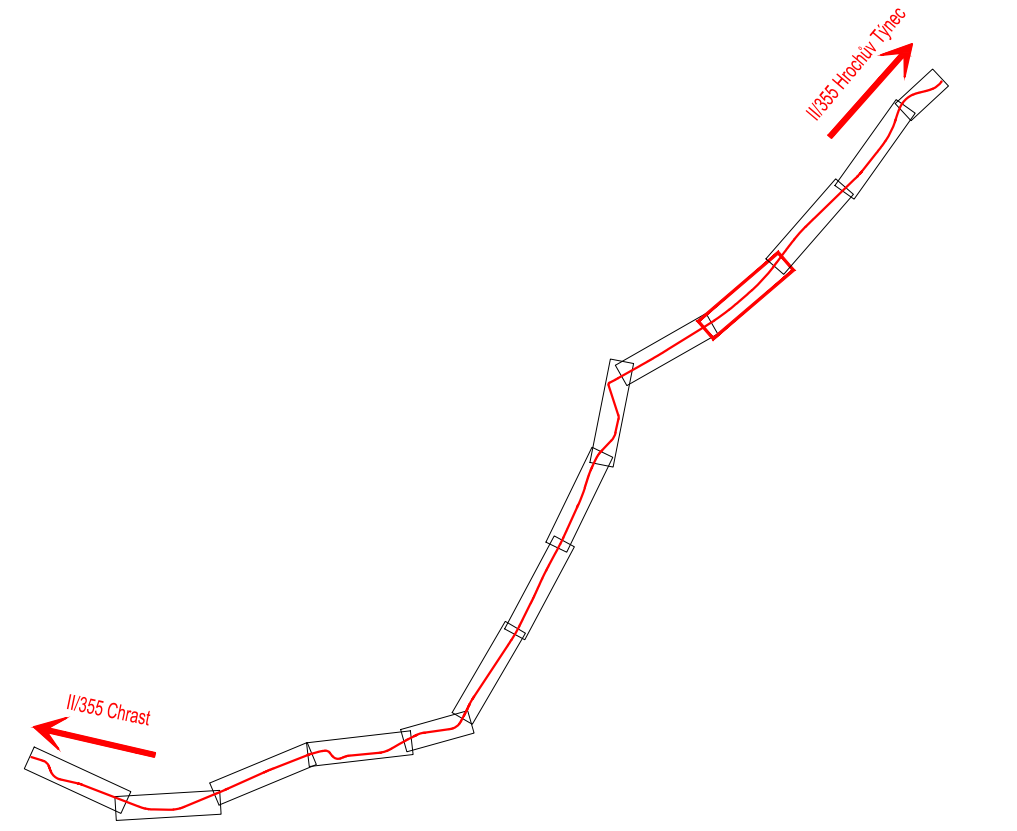

REVIZE	POPIS	DATUM	SCHVÁLIL
6			
5			
4			
3			
2			
1			

Sweco a.s. Ústředí Praha Táborská 31, 140 16 Praha 4; praha@sweco.cz; www.sweco.cz		SWECO	
VYPRACOVAL	Ing. Gópfertová	HIP	Ing. Gópfertová
PROJEKTANT	Ing. Gópfertová	ŘEDITEL DIVIZE	Ing. Kyp
OBJEDNATEL	Pardubický kraj		
AKCE:		OKRES	Chrudim
Modernizace silnice II/355 Chrást - Hrochův Týnec (okružní křiž.)		ČÍSLO ZAKÁZKY	12-1161-0100
		STUPEŇ	DPPS
		FORMÁT	8 A4
		MĚŘÍTKO	1:500
PŘÍLOHA:		ARCHIVNÍ ČÍSLO	002278/22/1
Katastrální situace - 11. část		ČÍSLO PŘÍLOHY	C.2.11
			t
			1

Tato dokumentace včetně všech příloh (s výjimkou dat poskytnutých objednatel) je duševním vlastnictvím akciové společnosti Sweco Hydroprojekt a.s. Objednatel této dokumentace je oprávněn ji využít k účelům vyplývajícím z uzavřené smlouvy bez jakýchkoli omezení. Jiné osoby (jak fyzické, tak právnické) nejsou bez předchozího výslovného souhlasu objednatele oprávněny tuto dokumentaci ani její části jakkoli využívat, kopírovat (ani jiným způsobem rozmnožovat) nebo zhlásit dále osobám.
Poznámka: Podpisy zpracovatelů jsou připojeny pouze k výstisku číslo 01 nebo originálu přílohy (matrice).