


MODERNIZACE SILNICE II/355 CHRAST - HROCHŮV TÝNEC
KATASTRÁLNÍ SITUACE - 2. ČÁST
M 1:500

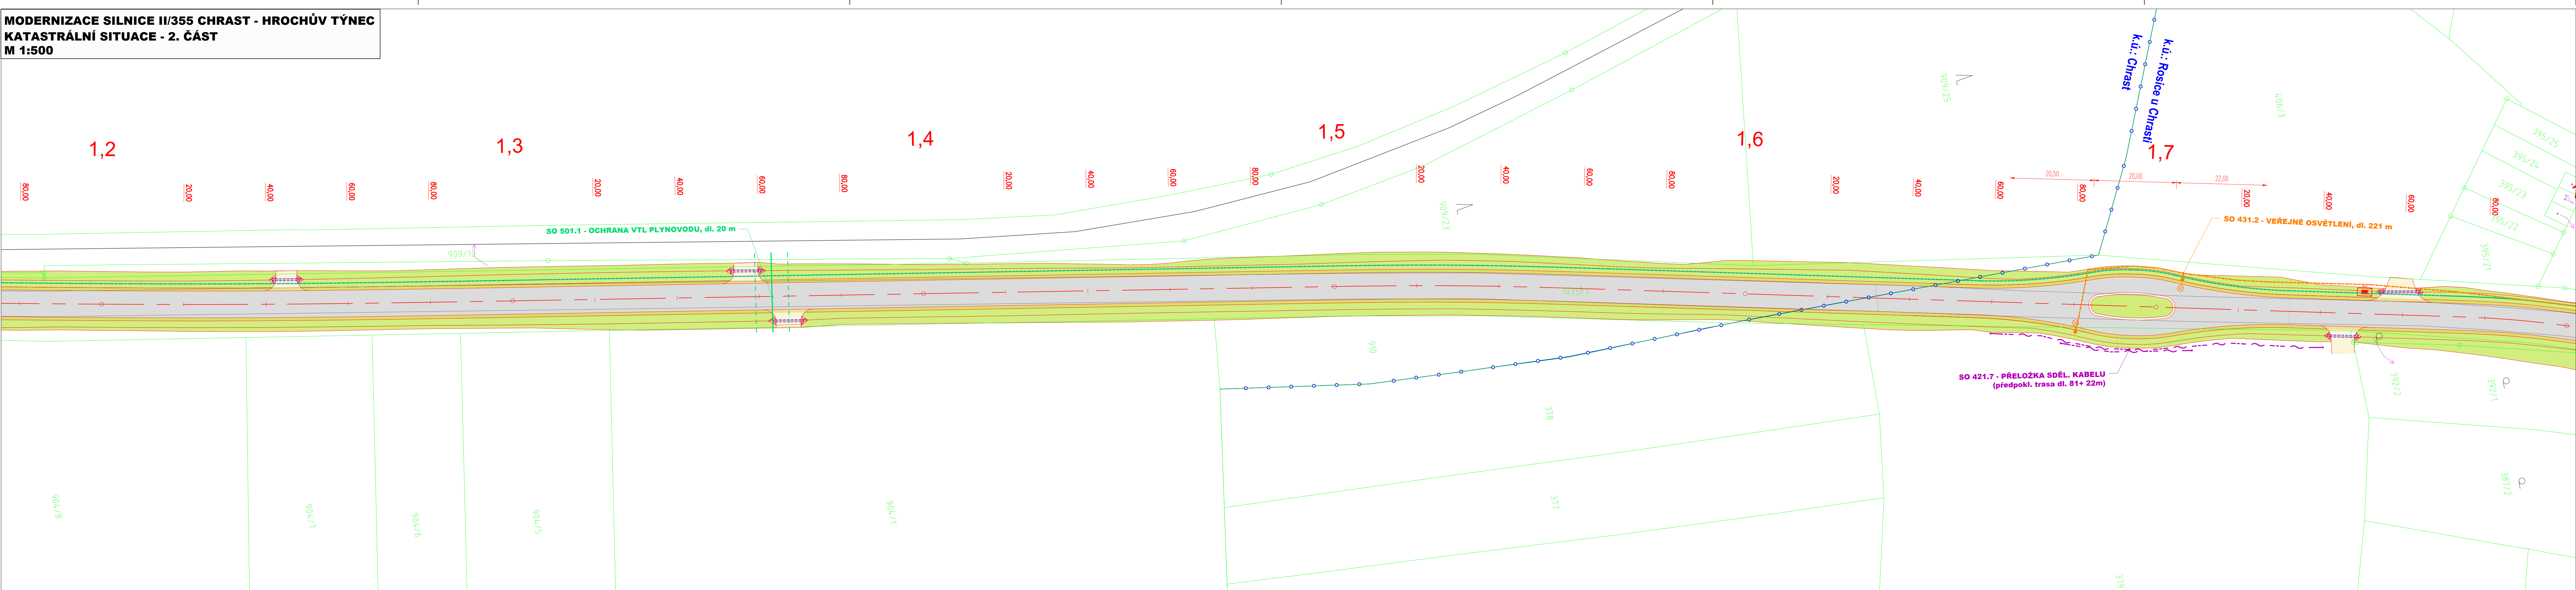

- LEGENDA :**
- PLOCHY:**
- KATASTR
 - ASFALTOVÁ VOZOVKA
 - PŘÍDLAŽBA
 - NEZPEVNĚNÁ KRAJINICE
 - SJEZD INTRAVILÁN / PARK. STÁNÍ
 - CHODNÍK
 - SJEZD EXTRAVILÁN
 - ZELĚN, TERÉNNÍ OPRAVY, REKULTIVACE
 - AUTOBUSOVÉ ZASTÁVKY, ZVĚTŠENÍ PROSTORU PRO OBOČENÍ V OK
 - PŘÍDLAŽBA SE ŽEBRY V OK
 - VYVÝŠENÉ OSTRŮVKY V OK, OPRAVA POLOMĚRŮ V KŘÍŽOVATKÁCH
 - OPRAVY OSSPO
 - OBKLAD KAMENEM
- LEGENDA INŽENÝRSKÝCH SÍTÍ:**
- EL. VEDENÍ - NN PODZEMNÍ (ČEZ)
 - EL. VEDENÍ - NN NADZEMNÍ (ČEZ)
 - EL. VEDENÍ - NN NADZEMNÍ - IZOLOVANÉ (ČEZ)
 - EL. VEDENÍ - VN PODZEMNÍ (ČEZ)
 - EL. VEDENÍ - VN NADZEMNÍ (ČEZ)
 - SDĚLOVACÍ KABELY METALICKÉ (CETIN)
 - SDĚLOVACÍ KABELY NEPROVOZOVANÉ METALICKÉ (CETIN)
 - SDĚLOVACÍ KABELY OPTICKÉ (CETIN)
 - SDĚLOVACÍ KABELY NEZPROVOZOVANÉ OPTICKÉ (CETIN)
 - EL. VEDENÍ NN (CETIN)
 - PLYNOVOD STL (GasNet)
 - PLYNOVOD NTL (GasNet)
 - PLYNOVOD VTL (GasNet)
 - PLYNOVOD STL PŘÍPOJKA (GasNet)
 - PLYNOVOD NTL PŘÍPOJKA (GasNet)
 - VODOVOD (VS Chrudim)
 - KANALIZACE JEDNOTNÁ (VS Chrudim)
 - KANALIZACE GRAVITAČNÍ (Rosice)
 - KANALIZACE ODHOD SWECO
 - OCHRANNÉ PÁSMO VN, VVN, VTL

ROZHLÉDOVÉ POMĚRY NA VJEZDECH OK:

PLOCHA ROZHLÉDOVÉHO TROJÚHELNÍKU - SEVERNÍ VĚTV

PLOCHA ROZHLÉDOVÉHO TROJÚHELNÍKU - VÝCHODNÍ VĚTV

PLOCHA ROZHLÉDOVÉHO TROJÚHELNÍKU - JIHOZÁPADNÍ VĚTV

PLOCHA ROZHLÉDOVÉHO TROJÚHELNÍKU - JIHOVÝCHODNÍ VĚTV

DOSAHOVANÁ RYCHLOST $v=30$ km/h

VOZIDLA SKUPINY 2

VNĚJŠÍ PRŮMĚR OK $D=25$ m

ROZHLÉDOVÁ VZDÁLENOST VLEVO $y_0=31$ m

VZDÁLENOST ROZHLÉDOVÉHO BODU NA VĚTVI $y_0=26$ m (BEZ ZASTAVENÍ)

VZDÁLENOST ROZHLÉDOVÉHO BODU NA VĚTVI $y=3$ m (ZASTAVENÍ NA VJEZD)

ROZHLÉDOVÉ POMĚRY PRO ZASTAVENÍ NA OK

PLOCHA ROZHLÉDOVÉHO TROJÚHELNÍKU NA OKRŮŽ. PASU


DOSAHOVANÁ RYCHLOST $v=30$ km/h

ROZHLĚD PRO ZASTAVENÍ $D_0=20$ m

VZDÁLENOST VNĚJŠÍHO OKRAJE NEZPEV. ČISTI STŘEDOVÉHO OSTR. $y=2$ m

POZN.: ROZHLÉDOVÉ TROJÚHELNÍKY MUSÍ BÝT BEZ PŘEKÁŽEK BRÁNÍČÍCH V ROZHLĚDU!

- ROZHLĚD - USPOŘÁDÁNÍ A
- ROZHLĚD - USPOŘÁDÁNÍ B
- ROZHLĚD PRO ZASTAVENÍ

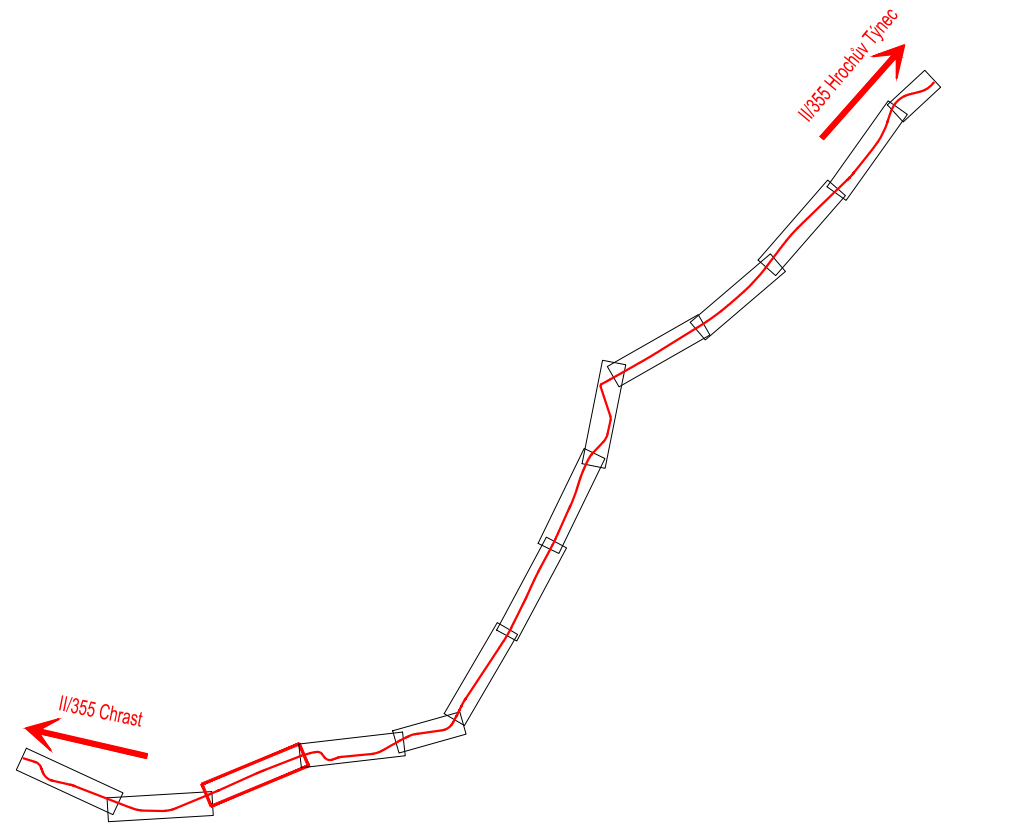

Výškový systém Balt p.v. Souřadný systém S-JTSK

6			
5			
4			
3			
2			
1			
REVIZE	POPIS	DATUM	SCHVÁLIL

Sweco a.s. Ústředí Praha Táborská 31, 140 16 Praha 4; praha@sweco.cz; www.sweco.cz				<div>SWECO</div>				
VYPRACOVAL	Ing. Gópfertová	HIP	Ing. Gópfertová	T. KONTROLA	Ing. Landa			
PROJEKTANT	Ing. Gópfertová	ŘEDITEL DIVIZE	Ing. Kyp	DATUM	02/2025			
OBJEDNATEL	Pardubický kraj			OKRES	Chrudim			
AKCE:				ČÍSLO ZAKÁZKY	12-1161-0100			
Modernizace silnice II/355 Chrast - Hrochův Týnec (okružní křiž.)				STUPEŇ	DPSS			
				FORMÁT	8 A4			
				MĚŘÍTKO	1:500			
				ARCHIVNÍ ČÍSLO	0081272/1/1			
PŘÍLOHA: Katastrální situace - 3. část				ČÍSLO PŘÍLOHY	C.2.3			
					t 1			

Tato dokumentace včetně všech příloh (s výjimkou dat poskytnutých objednatelům) je duševním vlastnictvím akciové společnosti Sweco Hydroprojekt a.s. Objednatel této dokumentace je oprávněn ji využít k účelům vyplvajícím z uzavřené smlouvy bez jakéhokoli omezení. Jiné osoby (jak fyzické, tak právnické) nejsou bez předchozího výslovného souhlasu objednatel oprávněny tuto dokumentaci ani její části jakkoli využívat, kopírovat (ani jiným způsobem rozmnožovat) nebo zprůstupňovat dalším osobám.
Poznámka: Podpisy zpracovatelů jsou připojeny pouze k výstisku číslo 01 nebo originálu přílohy (matrice).