


MODERNIZACE SILNICE II/355 CHRAST - HROCHŮV TÝNEC
KATASTRÁLNÍ SITUACE - 1. ČÁST
M 1:500

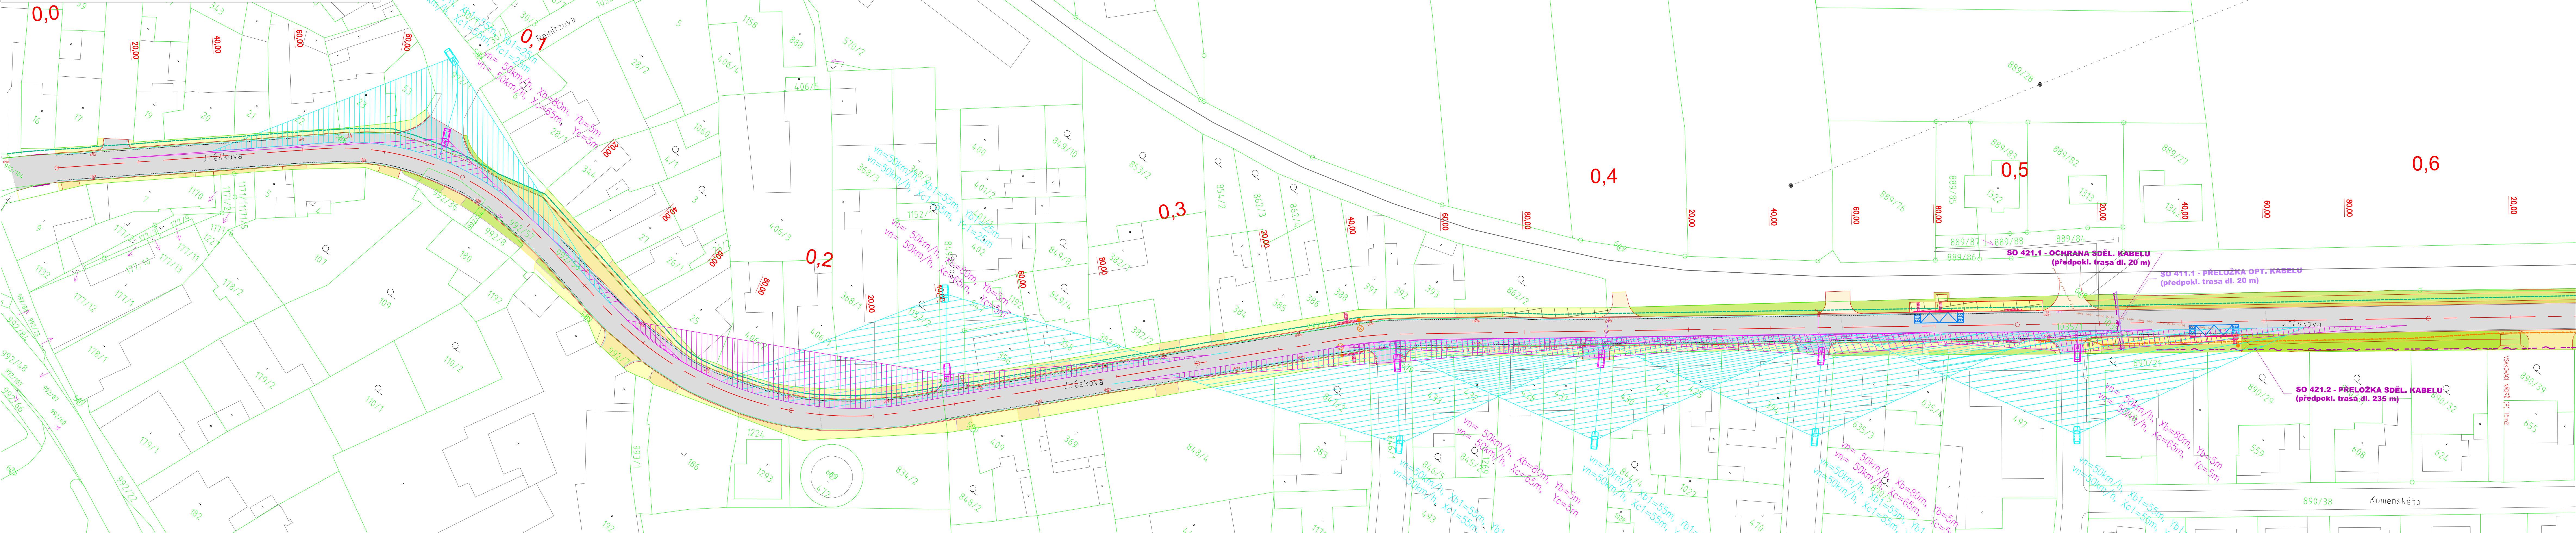

LEGENDA :

PLOCHY:

- ASFALOVÁ VOZOVKA
- PŘÍDLAŽBA
- NEZPEVNĚNÁ KRAJINICE
- SJEZD INTRAVILÁN / PARK. STANI
- CHODNÍK
- SJEZD EXTRAVILÁN
- ZELÉN, TERÉNNÍ OPRAVY, REKULTIVACE
- AUTOBUSOVÉ ZASTÁVKY, ZVĚTŠENÍ PROSTORU PRO ODBOČENÍ V OK
- PŘÍDLAŽBA SE ŽEBRY V OK
- VYVÝŠENÉ OSTRŮVKY V OK, OPRAVA POLOMĚRŮ V KŘÍŽOVATKÁCH
- OPRAVY OSSPO
- OBKLAD KAMENEM

LEGENDA INŽENÝRSKÝCH SÍTÍ:

- EL. VEDENÍ - NN PODZEMNÍ (ČEZ)
- EL. VEDENÍ - NN NADZEMNÍ (ČEZ)
- EL. VEDENÍ - NN NADZEMNÍ - IZOLOVANÉ (ČEZ)
- EL. VEDENÍ - VN PODZEMNÍ (ČEZ)
- EL. VEDENÍ - VN NADZEMNÍ (ČEZ)
- SDĚLOVACÍ KABELY METALICKÉ (ČETIN)
- SDĚLOVACÍ KABELY NEPROVOZOVANÉ METALICKÉ (ČETIN)
- SDĚLOVACÍ KABELY OPTICKÉ (ČETIN)
- SDĚLOVACÍ KABELY NEZPROVOZOVANÉ OPTICKÉ (ČETIN)
- EL. VEDENÍ NN (ČETIN)
- PLYNOVOD STL (GasNet)
- PLYNOVOD NTL (GasNet)
- PLYNOVOD VTL (GasNet)
- PLYNOVOD STL PŘÍPOJKA (GasNet)
- PLYNOVOD NTL PŘÍPOJKA (GasNet)
- VODOVOD (VS Chrudim)
- KANALIZACE JEDNOTNÁ (VS Chrudim)
- KANALIZACE GRAVITAČNÍ (Rosice)
- KANALIZACE ODHOD SWECO
- OCHRANNÉ PÁSMO VN, VN, VTL

ROZHLÍDEVÉ POMĚRY NA VJEZDECH OK:


- PLOCHA ROZHLÍDEVÉHO TROJÚHELNÍKU - SEVERNÍ VĚTEV
- PLOCHA ROZHLÍDEVÉHO TROJÚHELNÍKU - VÝCHODNÍ VĚTEV
- PLOCHA ROZHLÍDEVÉHO TROJÚHELNÍKU - JIHOZÁPADNÍ VĚTEV
- PLOCHA ROZHLÍDEVÉHO TROJÚHELNÍKU - JIHOVÝCHODNÍ VĚTEV

ROZHLÍDEVÉ POMĚRY PRO ZASTAVENÍ NA OK:

- PLOCHA ROZHLÍDEVÉHO TROJÚHELNÍKU NA OKRŮŽ. PASU

POZN.: ROZHLÍDEVÉ TROJÚHELNÍKY MUSÍ BÝT BEZ PŘEKÁŽEK BRÁNICÍCH V ROZHLÍDEU!

- ROZHLÍDEU - USPOŘÁDANÍ A
- ROZHLÍDEU - USPOŘÁDANÍ B
- ROZHLÍDEU PRO ZASTAVENÍ

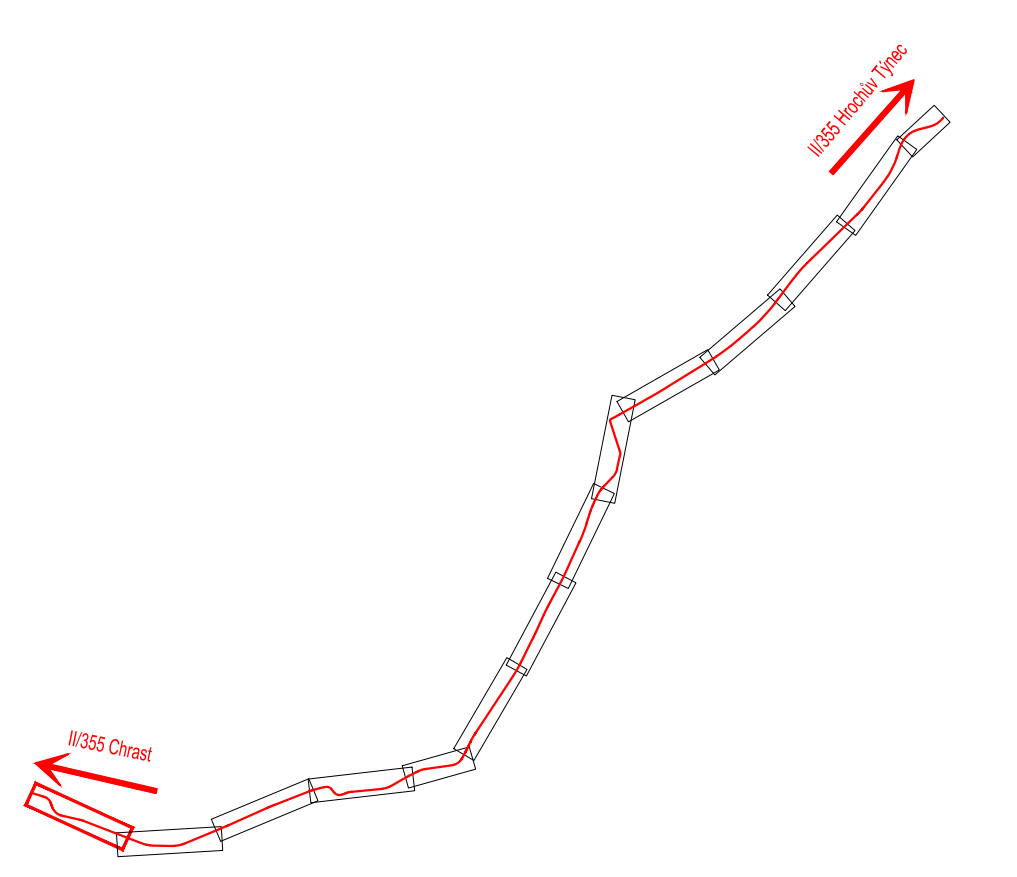

Výškový systém Balt p.v. Souřadný systém S-JTSK

REVIZE	POPIS	DATUM	SCHVÁLIL
6			
5			
4			
3			
2			
1			

Sweco a.s. Ústředí Praha Táborská 31, 140 16 Praha 4; praha@sweco.cz; www.sweco.cz		SWECO	
VYPRACOVAL	Ing. Gópfertová	HIP	Ing. Gópfertová
PROJEKTANT	Ing. Gópfertová	ŘEDITEL DIVIZE	Ing. Kyp
OBJEDNATEL	Pardubický kraj	OKRES	Chrudim
AKCE:	Modernizace silnice II/355 Chrást - Hrochův Týnec (okružní křiž.)		
ČÍSLO ZAKÁZKY	12-1161-0100	STUPEŇ	DPPS
FORMÁT	8 A4	MĚŘÍTKO	1:500
ARCHIVNÍ ČÍSLO	008125/21/1	ČÍSLO PŘÍLOHY	C.2.1
PŘÍLOHA:	Katastrální situace - 1. část		

Tato dokumentace včetně všech příloh (s výjimkou dat poskytnutých objednatel) je duševním vlastnictvím akciové společnosti Sweco Hydroprojekt a.s. Objednatel této dokumentace je oprávněn ji využít k účelům vyplývajícím z uzavřené smlouvy bez jakýchkoli omezení. Jiné osoby (jak fyzické, tak právnické) nejsou bez předchozího výslovného souhlasu objednatel oprávněny tuto dokumentaci ani její části jakkoli využívat, kopírovat (ani jiným způsobem rozmnožovat) nebo zhlásit dále třetím osobám.
Poznámka: Podpis zpracovatelů jsou připojeny pouze k výstisku číslo 01 nebo originálu přílohy (matrice).