


**MODERNIZACE SILNICE II/355 CHRAST - HROCHŮV TÝNEC
KATASTRÁLNÍ SITUACE - 4. ČÁST
M 1:500**

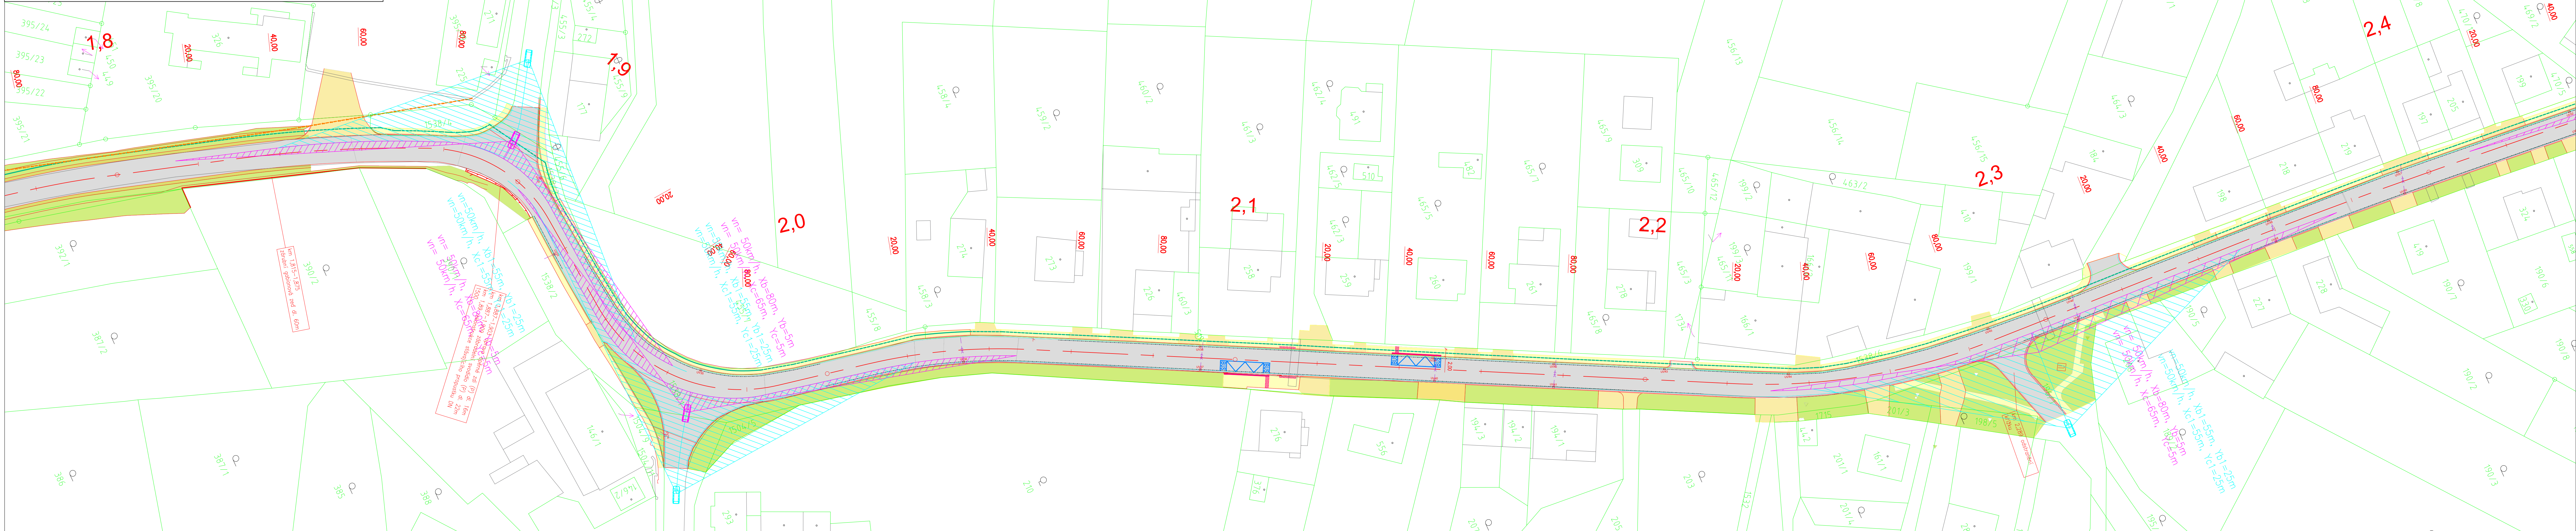





















LEGENDA :

PLOCHY:

- | | | | |
|--|---|--|--|
| | ASFALTOVÁ VOZOVKA | | EL. VEDENÍ - NN NADZEMNÍ - IZOLOVANÉ (ČEZ) |
| | PŘIDŘAŽKA | | EL. VEDENÍ - VN PODZEMNÍ (ČEZ) |
| | NEZPEVNĚVACÍ KRAJNICE | | EL. VEDENÍ - VN NADZEMNÍ (ČEZ) |
| | SJEZD INŽENÝRŮV / PARK. STÁNÍ | | SĚBŮRNÁ KABELY METALICKÉ (ČETIN) |
| | CHODNÍK | | SĚBŮRNÁ KABELY NEPROVODIVÉ METALICKÉ (ČETIN) |
| | SJEZD EXTRAVILÁN | | SĚBŮRNÁ KABELY OPTICKÉ (ČETIN) |
| | ZELEŇ, TERÉNNÍ ÚPRAVY, REKULTIVACE | | SĚBŮRNÁ KABELY NEPROVODIVÉ OPTICKÉ (ČETIN) |
| | AUTOBUSOVÉ ZASTÁVKY, ZVĚTŠENÍ PROSTORU PRO UBOČENÍ V OK | | EL. VEDENÍ NN (ČETIN) |
| | PŘIDŘAŽKA SE ŽEBRY V OK | | PLYNOVOD STL (GazNet) |
| | VÝVĚSNÉ OSTRŮVKY V OK, ÚPRAVA POLOMĚRU V KŘIŽOVATKÁCH | | PLYNOVOD NTL (GazNet) |
| | ÚPRAVY OSSFO | | PLYNOVOD VTL (GazNet) |
| | OBKLAD KAMENEM | | PLYNOVOD STL PŘÍPOJKA (GazNet) |
| | | | PLYNOVOD NTL PŘÍPOJKA (GazNet) |
| | | | VODOVOD (VS Chudim) |
| | | | KANALIZACE JEDNOTNÁ (VS Chudim) |
| | | | kanalizace grafitová (Rošice) |
| | | | kanalizace odvod SWECO |
| | | | ochranné pásmo VN, VVN, VTL |

LEGENDA INŽENÝRSKÝCH S

- | | |
|---|---|
|  | EL. VEDENÍ – NN PODZEMNÍ (ČST) |
|  | EL. VEDENÍ – NN PODZEMNÍ (ČST) |
|  | EL. VEDENÍ – NN PODZEMNÍ – IZOLOVANÉ (ČST) |
|  | EL. VEDENÍ – NN PODZEMNÍ (ČST) |
|  | EL. VEDENÍ – VN PODZEMNÍ (ČST) |
|  | SĎLOVACÍ KABELY METALICKÉ (ČETN) |
|  | SĎLOVACÍ KABELY NEPŘEVODZOVANÉ METALICKÉ (ČETN) |
|  | SĎLOVACÍ KABELY OPTICKÉ (ČETN) |
|  | SĎLOVACÍ KABELY NEZPŘEVODZOVANÉ OPTICKÉ (ČETN) |
|  | EL. VEDENÍ NN (ČETN) |
|  | PLYNOVOD STL (GosNet) |
|  | PLYNOVOD NTL (GosNet) |
|  | PLYNOVOD VTL (GosNet) |
|  | PLYNOVOD STL PŘÍPOJKA (GosNet) |
|  | PLYNOVOD NTL PŘÍPOJKA (GosNet) |
|  | VOZOVNA (VS Chrudim) |
|  | KANALIZACE JEŘIDNŮTA (VS Chrudim) |
|  | kanalizace gniložitní (Rosice) |
|  | kanalizace ošhad SWECO |
|  | OCHEÁNÁNĚ PÁSMO VN, VVN, VTL |

ROZHLEDOVÉ POMĚRY NA VJEZDECH OK:

PLOCHA ROZHLEDOVÉHO TROJÚHELNÍKU – SEVERNÍ
 PLOCHA ROZHLEDOVÉHO TROJÚHELNÍKU – VÝCHODNÁ
 PLOCHA ROZHLEDOVÉHO TROJÚHELNÍKU – JIHOZÁPADNÁ
 PLOCHA ROZHLEDOVÉHO TROJÚHELNÍKU – JIHOVÝCHODNÁ

ROZHLÍDEOVÁ VZDÁLENOST VLEVO $\chi_0 =$

VZDÁLENOST ROZHLEDOVÉHO BODU NA VĚTVI $Y_8 = 2$
VZDÁLENOST ROZHLEDOVÉHO BODU NA VĚTVI $Y=3$

ROZHLEDOVÉ POMĚRY PRO ZASTAVENÍ NA OK

PLOCHA ROZHLEDOVÉHO TROJÚHELNÍKU NA OKRUŽ.

DOSAHOVANÁ RYCHLOST $v=30$ km/h

ROZHLED PRO ZASTAVENÍ $D_2=20$ m
VZDÁLENOST VNĚJŠÍHO OKRAJE NEZPEV. ČISTI STŘE

POZN.: ROZHLEDOVÉ TROJÚHELNÍKY MUSÍ BÝT BEZ PŘEKÁŽEK BRÁNÍCÍCH V ROZHL.

ROZHLED - USPOŘÁD

ANÍ A	P
ANÍ B	
ENÍ	

ŘÍLOHA: Katastrální s


situace - 4. část

ARCHIVNÍ ČÍSLO	008128/21/1
ČÍSLO PŘÍLOHY	C.2.

4	t
	1

ním vlastníctvom akciové spoločnosti Sweco Hydraulics, ktorá je podriadená akýmkoľvek omezením. Iné osoby (jak fyzické,

hydroprojekt a.s.
(tak právnická)

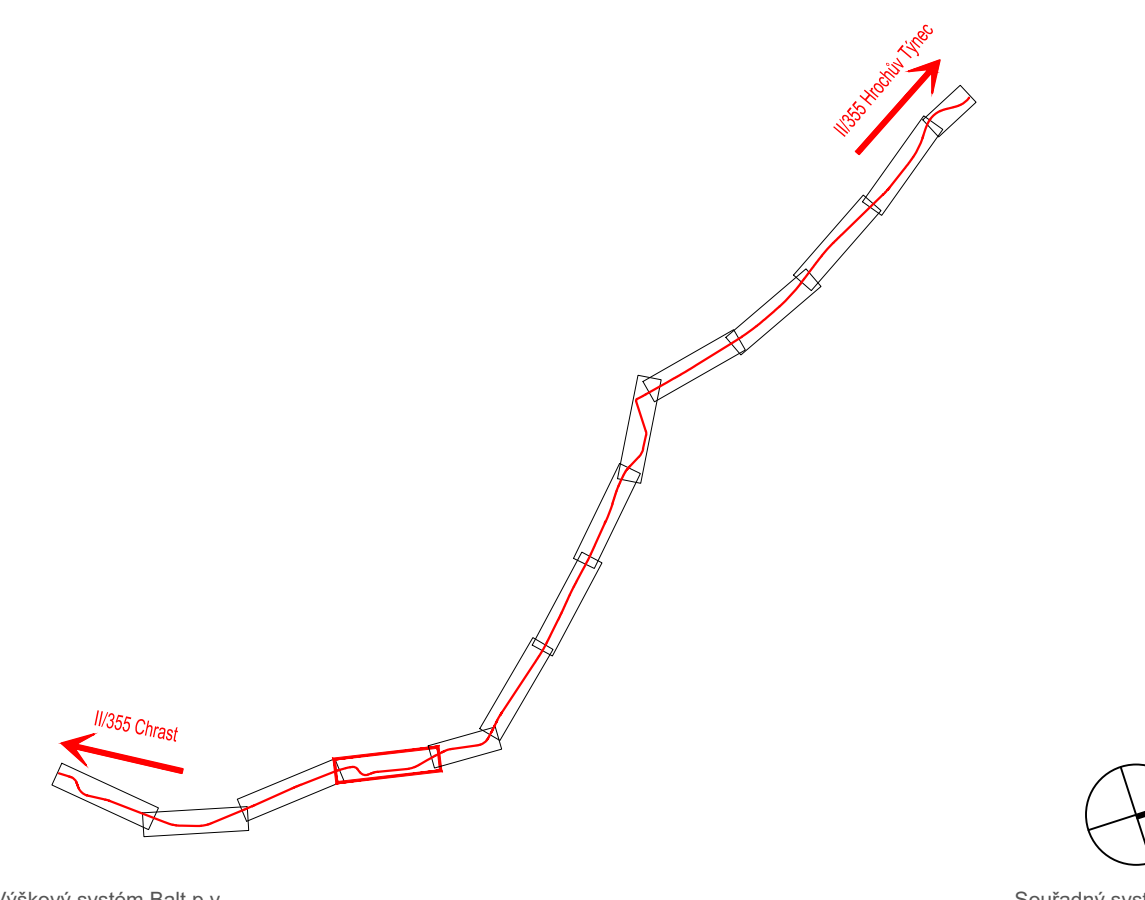

/ýškový systém Balt p.v.

Souřadný systém S-JTSK

6			
5			
4			
3			
2			
1			
REVÍZIE	POPIS	DATUM	SCHVÁLIL

<div>SWECO a.s., Ústředí Praha</div> <div>Táborská 31, 140 16 Praha 4; praha@sweco.cz; www.sweco.cz</div>				<div>SWECO</div> <div></div>	
YPRACOVAL	Ing. Gópfertová	HIP	Ing. Gópfertová	T. KONTROLA	Ing. Landta
ROJEKTANT	Ing. Gópfertová	ŘEDITEL DIVIZE	Ing. Kyp	DATUM	02/2025
OBJEDNATEL	Pardubický kraj			OKRES	Chrudim
KCE:				ČÍSLO ZAKÁZKY	12-1161-0100
Modernizace silnice II/355 Chrast - Hrochův Týnec (okružní křiž.)				STUPEŇ	DPPS
				FORMAT	8 A4
				MĚŘÍTKO	1:500
				ARCHIVNÍ ČÍSLO	008128/21/1
ŘÍLOHA:	Katastrální situace - 4. část			ČÍSLO PŘÍLOHY	C.2.4
					<div>t</div>

Je-li dokumentace věnována všem příloh (v výjimečné době poskytnutých výjimečně) je důležitým vlastnictvím akce společnosti Swaco Hydroprojekt a.s. Jednotelné této dokumentaci je oprávněn vyzít k účelům výjimečně z uzavřené smlouvy bez jakékoliv omezení. Jiné osoby (jak fyzické, tak právnické) jsou bez předchozího výslovného souhlasu objednatele oprávněny tuto dokumentaci ani její části (jakoli využívat, kopírovat (ani jiným způsobem rozmnožovat) nebo zkopírovat dalšími osobám.

Známka: Podpisy zpracovatelů jsou připojeny pouze k výstisku číslo 01 nebo originálu přílohy (matrice).