- V MÍSTNOSTECH ČÍSLO HB 1 UČEBNA, HB 8 UČEBNA, HB 19 UČEBNA A S 3 JAZYKOVÁ UČEBNA BUDOU Z DŮVODU VNITŘNÍHO ZATEPLENÍ ŠETRNĚ DEMONTOVÁNY A NA NOVOU SKLADBU ZDIVA ZPĚTNĚ OSAZENY TABULE, PROMÍTACÍ PLÁTNA, PRVKY ELEKTROINSTALACE, REPRODUKTORY, POLIČKY APOD.

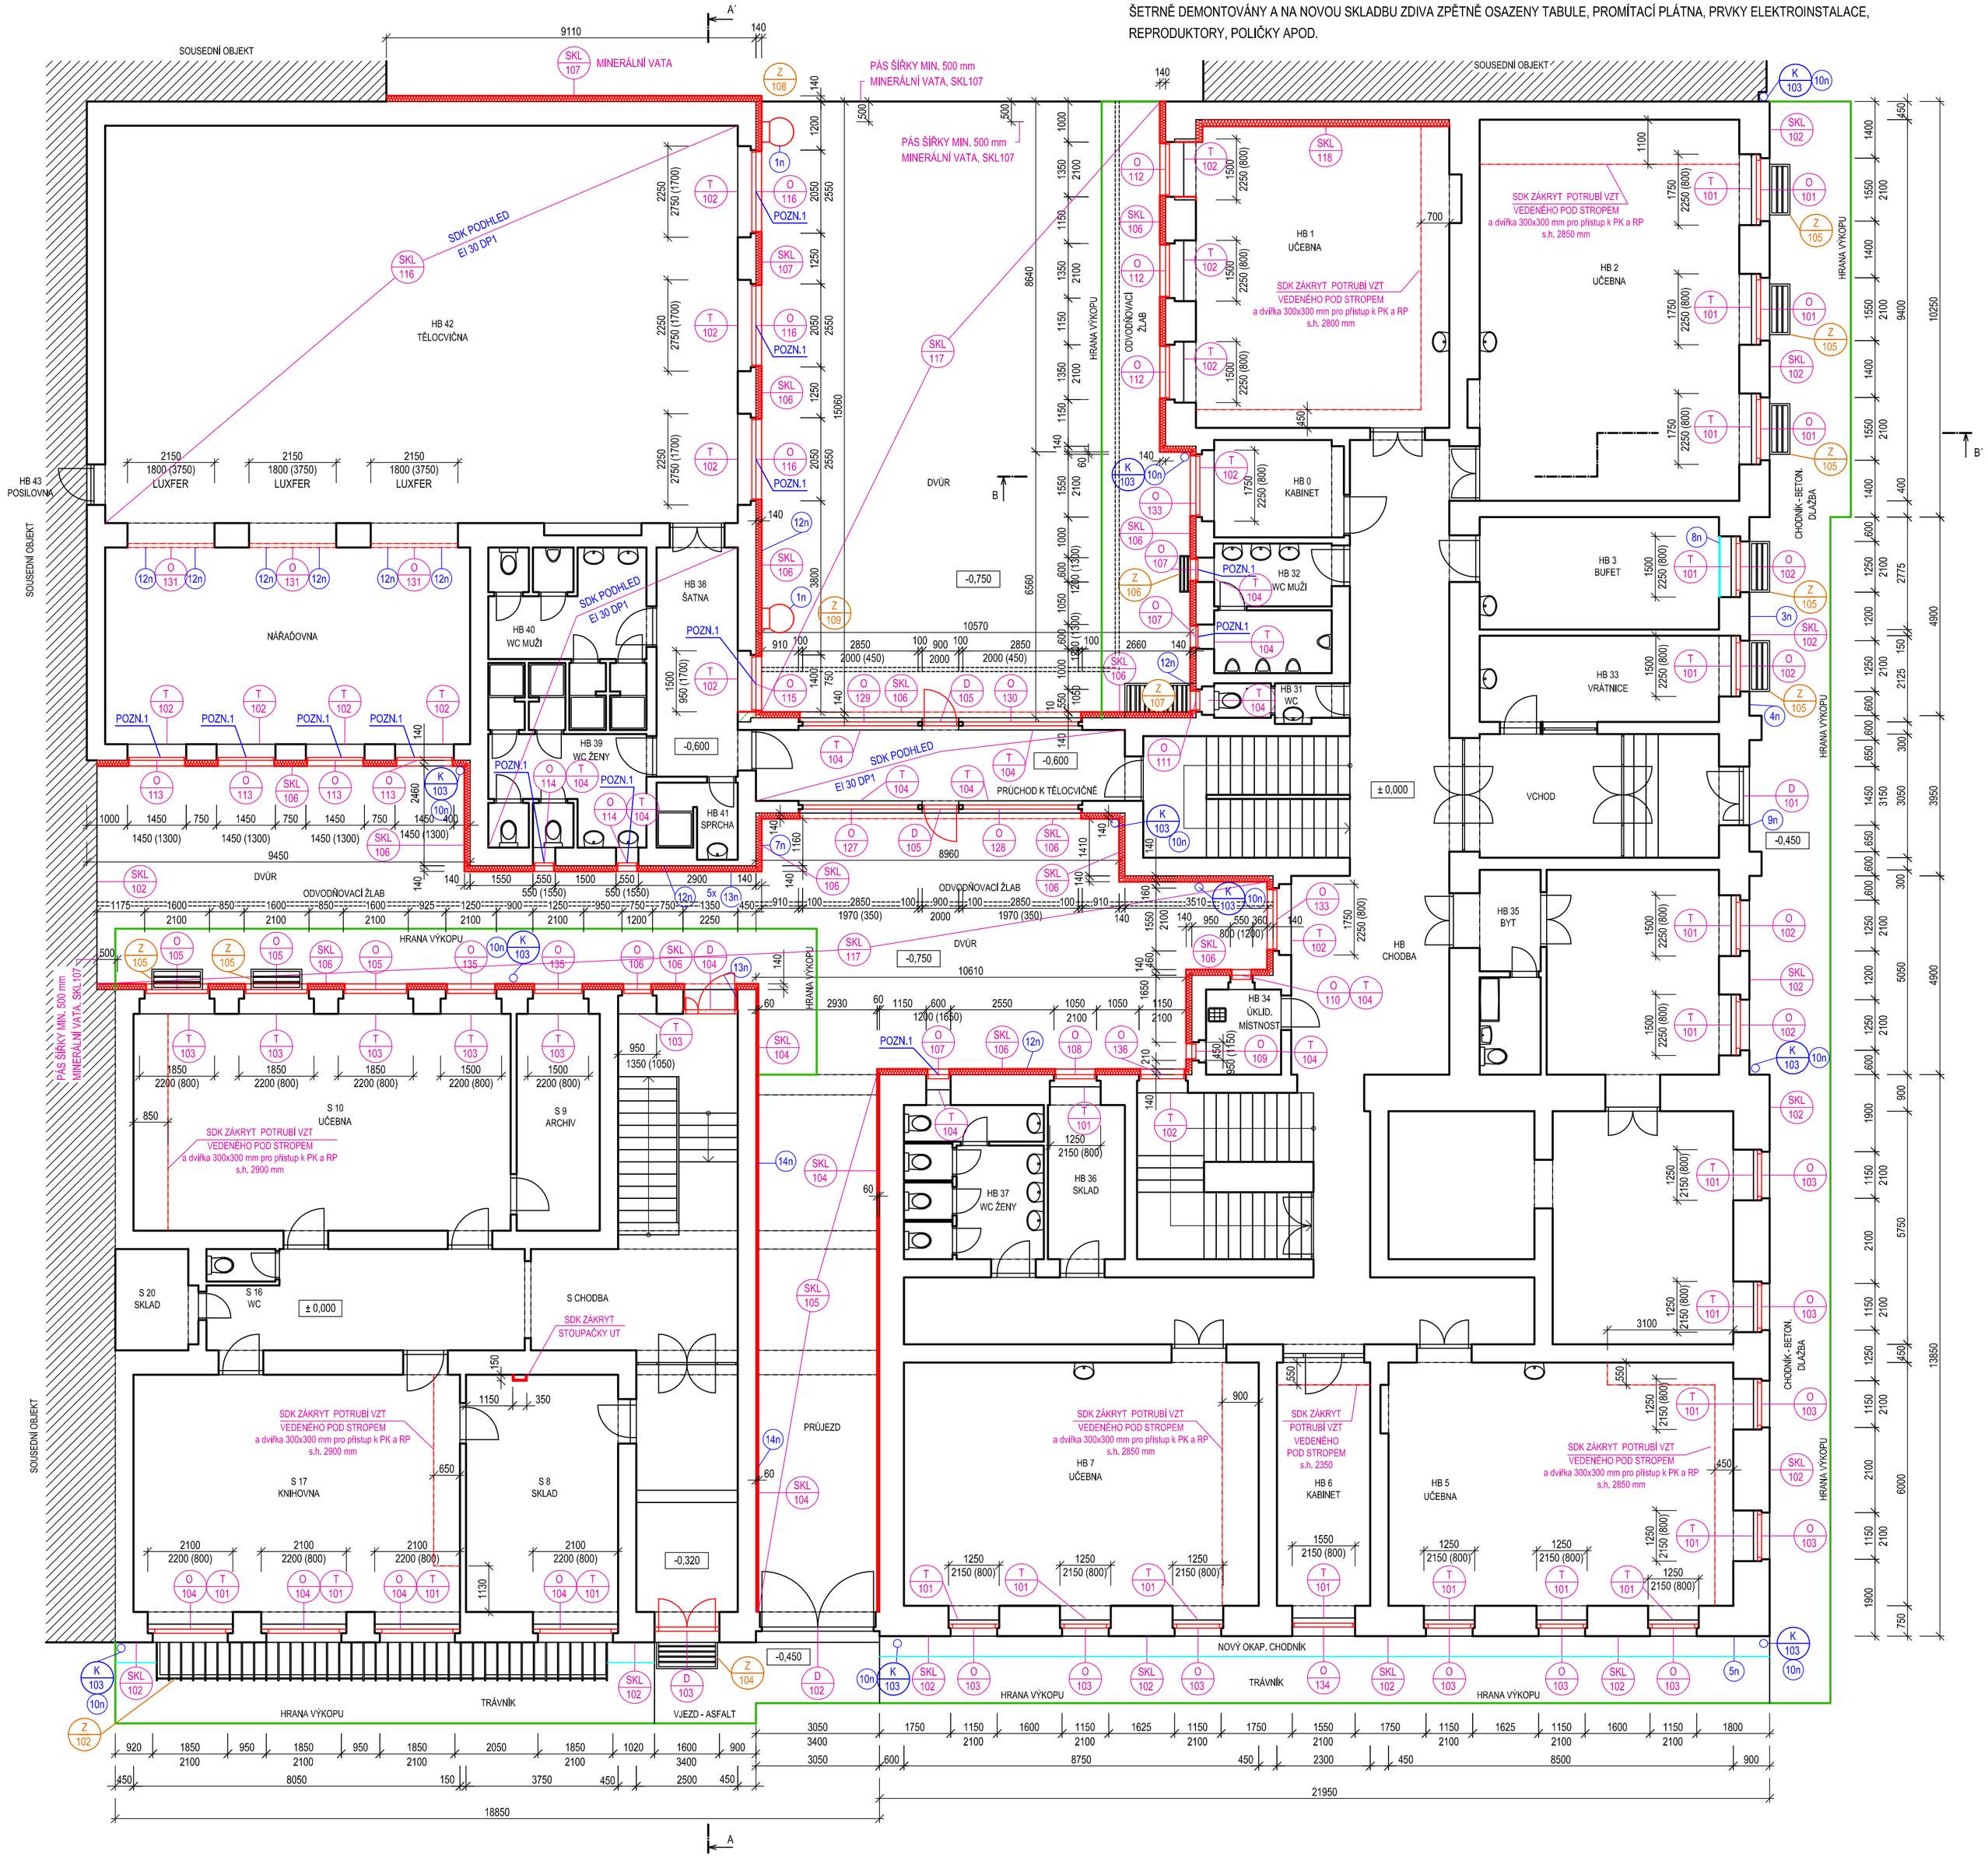

POZNÁMKA:

- PODROBNÉ ŘEŠENÍ SANACE VLHKÉHO ZDIVA JE ZPRACOVÁNO V SAMOSTATNÉ PŘÍLOZE, KTERÁ JE SOUČÁST PROJEKTOVÉ DOKUMENTACE. V RÁMCI SANACE JE NAVRŽEN SOUBOR KOMPLEXNÍCH OPATŘENÍ SPOČÍVAJÍCÍ V ODKOVÁNÍ ZEMINY SUTERÉNNÍHO ZDIVA, DOPLNĚNÍ SVISLÉ HYDROIZOLACE, INJEKTÁŽ ZDIVA, ELEKTROOSMÓZA, ÚPRAVA VNITŘNÍCH A VNĚJŠÍCH POVRCHŮ.
- OTLUČENÉ VNITŘNÍ OMÍTKY (ROZSAH DLE "NÁVRHU SANAČNÍCH OPATŘENÍ") BUDOU NAHRAZENY NOVÝMI SANAČNÍMI OMÍTKAMI (PODKLADNÍ POSTŘIK PRO SANAČNÍ SYSTÉM, SANAČNÍ JÁDROVÁ OMÍTKA, SANAČNÍ ŠTUKOVÁ OMÍTKA). DOTČENÉ PLOCHY VYMALOVAT PRODYŠNOU MALBOU. PŘI ÚPRAVĚ VNITŘNÍCH POVRCHŮ POSTUPOVAT DLE NÁVRHU SANAČNÍCH OPATŘENÍ VIZ SAMOSTATNÁ PŘÍLOHA.
- V MÍSTNOSTECH S DŘEVĚNÝM OBKLADEM STĚN (HB 42 TĚLOCVIČNA, NÁŘADOVNA) PROVÉST JEHO ZPĚTNOU MONTÁŽ.
- PO DOKONČENÍ SANAČNÍCH PRACÍ BUDE VÝKOP ZASYPÁN. HUTNĚNÍ ZPĚTNÉHO ZÁSYPU PROVÁDĚT PO VRSTVÁCH TLOUŠŤKY MAX. 300 MM. ZPEVNĚNÉ PLOCHY BUDOU OBNOVENY, OKOLNÍ TERÉN UVEDEN DO PŮVODNÍHO STAVU, TRÁVNÍK ZASETÝ TRAVNÍM SEMENEM.
- V MÍSTĚ VÝKOPŮ BUDOU OBNOVENY ZPEVNĚNÉ PLOCHY:
  - VÝCHODNÍ STRANA - CHODNÍK Z BETONOVÉ ZÁMKOVÉ DLAŽBY,
  - JIŽNÍ STRANY - ASFALTOVÝ VJEZD. NA JIŽNÁ STRANĚ BUDE NOVĚ VYBUDOVÁN OKAPOVÝ CHODNÍK Z BETONOVÉ DLAŽBY 500x500 MM LEMOVANÝ BETONOVÝM OBRUBNÍKEM. TRÁVNÍK BUDE UVEDEN DO PŮVODNÍHO STAVU.
  - DVŮR - ZPEVNĚNÁ PLOCHA Z BETONOVÉ ZÁMKOVÉ DLAŽBY DLE SKL 117
- PŘED ZAHÁJENÍM ZEMNÍCH PRACÍ BUDOU VŠECHNY IS VYTYČENY. VÝKOPOVÉ PRÁCE BUDOU PROVÁDĚNY DLE POKYNŮ JEJICH SPRÁVCŮ.
- OPRAVA DEŠŤOVÉ KANALIZACE V MÍSTĚ VÝKOPOVÝCH PRACÍCH
- VNĚJŠÍ KLEMPÍŘSKÉ PARAPETY BUDOU OSAZENY NOVÉ, PŘESNĚ OZNAČENY V POHLEDECH
- PROSTUPY STAVEBNÍMI KONSTRUKCEMI PRO VZT ZEDNICKY ZAČISTIT.
- ZEDNICKÉ ZAČIŠTĚNÍ PO MONTÁŽNÍ NAVRHOVANÝCH VNITŘNÍCH ROZVODŮ, MALBA DOTČENÝCH STĚN
- PO VYBOURÁNÍ STÁVAJÍCÍCH OKEN PROVÉST ZEDNICKÉ ZAČIŠTĚNÍ STAVEBNÍHO OTVORU (OSTĚNÍ, NADPRAŽÍ, PARAPET)
- V ULIČNÍ NEZATEPLOVANÉ FASÁDĚ BUDE OSTĚNÍ PO VYBOURANÝCH ŠPALETOVÝCH OKEN DOZDĚNO, ABY BYLO MOŽNÉ NOVÉ OKNO OSADIT DO PŮVODNÍ POLOHY STÁVAJÍCÍHO VNĚJŠÍHO KŘÍDLA OKNA. V NADPRAŽÍ OKEN BUDE OSAZEN ROZŠIŘOVACÍ PROFIL.
- ÚPRAVA ELEKTROINSTALACE Z DŮVODU KOLIZE S NOVÝMI ROZVODY VZT VIZ D.1.4. SILNOPROUDÁ ELEKTROINSTALACE
- POLOHU REVIZNÍCH DVÍŘEK V SDK PODHLEDU NUTNO KOORDINOVAT S PROFESÍ VZT A ELEKTROINSTALACE
- POZN. 1: OKNA BUDOU OPATŘENA PÁKOVÝM OTEVÍRÁNÍM

LEGENDA MATERIÁLU:

STÁVAJÍCÍ KONSTRUKCE

NOVÉ KONSTRUKCE

POPIS:

- SKL 102 OPRAVA OMÍTKY ULIČNÍ FASÁDY (SOKLOVÁ ČÁST NAD ÚROVNÍ TERÉNU DO VÝŠKY 2 M)
- SKL 104 ZATEPL. OBVODOVÉHO ZDIVA PRŮJEZDU Z FENOLICKÉ PĚNY
- SKL 105 ZATEPL. STROPNÍ KONSTR. PRŮJEZDU Z MINERÁLNÍ VATY
- SKL 106 ZATEPLENÍ OBVODOVÉHO ZDIVA VE DVOŘE Z FASÁDNÍHO POLYSTYRÉNU
- SKL 107 ZATEPL. OBVODOVÉHO ZDIVA VE DVOŘE Z MINERÁLNÍ VATY
- SKL 112 ZATEPL. STŘECHY SPOJOVACÍHO KRČKU Z MINERÁLNÍ VATY
- SKL 113 ZATEPL. STŘECHY ZÁZEMÍ TĚLOCVIČNY Z MINERÁLNÍ VATY
- SKL 116 ZATEPL. PODHLEDU TĚLOCVIČNY Z MINERÁLNÍ VATY
- SKL 117 ZPEVNĚNÁ PLOCHA DVORA
- SKL 118 VNITŘNÍ ZATEPLENÍ ZDIVA UČEBNY
- O 1XX NOVÁ DŘEVĚNÁ OKNA, Uw= 0,90 W/m2K
- O 127, O 128, O 129, O 130 NOVÁ HLINÍKOVÁ OKNA, Uw= 0,90 W/m2K
- D 103, D 104, D 105 NOVÉ HLINÍKOVÉ DVEŘE, Ud= 1,2 W/m2K
- D 101, D 102 STÁVAJÍCÍ DVEŘE BUDOU REPASOVÁNY

- 1n NOVÝ ŽEBŘÍK A DVÍŘKA NA PŮDU TĚLOCVIČNY
- 3n ZPĚTNÁ MONTÁŽ CEDULE S NÁZVEM ŠKOLY
- 4n NÁTĚR DVÍŘEK ELEKTRO SKŘÍŇKY
- 5n NÁTĚR DVÍŘEK ELEKTRO SKŘÍŇKY
- 7n NOVÁ DVÍŘKA ELEKTRO SKŘÍŇKY
- 8n ZPĚTNÁ MONTÁŽ MŘÍŽE NA OKNĚ V BUFETU
- 9n ZPĚTNÁ MONTÁŽ SCHRÁNKY
- 10n NOVÝ LAPAČ STŘEŠNÍCH SPLAVENIN A NOVÉ NAPOJENÍ NA DEŠŤOVOU KANALIZACI
- 12n NOVÁ ODVĚTRÁVACÍ MŘÍŽKA
- 13n NOVÁ ELEKTRO KRABIČKA
- 14n NOVÁ INSTALACE VENKOVNÍHO OSVĚTLENÍ

REVIZE 02/2024

± 0,000 ≡ STÁV. PODLAHA PŘÍZEMÍ

AZ optimal Inženýring a investing	vypracoval	Ing. V. Hromek, Ing. J. Mrkvička	zak. č.
	ověřil	Ing. V. Hromek	stupeň DPS
	stavebník	Pardubický kraj	datum 06.2021
stavba	REALIZACE ÚSPOR ENERGIE - OA A JAZYKOVÁ ŠKOLA S PRÁVEM SJZ PARDUBICE, Hlavní objekt školy a tělocvična, Štefánikova 325, Pardubice, k.ú. Pardubice, p.p.č. st. 820		formát 8A4
			měřítko 1:100
obsah	PŮDORYS 1.NP - NOVÝ STAV		část D.1.1. / č. výkresu 19.