




1x PRACOVNÍ STŮL

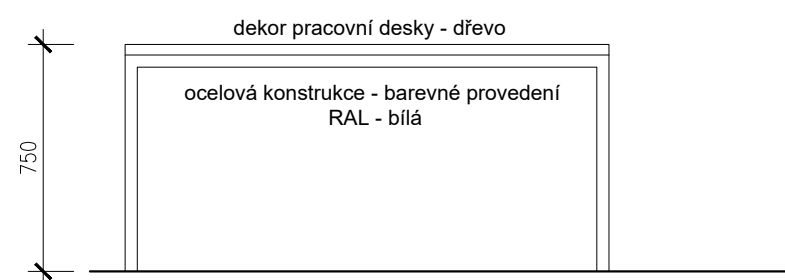


truhlářský výrobek
2x postel 900x2000 mm
možná úprava dle standardů matrací
dekor dřevo

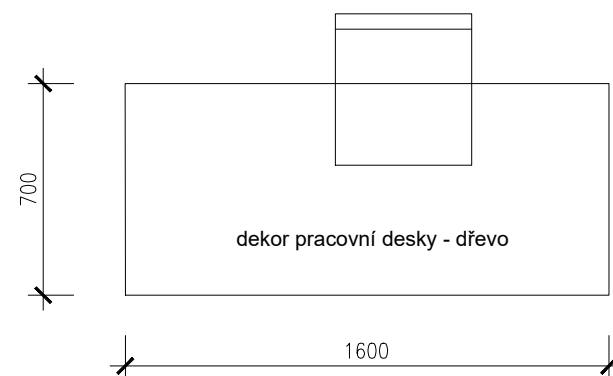

PŮDORYS

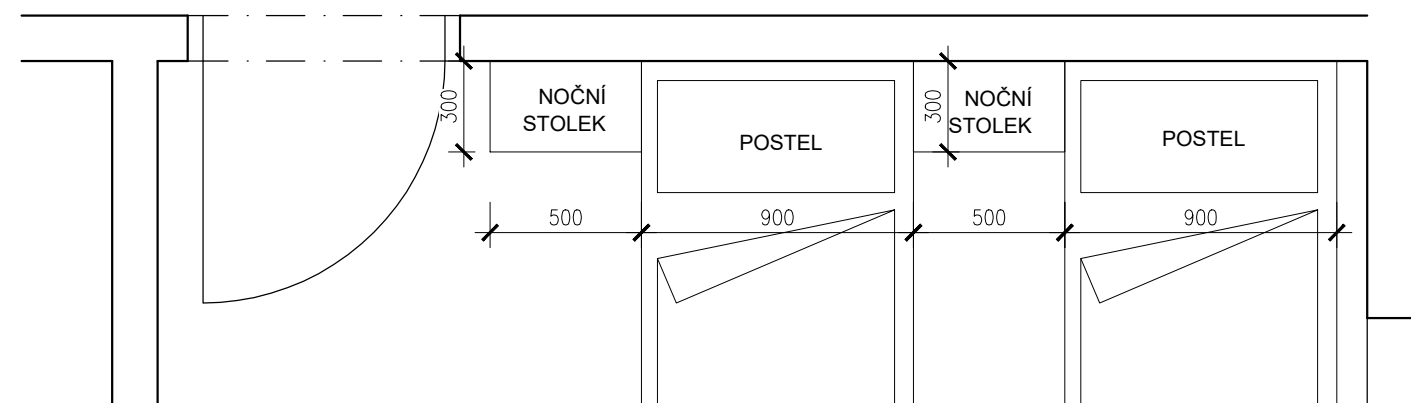

POHLED

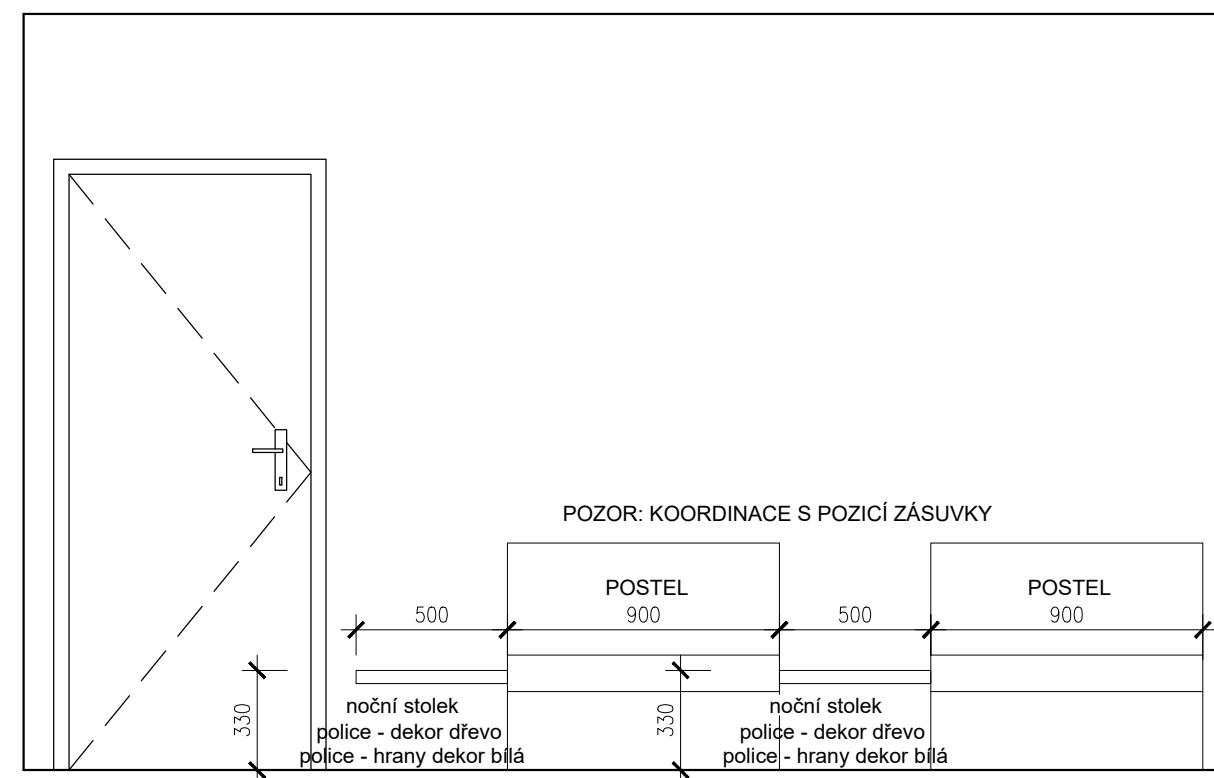

Dekory - Bude upřesněno dle vzorníku truhláře!

dekory
- bílá - Jednobarevný odstín, ochrana proti otiskům prstů
- dřevo - Dub přírodní - upřesnit dle podlahové krytiny obytných místností

Veškeré rozměry je nutno ověřit na stavbě!

DEKORY BUDOU UPŘESNĚNY DLE VZORNÍKU VÝROBCE!
VEŠKERÉ ROZMĚRY JE NUTNÉ OVĚŘIT NA MÍSTĚ!

D.1.3.5-2

