AREÁL LITOMYŠLSKÉ NEMOCNICE

- ARCHITEKTONICKÁ STUDIE -

NEMOCNICE PARDUBICKÉHO KRAJE
LITOMYŠLSKÁ NEMOCNICE

Pardubický kraj

IDENTIFIKAČNÍ ÚDAJE

1.1 ÚDAJE O STAVBĚ

NÁZEV STAVBY

STUDIE ŘEŠENÍ KRAJINÁŘSKÉ ARCHITEKTURY, NEMOCNICE LITOMYŠL

MÍSTO STAVBY

KRAJ PARDUBICKÝ, OKRES SVITAVY, KATASTRÁLNÍ ÚZEMÍ LITOMYŠL /685674/, OBEC LITOMYŠL /578347/, POZEMEK P. Č. 1313/1, P. Č. 1313/2, P. Č. 1313/3, P. Č. 1313/4, P.Č. 1313/5, P.Č. 1313/7, P.Č. 1313/8, P. Č. 1313/9, P. Č. 1313/10, P. Č. 1313/11, P. Č. 1313/12, P. Č. 1313/13, P. Č. 1313/14, P. Č. 1313/15, P. Č. 1313/16, P. Č. 1313/18, P. Č. 1313/19, P. Č. 1313/20, P. Č. 1313/21, P. Č. 1313/22, P. Č. 1313/23, P. Č. 1313/24, P. Č. 1313/25, P. Č. 1313/26, P. Č. 1313/28, P. Č. 1313/29, P. Č. 1313/30, P. Č. 1313/31, P. Č. 1313/32, P. Č. 1313/33, P. Č. 1313/34, P. Č. 1313/35, P. Č. 1313/36, P. Č. 1313/37, P. Č. 1313/38, P. Č. 1313/39, P. Č. 1313/40, P. Č. 1313/43, P. Č. 1313/44, P. Č. 1313/45, P. Č. 1313/49, P. Č. 1313/50, P. Č. 1313/51, P. Č. 1313/52, P. Č. 1313/53, P. Č. 1313/54, P. Č. 1313/55, P. Č. 1313/56, P. Č. 1313/57, P. Č. 1313/58, P. Č. 1313/59, P. Č. 1313/60, P. Č. 1313/61, P. Č. 1313/62, P. Č. 1313/63, P. Č. 1313/64, P. Č. 1313/65, P. Č. 1313/66, P. Č. 1313/72, P. Č. 1313/76, P. Č. 1313/78, P. Č. 1313/79, P. Č. 1313/82, P. Č. 1313/85, P. Č. 1313/95, P. Č. 1313/101, P. Č. 1313/107, P. Č. 1313/108, P. Č. 1313/109, P. Č. 1313/111, P. Č. 1313/113, P. Č. 1313/114, P. Č. 1313/115, P. Č. 1313/116, P. Č. 1313/117, 3187, ST. 755/1, ST. 755/2, ST. 926, ST. 1088, ST. 1089, ST. 1126, ST. 1127, ST. 1128, ST. 1130, ST. 1131, ST. 1132, ST. 1133/1 A ST. 3375.

STUPEŇ DOKUMENTACE

NÁVRH STAVBY - STUDIE

1.2 ÚDAJE O ŽADATELI

KRAJSKÝ ÚŘAD PARDUBICKÉHO KRAJE, KOMENSKÉHO NÁMĚSTÍ 125, PARDUBICE-STARÉ MĚSTO,
53002, PARDUBICE

ZA KTERÝ JEDNÁ:

IČO 70892822/ DIČ CZ70892822

1.3 ÚDAJE O ZPRACOVATELI DOKUMENTACE

ING. TOMÁŠ RÁKOS / ATELIER RÁKOS S.R.O.
- PROJEKCE V OBORU ZAHRADNÍ A KRAJINÁŘSKÁ ARCHITEKTURA
IČO: 069 78 282, DIČ: CZ 06978282
HLAVNÍ TŘÍDA 279/7, 353 01, MARIÁNSKÉ LÁZNĚ
GSM: +420 775 606 326, E-MAIL – tomasrakos@gmail.com

ZODPOVĚDNÝ PROJEKTANT: ING. TOMÁŠ RÁKOS, ČKA 04585

AUTOR:
ING. ONDŘEJ ŠESTÁK
ING. et ING. BARBORA DAŇKOVÁ

LOKALIZACE

Řešené území se nachází v Pardubickém kraji, v okresu Svitavy, ve městě Litomyšl. Samotné území je tvořeno rozsáhlým komplexem Litomyšlské nemocnice.

Lokalizace v rámci Pardubického kraje

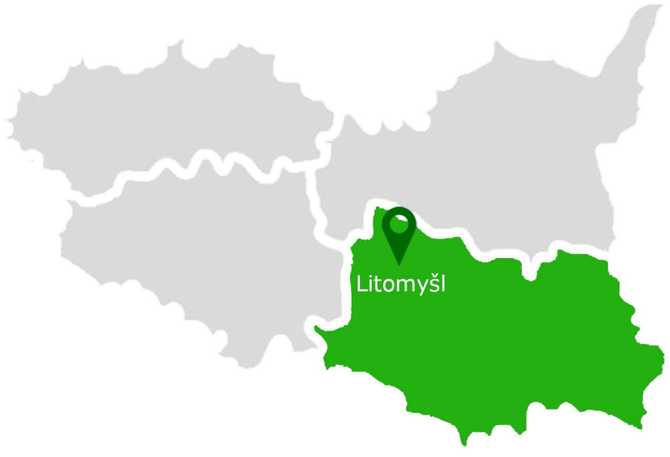

Lokalizace v rámci okresu Svitavy

Lokalizace v rámci místní části města Litomyšli

ŠIRŠÍ VZTAHY

LEGENDA:

- HRANICE ZÁJMOVÉHO ÚZEMÍ
- LITOMYŠLSKÁ NEMOCNICE
- BUDOVY NEMOCNICE LITOMYŠL
- ZNAČENÁ CYKLOTRASA
- ZNAČENÁ TURISTICKÁ TRASA
- VODNÍ TOKY
- AUTOBUSOVÉ NÁDRAŽÍ
- AUTOBUSOVÁ ZASTÁVKA
- MĚSTSKÝ ÚŘAD
- ÚŘAD PRÁCE
- GYMNÁZIUM
- STŘEDNÍ PRŮMYSLOVÁ ŠKOLA
- SPECIÁLNÍ ZÁKLADNÍ ŠKOLA
- OBCHOD / POTRAVINY
- HASIČI
- SPORTOVNÍ HALA
- SPORTOVIŠTĚ
- PLOVÁRNA
- MĚSTSKÝ KRYTÝ BAZÉN
- ZIMNÍ STADION
- DĚTSKÉ HŘIŠTĚ
- KOSTEL
- KAPLE
- HŘBITOV
- ROZCESTNÍK
- PARK ZDEŇKA KOPALA

MAJETKOPRÁVNÍ VZTAHY

Dle zájmového území zakresleného v situaci jsou dotčené pozemky ve vlastnictví Pardubického kraje, Komenského náměstí 125, Pardubice - Staré Město, 530 02 Pardubice,
dle www.cuzk.cz

DOTČENÉ POZEMKY STAVBOU:

Katastrální území	Pozemek parc. č.	Výměra /m^2/	Druh pozemku	Využití	Vlastník	Ochrana
k. ú. Litomyšl	1313/1	1389	ostatní plocha	zeleň	Pardubický kraj, Komenského náměstí 125, Pardubice-Staré Město, 530 02 Pardubice	-
k. ú. Litomyšl	1313/2	707	ostatní plocha	zeleň	Pardubický kraj, Komenského náměstí 125, Pardubice-Staré Město, 530 02 Pardubice	-
k. ú. Litomyšl	1313/3	538	ostatní plocha	ostatní komunikace	Pardubický kraj, Komenského náměstí 125, Pardubice-Staré Město, 530 02 Pardubice	-
k. ú. Litomyšl	1313/4	460	ostatní plocha	zeleň	Pardubický kraj, Komenského náměstí 125, Pardubice-Staré Město, 530 02 Pardubice	-
k. ú. Litomyšl	1313/5	749	ostatní plocha	zeleň	Pardubický kraj, Komenského náměstí 125, Pardubice-Staré Město, 530 02 Pardubice	-
k. ú. Litomyšl	1313/7	1138	ostatní plocha	ostatní komunikace	Pardubický kraj, Komenského náměstí 125, Pardubice-Staré Město, 530 02 Pardubice	-
k. ú. Litomyšl	1313/8	158	ostatní plocha	zeleň	Pardubický kraj, Komenského náměstí 125, Pardubice-Staré Město, 530 02 Pardubice	-
k. ú. Litomyšl	1313/9	1093	ostatní plocha	zeleň	Pardubický kraj, Komenského náměstí 125, Pardubice-Staré Město, 530 02 Pardubice	
k. ú. Litomyšl	1313/10	471	ostatní plocha	jiná plocha	Pardubický kraj, Komenského náměstí 125, Pardubice-Staré Město, 530 02 Pardubice	-
k. ú. Litomyšl	1313/11	270	ostatní plocha	zeleň	Pardubický kraj, Komenského náměstí 125, Pardubice-Staré Město, 530 02 Pardubice	-
k. ú. Litomyšl	1313/12	472	ostatní plocha	jiná plocha	Pardubický kraj, Komenského náměstí 125, Pardubice-Staré Město, 530 02 Pardubice	-
k. ú. Litomyšl	1313/13	1060	ostatní plocha	zeleň	Pardubický kraj, Komenského náměstí 125, Pardubice-Staré Město, 530 02 Pardubice	-
k. ú. Litomyšl	1313/14	380	ostatní plocha	zeleň	Pardubický kraj, Komenského náměstí 125, Pardubice-Staré Město, 530 02 Pardubice	-
k. ú. Litomyšl	1313/15	3499	ostatní plocha	ostatní komunikace	Pardubický kraj, Komenského náměstí 125, Pardubice-Staré Město, 530 02 Pardubice	-
k. ú. Litomyšl	1313/16	746	ostatní plocha	zeleň	Pardubický kraj, Komenského náměstí 125, Pardubice-Staré Město, 530 02 Pardubice	-
k. ú. Litomyšl	1313/18	468	ostatní plocha	zeleň	Pardubický kraj, Komenského náměstí 125, Pardubice-Staré Město, 530 02 Pardubice	-
k. ú. Litomyšl	1313/19	135	ostatní plocha	zeleň	Pardubický kraj, Komenského náměstí 125, Pardubice-Staré Město, 530 02 Pardubice	-
k. ú. Litomyšl	1313/20	1418	ostatní plocha	ostatní komunikace	Pardubický kraj, Komenského náměstí 125, Pardubice-Staré Město, 530 02 Pardubice	-
k. ú. Litomyšl	1313/21	77	ostatní plocha	ostatní komunikace	Pardubický kraj, Komenského náměstí 125, Pardubice-Staré Město, 530 02 Pardubice	-
k. ú. Litomyšl	1313/22	32	ostatní plocha	zeleň	Pardubický kraj, Komenského náměstí 125, Pardubice-Staré Město, 530 02 Pardubice	-
k. ú. Litomyšl	1313/23	26	ostatní plocha	zeleň	Pardubický kraj, Komenského náměstí 125, Pardubice-Staré Město, 530 02 Pardubice	-

MAJETKOPRÁVNÍ VZTAHY

Katastrální území	Pozemek parc. č.	Výměra /m^2/	Druh pozemku	Využití	Vlastník	Ochrana
k. ú. Litomyšl	1313/24	127	ostatní plocha	zeleň	Pardubický kraj, Komenského náměstí 125, Pardubice-Staré Město, 530 02 Pardubice	-
k. ú. Litomyšl	1313/25	236	ostatní plocha	zeleň	Pardubický kraj, Komenského náměstí 125, Pardubice-Staré Město, 530 02 Pardubice	-
k. ú. Litomyšl	1313/26	168	ostatní plocha	zeleň	Pardubický kraj, Komenského náměstí 125, Pardubice-Staré Město, 530 02 Pardubice	-
k. ú. Litomyšl	1313/28	356	ostatní plocha	zeleň	Pardubický kraj, Komenského náměstí 125, Pardubice-Staré Město, 530 02 Pardubice	-
k. ú. Litomyšl	1313/29	104	ostatní plocha	zeleň	Pardubický kraj, Komenského náměstí 125, Pardubice-Staré Město, 530 02 Pardubice	-
k. ú. Litomyšl	1313/30	102	ostatní plocha	zeleň	Pardubický kraj, Komenského náměstí 125, Pardubice-Staré Město, 530 02 Pardubice	-
k. ú. Litomyšl	1313/31	570	ostatní plocha	zeleň	Pardubický kraj, Komenského náměstí 125, Pardubice-Staré Město, 530 02 Pardubice	-
k. ú. Litomyšl	1313/32	68	ostatní plocha	ostatní komunikace	Pardubický kraj, Komenského náměstí 125, Pardubice-Staré Město, 530 02 Pardubice	-
k. ú. Litomyšl	1313/33	646	ostatní plocha	ostatní komunikace	Pardubický kraj, Komenského náměstí 125, Pardubice-Staré Město, 530 02 Pardubice	-
k. ú. Litomyšl	1313/34	2193	ostatní plocha	zeleň	Pardubický kraj, Komenského náměstí 125, Pardubice-Staré Město, 530 02 Pardubice	-
k. ú. Litomyšl	1313/35	1547	ostatní plocha	zeleň	Pardubický kraj, Komenského náměstí 125, Pardubice-Staré Město, 530 02 Pardubice	-
k. ú. Litomyšl	1313/36	1625	ostatní plocha	zeleň	Pardubický kraj, Komenského náměstí 125, Pardubice-Staré Město, 530 02 Pardubice	-

Katastrální území	Pozemek parc. č.	Výměra /m^2/	Druh pozemku	Využití	Vlastník	Ochrana
k. ú. Litomyšl	1313/37	74	ostatní plocha	zeleň	Pardubický kraj, Komenského náměstí 125, Pardubice-Staré Město, 530 02 Pardubice	-
k. ú. Litomyšl	1313/38	73	ostatní plocha	ostatní komunikace	Pardubický kraj, Komenského náměstí 125, Pardubice-Staré Město, 530 02 Pardubice	-
k. ú. Litomyšl	1313/39	425	ostatní plocha	ostatní komunikace	Pardubický kraj, Komenského náměstí 125, Pardubice-Staré Město, 530 02 Pardubice	-
k. ú. Litomyšl	1313/40	1184	ostatní plocha	zeleň	Pardubický kraj, Komenského náměstí 125, Pardubice-Staré Město, 530 02 Pardubice	-
k. ú. Litomyšl	1313/43	223	ostatní plocha	zeleň	Pardubický kraj, Komenského náměstí 125, Pardubice-Staré Město, 530 02 Pardubice	-
k. ú. Litomyšl	1313/44	26	ostatní plocha	zeleň	Pardubický kraj, Komenského náměstí 125, Pardubice-Staré Město, 530 02 Pardubice	-
k. ú. Litomyšl	1313/45	104	ostatní plocha	zeleň	Pardubický kraj, Komenského náměstí 125, Pardubice-Staré Město, 530 02 Pardubice	-
k. ú. Litomyšl	1313/49	284	ostatní plocha	ostatní komunikace	Pardubický kraj, Komenského náměstí 125, Pardubice-Staré Město, 530 02 Pardubice	-
k. ú. Litomyšl	1313/50	57	ostatní plocha	zeleň	Pardubický kraj, Komenského náměstí 125, Pardubice-Staré Město, 530 02 Pardubice	-
k. ú. Litomyšl	1313/51	246	ostatní plocha	ostatní komunikace	Pardubický kraj, Komenského náměstí 125, Pardubice-Staré Město, 530 02 Pardubice	-
k. ú. Litomyšl	1313/52	77	ostatní plocha	ostatní komunikace	Pardubický kraj, Komenského náměstí 125, Pardubice-Staré Město, 530 02 Pardubice	-
k. ú. Litomyšl	1313/53	546	ostatní plocha	zeleň	Pardubický kraj, Komenského náměstí 125, Pardubice-Staré Město, 530 02 Pardubice	-

MAJETKOPRÁVNÍ VZTAHY

Katastrální území	Pozemek parc. č.	Výměra /m^2/	Druh pozemku	Využití	Vlastník	Ochrana
k. ú. Litomyšl	1313/54	265	ostatní plocha	zeleň	Pardubický kraj, Komenského náměstí 125, Pardubice-Staré Město, 530 02 Pardubice	-
k. ú. Litomyšl	1313/55	254	ostatní plocha	zeleň	Pardubický kraj, Komenského náměstí 125, Pardubice-Staré Město, 530 02 Pardubice	-
k. ú. Litomyšl	1313/56	111	ostatní plocha	zeleň	Pardubický kraj, Komenského náměstí 125, Pardubice-Staré Město, 530 02 Pardubice	-
k. ú. Litomyšl	1313/57	790	ostatní plocha	zeleň	Pardubický kraj, Komenského náměstí 125, Pardubice-Staré Město, 530 02 Pardubice	-
k. ú. Litomyšl	1313/58	539	ostatní plocha	zeleň	Pardubický kraj, Komenského náměstí 125, Pardubice-Staré Město, 530 02 Pardubice	-
k. ú. Litomyšl	1313/59	783	ostatní plocha	ostatní komunikace	Pardubický kraj, Komenského náměstí 125, Pardubice-Staré Město, 530 02 Pardubice	-
k. ú. Litomyšl	1313/60	50	ostatní plocha	ostatní komunikace	Pardubický kraj, Komenského náměstí 125, Pardubice-Staré Město, 530 02 Pardubice	-
k. ú. Litomyšl	1313/61	301	ostatní plocha	ostatní komunikace	Pardubický kraj, Komenského náměstí 125, Pardubice-Staré Město, 530 02 Pardubice	-
k. ú. Litomyšl	1313/62	65	ostatní plocha	zeleň	Pardubický kraj, Komenského náměstí 125, Pardubice-Staré Město, 530 02 Pardubice	-
k. ú. Litomyšl	1313/63	2172	ostatní plocha	zeleň	Pardubický kraj, Komenského náměstí 125, Pardubice-Staré Město, 530 02 Pardubice	-
k. ú. Litomyšl	1313/64	197	ostatní plocha	jiná plocha	Pardubický kraj, Komenského náměstí 125, Pardubice-Staré Město, 530 02 Pardubice	-
k. ú. Litomyšl	1313/65	121	ostatní plocha	ostatní komunikace	Pardubický kraj, Komenského náměstí 125, Pardubice-Staré Město, 530 02 Pardubice	-

Katastrální území	Pozemek parc. č.	Výměra /m^2/	Druh pozemku	Využití	Vlastník	Ochrana
k. ú. Litomyšl	1313/66	2620	ostatní plocha	zeleň	Pardubický kraj, Komenského náměstí 125, Pardubice-Staré Město, 530 02 Pardubice	-
k. ú. Litomyšl	1313/72	1529	ostatní plocha	zeleň	Pardubický kraj, Komenského náměstí 125, Pardubice-Staré Město, 530 02 Pardubice	-
k. ú. Litomyšl	1313/76	3834	trvalý travní porost	-	Pardubický kraj, Komenského náměstí 125, Pardubice-Staré Město, 530 02 Pardubice	-
k. ú. Litomyšl	1313/78	30	ostatní plocha	zeleň	Pardubický kraj, Komenského náměstí 125, Pardubice-Staré Město, 530 02 Pardubice	-
k. ú. Litomyšl	1313/79	1326	ostatní plocha	ostatní komunikace	Pardubický kraj, Komenského náměstí 125, Pardubice-Staré Město, 530 02 Pardubice	-
k. ú. Litomyšl	1313/82	268	ostatní plocha	zeleň	Pardubický kraj, Komenského náměstí 125, Pardubice-Staré Město, 530 02 Pardubice	-
k. ú. Litomyšl	1313/85	69	ostatní plocha	zeleň	Pardubický kraj, Komenského náměstí 125, Pardubice-Staré Město, 530 02 Pardubice	-
k. ú. Litomyšl	1313/95	37	ostatní plocha	ostatní komunikace	Pardubický kraj, Komenského náměstí 125, Pardubice-Staré Město, 530 02 Pardubice	-

SOULAD S ÚZEMNÍM PLÁNEM

Z legislativního hlediska se na záměr vztahuje územní plán města Litomyšle. Při zpracování projektové dokumentace bylo vycházeno z právního stavu Územního plánu města Litomyšle, který nabyl účinnosti 29.12.2021.

Předmětné pozemkové parcely jsou dle výše uvedeného územního plánu vymezeny jako plochy občanského vybavení - občanské vybavení veřejné (OV).

Navržená stavba je v souladu s územně plánovací dokumentací. Jedná se o revitalizaci.

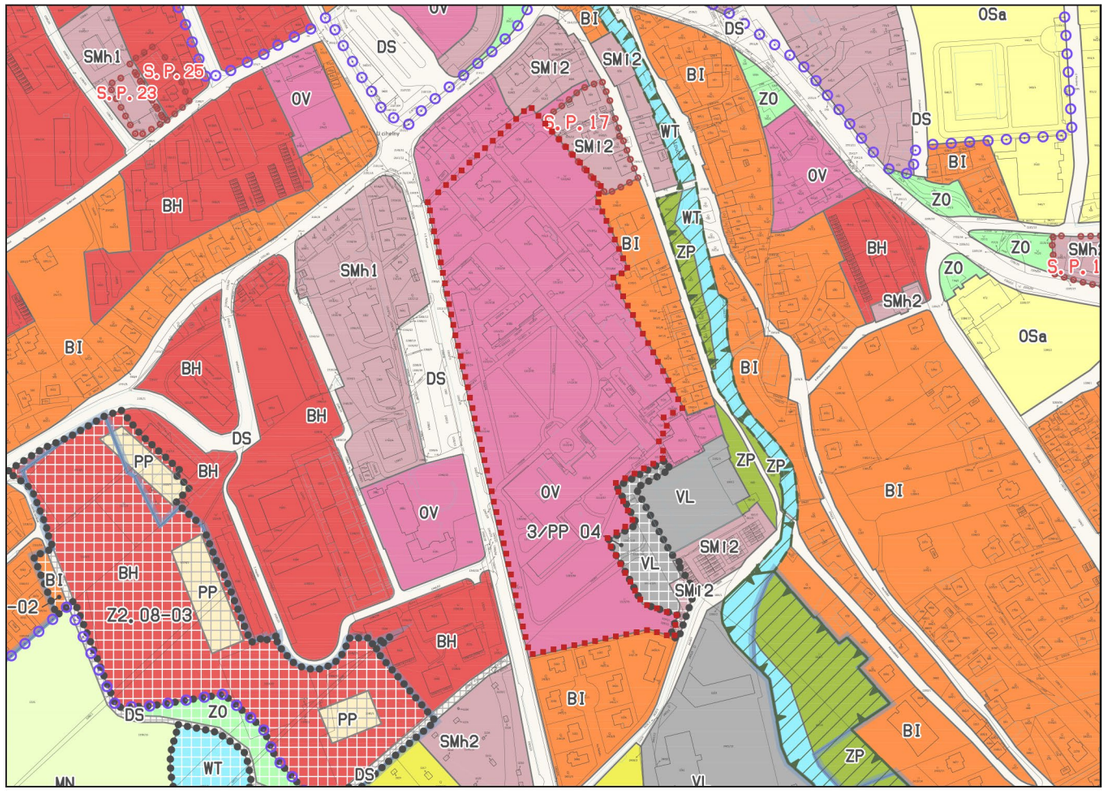

VÝŘEZ ÚZEMNÍHO PLÁNU

FOTODOKUMENTACE

1 - Hlavní vstup do areálu nemocnice ulice J. E. Purkyně

2 - Prostor zastávky MHD před vstupem do nemocnice

3 - Vjezd do areálu směrem k hlavnímu parkovišti

4 - Nástupní plocha do areálu mezi budovami A, B a I

5 - Parkovací plocha za budovou C

6 - Průhled od hlavního parkoviště ke vjezdu do areálu

7 - Pohled na nově upravené hlavní parkoviště směrem k budově D

8 - Pohled od budovy J směrem k ulici J. E. Purkyně

9 - Pohled na hlavní parkově upravenou plochu

10 - Pohled přes parkově upravenou plochu směrem k budově J

11 - Pohled přes parkově upravenou plochu směrem k budově I

12 - Průhled hlavní kompoziční osou parkově upravené plochy k budově M

FOTODOKUMENTACE

13 - Pohled směrem k pavilonu N

14 - pohled od pavilonu M

15 - Průhled od pavilon J až na město Litomyšl

16 - Technologické zázemí

17 - Technologické zázemí

18 - Pohled mezi pavilonem M a průmyslovým areálem

19 - Pohled k budově M

20 - Průhled plochou lesoparku směrem k ulici J. E. Purkyně

21 - Průhled plochou lesoparku směrem k průmyslovému areálu

22 - Průhled plochou lesoparku směrem k ulici J. E. Purkyně

23 - pohled od hlavní plochy resp. pavilonu N k pavilonu P

24 - Průhled pěšinou při jižním okraji území směrem k ul. J. E. Purkyně

ANALÝZA PŘÍRODNÍCH PODMÍNEK

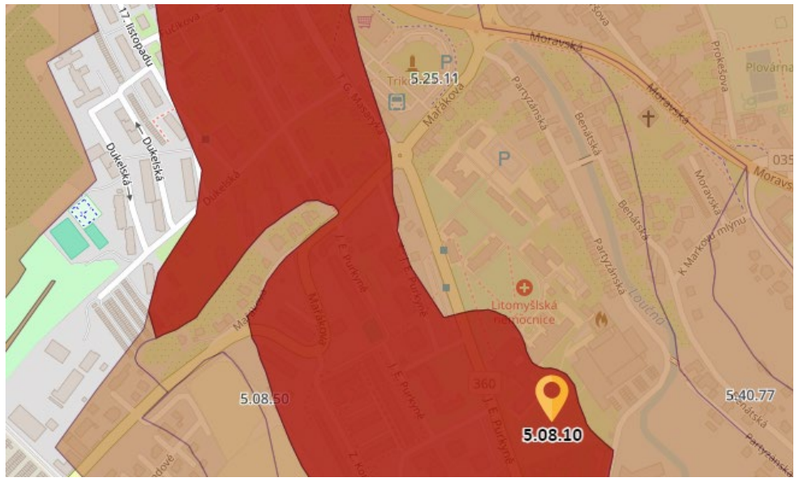

SCHÉMATICKÉ BPEJ - BONITOVANÉ PŮDNĚ EKOLOGICKÉ JEDNOTKY

- AREÁL NEMOCNICE POKRÝVÁ JEDNOTKA **5.25.11**
- VĚTŠINU PLOCHY LESOPARKU JEDNOTKA **5.08.10**

ZÁKLADNÍ KLIMATICKÉ PODMÍNKY
- MT2, ROČNÍ PRŮM. 7-8°C
- ROČNÍ ÚHRN SRÁŽEK 550-650 mm
(Dlouhodobý roční /1961-1990/ úhrn srážek dle ČHMÚ CA 700 mmm)

ZÁKLADNÍ GEOLOGICKÁ CHARAKTERISTIKA
- OPUKY, PÍSKOVCE
- SPRAŠE, SPRAŠOVÉ POKRYVY, SVAHOVINY

ZÁKLADNÍ PEDOLOGICKÁ CHARAKTERISTIKA
- HNĚDÉ PŮDY, HNĚDÉ PŮDY KYSELÉ
- ČERNOZEMNÍ PŮDY SMYTÉ

DEFINUJE
TROFICKOU A HYDRICKOU ŘADU
.08.. **B,BD** a **(2)3**
.25.. **AB,B** a **3**
KTERÉ JSOU SPOLU S VEGETAČNÍM STUPNĚM STĚŽEJNÍ PRO SPECIFIKOVÁNÍ VEGETACE

\+

VEGETAČNÍ STUPEŇ JE AKTUÁLNĚ 3. DUBOBUKOVÝ, POSTUPNĚ BUDE PŘECHÁZET DO 2. BUKODUBOVÉHO A DLE PROGNOSTICKÝCH MODELŮ AŽ DO 1. DUBOVÉHO.

=

DÁLE JE DŮLEŽITÉ URČIT 3. IDENTIFIKÁTOR - VEGETAČNÍ STUPEŇ

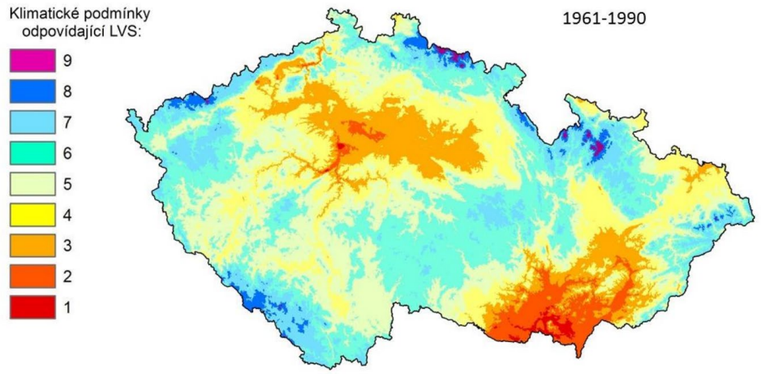

Obr. 9 Modelování klimatických podmínek LVS – období 1961–1990 = výchozí srovnávací úroveň (data ČHMÚ)

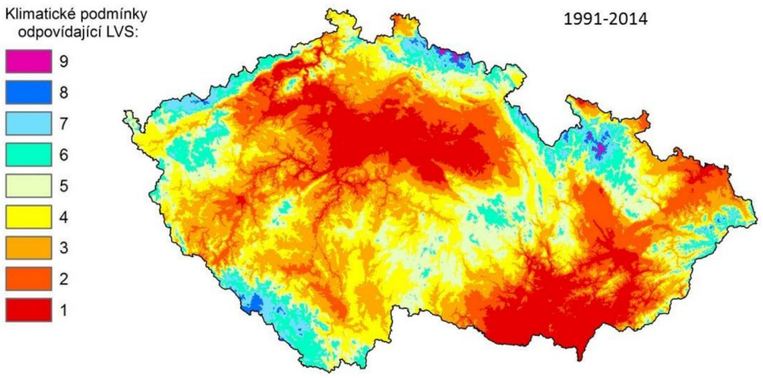

Obr. 10 Modelování klimatických podmínek LVS – období 1991–2014 (data ČHMÚ)

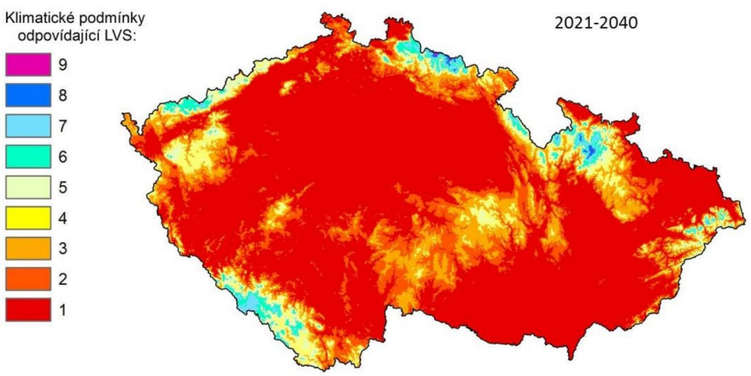

Obr. 11 Modelování klimatických podmínek LVS – období 2021–2040 (GCM IPSL)

3 B 3

2 B 3

OKRUH SKUPIN TYPŮ GEOBIOCÉNŮ:

3 AB 3	QUERCI-FAGETA
3 B 3	QUERCI-FAGETA TYPICA
2 AB 3	FAGI-QUERCETA
2 A-AB 2-3	PINI-QUERCETA
2 B 3	FAGI-QUERCETA TYPICA
3 BD 3	QUERCI-FAGETA TILIAE
2 BD 3	FAGI-QUERCETA TILIAE

ANALÝZA PŘÍRODNÍCH PODMÍNEK

VEGETACE

3 AB 3 QUERCI-FAGETA

- V synusii dřevin převažuje: ***Fagus sylvatica a Quercus petraea***
- Nepravidelná příměs: *Carpinus betulus, Abies alba, Tilia cordata*
- Synusie podrostu:

Luzula luzuloides, Avenella flexuosa, Poa nemoralis, Anemone nemorosa, Convallaria majalis, Hieracium murorum, Maianthemum bifolium atd.

3 B 3 QUERCI-FAGETA TYPICA

- V synusii dřevin převažuje: ***Fagus sylvatica***
- Vždy se vyskytuje: ***Quercus petraea***
- Příměs: *Carpinus betulus, Tilia cordata, T. platyphyllos, Acer platanoides, Acer pseudoplatanus*
- Synusie podrostu:

Carex pilosa, Melica uniflora, Poa nemoralis, Melica nutans, Brachypodium sylvaticum, Luzula luzuloides, Galium odoratu, Dentaria bulbifera, Stellaria holostea, Convallaria majalis, Polygonatum multiflorum atd.

2 AB 3 FAGI-QUERCETA

- v synusii dřevin převažuje: ***Quercus petraea***
- Pravidelná příměs: *Carpinus betulus, Fagus sylvatica*
- Synusie podrostu:

Luzula luzuloides, Festuca ovina, Carex digitata, Poa nemoralis, Avenella flexuosa, Hieracium murorum, Genista germanica, Campanula persicifolia, Convallaria majalis, Anemone nemorosa

2 A-AB 2-3 PINI-QUERCETA

- v synusii dřevin převažuje: ***Quercus petraea, Pinus sylvestris*** - pravidelná příměs: *Betula pendula, Sorbus aucuparia*
- Synusie podrostu:

Festuca ovina, Avenella flexuosa, Agrostis capilaris, Acetosella vulgaris, Hieracium pilosella, Melampyrum pratense

2 B 3 FAGI-QUERCETA TYPICA

- v synusii dřevin převažuje: ***Quercus petraea***
- Významná pravidelná příměs: *Carpinus betulus, Fagus sylvatica*
- Příměs: *Tilia cordata, Sorbus torminalis, Acer campestre*
- Synusie podrostu:

Poa nemoralis, Carex pilosa, Luzula luzuloides, Lathyrus vernus, Galium sylvaticum, Viola reichenbachiana, Dentaria bulbifera

3 BD 3 QUERCI-FAGETA TILIAE

- v synusii dřevin převažuje: ***Fagus sylvatica***
- Vždy se vyskytuje: *Quercus petraea*
- Pravidelná příměs: *Carpinus betulus, Tilia cordata, T. platyphyllos, Cerasus avium, Acer campestre, A. platanoides, A. pseudoplatanus*
- Vzácně: *Sorbus torminalis*
- Synusie podrostu: *Brachypodium pinnatum, Poa nemoralis, Melica uniflora, Carex digitata, Carex pilosa, Galium odoratum, Asarum europaeum, Hepatica nobilis* atd.

2 BD 3 FAGI-QUERCETA TILIAE

- v synusii dřevin převažuje: ***Quercus petraea***
- Pravidelná příměs: *Quercus robur, Q. pubescens, Tilia cordata, Carpinus betulus, Acer campestre, Sorbus torminalis, Fagus sylvatica*
- Synusie podrostu: *Poa nemoralis, Melica, Brachypodium sylvatica, Carex pilosa, Carex montana, Galium odoratum, Lathyrus vernus, Hepatica nobilis, Melampyrum, Melittis melissophyllum, Primula veris, Euphorbia polychroma* atd.

ANALÝZA DŘEVINNÝCH VEGETAČNÍCH PRVKŮ

AREÁL NEMOCNICE

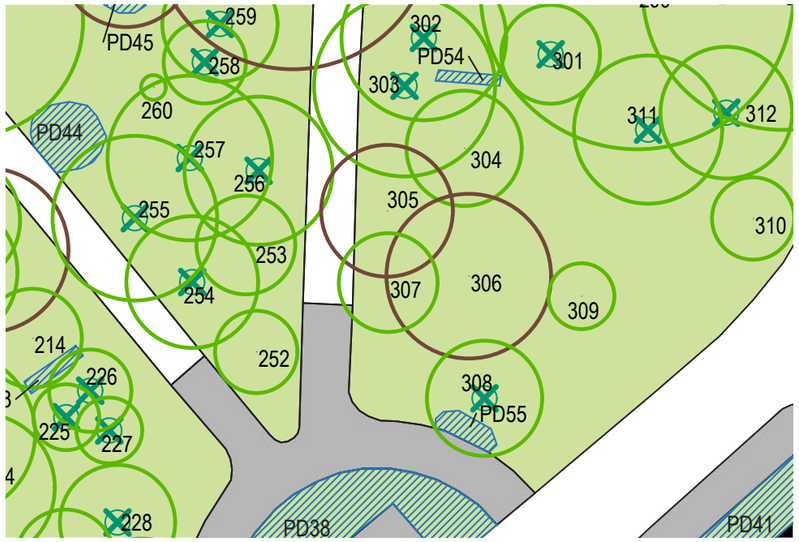

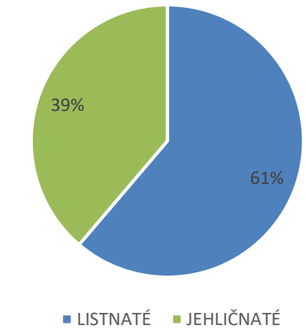

PROCENTUÁLNÍ ZASTOUPENÍ HLAVNÍCH TAXONŮ

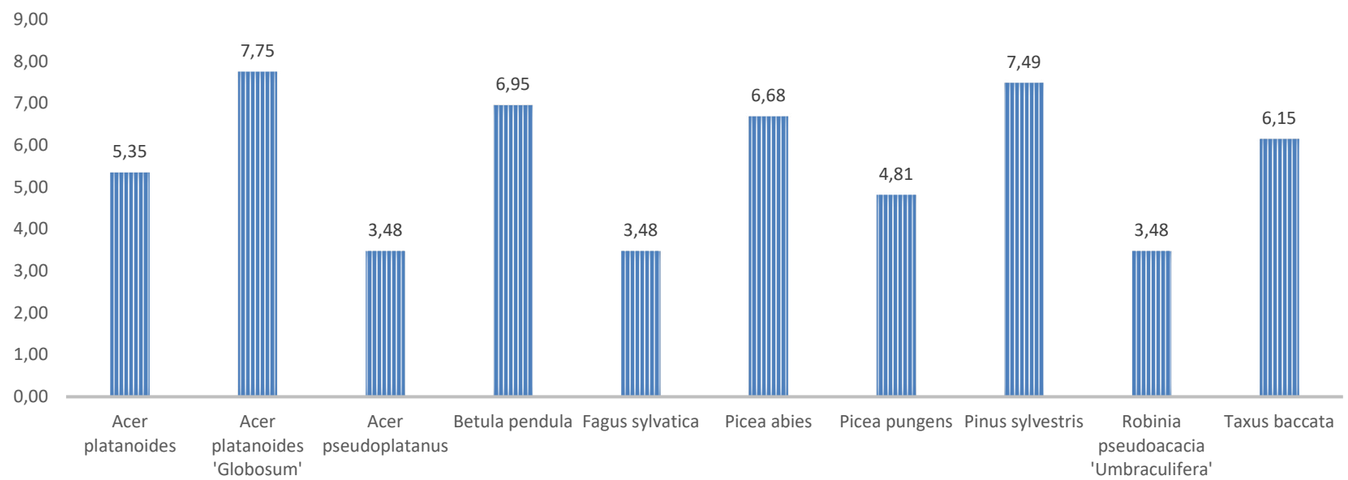

TAXONOMICKÁ STRUKTURA AREÁLU JE VELMI PESTRÁ - VYSKYTUJE SE ZDE 66 RŮZNÝCH DRUHŮ STROMŮ. DESET NEJPOČETNĚJI ZASTOUPENÝCH TAXONŮ TVOŘÍ 56 % VŠECH JEDINCŮ.
42 RŮZNÝCH DRUHŮ STROMŮ SE VYSKYTUJE POUZE V JEDNOU AŽ TŘECH EXEMPLÁŘÍCH.

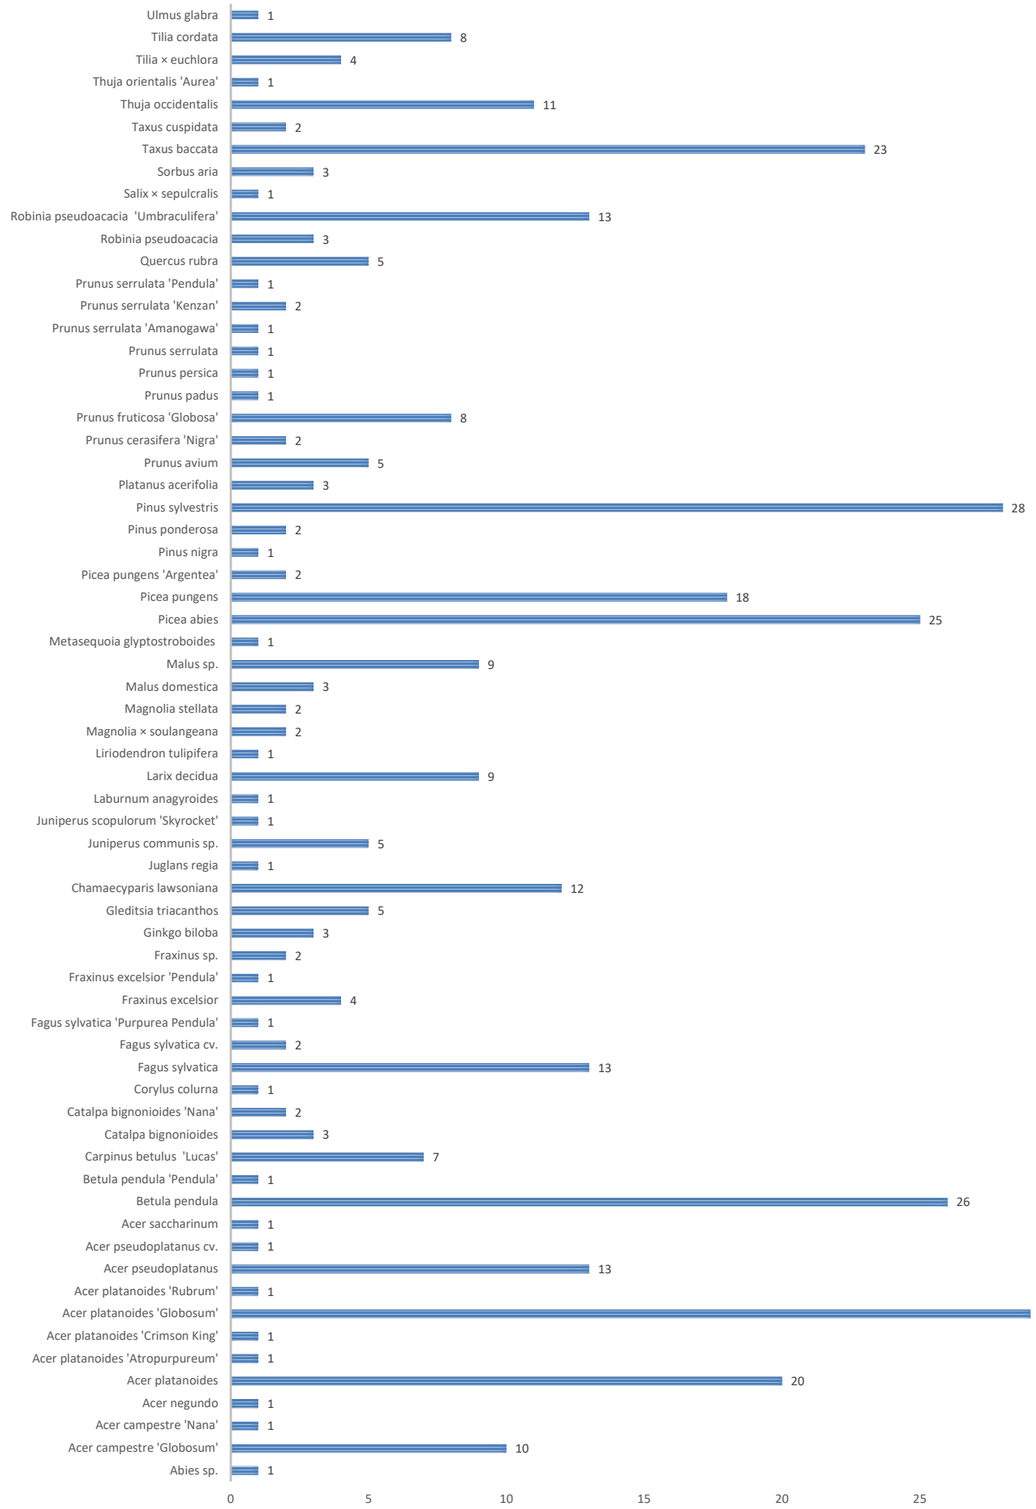

ANALÝZA DŘEVINNÝCH VEGETAČNÍCH PRVKŮ

LESOPARK

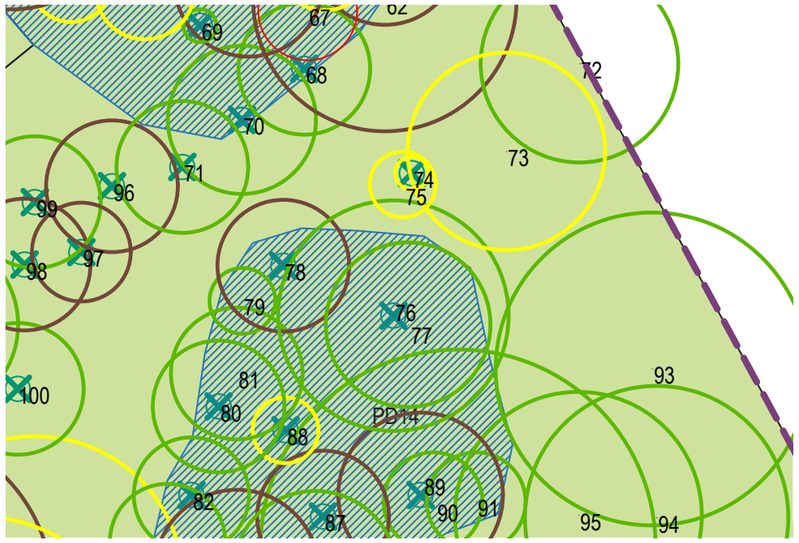

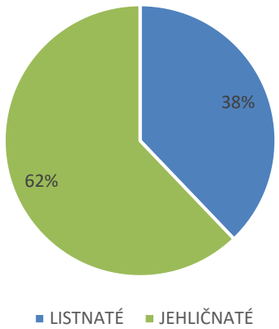

PROCENTUÁLNÍ ZASTOUPENÍ HLAVNÍCH TAXONŮ

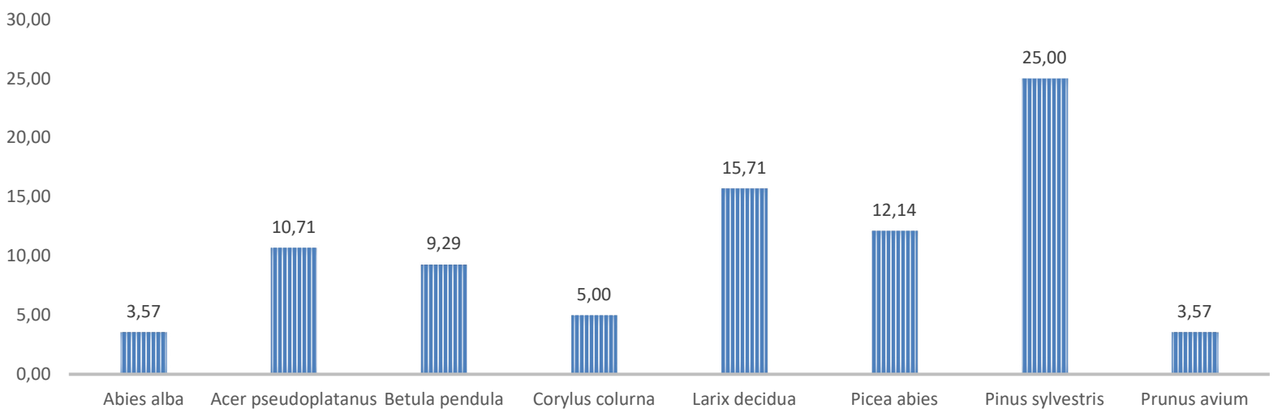

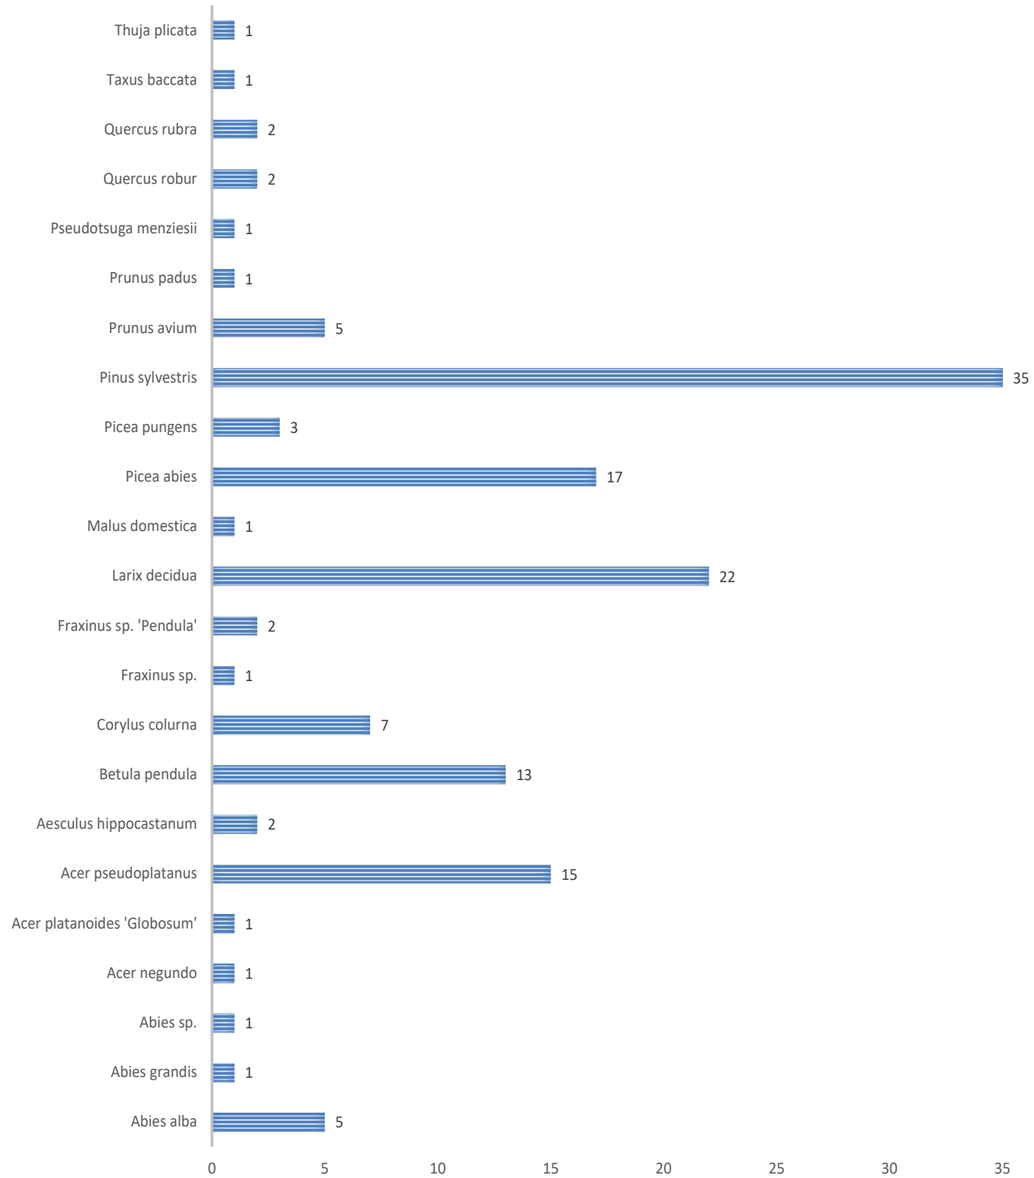

TAXONOMICKÁ STRUKTURA AREÁLU LESOPARKU JE VÝRAZNĚ PŘIROZENĚJŠÍ, CELKOVÝ POČET 140 KS STROMŮ JE TVOŘEN 23 TAXONY. Z TOHO 8 TAXONŮ JE ZASTOUPENO VÍCE NEŽ 3 KUSY A TVOŘÍ 85 % VŠECH JEDINCŮ. ZBÝVAJÍCÍCH 13 TAXONŮ JE ZASTOUPENO POUZE V POČTU 1-3KS.

ANALÝZA DŘEVINNÝCH VEGETAČNÍCH PRVKŮ

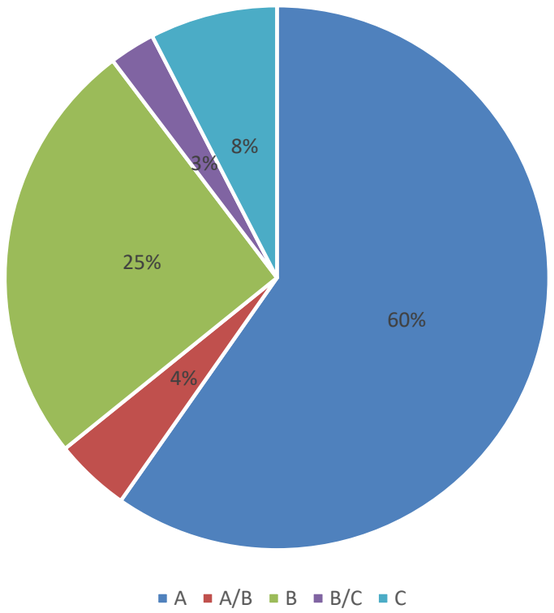

ZNÁZORNĚNÍ PERSPEKTIVY JEDNOTLIVÝCH STROMŮ V CELÉM ŘEŠENÉM ÚZEMÍ

PERSPEKTIVA	
A	307
A/B	23
B	131
B/C	14
C	39
Celkový součet	**514**

PERSPEKTIVA JEDNOTLIVÝCH JEDINCŮ VE VZTAHU K JEJICH VĚKOVÉMU STÁDIU

	2	3	4	Celkový součet
A	15	100	120	235
A/B	3	7	15	25
B	2	22	67	91
B/C			11	11
C	1	4	7	12
Celkový součet	**21**	**133**	**220**	**374**

AREÁL NEMOCNICE

	2	3	4	Celkový součet
A	1	19	50	70
B		8	32	40
B/C			3	3
C		7	20	27
Celkový součet	**1**	**34**	**105**	**140**

AREÁL LESOPARKU

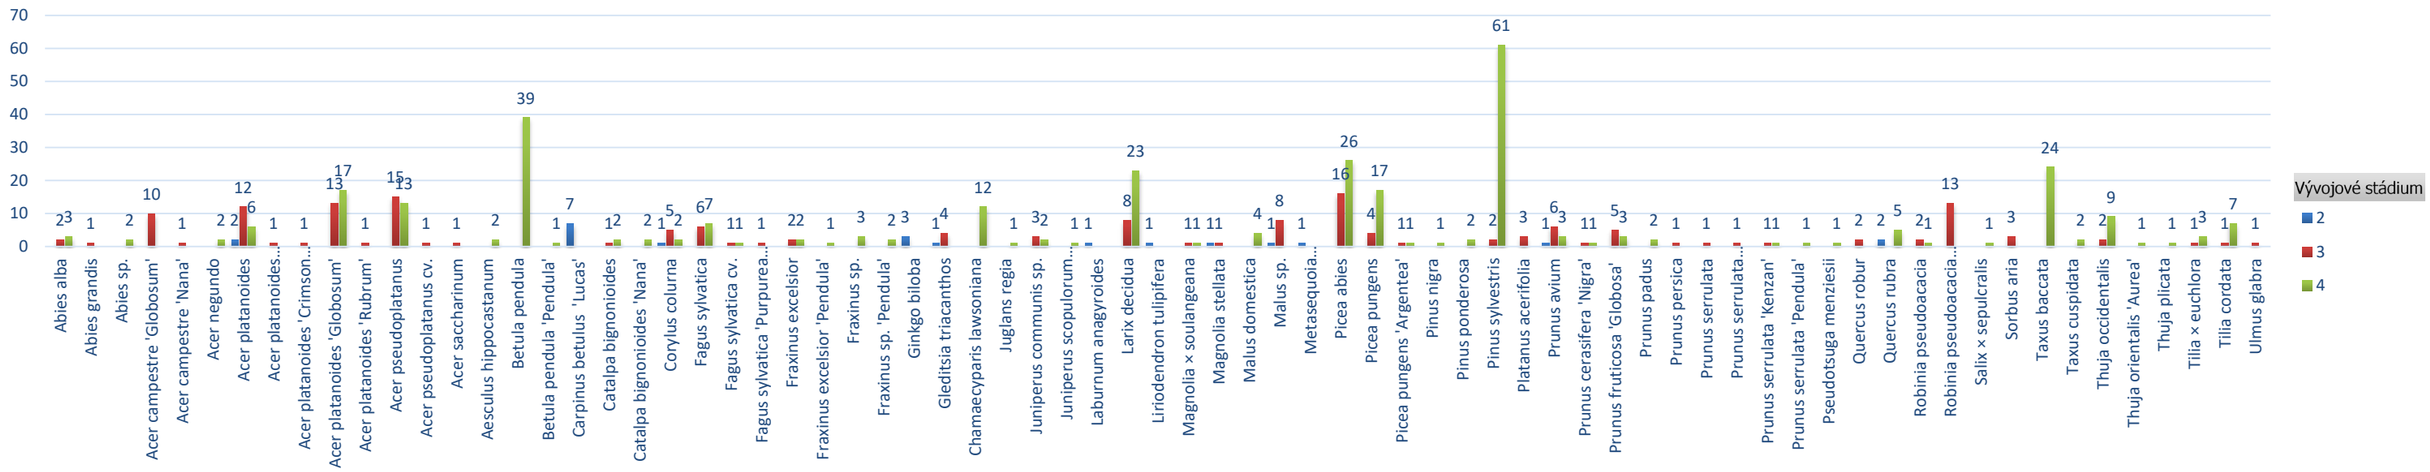

JEDNOTLIVÉ DRUHY A ZASTOUPENÍ VĚKOVÝCH STÁDIÍ

ANALÝZA PLOCH

MATERIÁLOVÉ ŘEŠENÍ

Štěrkové plochy

Betonové panely

Živičný povrch, žulový obrubník, betonová dlažba

Nový živičný povrch

Zatravňovací dlažba, žulová dlažební kostka, betonová obruba, betonová přídlažba, živičný povrch

Betonová dlažba se širokou spárou - parkovací stání

Kamenné dlažební kostky - vějířovitá skladba

Kamenné dlažební kostky - řádková skladba

Betonová dlažba

Betonová dlažba

Betonová dlažba

Betonová dlažba

ANALÝZA PLOCH

MATERIÁLOVÉ ŘEŠENÍ A SRÁŽKOVÁ VODA

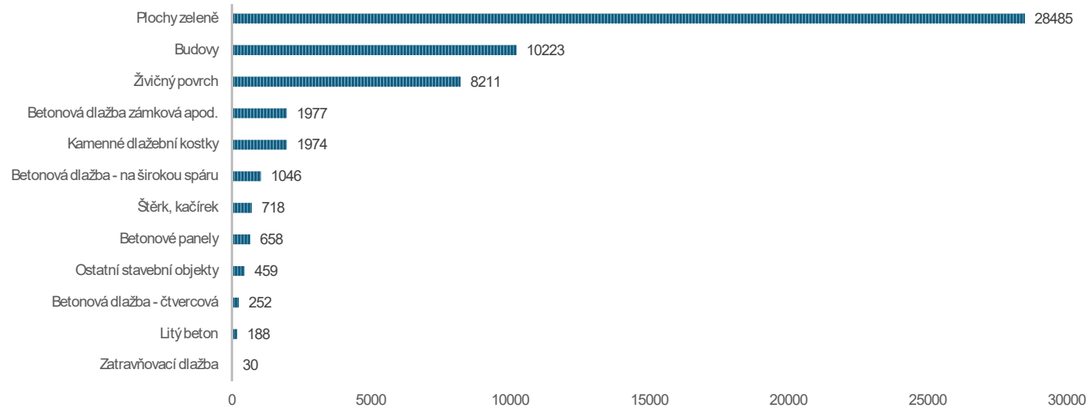

Zastoupení jednotlivých ploch dle vymezených typů povrchů v řešeném území; v m²

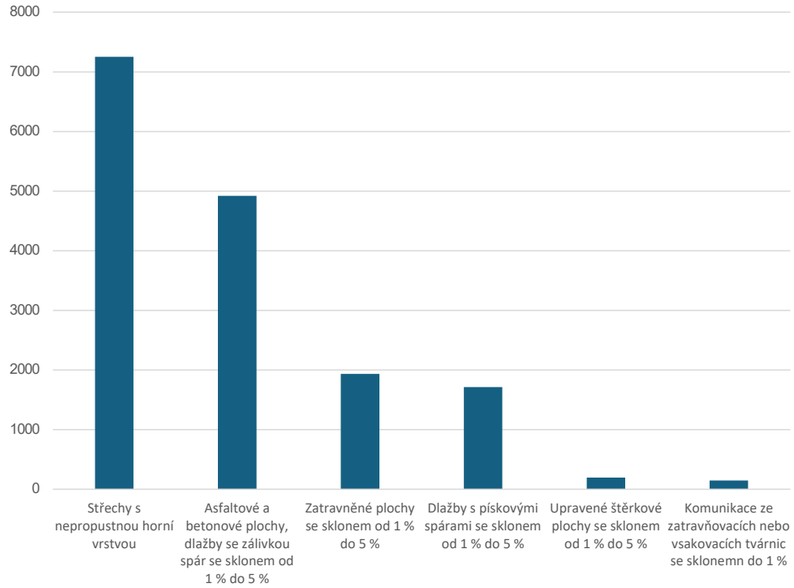

Orientační množství zachytitelné srážkové vody; v m³

S přehledem lze nejvíce vody zachytit ze střech, ty jednak zabírají plochu zhruba 10000m2 ale hlavně mají součinitel odtoku 1, což znamená, že veškerá voda z povrchu odteče. Část vody lze zachytit do akumulačních nádrží a posléze ji využít.

Následují plochy komunikací s asfaltovým/živičným či betonovým krytem. Zadání studie evidentně nepočítá s kompletní rekonstrukcí komunikací a změnou povrchu zpevněných ploch na propustný nebo částečně propustný povrch, či komplexním přespádováním ploch do vsakovacích či retenčních objektů. V možné míře bude zásak implementován do návrhu.

TYP POVRCHU	součinitel odtoku	výměra v m²	množství zachytitelné srážky m³/rok
Střechy s nepropustnou horní vrstvou	1	10682	7253
Asfaltové a betonové plochy, dlažby se zálivkou spár se sklonem od 1 % do 5 %	0,8	9057	4920
Dlažby s pískovými spárami se sklonem od 1 % do 5 %	0,6	4203	1712
Upravené štěrkové plochy se sklonem od 1 % do 5 %	0,4	718	195
Komunikace ze zatravňovacích nebo vsakovacích tvárnic se sklonemn do 1 %	0,2	1076	146
Zatravněné plochy se sklonem od 1 % do 5 %	0,1	28485	1934

Tabulka kumulativních výměr jednotlivých typů povrchů členěných dle propustnosti /Generalizovaných dle členění MŽP, odtud přejata i hodnota součinitele odtoku/

Výčet je zcela orientační. Součinitel odtoku - tj. Množství vody, které se nevsákne je v čase a během funkčnosti povrchu/resp. materiálu značně proměnlivé.

Kategorie v tabulce jsou řazeny dle hodnot Součinitele odtoku.

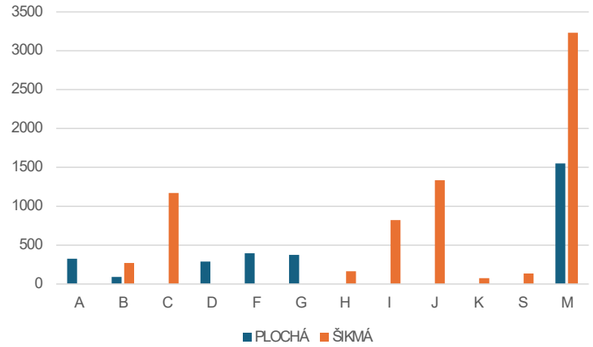

Orientační bilance šikmých a plochých střech jednotlivých budov v areálu nemocnice. Pod označením „M“ je pojat celý monoblok se všemi přidruženými odděleními; v m²

\+ Údaje směřují k úvaze o relativně snadné změně plochých střech na vegetační střechy extenzivního charakteru, které jsou samozřejmě jednou ze skladebných součástí systémů modrozelené infrastruktury a adaptačních opatření. Ploché střechy souborně zaujímají plochu zhruba 3tis. m². Toto ale není předmětem zadaní studie.

Ministerstvo životního prostředí

ODPOVĚDNÉ HOSPODAŘENÍ S VODOU

MOBILIÁŘ

Nevhodné umístění lavičky v ploše trávníku

Pravděpodobně původní typ odpadkového koše, umístění znesnadňující kosení travnaté plochy

Zašívárny a kuřárny

Zcela nevhodné umístění lavičky

Kuřárna

Informační tabule - zcela nevhodně umístěné

Nevhodný typ odpadkového koše

Prvky orientačního systému

Novější variace lavičky u hlavního vstupu do areálu nemocnice

Další typ odpadkového koše

Další typ odpadkového koše

Stojany na kola

STÁVAJÍCÍ STAV HODNOCENÍ

HODNOTY/POZITIVA v území

-Prostorová/systémová provázanost objektu na park Zdeňka Skopala a nábřeží říčky Loučné -zelená/modrozelená - nová rekreační osa města Litomyšl vedoucí z centra do krajiny

VEGETACE:

-Velké množství zeleně (ploch i kusů)
-Dospělé/staré stromy majestátních rozměrů, především platí pro dlouhověké taxony vhodné do těchto ekologických podmínek jako jsou buky a duby, případně javory.
-Vzniká příjemný kontrast „formální“ a „přírodní“ divoké vegetace v prostoru areálu litomyšlské nemocnice a v prostoru nepřístupné části - v parku/lesoparku
-Atraktivní bylinné podrosty v ploše lesoparku, které mají blízko k přírodě podobným společenstvům listnatých lesů

POVRCHY:

-Místně zachovány pravděpodobně původní kamenné dlažební kostky
-Plocha nového parkoviště provedena z dlažby s širokou spárou – která umožňuje zasakování srážkové vody v místě jejího dopadu

PROVOZ:

-Areál je v režimu „Obytná zóna“

PROBLÉMY/NEGATIVA v území

VEGETACE:

- Nedostatečná intenzita údržby zeleně
- Přílišná taxonomická pestrost výsadeb/až nekoncepční sbírkaření
- Absence atraktivních vegetačních prvků (trvalkové záhony apod.)
- Stromořadí z nevhodných taxonů stromů /jednak z hlediska ekologických nároků dřevin či nevhodného habitu-architektury koruny
- Nižší kvalita nových výsadeb dřevin
- Většina ploch zeleně nic nenabízí (neplní funkci modrozelené infrastruktury, nejsou esteticky atraktivní ani nenaplňují rekreační potenciál)
- Některé plochy jsou degradované pojezdem, případně parkováním, které se v areálu živelně rozmáhá

POVRCHY:

-Velké množství různých materiálových řešení zpevněných ploch
-Pestrost řešení logicky nereflektuje diferenciaci ploch
-Některé povrchy jsou degradované
-Pěší pohyb na dlažebních kostkách může být náročný/až nebezpečný pro osoby se sníženou schopností pohybu

PROVOZ:

-Není vizuálně diferencován pěší a automobilový provoz/i když je v obytné zóně možné užívat celou šíři komunikace
-Chybí přechody (přes ulici J.E.Purkyně k zastávce MHD, parkovišti, v návaznosti na „pěšinu“ při lesoparku/jižním okraji řešeného území)
-Chybí intuitivní, návodný orientační systém
-Zdivočelé parkování

MOBILIÁŘ:

-Nesjednocený anebo logicky nediferencovaný mobiliář (různé vlny doplňování typových řad jednotlivých prvků)

-Stav mobiliáře všeobecně spíše zhoršený
-Veškerý mobiliář umístěný v plochách trávníků, což jednak znesnadňuje jeho užívání, jednak komplikuje údržbu travnatých ploch, jednak přispívá k jeho degradaci
-Množství mobiliáře/laviček, popelníků apod. porůznu „poschováváno“ v keřových skupinách
-Množství informačních/reklamních tabulí

MODROZELENÁ INFRASTRUKTURA

MZI - Jedná se o **soubor přírodě blízkých a technických opatření**, které propojují **vegetační** /zelená/ a **vodní prvky** /modrá/ za účelem podpory přirozeného lokálního koloběhu vody.
Někdy se o tomto principu mluví jako šedomodrozelené infrastruktuře, kde šedá zastupuje technická opatření.

Tato opatření vedou ke **zlepšování mikroklimatu** území, zvyšování **kvality vody**, snižování nároků na kanalizační systémy, podpoře jiných typů **biotopů** v území a implicitně ke **zvyšování estetické** a **rekreační kvality** veřejných prostranství.

Je důležité si uvědomit, že implementace těchto opatření znamená komplexní změnu systému hospodaření s dešťovou vodou. Konvenční systém vnímá dešťovou vodu jako něco, čeho je třeba se co nejrychleji zbavit a poslat to kanalizační sítí pryč, ale moderní hospodaření s dešťovou vodou se souborem nejrůznějších technických opatření snaží o pravý opak tj. Vodu v území co nejdéle udržet a umožnit její vsak na místě kam dopadla, nebo ji akumulovat k dalšímu využití, potažmo alespoň zpomalit v retenčních nádržích apod.

ZJEDNODUŠÍME-LI PROBLEMATIKU HDV
- **SYSTÉM MZI TVOŘÍ TYTO ČÁSTI:**

1. PRVKY A OBJEKTY PRO ZLEPŠENÍ MIKROKLIMATU A PREVENCI SRÁŽKOVÉHO ODTOKU
   - -PROPUSTNÉ A POLOPROPUSTNÉ POVRCHY
   - -VEGETAČNÍ PRVKY
   - -VEGETAČNÍ STŘECHY A FASÁDY

2. VSAKOVACÍ OBJEKTY
   - -PLOŠNÝ VSAK BEZ RETENCE
   - -VSAKOVACÍ PRŮLEHY
   - -VSAKOVACÍ RÝHY
   - -VSAKOVACÍ RETENČNÍ NÁDRŽE
   - -VSAKOVACÍ ŠACHTY

3. RETENČNÍ OBJEKTY
   - -SUCHÉ RETENČNÍ NÁDRŽE
   - -RETENČNÍ NÁDRŽE SE STÁLOU VODOU
   - -RETENČNÍ NÁDRŽE
   - -UMĚLÉ MOKŘADY

4. AKUMULAČNÍ OBJEKTY
   - -AKUMULAČNÍ NÁDRŽE

*V návrhu jsou předpokládány povrchové prvky a objekty, ve kterých nebude stálá vodní hladina (16 - 48, max. 72 hod.) budou složit primárně ke vsaku.
Akumulace dešťové vody bude probíhat v podzemní akumulační nádrži.

Dešťový záhon, v kterém je voda zasakována, zpomalena, odpařována

Ilustrativní napojení propojení komunikace a retenčního/zasakovacího objektu

Zatravněný vsakovací průleh

Retenční objekt fungující jako mokřad

Zatravněná vsakovací rýha s technickými prvky zpomalujícími proudění vody

Architektonizované pojetí prvku HDV

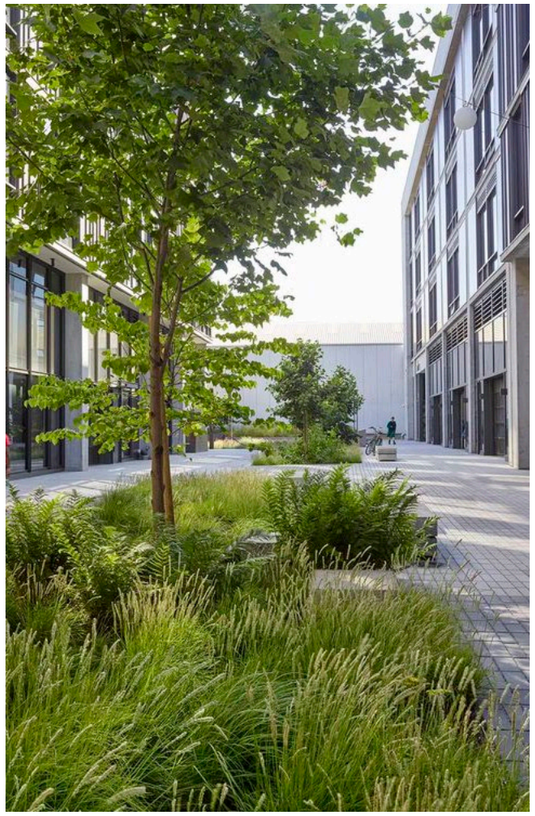
Dešťový záhon

Srážková voda je vedena po zpevněném povrchu, což zatraktivňuje prostor

Charakter některých objektů reflektuje přirozené vzezření biotopů

Dešťový záhon, do kterého je sváděna voda z komunikace

Drobný zatravněný vsakovací průleh

NÁVRH; KONCEPCE

ZADÁNÍ:

- ZPŘÍSTUPNĚNÍ NEVYUŽÍVANÉ ČÁSTI AREÁLU - PLOCHA PŘI JIŽNÍM OKRAJI

- V TÉTO ČÁSTI PŘÍPADNÉ ODSTRANĚNÍ OPLOCENÍ, ALE ZACHOVÁNÍ OPLOCENÍ VYMEZUJÍCÍHO SAMOTNÝ AREÁL

- IMPLEMENTACE PRVKŮ MODROZELENÉ INFRASTRUKTURY

- OBNOVA ČI ÚPRAVA ZELENĚ

- DOPLNĚNÍ ČI ÚPRAVA CHODNÍKŮ

- DOPLNĚNÍ MOBILIÁŘE, OSVĚTLENÍ APOD.

- NASTAVENÍ MANAGEMENTU PLOCH ZELENĚ

Cílem revitalizace areálu je v maximální možné míře naplnit potenciál, který takto rozsáhlé plochy nabízejí a to nejenom v rekreační rovině, ale i v rovině ekologické. Architektonická studie využívá synergie utilitárnosti modrozelené složky s konvenčními vegetačními úpravami - je-li to možné jsou tyto vrstvy návrhu propojeny a míra poskytovaných benefitů je násobně vyšší (např. Použití tzv. dešťových záhonů nabízí všechny benefity jako trvalkové výsadby, ale dále zapojují do řešení i dešťovou vodu, která se do prostředí odpařuje, čímž jej ochlazuje, voda se zasakuje do podloží, což obnovuje vodní rezervy, zároveň umožňuje systémové řešení decentralizovaného odvodnění atp.).

Úpravy jsou zaměřeny na zobytnění a zatraktivnění celého areálu. Tak aby areál mohl sloužit k rekreaci a relaxaci, odpočinku, odreagování, potěšení pacientů i zaměstnanců a taktéž návštěvníků. Jsou navržena místa k posezení, která tvoří plochy s kvalitním mobiliářem, místně s přístřešky, které zvyšují pobytový komfort všech uživatelů prostoru - pacientů i zaměstnanců nemocnice.

Dřevinné porosty vyžadují probírky a dosadby. Probírky se týkají především dřevin, jejichž zdravotní stav implikuje zvýšenou míru bezpečnostního rizika pro uživatele, ale i dřevin, které jsou do prostředí nevhodné, především pro své ekologické nároky.
Dosadby dřevin budou provedeny autochtonními druhy dřevin vhodnými do tohoto prostředí. Bude se jednat o dřeviny, které svými rozměry budou poskytovat dostatečný stín, budou ochlazovat prostředí atp. plnit funkci MZI.
Prostor bude obohacen o trvalkové výsadby, které do areálu vnesou atraktivitu, která tam dosud chybí. Použití těchto výsadeb není jen o tom, že jsou hezké, ale o tom, že zkvalitňují prostředí a mají pozitivní vliv na zdravotní stav (v nejširším pojetí slova) lidí, což se týká vegetace obecně (teorie biofilie a studie dokazující přímý pozitivní přínos zeleně)

Návrh počítá s implementací prvků MZI - míra a tedy i systémovost těchto opatření musí být specifikována zadavatelem.

V návrhu jsou vymezena tři místa pro umístění objektu Kaple (žlutým písmenem):

A - umístění objektu do hlavní plochy; předpokládá vytvoření návazností

B - umístění objektu do samostatné plochy; předpokládá demolici objektu **H**; tato není v projektu zahrnuta

C - umístění objektu do přírodní plochy lesoparku; předpokládá úpravu návazností

Řešení je rozčleněno do několika částí, které jsou prezentovány samostatně podrobněji. (označeno fialovým písmenem)

PLOCHA SYSTÉMU MZI - VELKÁ ROZLIVOVÁ LOUKA SLOUŽÍCÍ K ZÁSAKU A RETENCI; DOPLNĚNO ADEKVÁTNÍ VEGETACÍ. JEDNODUCHÉ ZTVÁRNĚNÍ AKCENTUJE EKOLOGICKOU FUNKCI PLOCHY. PŘESTO JE DOPLNĚNO MÍSTO KE KRÁTKODOBÉ REKREACI.

OBNOVENÉ/NOVÉ STROMOŘADÍ; TAXON SCHOPNÝ PLNIT FCI MZI

NAZNAČENÝ SYSTÉM MZI

VSTUP DO AREÁLU - V ULIČNÍM PROSTORU NAHRAZEN STÁVAJÍCÍ NEVYHOVUJÍCÍ STROM STROMEM VELKOKORUNNÝM, KTERÝ BUDE SCHOPEN PLNIT FUNKCE MZI A PŘINÁŠET BENEFITY, KROMĚ TOHO BUDE AKCENTOVAT VSTUP.

NÁSTUPNÍ PLOCHA DO CELÉHO AREÁLU NEMOCNICE. ČÁSTEČNĚ FORMOVÁNA JAKO PIAZZETTA, DOPLNĚNÁ FORMÁLNÍM USPOŘÁDÁNÍM VELKOKORUNNÝCH STROMŮ - GEOMETRICKÝ RASTR, DÁLE PLOCHY DEŠŤOVÝCH ZÁHONŮ PRO ZÁSAK A RETENCI DEŠŤOVÉ VODY, POSEZENÍ, ORIENTAČNÍ SYSTÉM.

OBNOVENÉ/NOVÉ STROMOŘADÍ; TAXON SCHOPNÝ PLNIT FCI MZI

OBNOVENÉ/NOVÉ STROMOŘADÍ; TAXON SCHOPNÝ PLNIT FCI MZI

VYZNAČENÁ ROZVOJOVÁ ČÁST AREÁLU
VYŽADUJÍCÍ SAMOSTATNOU STUDII ROZVOJE

HLAVNÍ REKREAČNÍ PLOCHA; STÁVAJÍCÍ DVP PROBRÁNY, NOVÉ VÝSADBY PODPORUJÍCÍ KOSTERNÍ DRUHY. TRÁVNÍKY ROZČLENĚNY NA PLOCHY S RŮZNÝMI INTENZITAMI ÚDRŽBY /OPTIMALIZACE NÁKLADŮ A PODPORA BIODIVERZITY. DOPLNĚNÝ PŘÍSTŘEŠEK A POSEZENÍ TAK, ABY SE PLOCHA STALA OBYVATELNOU

PROSTOR DOPLNĚNÝ TRVALKOVÝM/DEŠŤOVÝM ZÁHONEM, KTERÝ NAHRADÍ PARKOVACÍ STÁNÍ A STÁVAJÍCÍ VÝSADBU KEŘŮ; PROSTOR BUDE DOPLNĚN STROMY

V PROSTORU STÁVAJÍCÍ TOČNY RESP. VŠEM KRITERIÍM NEVYHOVUJÍCÍCH VÝSADEB JE NAVRŽEN VELKOKORUNNÝ STROM;SKUPINA STROMŮ, KTERÉ BUDOU ADEKVÁTNÍ PROSTORU I FUNKCI

PROSTOR PRO ZÁSAK/AKUMULACI V PODZEMNÍ NÁDRŽI SRÁŽKOVÉ VODY, KOMBINOVÁNO S VÝSADBAMI DŘEVIN A PŘÍSTŘEŠKEM S POSEZENÍM

VEGETAČNÍ CLONA, KTERÁ ALESPOŇ ČÁSTEČNĚ BLOKUJE NEGATIVNÍ VIZUÁLNÍ VAZBY NA VÝROBNÍ AREÁL A S TÍM SPOJENÉ AKTIVITY

SCHÉMATICKÉ ZNÁZORNĚNÍ UPRAVENÝCH MÍST K ODPOČINKU ZAMĚSTNANCŮ ČI NÁVŠTĚVNÍKŮ

V ZANEDBANÉ PLOŠE DIVOKÉHO POROSTU BUDE VYTVOŘEN LESOPARK-REKREAČNÍ DIVOČINA VE MĚSTĚ;
SMĚREM K JIŽNÍ HRANICI BUDE POROST VÝRAZNĚ PROSVĚTLEN, ABY PROSTOR PĚŠINY PŘI HRANICI BYL OTEVŘENÝ A BEZPEČNÝ.
BYLINNÉ PODROSTY BUDOU PODPOŘENY DOSADBOU. DOSAZOVANÉ DŘEVINY BUDOU TAXONOMICKY REFLEKTOVAT SORTIMENT VYPLÝVAJÍCÍ ZE ZAŘAZENÍ DO SKUPIN TYPŮ GEOBIOCÉNŮ.

REFERENČNÍ UKÁZKY
ČÁST A

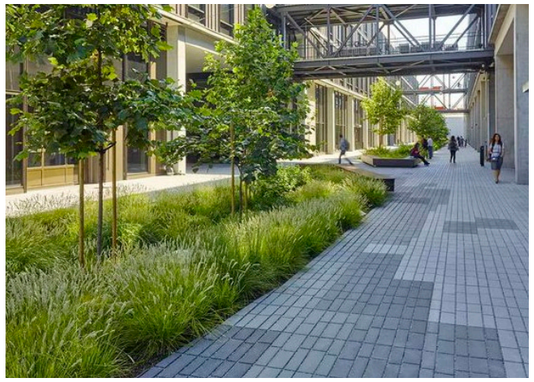

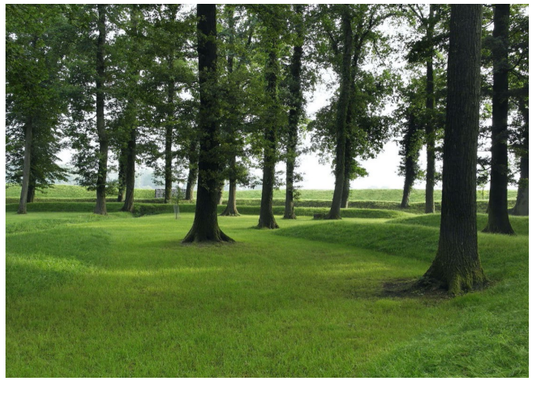

UKÁZKY ŘEŠENÍ PODOBNÝCH PROSTORŮ S IMPLEMENTOVANÝMI PRVKY MZI, KTERÉ SLOUŽÍ K RETENCI A VSAKU SRÁŽKOVÉ VODY A SPOLU S VEGETACÍ VYTVÁŘÍ ATRAKTIVNÍ MÍSTA

SITUACE
ČÁST A

ŘEŠENÍ PROSTORU **PŘED NEJSTARŠÍ BUDOVOU** AREÁLU JE V KOMPOZIČNÍ ROVINĚ SKRYTÝM **ODKAZEM NA FORMÁLNÍ** DISPOZICI A JEJÍ SNOUBENÍ S POUŽITÍM PRVKŮ MODROZELENÉ INFRASTRUKTURY S MOŽNOSTÍ UŽÍVAT PROSTOR K RELAXACI A ODPOČINKU.

KOMPOZIČNÍ /POHLEDOVÁ/ OSA PROCHÁZÍ CELÝM OBJEKTEM BUDOVY C, ALE V TÉTO ČÁSTI ZAČÍNÁ **U VSTUPU** A VEDE PO PŘÍSTUPOVÉ RAMPĚ MEZI DVĚMA „PŘEDZAHRÁDKAMI“ TVOŘENÝMI KVETOUCÍMI, BAREVNÝMI, VESELÝMI **TRVALKOVÝMI VÝSADBAMI** A DOPLNĚNÝMI **MENŠÍMI KVETOUCÍMI STROMY**.

A DÁLE PŘES PLOCHU **S MOBILIÁŘEM A DROBNÝM VODNÍM PRVKEM**, KTERÁ JE OBKLOPENA FORMÁLNÍ - SYMETRICKOU **SKUPINOU STROMŮ** A MŮŽE SLOUŽIT KROMĚ **ODPOČINKU** I JAKO PROSTOR MENŠÍ VENKOVNÍ **ČEKÁRNY** - V NÁVAZNOSTI NA VSTUP NA ODDĚLENÍ.

OSU UKONČUJE PŘESUNUTÉ **UMĚLECKÉ DÍLO** A TA DÁLE MIZÍ VE VÝSADBÁCH.

PROSTOR JE DOPLNĚN **DVĚMA PLOCHAMI ODPOČÍVADEL**, KTERÉ JSOU UMÍSTĚNY ZRCADLOVĚ VŮČI OSE A NABÍZEJÍ POSEZENÍ JEDNAK POD STALETÝMI LÍPAMI, ALE I V NOVÝCH VÝSADBÁCH S VÝHLEDEM NA CELOU PLOCHU. DALŠÍ **PLOCHY S LAVIČKAMI** JSOU UMÍSTĚNY **PŘI CESTIČCE U HRANICE** PLOCHY RESP. VOLNĚ ROSTLÉHO ŽIVÉHO PLOTU A MENŠÍCH PLOŠEK TRVALKOVÝCH VÝSADEB.

CENTRÁLNÍ ČÁST PLOCHY **TVOŘÍ TERÉNNÍ SNÍŽENINA**, VE KTERÉ BUDE DOCHÁZET KE VSAKOVÁNÍ A ČÁSTEČNÉMU ZADRŽOVÁNÍ DEŠŤOVÉ VODY.
PLOCHA TRÁVNÍKU BUDE ROZDĚLENA NA ČÁST POLOEXTENZIVNÍHO/ POLOINTENZIVNÍHO **TRAVINOBYLINNÉHO TRÁVNÍKU** A PLOCHU **POBYTOVÉHO TRAVINOBYLINNÉHO TRÁVNÍKU**.
V TÉTO PLOŠE BUDE MOŽNÉ **RELAXOVAT PŘÍMO NA TRÁVNÍKU**.

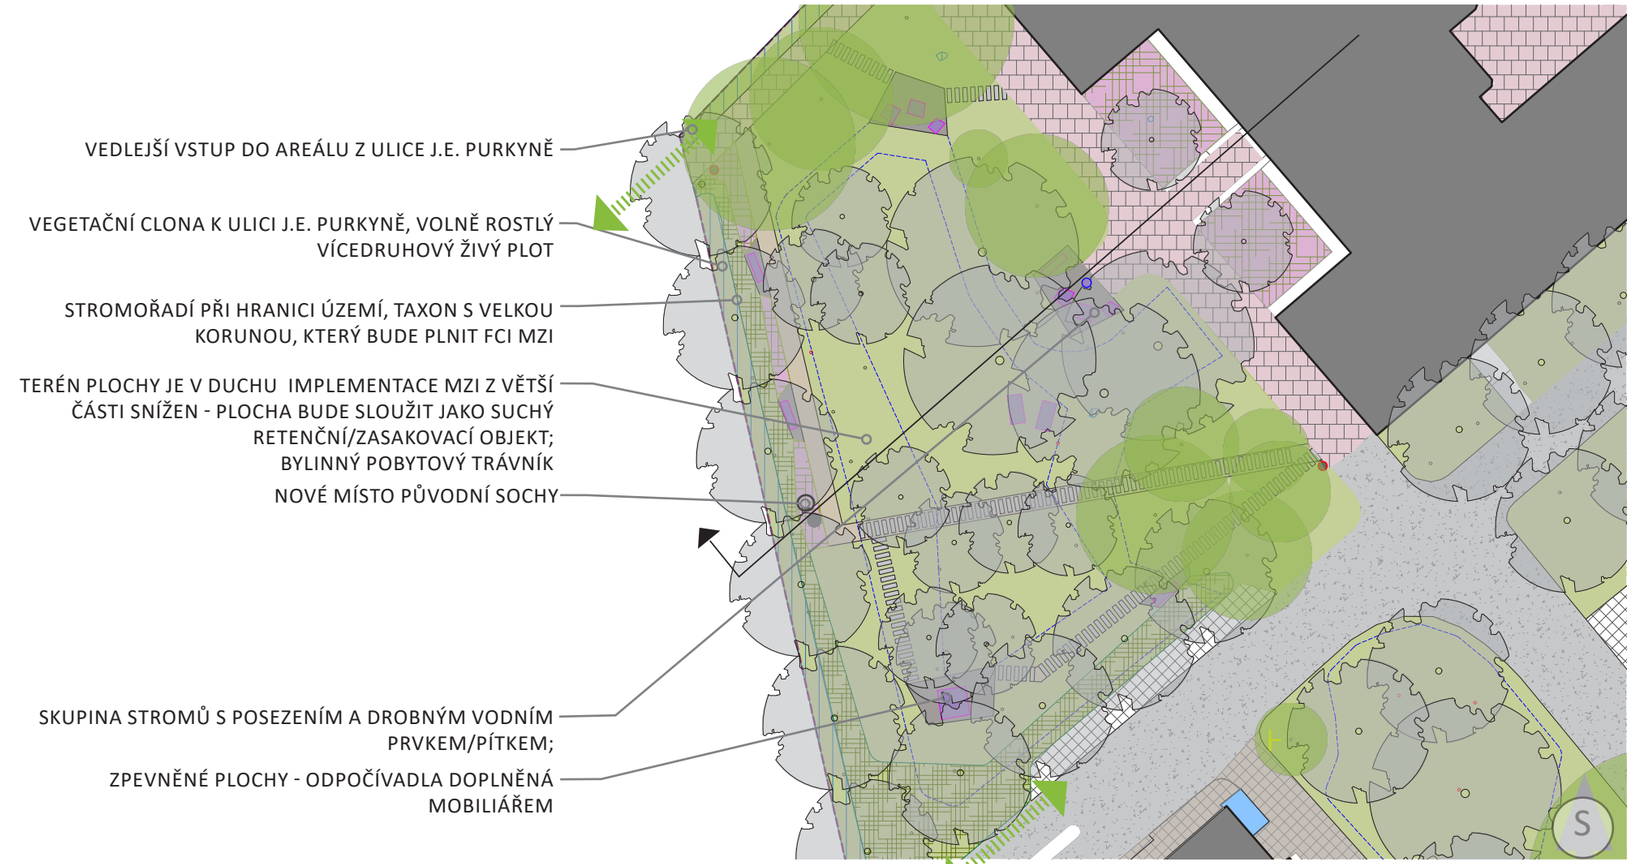

KONCEPCE VEGETAČNÍCH PRVKŮ - STROMY, VÝSADBY KEŘŮ A PESTRÉ PŘEVÁŽNĚ EXTENZIVNÍ TRÁVNÍKY BUDOU VÝZNAMNĚ **PŘISPÍVAT K BIODIVERZITĚ** PROSTORU A CELÉHO AREÁLU.
U DŘEVIN BUDOU PREFEROVÁNY **AUTOCHTONNÍ** DRUHY DŘEVIN, NEBO DRUHY ADAPTOVANÉ, DRUHY, KTERÉ NEJSOU INVAZIVNÍ APOD. BUDE SE JEDNAT O DŘEVINY LISTNATÉ.

V SEVEROZÁPADNÍ ČÁSTI **JE OBNOVEN VSTUP**, NA KTERÝ NAVAZUJE CESTA. TATO CESTA VEDE SKRZ AREÁL NEMOCNICE K SEVEROVÝCHODNÍMU OKRAJI, KDE JE DALŠÍ VSTUP - COŽ UMOŽNÍ **PRŮCHOD** AREÁLEM A TENTO PŘESTANE BÝT BARIEROU V ORGANISMU MĚSTA.

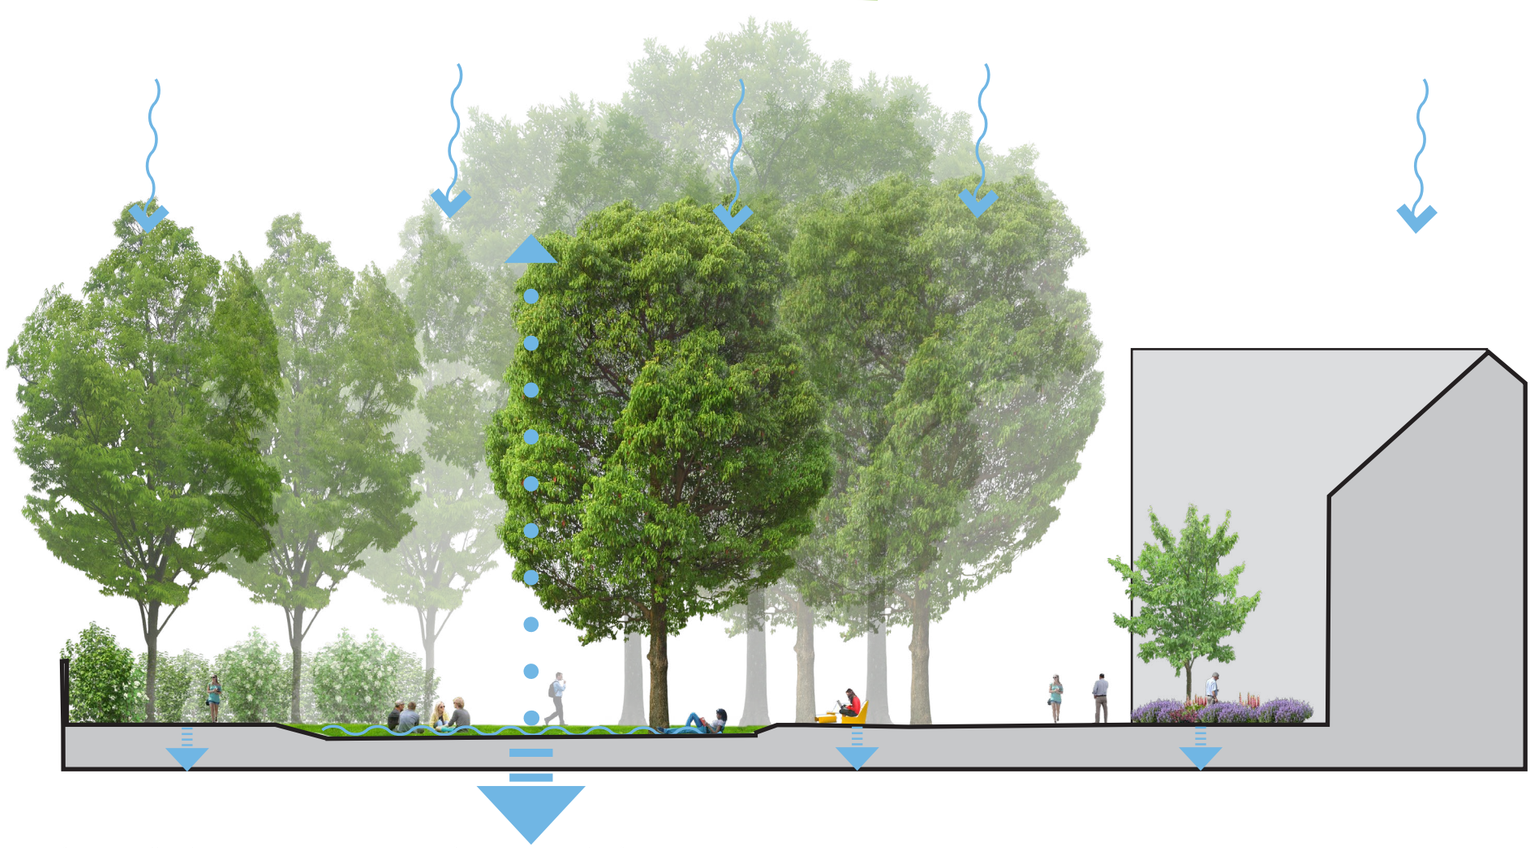

REFERENČNÍ UKÁZKY
ČÁST B

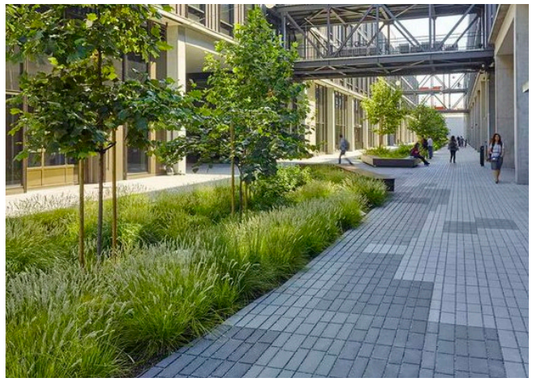

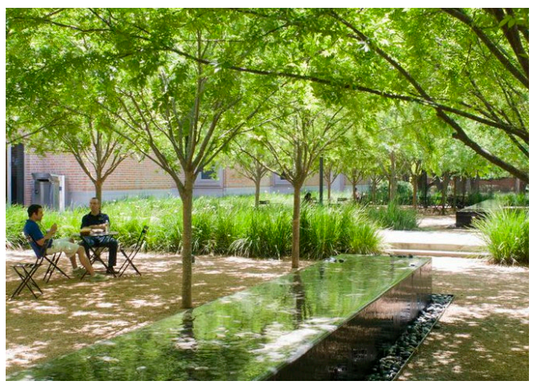

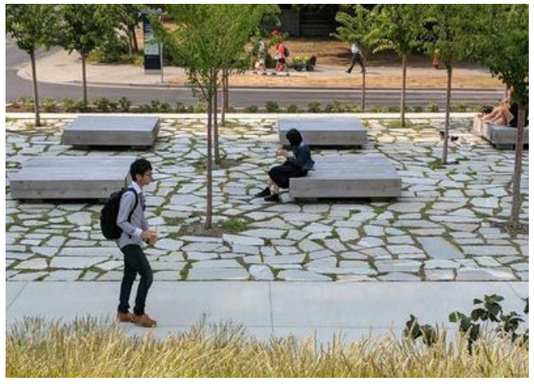

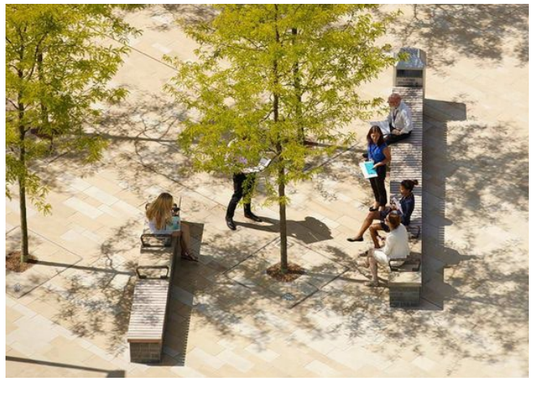

UKÁZKY ŘEŠENÍ PODOBNÝCH PROSTORŮ KDE DOCHÁZÍ K SYNERGII „UMĚLÝCH“ ZPEVNĚNÝCH PLOCH A PŘÍRODNÍCH PRVKŮ - VEGETACE, SKUPIN STROMŮ, DEŠŤOVÝCH ZÁHONŮ

SITUACE
ČÁST B

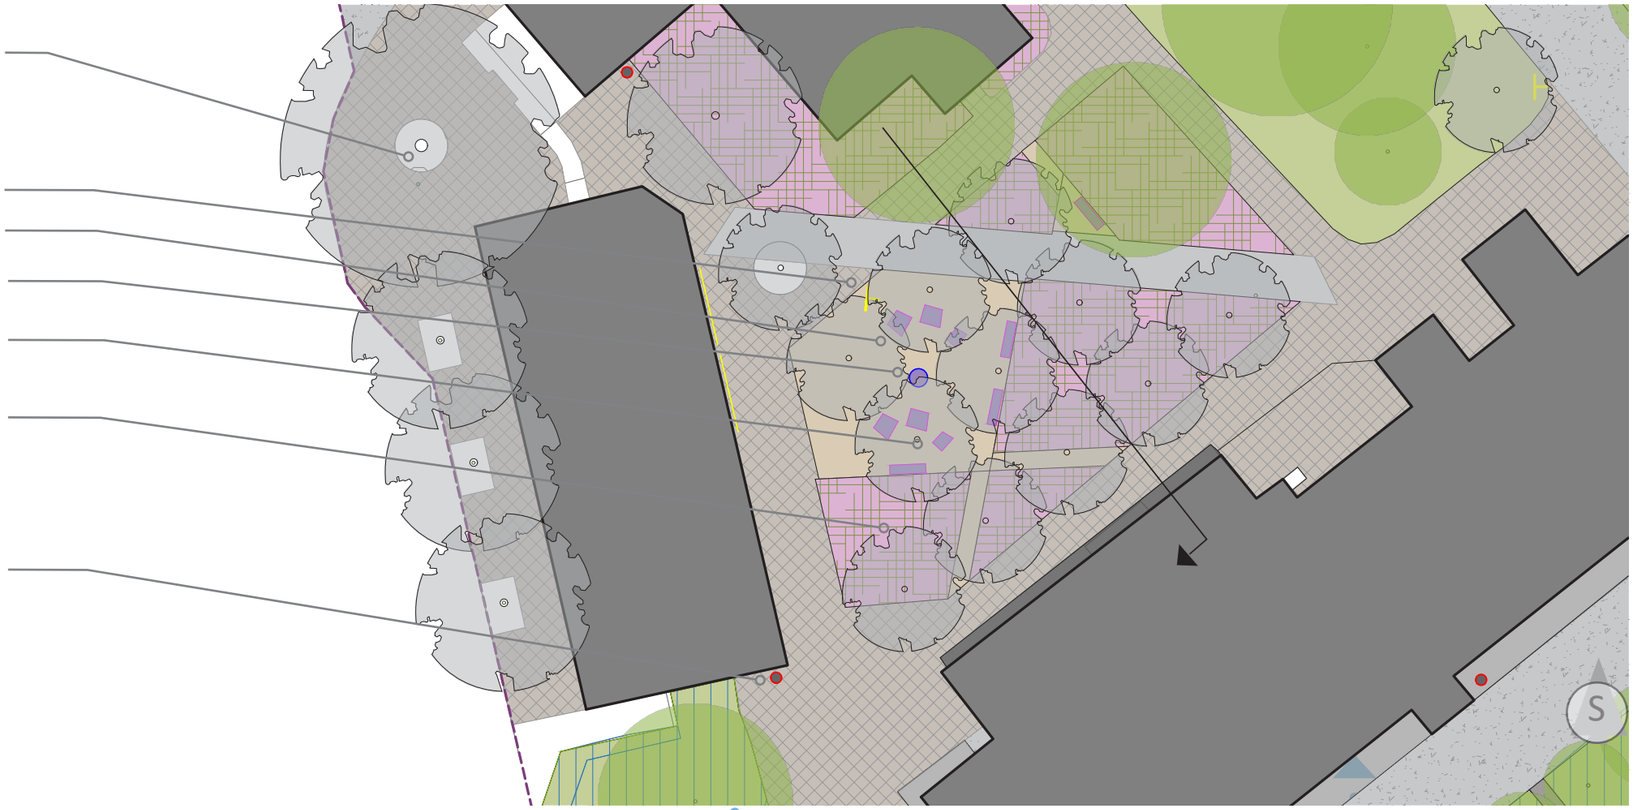

TATO VYMEZENÁ PLOCHA TVOŘÍ **HLAVNÍ NÁSTUPNÍ PROSTOR** DO CELÉHO AREÁLU NEMOCNICE. JE TO DO ZNAČNÉ MÍRY REPREZENTATIVNÍ PROSTOR - JE TO TO PRVNÍ, CO NÁVŠTĚVNÍK Z AREÁLU UVIDÍ.

PLOCHA MÁ **CENTRÁLNÍ DISPOZICI**, KTERÁ JE PŮDORYSNĚ DEFINOVANÁ **ZPEVNĚNÝMI PLOCHAMI** V KOMBINACI **S PLOCHAMI TRVALKOVÝCH VÝSADEB**. HMOTOVĚ JE UTVÁŘENA GEOMETRIZOVANOU SKUPINOU - **RASTREM STŘEDNĚ VELKÝCH AŽ VELKÝCH STROMŮ** (TAK, ABY BYL JEJICH VLIV NA PROSTOR RELEVANTNÍ), KTERÉ BUDOU TVOŘIT POTŘEBNÝ **STÍN**, BUDOU **OCHLAZOVAT** CELÝ PROSTOR, **SNÍŽÍ HLUČNOST** PROSTORU APOD. A SAMOZŘEJMĚ DO PROSTORU PŘINESOU **ESTETIKU** VELKÝCH STROMŮ, ARCHITEKTUR JEJICH KORUN ATD., TAK JAKO JE TO JINDE V AREÁLU.

V NEJFREKVENTOVANĚJŠÍ ČÁSTI JE ZPEVNĚNÁ PLOCHA, VE KTERÉ JE UMÍSTĚN **MOBILIÁŘ, ORIENTAČNÍ SYSTÉM A DROBNÝ VODNÍ PRVEK**.
JE TO ČÁST, KTERÁ BUDE MIMO JINÉ SLOUŽIT K ZASTAVENÍ A ZORIENTOVÁNÍ SE V AREÁLU, TAKÉ JAKO PŘÍJEMNÉ MÍSTO KE KRÁTKODOBÉMU POSEZENÍ PŘI ČEKÁNÍ NA MHD APOD., TAKÉ MŮŽE SLOUŽIT JAKO MÍSTO, KDE SE BUDOU LIDÉ /AŤ JIŽ PACIENTI, NÁVŠTĚVNÍCI, ZAMĚSTNANCI ČI LIDÉ Z OKOLÍ/ SETKÁVAT.

OD TÉTO PLOCHY SE ROZBÍHAJÍ DVA HLAVNÍ SMĚRY PĚŠÍHO PROVOZU, JEDEN VEDE SMĚREM K NEJVĚTŠÍ/HLAVNÍ PLOŠE PŘED PAVILONEM M (PRACOVNÍ PLOCHA C) A DRUHÝ SMĚREM K PLOŠE VYČLENĚNÉ PRO UMÍSTĚNÍ KAPLE, POTAŽMO DÁLE DO AREÁLU.

Z VEGETAČNÍCH PRVKŮ JSOU ZDE ZASTOUPENY **STROMY** A **TRVALKOVÉ VÝSADBY**. KEŘE RESP. TVAROVANÉ ŽIVÉ PLOTY A TRÁVNÍKY JSOU ZRUŠENY. DRUHOVÉ ZASTOUPENÍ DŘEVIN BUDE ODPOVÍDAT MÍSTNÍM EKOLOGICKÝM PODMÍNKÁM, A BUDE SE JEDNAT O DŘEVINY, KDY DRUH BUDE U NÁS **DOMÁCÍ**. TRVALKY BUDOU VOLENY TAK, ABY BYLY VÝSADBY PO VĚTŠINU ROKU ATRAKTIVNÍ, NEJEN ESTETICKY, ALE NAPŘ. I PRO HMYZ. CELKOVÝ RÁZ VÝSADEB BUDE MÍT PŘÍRODNĚJŠÍ CHARAKTER, KTERÝ VYPLÝVÁ Z EXTENZIVNÍHO REŽIMU ÚDRŽBY.

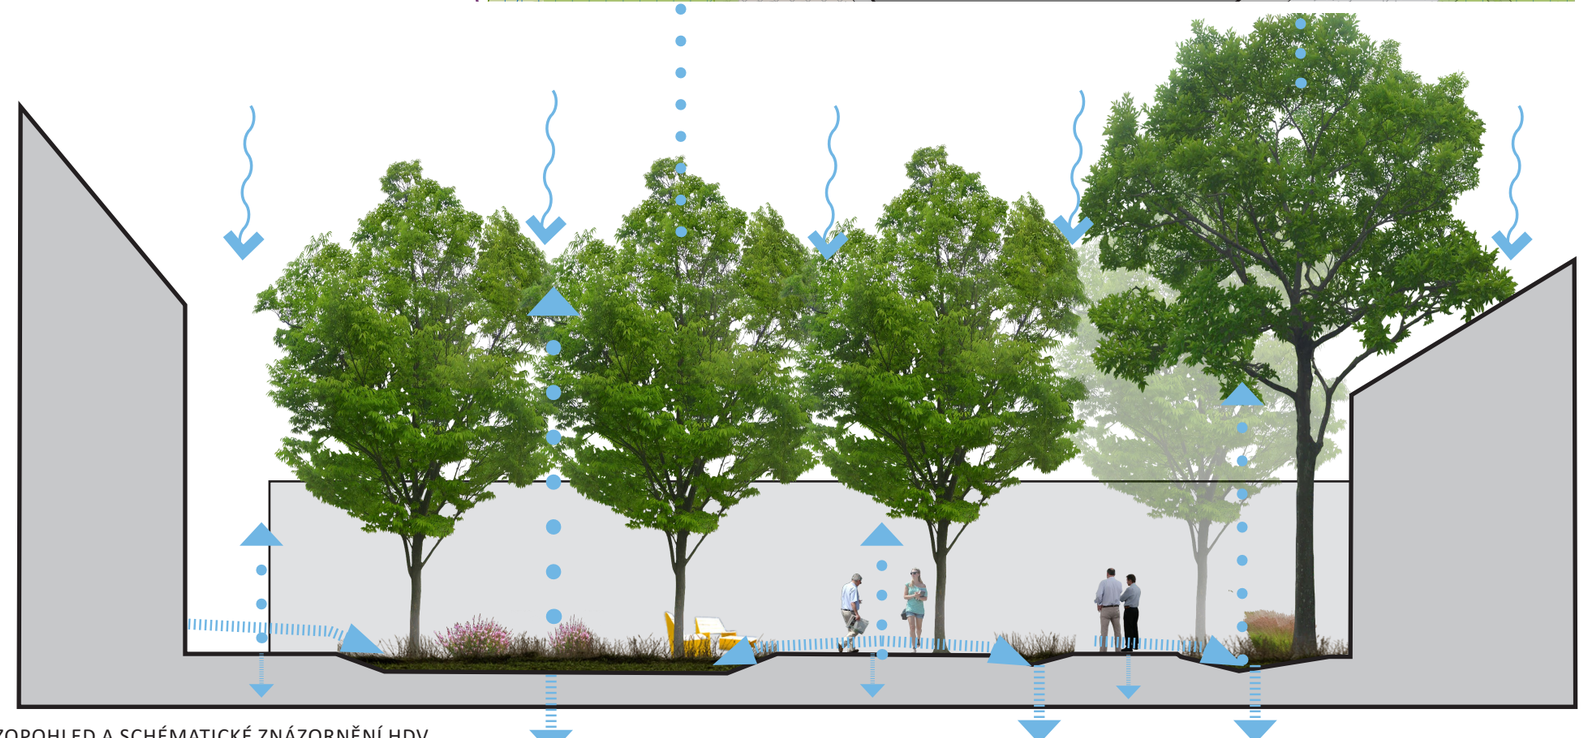

ŘEZOPOHLED A SCHÉMATICKÉ ZNÁZORNĚNÍ HDV

VIZUALIZACE

REFERENČNÍ UKÁZKY
ČÁST C

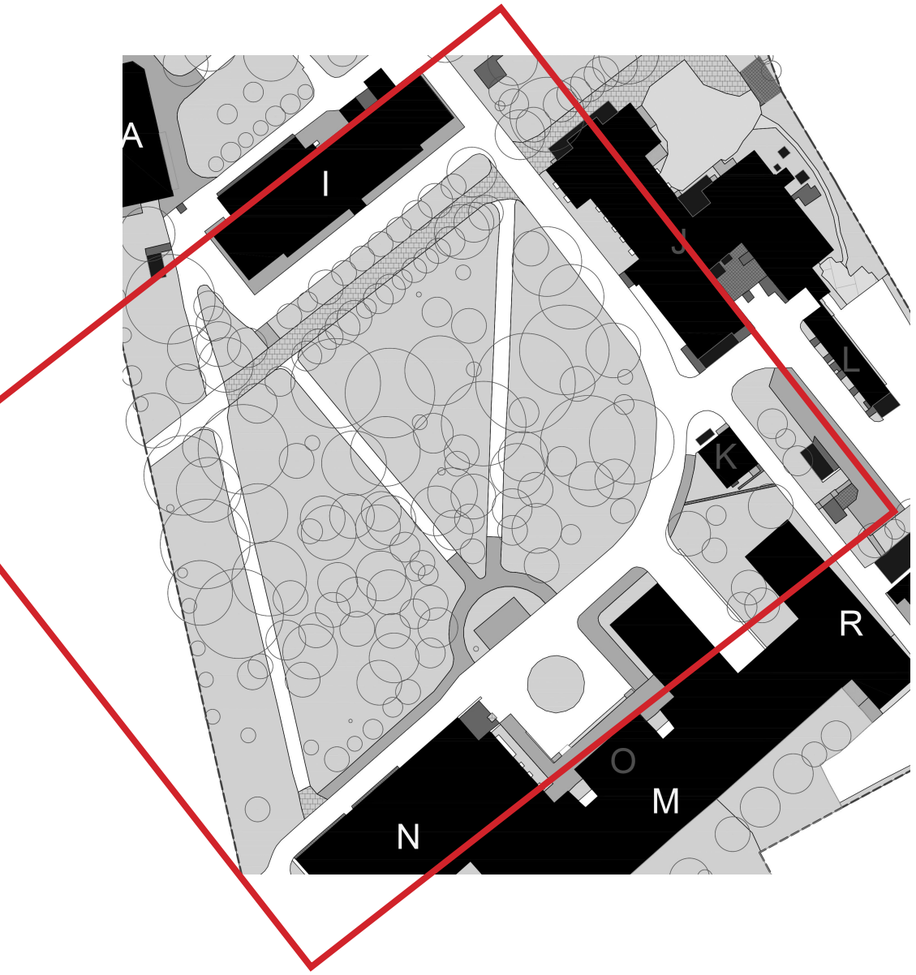

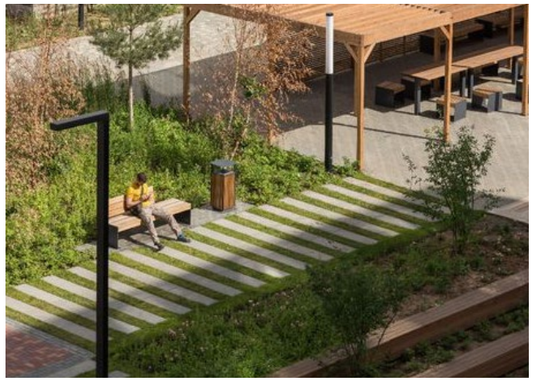

UKÁZKY ŘEŠENÍ PODOBNÝCH PROSTORŮ A PRVKŮ, KTERÉ Z PLOCH VYTVÁŘEJÍ PLOCHY VHODNÉ K REKREACI A TRÁVENÍ VOLNÉHO ČASU

SITUACE
ČÁST C

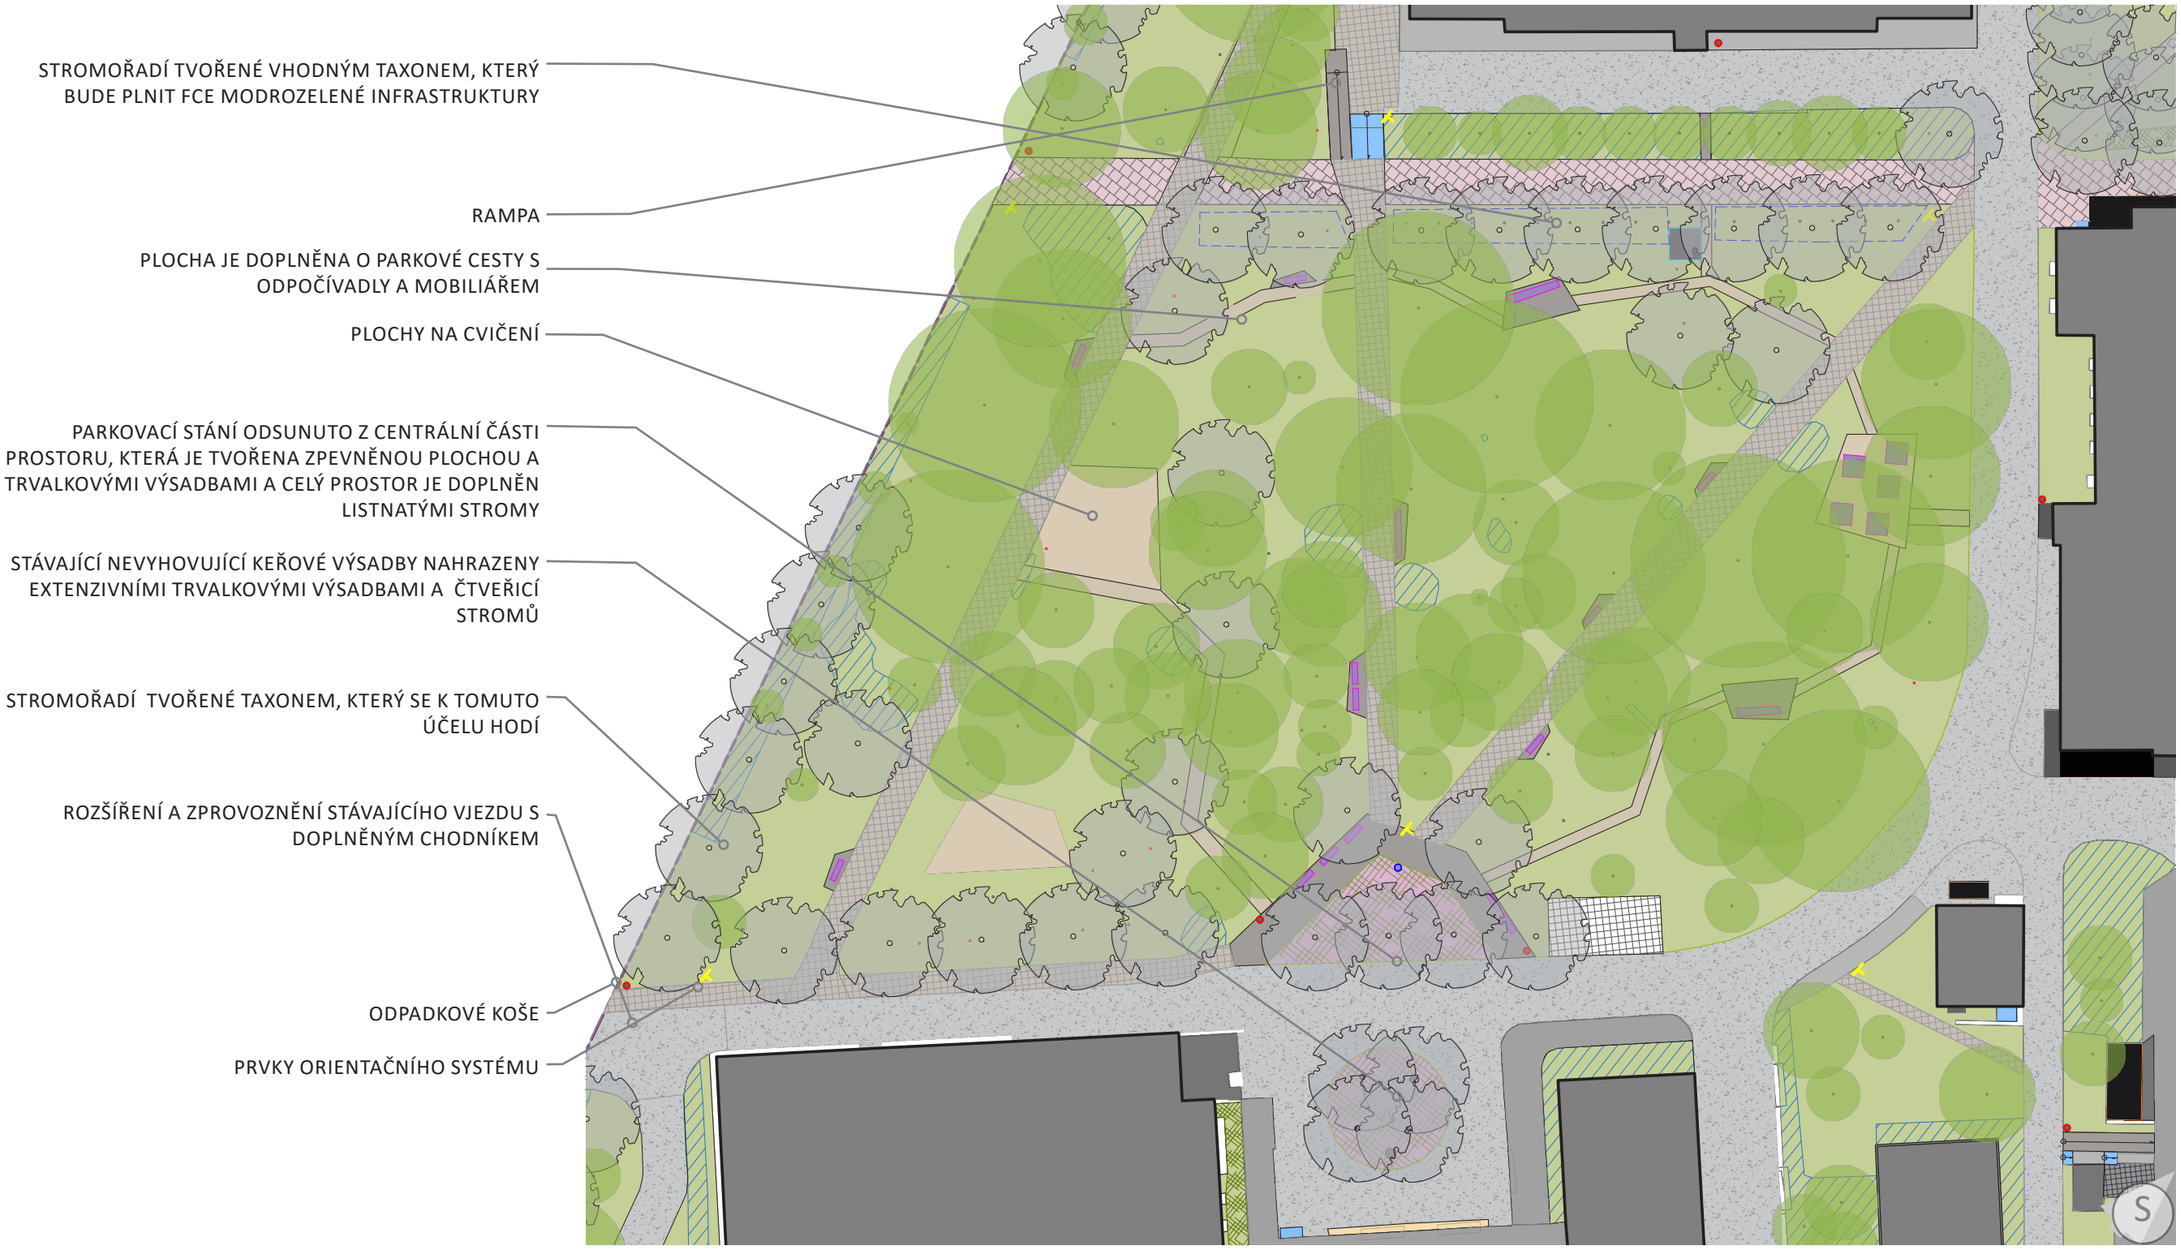

JEDNÁ SE O **NEJVĚTŠÍ PLOCHU** CELÉHO AREÁLU. TATO PLOCHA JE PARKOVÉHO CHARAKTERU S VELKÝM MNOŽSTVÍM RŮZNORODÝCH DŘEVIN.
KOSTRA CELÉ KOMPOZICE JE TVOŘENA **STÁVAJÍCÍMI DŘEVINAMI**, PŘEDEVŠÍM VZROSTLÝMI BUKY, LIPAMI, JAVORY APOD. DO TĚCHTO SKUPIN A EXEMPLÁŘŮ JE ZASAHOVÁNO PŘEVÁŽNĚ **STABILIZAČNÍMI PĚSTEBNÍMI OPATŘENÍMI (ZDRAVOTNÍ, REDUKČNÍ ŘEZY, VAZBY APOD)**.
DŘEVINY, KTERÉ MAJÍ VÝRAZNĚ **SNÍŽENOU PROVOZNÍ BEZPEČNOST**, ČI JIŽ DOŽÍVAJÍ, JSOU NAVRŽENY **K ODSTRANĚNÍ**.
PŘÍ HRANICI I TÉTO PLOCHY PROCHÁZÍ **STROMOŘADÍ** PODÉL ULICE J.E. PURKYNĚ, KTERÉ BUDE V CELÉ SVÉ DÉLCE JEDNODRUHOVÉ Z DOMÁCÍHO TAXONU SE STŘEDNĚ VELKOU AŽ VELKOU KORUNOU. DALŠÍ STROMOŘADÍ JE OBNOVENÉ STROMOŘADÍ JIŽNĚ OD PAVILONU „I“, KDY JSOU STÁVAJÍCÍ POŠKOZENÉ SMRKY (SPOLU S BŘÍZAMI) NAHRAZENY TAXONEM DO MÍSTNÍCH EKOLOGICKÝCH PODMÍNEK VHODNÝM.
PROSTOR JE DOPLNĚN O NĚKOLIK **PARKOVÝCH CEST** A **ZPEVNĚNÝCH PLOCH**, NA KTERÝCH BUDE UMÍSTĚN **MOBILIÁŘ**.
KROMĚ TOHO JSOU VYMEZENY **DVĚ PLOCHY**, V KTERÝCH BUDU UMÍSTĚNY **REHABILITAČNÍ/CVIČEBNÍ STROJE**.
V CENTRÁLNÍ ČÁSTI PŘED PAVILONEM „M“ JSOU STÁVAJÍCÍ KEŘOVÉ VÝSADBY NAHRAZENY **SKUPINOU STROMŮ A TRVALKAMI**, V KTERÝCH BUDE STÁVAJÍCÍ UMĚLECKÉ DÍLO.
DÁLE SMĚREM DO PLOCHY JSOU NAVRŽENY TRVALKOVÉ VÝSADBY, KTERÉ VHODNĚJI AKCENTUJÍ CENTRÁLNÍ KOMPOZIČNÍ MÍSTO. PARKOVACÍ STÁNÍ JSOU ODSUNUTA STRANOU, ABY BYLA STÁLE V TĚSNÉ BLÍZKOSTI - DOSTUPNOSTI VSTUPU DO PAVILONU.
PLOCHA TRÁVNÍKU BUDE ROZČLENĚNA NA **PLOCHY RŮZNÉ INTENZITY SEČE**, KDY NĚKTERÉ PLOCHY BUDOU DOSETY, ABY SE **ZVÝŠILA DRUHOVÁ PESTROST POROSTU**; TY BUDOU EXTENZIVNÍHO TRAVINOBYLINNÉHO CHARAKTERU A JINÉ BUDOU REVITALIZOVÁNY, ABY MOHLY SLOUŽIT JAKO **POBYTOVÝ TRÁVNÍK** K RELAXACI A ODPOČINKU.

VIZUALIZACE

REFERENČNÍ UKÁZKY
ČÁST D

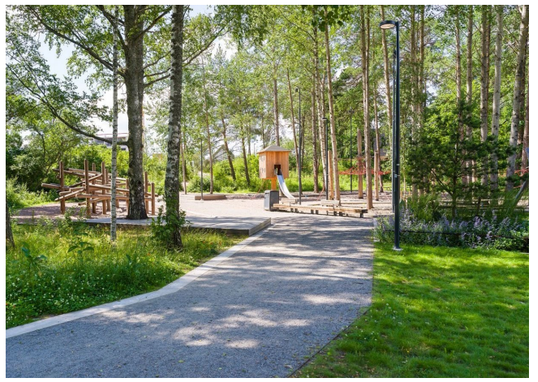

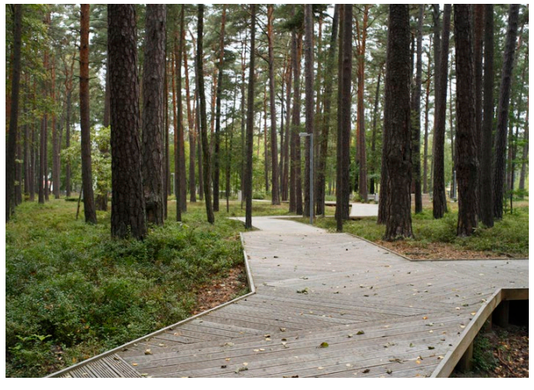

UKÁZKY ŘEŠENÍ PODOBNÝCH PROSTORŮ DIVOČIN A LESOPARKŮ, PARKŮ, KTERÉ ZACHOVÁVAJÍ CHARAKTER PŘÍRODĚ PODOBNÝCH FORMACÍ, ALE NABÍZEJÍ DOSTATEČNÉ REKREAČNÍ BENEFITY

SITUACE
ČÁST D

TAK TROCHU DIVOČINA A PŘECI PARK A MÍSTO K REKREACI;
PLOCHA FORMOVANÁ JAKO PŘÍRODĚ BLÍZKÁ (PODPORA DOMÁCÍCH DRUHŮ ROSTLIN A BIODIVERZITY OBECNĚ, DOSADBY DRUHY REFLEKTUJÍCÍ ZAŘAZENÍ VEGETACE DO SKUPIN TYPŮ GEOBIOCENŮ)

ZÁKLADEM ÚSPĚCHU BUDE ROZVOLNĚNÉ PODROSTOVÉ /ZMLAZUJÍCÍ SE STROMOVÉ A KEŘOVÉ/ PATRO TAK, ABY BYL PROSTOR PŘEHLEDNÝ A TÍM PÁDEM BEZPEČNÝ, TAK, ABY SE Z PĚŠINY OTEVŘEL VÝHLED DO LESOPARKU A BYLY MINIMALIZOVÁNY VIZUÁLNÍ BARIÉRY, KTERÉ MOHOU BÝT POTENCIÁLNĚ NEBEZPEČNÉ.

DŮLEŽITÉ BUDOU I PROBÍRKY DŘEVIN, PŘEDEVŠÍM Z DŮVODU ZHORŠENÉHO ZDRAVOTNÍHO STAVU; NĚKTERÉ STROMY MOHOU ZŮSTAT NA MÍSTĚ A DÁLE PODPOROVAT BIODIVERZITU STANOVIŠTĚ - PŘEDEVŠÍM HMYZ APOD.

- ZELENÉ PLOCHY STYLIZOVANĚ A SCHÉMATICKY PREZENTUJÍ LESNÍ TRÁVNÍK
- CESTY JSOU TVOŘENY POLOPROPUSTNÝM KRYTEM NAPŘ. MLATOVÝ NEBO PODOBNÝ POVRCH
- ŠEDÉ PLOCHY JSOU NAZNAČENÁ MÍSTA POSEZENÍ, NESTANDARDNÍCH POSEZENÍ NEBO PLOCH VYMEZENÝCH KE CVIČENÍ APOD. JSOU TVOŘENY NAPŘ. DROBNÝMI KAMÍNKY, PÍSKEM APOD.
- DŘEVĚNÝ TERASA JAKO SEZENÍ OKOLO STROMU - PROPOJENÍ S LESOPARKEM
- RŮŽOVĚ JSOU NAZNAČENY PLOCHY INTENZIVNĚJŠÍCH BOHATŠÍCH BYLINNÝCH VÝSADEB, NA OSTATNÍCH PLOCHÁCH PODPOŘENÍ PODROSTOVÉHO BYLINNÉHO PATRA
- VIZUÁLNĚ DOMINANTNĚJŠÍ MOBILIÁŘ, KTERÝ PROSTORU VTISKNE ATRAKTIVNÍ TVÁŘ A CELÝ HO ZABYDLÍ

NA VÝCHODNÍ STRANĚ PROSTORU BUDE VEGETAČNÍ CLONA/K TÉ ZATÍM PRÁZDNÉ PARCELE A DÁL K VÝROBNÍMU AREÁLU, KTERÁ BUDE ALESPOŇ ČÁSTEČNĚ SNIŽOVAT NEGATIVNÍ DOPAD BLÍZKOSTI AREÁLU

- NÁSTUP NA ULICI PURKYNĚ A CELÉ TRASOVÁNÍ CESTNÍ SÍTĚ REFLEKTUJE VÝZNAMNĚJŠÍ STROMY

VIZUALIZACE

VIZUALIZACE

ARCHITEKTONICKÁ STUDIE
CELKOVÁ SITUACE
M 1:400

SCHÉMA
PLOCHY, KTERÉ JSOU UPRAVOVÁNY

ZPEVNĚNÉ PLOCHY - NÁVRH

SCHÉMA

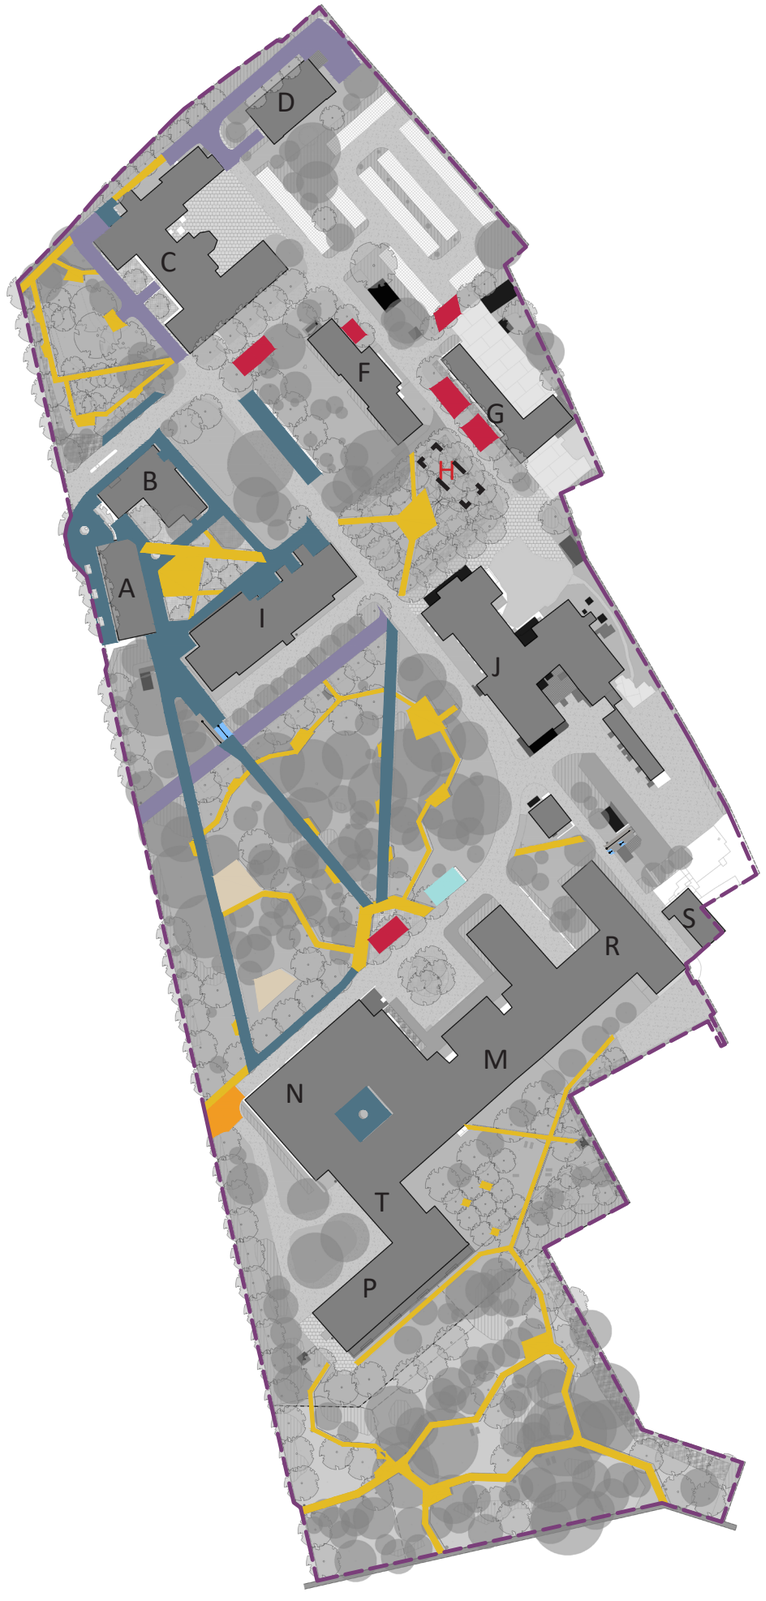

LEGENDA:

- BUDOVY
- NOVÉ ZP. PLOCHY - PROPUSTNÉ/POLOPROPUSTNÉ POVRCHY
- STÁVAJÍCÍ ZP. PLOCHY - ZMĚNA NA PROPUSTNÝ/POLOPROPUSTNÝ POVRCH
- STÁVAJÍCÍ ZP. PLOCHY - REKONTRUOVANÝ POVRCH
- PŘESUNUTÁ PARKOVACÍ STÁNÍ - PROPUSTNÝ POVRCH
- NOVÝ/REKONSTRUOVANÝ NEPROPUSTNÝ POVRCH KOMUNIKACE
- NOVÉ NEZPEVNĚNÉ PLOCHY - PLOCHY PRO CVIČENÍ - PROPUSTNÝ POVRCH
- RUŠENÉ ZPEVNĚNÉ PLOCHY

SORTIMENT NAVRŽENÝCH DŘEVIN

STROMY

Acer platanoides	javor mléč
Acer platanoides 'Deborah'	javor mléč
Acer platanoides 'Emerald Queen'	javor mléč
Acer platanoides 'Schwedleri'	javor mléč
Acer pseudoplatanus	javor klen
Carpinus betulus	habr obecný
Fagus sylvatica	buk lesní
Malus domestica	jabloň domácí
Platanus acerifolia	platan javorolistý
Prunus padus	střemcha obecná
Prunus serrulata 'Pink Perfection'	třešeň pilovitá
Quercus petraea	dub zimní
Sorbus torminalis	jeřáb břek
Tilia cordata	lípa srdčitá

K výsadbě je celkem navrženo 233 ks stromů.

Stávající druhová struktura porostů je rozmanitá, a proto je taxonomická pestrost navrženého sortimentu nižší. Navržený sortiment reflektuje danosti místa, přírodní podmínky, stávající druhovou strukturu porostů a požadavek na domácí sortiment dřevin (což sortiment až na výjimky splňuje)
Zastoupení jednotlivých navržených taxonů není v nových výsadbách vyrovnané; některé (*Platanus*, *Prunus*, *Malus*) slouží jako bodové nebo skupinové akcenty.

Vegetační úpravy se budou řídit těmito doporučeními:

ČSN 83 9011 / 2006	– TECHNOLOGIE VEGETAČNÍCH ÚPRAV V KRAJINĚ – Práce s půdou
ČSN 83 9021 / 2006	– TECHNOLOGIE VEGETAČNÍCH ÚPRAV V KRAJINĚ – Rostliny a jejich výsadba
ČSN 83 9031 / 2006	– TECHNOLOGIE VEGETAČNÍCH ÚPRAV V KRAJINĚ – Trávníky a jejich zakládání
ČSN 83 9051 / 2006	– TECHNOLOGIE VEGETAČNÍCH ÚPRAV V KRAJINĚ – Rozvojová a udržovací péče
ČSN 83 9061 / 2006	– TECHNOLOGIE VEGETAČNÍCH ÚPRAV V KRAJINĚ – Ochrana stromů, porostů a vegetačních ploch při stavebních pracích
ČSN 46 4902-1/ 2001	– VÝPĚSTKY OKRASNÝCH DŘEVIN – Všeobecná ustanovení a ukazatele jakosti

SPPK A02 011:2021	VÝSADBA STROMŮ
SPPK A02 003:2014	VÝSADBA A ŘEZ KEŘŮ A LIÁN
SPPK A02 002:2015	ŘEZ STROMŮ
SPPK C02 007:2018	KRAJINNÉ TRÁVNÍKY

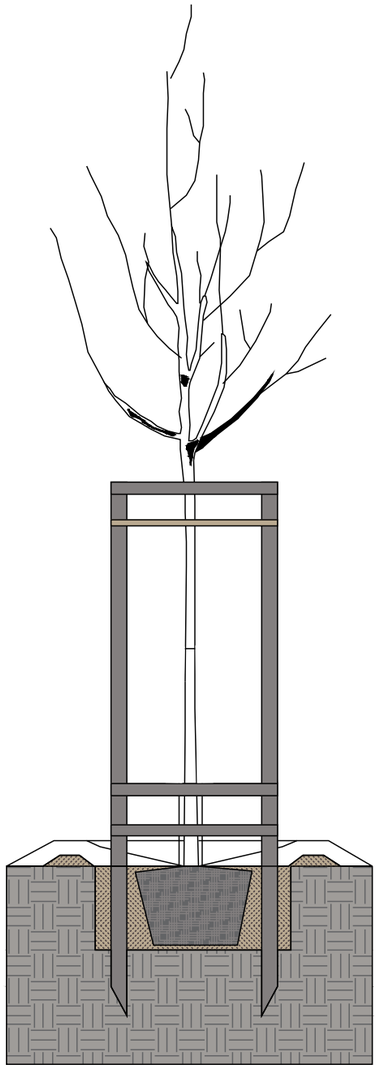

OBECNÉ VÝSADBOVÉ SCHÉMA

KOTVENÍ KONČÍ 100 mm POD KORUNKOU

ÚVAZKY

TŘÍBODOVÉ KOTVENÍ

KMEN OŠETŘEN BÍLÝM ELASTICKÝM NÁTĚREM

SPODNÍ PŘÍČKY CHRÁNÍCÍ BÁZI KMENE

ZÁVLAHOVÁ MÍSA; MULČOVÁNA BORKOU

KOŘENOVÝ KRČEK NESMÍ BÝT UTOPEN

VÝSADBOVÁ JÁMA MIN. 1,5 NÁSOBEK PRŮM. BALU

STĚNY I DNO JÁMY ZDRSNĚNY

ARCHITEKTONICKÁ STUDIE
SITUACE - KÁCENÍ
M 1:400

LEGENDA:

- STÁVAJÍCÍ STROMY
- STROMY NAVRŽENÉ K ODSTRANĚNÍ
- NAVRŽENÉ STROMY
- STÁVAJÍCÍ KEŘE
- KEŘOVÉ VÝSADBY
- PODROSTY S DOSADBOU
- TRVALKOVÉ VÝSADBY

- BUDOVY
- STAVEBNÍ OBJEKTY/PŘÍSTAVKY APOD.
- KAMENNÉ DLAŽEBNÍ KOSTKY
- ŽIVIČNÝ POVRCH
- BETONOVÁ DLAŽBA - ŠIROKÁ SPÁRA
- BETONOVÁ DLAŽBA
- BETONOVÁ ZÁMKOVÁ DLAŽBA/RŮZNÉ VARIANTY
- BETONOVÉ PANELY
- LITÝ BETON
- SCHODIŠTĚ
- RAMPA
- BETONOVÉ NÁŠLAPY V TRÁVNÍKU
- BETONOVÉ NÁŠLAPY V MLATU
- PROPUSTNÉ/POLOPROPUSTNÉ DLAŽBY
- MLATOVÉ POVRCHY
- DŘEVĚNÁ TERASA
- PŘÍSTŘEŠEK
- MOBILIÁŘ - SEDACÍ PRVKY, DROBNÝ VODNÍ PRVEK/PÍTKO, ODPADKOVÝ KOŠ
- PRVKY INFO SYSTÉMU
- OSVĚTLENÍ - LESOPARK
- A NAZNAČENÁ KAPLE varianta A
- B NAZNAČENÁ KAPLE varianta B
- C NAZNAČENÁ KAPLE varianta C
- OPLOCENÍ K ODSTRANĚNÍ
- NOVÉ OPLOCENÍ varianta 1
- NOVÉ OPLOCENÍ varianta 2
- H OBJEKT 'H' - K DEMOLICI /NENÍ SOUČÁSTÍ

SEZNAM DŘEVIN NAVRŽENÝCH K ODSTRANĚNÍ

STROMY

*v tabulce navržená pěstební opatření jsou přejata z poskytnuté inventarizace; odstranění se týká všech zmíněných

A) HODNOCENÍ JEDNOTLIVÝCH STROMŮ

Pořadí	Číslo stromu	Taxon (rod-druh-kultivar) - botanicky	Taxon (rod-druh-kultivar) - česky	Výška stromu (m)	Výška nasazení kor. (m)	Šířka (průměr) koruny (m)	Obvod kmene 1 (cm)	Obvod kmene 2 (cm)	Obvod kmene 3 (cm)	Obvod náhradního kmene (cm)	Průměr kmene 1 (cm)	Průměr kmene 2 (cm)	Průměr kmene 3 (cm)	Vývojové stádium (fyz.stáří)	Fyziologická vitalita	Zdravotní stav	Stabilita	Provozní bezpečnost	Perspektiva	Sadovnická hodnota	Pěstební opatření č.1. - Inventarizace dřevin	Pěstební opatření č.2. Inventarizace dřevin	Pěstební opatření č.3. Inventarizace dřevin	Naléhavost	Obvod kmene více jak 80 cm	Poznámka
1.	**3**	Betula pendula	bříza bělokorá	20	2	14	137	123		184	44	39		4	4	4	4	3	C	5	kácení postupné bez spouštění			1	ano	Již instalovaná vazba, prosychá, hniloba v koruně, dlouhodobě neperspektivní.
2.	**4**	Betula pendula	bříza bělokorá	14	4	9	123				39			4	3	4	4	3	C	5	kácení postupné bez spouštění			1	ano	Hniloba kmene.
3.	**5**	Acer platanoides 'Globosum'	javor mleč	4	2	3,5	44				14			3	2	2	2	1	A	3	řez na hlavu			1	ne	
4.	**6**	Acer platanoides 'Globosum'	javor mleč	4	2	3,5	48				15			3	2	2	2	1	A	3	řez na hlavu			1	ne	
5.	**7**	Acer platanoides 'Globosum'	javor mleč	4	2	3,5	64				20			3	2	2	2	1	A	3	řez na hlavu			1	ne	
6.	**8**	Acer platanoides 'Globosum'	javor mleč	4	2	3,5	62				20			3	2	2	2	1	A	3	řez na hlavu			1	ne	
7.	**9**	Acer platanoides 'Globosum'	javor mleč	4	2	3,5	58				18			3	2	2	2	1	A	3	řez na hlavu			1	ne	
8.	**10**	Acer platanoides 'Globosum'	javor mleč	4	2	3,5	57				18			3	2	3	3	2	A	4	řez na hlavu			1	ne	
9.	**11**	Acer platanoides 'Globosum'	javor mleč	4	2	3,5	60				19			3	2	3	3	2	B	4	řez na hlavu			1	ne	
10.	**12**	Acer platanoides 'Globosum'	javor mleč	4	2	3,5	57				18			3	2	2	2	1	A	3	řez na hlavu			1	ne	
11.	**16**	Acer pseudoplatanus	javor klen	13	2	10	55	54	40	72	18	17	13	3	2	2	2	2	B	4	řez zdravotní			2	ne	Mnohokmen, dlouhodobě neperspektivní.
12.	**21**	Fraxinus sp.	jasan	10	4	12	123				39			4	3	3	3	3	B	5	kácení směrové			1	ano	Silný náklon, jednostranná koruna, hniloba po odstraněné větvi, zlomy. Při velmi silném odlehčení a stabilizaci by šlo kácení částečně oddálit.
13.	**22**	Prunus avium	třešeň ptačí	19	3	14	211				67			4	3	4	4	3	B/C	4	kácení postupné bez spouštění			1	ano	Pokles vitality, plodnice ohňovce v koruně, trhliny a hniloba kmene. Vzhledem k lokalitě a specifiku taxonu doporučeno odstranění. Při silném odlehčení a stabilizaci by šlo kácení oddálit.
14.	**23**	Acer negundo	javor jasanolistý	19	3	8,0	144				46			4	2	3	3	3	B/C	4	kácení postupné bez spouštění			1	ano	Trhlina, hniloby, prosychání
15.	**35**	Acer pseudoplatanus	javor klen	13	4	3	63				20			3	2	2	2	2	B	3					ne	Nálet, roste z tisu. Odstranit/neodstranit dle budoucího záměru a kompozice.
16.	**37**	Taxus baccata	tis červený	6,5	0	7	150,7				48			4	1	2	2	2	A	3					ano	
17.	**38**	Picea pungens	smrk pichlavý	19	2	6	116	64		133	37	20		4	2	2	2	2	C	4					ano	
18.	**39**	Acer pseudoplatanus	javor klen	14	2	10	66	51	50	83	21	16	16	3	2	2	2	2	B	3					ano	Mnohokmen z výmladků, dlouhodobě neperspektivní, zvážit odstranění dle budoucí kompozice.
19.	**40**	Acer pseudoplatanus	javor klen	14	2	6	56	29		63	18	9		3	2	3	3	2	B	4	kácení směrové			2	ne	Hniloba báze.
20.	**41**	Acer pseudoplatanus	javor klen	14	2	6	62	55	42	79	20	18	13	3	2	2	2	2	B	4					ne	Mnohokmen z výmladků, dlouhodobě neperspektivní, zvážit odstranění dle budoucí kompozice.
21.	**46**	Pinus sylvestris	borovice lesní	24	6	9	186				59			4	3/4	3/4	3/4	3	B/C	4	řez zdravotní	Nutná opakovaná kontrola 2024		1	ano	V rámci navrženého PO nutná stromolezecká kontrola staticky významných částí - dle toho rozhodne arborista o případné úpravě zásahu. Nutná opakovaná kontrola v roce 2024, nutný pravidelný monitoring stavu, jinak odstranit.
22.	**52**	Taxus baccata	tis červený	5	1	4	131,9				42			4	2	2	2	2	A	3					ano	Měřeno u báze.
23.	**53**	Malus domestica	jabloň domácí	6	2	6	61				19			4	2	4	4	2	C	5	kácení směrové			1	ne	Hniloba kmene.
24.	**54**	Picea abies	smrk ztepilý	8	1	6	52				17			3	3	3	3	2	B	4					ne	V zástinu, neperspektivní, zvážit odstranění.
25.	**55**	Picea abies	smrk ztepilý	10	2	5	111				35			3	3	4	3	3	C	5	kácení postupné bez spouštění			2	ano	Zlomený terminál.
26.	**56**	Picea abies	smrk ztepilý	14	3	6	83				26			3	3	3	3	3	C	5	kácení postupné bez spouštění			2	ano	Hniloba báze.
27.	**59**	Picea abies	smrk ztepilý	13	2	6	65				21			3	2	2	2	2	B	3					ne	V zástinu, neperspektivní, zvážit odstranění z důvodu uvolnění sousední borovice.
28.	**61**	Picea abies	smrk ztepilý	9	2	4	51				16			3	2	3	3	3	C	5	kácení směrové			2	ne	Hniloba báze.
29.	**62**	Betula pendula	bříza bělokorá	26	12	16	123	112		167	39	36		4	3	3	3	3	B	4	kácení postupné bez spouštění			2	ano	Dvojkmen, defektní větvení, zvážit odstranění.
30.	**63**	Betula pendula	bříza bělokorá	27	4	9	121				39			4	3	3	3	3	B/C	4	kácení postupné bez spouštění			1	ano	Počátek prosychání. Ze skupiny stávajících bříz je tato v nejlepším stavu, ale ostatní z důvodu velmi špatného stavu navrženy k odstranění - při změně podmínek (rozvolnění porostu, větší exponovanost doporučuji pokácet i tuto. Pokud by se porost nekácel, za předpokladu pravidelného monitoringu stavu lze kácení oddálit.
31.	**64**	Betula pendula	bříza bělokorá	28	15	10	113	109		157	36	35		4	3	4	4	4	C	5	kácení postupné bez spouštění			1	ano	Hniloba báze.
32.	**65**	Betula pendula	bříza bělokorá	26	15	6	94				30			4	5	5	5	4	C	5	kácení směrové			0	ano	Suchá, náklon.
33.	**66**	Betula pendula	bříza bělokorá	26	4	9	130				41			4	3	3	3	3	B/C	4	kácení postupné bez spouštění			2	ano	Nutná pravidelná kontrola, jinak odstranit do cca 5 let. Ze skupiny stávajících bříz je tato v lepším stavu, ale ostatní z důvodu velmi špatného stavu navrženy k odstranění - při změně podmínek (rozvolnění porostu, větší exponovanost doporučuji pokácet i tuto. Pokud by se porost nekácel, za předpokladu pravidelného monitoringu stavu lze kácení oddálit.
34.	**67**	Betula pendula	bříza bělokorá	24	8	6	69				22			4	3	4	4	3	C	5	kácení postupné bez spouštění			1	ne	Zcela vyhnilá báze.
35.	**73**	Prunus padus	střemcha obecná	20	0	12	133				42			4	1	4	4	4	C	5	kácení směrové			1	ano	Zlom kmene.
36.	**74**	Larix decidua	modřín opadavý	6	2	2	44				14			3	5	4	4	3	C	5	kácení směrové			1	ne	Mrtvý.
37.	**75**	Acer pseudoplatanus	javor klen	8	2	4	42				13			3	2	4	4	4	C	5	kácení směrové			1	ne	Hniloba báze.
38.	**77**	Corylus colurna	líska turecká	14	0	10	83				26			4	2	2	2	2	B	3					ano	Zvážit odstranění a tím uvolnění sousední borovice.
39.	**81**	Acer pseudoplatanus	javor klen	12	2	8	58	30		65	18	10		3	1	2	2	1	A	3					ne	Zapěstovat, nebo uvolnit sousední borovici.
40.	**83**	Acer pseudoplatanus	javor klen	13	4	7	35				11			3	1	2	2	1	A	3					ne	Zapěstovat, nebo uvolnit sousední borovici.
41.	**85**	Larix decidua	modřín opadavý	14	12	4	85				27			4	5	4	4	4	C	5	kácení postupné bez spouštění			1	ano	Suchá.
42.	**88**	Pinus sylvestris	borovice lesní	12	4	4	81				26			4	5	5	5	4	C	5	kácení směrové			1	ano	Vývrat, zavěšeno o sousední strom.
43.	**90**	Corylus colurna	líska turecká	11	2	6	44				14			3	2	2	2	1	B	3					ne	Zapěstovat, nebo uvolnit sousední borovici.
44.	**91**	Corylus colurna	líska turecká	11	2	6	56				18			3	2	2	2	1	A	3					ne	Zapěstovat, nebo uvolnit sousední borovici.
45.	**107**	Betula pendula	bříza bělokorá	18	2	8	154				49			4	4	4	4	4	C	5	kácení postupné bez spouštění			1	ano	Téměř suchá.
46.	**110**	Betula pendula	bříza bělokorá	25	8	10	135				43			4	3	3	3	3	B	4	kácení postupné bez spouštění			1	ano	Ze skupiny stávajících bříz je tato v lepším stavu, ale ostatní z důvodu velmi špatného stavu navrženy k odstranění - při změně podmínek (rozvolnění porostu, větší exponovanost větrné zátěži doporučuji pokácet i tuto. Pokud by se porost nekácel, za předpokladu pravidelného monitoringu stavu lze kácení oddálit.
47.	**111**	Betula pendula	bříza bělokorá	24	7	6	126				40			4	4	4	4	4	C	5	kácení postupné bez spouštění			1	ano	Silně prosychá.
48.	**112**	Betula pendula	bříza bělokorá	24	9	5	130				41			4	4	4	4	4	C	5	kácení postupné bez spouštění			1	ano	Silně prosychá.
49.	**113**	Betula pendula	bříza bělokorá	20	3	4	147				47			4	4	4	4	4	C	5	kácení postupné bez spouštění			1	ano	Silně prosychá.
50.	**116**	Fraxinus sp.	jasan	22	4	12	103				33			4	2	4	4	4	C	5	kácení postupné bez spouštění			1	ano	Zlom a hniloba kmene v cca 8 m.
51.	**117**	Betula pendula	bříza bělokorá	24	2	12	176				56			4	3	3	3	3	B	4	řez zdravotní	Nutná opakovaná kontrola 2024		1	ano	Menší hniloba v cca 3 metrech, nutná pravidelná každoroční kontrola stavu jinak cca do 5/8 let odstranit.
52.	**120**	Betula pendula	bříza bělokorá	22	4	10	157				50			4	4	4	4	4	C	5	kácení postupné se spouštěním			1	ano	Silně prosychá.
53.	**138**	Larix decidua	modřín opadavý	20	15	6	114				36			4	5	4	4	5	C	5	kácení postupné bez spouštění			0	ano	Mrtvý.
54.	**139**	Prunus avium	třešeň ptačí	15	3	10	61	49		78	19	16		3	1	3	3	3	B	4	kácení postupné bez spouštění			2	ne	Defektní větvení, ve střednědobém horizontu nutno odstranit.
55.	**143**	Pinus sylvestris	borovice lesní	13	10	3	118				38			4	4	4	4	4	C	5	kácení postupné se spouštěním			1	ano	Zlom, torzo.
56.	**148**	Acer pseudoplatanus	javor klen	24	3	18	180				57			4	2	4	4	4	B	5	kácení postupné bez spouštění			1	ano	Hniloba kmene v cca 11 m.
57.	**149**	Acer pseudoplatanus	javor klen	24	3	20	164				52			4	2	4	4	4	C	5	kácení postupné bez spouštění			2	ano	Hniloba kmene v cca 8 m.
58.	**151**	Pinus sylvestris	borovice lesní	23	15	4	96				31			4	5	4	4	4	C	5	kácení postupné bez spouštění			1	ano	Suchý. /JIŽ SPADLA/
59.	**154**	Abies alba	jedle bělokorá	26	10	8	111				35			4	2	3	3	3	B	4	tomografické vyšetření			1	ano	Trhlina báze, nutná pravidelná kontrola, tomografické vyšetření nebo odstranit.
60.	**159**	Larix decidua	modřín opadavý	16	8	4	55				18			3	5	4	4	3	C	5	kácení směrové			1	ne	Suchý.
61.	**160**	Larix decidua	modřín opadavý	14	8	4	47				15			3	4	4	4	3	C	5	kácení směrové			1	ne	Suchý terminál.
62.	**166**	Pinus sylvestris	borovice lesní	26	18	5	131				42			4	3	3	3	3	B	4	kácení postupné bez spouštění			1	ano	Vysoko umístěné těžiště, pokud dojde k rozvolnění okolního porostu nutné strom odstranit.

63.	**169**	Larix decidua	modřín opadavý	17	6	6	58				18			4	5	4	4	4	C	5	kácení směrové			1	ne	Suchý.
64.	**173**	Acer negundo	javor jasanolistý	17	4	16	219,8				70			4	3	4	4	4	C	5	kácení postupné se spouštěním			1	ano	Zlomy v koruně, přísušky, choroš šupinatý na bázi. Roste těsně za plotem na veřejně přístupné ploše.
65.	**174**	Picea abies	smrk ztepilý	24	4	10	136				43			4	2	3	3	3	A	4	řez bezpečnostní			1	ano	V rámci RB kontrola stavu terminálu, ze země není patrné.
66.	**175**	Larix decidua	modřín opadavý	24	4	8	121				39			4	3	3	3	3	A	4	řez bezpečnostní			1	ano	
67.	**176**	Larix decidua	modřín opadavý	24	3	8	103				33			4	3	3	3	3	A	4	řez bezpečnostní			1	ano	
68.	**178**	Picea abies	smrk ztepilý	25	2	12	203				65			4	2	2	2	3	A	3	řez bezpečnostní	Nutná opakovaná kontrola 2024		1	ano	Z důvodu hustého zápoje a současně nepřístupnosti a neprůhlednosti podrostu dřevin nebylo možné adekvátně vizuálně posoudit stav. Nutná opakovaná kontrola v mimo vegetačním období (po opadu), nebo stromolezecká kontrola, dle toho upravit navržené ošetření.
69.	**179**	Picea abies	smrk ztepilý	24	2	11	136				43			4	2	2	2	3	A	3	řez bezpečnostní			1	ano	
70.	**180**	Pinus sylvestris	borovice lesní	13	3	10	161				51			4	3	4	4	3	C	5	kácení postupné se spouštěním			1	ano	Ulomená část koruny.
71.	**181**	Pinus sylvestris	borovice lesní	19	4	6	66				21			4	3	3	3	3	B	4					ne	Neprůběžný kmen, dlouhodobě neperspektivní. V případě rozvolnění okolních porostů odstranit, jinak nutná pravidelná kontrola a odstranit v horizontu 5 - 10 let
72.	**182**	Pinus sylvestris	borovice lesní	22	14	5	88				28			4	3	3	3	3	B	4	řez bezpečnostní			1	ano	Vyštíhlená, zvážit odstranění a uvolnění sousedního zeravu.
73.	**186**	Acer platanoides	javor mleč	9	0	6	25	23	21	34	8	7	7	3	1	2	2	2	C	4					ne	neperspektivní, možno odstranit
74.	**193**	Acer platanoides 'Globosum'	javor mleč	3	2	1,5	42				13			3	5	5	3	2	C	5	kácení směrové			1	ne	suchý
75.	**195**	Betula pendula	bříza bělokorá	19	4	13	170				54			4	2	3	3	3	B/C	5	kácení postupné bez spouštění			2	ano	bez terminálu - ze země není patrná závažnost, v případě požadavku na předržení stromu nutná pravidelná kontrola a odstranění stromu v horizontu cca 3 - 5 let
76.	**200**	Acer platanoides	javor mleč	16	1	18	151				48			4	2	3	3	3	B	5	kácení postupné bez spouštění			2	ano	Hniloba v hlavním rozvětvení. Variantou kácení je strom stabilizovat (VD 2 + RL). Vzhledem k taxonu by se jednalo pouze o neúplné a krátkodobé řešení. DUTINA
77.	**201**	Picea abies	smrk ztepilý	17	1	8	111				35			4	2	2	3	2	B	4					ano	
78.	**202**	Picea abies	smrk ztepilý	16	3	6	80				25			4	2	2	3	2	B	4					ne	
79.	**209**	Larix decidua	modřín opadavý	4	1	9	40				13			3	1	2	2	1	A	4	řez výchovný			1	ne	Měřeno v 0,7, zapěstovat. /ODS ?/
80.	**217**	Acer platanoides	javor mleč	18	3	15	209				67			4	2	4	4	3/4	B	5	kácení postupné bez spouštění			1	ano	Hniloba a trhlina kmene. TŘI VIDLICE V KORUNĚ
81.	**233**	Betula pendula	bříza bělokorá	19	3	7	148				47			4	2	3	3	2	B/C	4	Nutná opakovaná kontrola 2024			1	ano	Pravděpodobně již odstraněn terminál (ze země není patrné). Nutná opakovaná kontrola stavu za vegetace 2024, nebo stromolezecká kontrola. Dle výsledku ponechat nebo pokácet.
82.	**234**	Betula pendula	bříza bělokorá	21	1	10	139				44			4	2/3	3	3	3	C	5	řez zdravotní	stromolezecká kontrola		1	ano	Odlehčit a stromolezecky posoudit. V cca 10 m defektní větvení - nutno stromolezecky detailně posoudit.
83.	**235**	Betula pendula	bříza bělokorá	21	2	9	152				48			4	2/3	3	3	3	B/C	4	kácení postupné bez spouštění			1	ano	v cca 8 m nádor - podezření na rezavec šikmý. Pro oddálení kácení nutno stromolezecky vyloučit, případně tom.vyšetření.
84.	**238**	Prunus serrulata 'Amanogawa'	sakura ozdobná	7	1	3	42				13			3	2	3	3	2	B	4					ne	Měřeno v 0,7 m, poškozená, neperspektivní, možno odstranit.
85.	**239**	Acer campestre 'Globosum'	javor babyka	5	2	5	46				15			3	1	2	2	1	A	3	řez na hlavu			1	ne	
86.	**240**	Acer campestre 'Globosum'	javor babyka	5	1	3	29				9,2			3	1	1	1	1	C	4	řez na hlavu			1	ne	Ulomená část koruny.
87.	**241**	Acer campestre 'Globosum'	javor babyka	5	2	4	48				15			3	1	1	1	1	A	3	řez na hlavu			1	ne	
88.	**242**	Acer campestre 'Globosum'	javor babyka	5	2	4	35				11			3	2	2	2	1	A	3	řez na hlavu			1	ne	
89.	**243**	Acer campestre 'Globosum'	javor babyka	6	2	5	49				16			3	1	1	1	1	A	3	řez na hlavu			1	ne	
90.	**244**	Laburnum anagyroides	štědřenec odvislý	2,5	1	1	13				4			2	5	5	2	1	C	5	kácení směrové			1	ne	již suchý
91.	**264**	Gleditsia triacanthos	dřezovec trojtrnný	7	3	3	18				5,7			3	2	2	2	3	B	4					ne	v zástinu /POŠKOZENÁ BÁZE KMENE
92.	**269**	Betula pendula	bříza bělokorá	27	4	6	154				49			4	2/3	3	3	3	B	4	kácení postupné bez spouštění	Nutná opakovaná kontrola 2024		1	ano	Prosychající terminál, nutná opakovaná kontrola 2024 jinak strom odstranit.
93.	**273**	Picea abies	smrk ztepilý	11	3	6	75				24			3	2	2	3	3	B	4					ne	
94.	**274**	Betula pendula	bříza bělokorá	24	5	7	138				44			4	3	2	2	2	B	3	řez bezpečnostní			1	ano	
95.	**275**	Picea abies	smrk ztepilý	11	4	5	82				26			3	2	2	3	3	B	4				1	ano	
96.	**276**	Betula pendula	bříza bělokorá	23	4	7	155				49			4	2	2/3	2/3	2/3	B	4	vazba dynamická (1 lano)	řez zdravotní		1	ano	Nebo stromolezecká kontrola + pravidelná kontrola, nebo odstranit.
97.	**277**	Picea abies	smrk ztepilý	16	2	7	110				35			3	2	1	3	2	B	4					ano	
98.	**278**	Betula pendula	bříza bělokorá	21	6	4	102				32			4	2	2	2	2	A/B	3					ano	

99.	**279**	Picea abies	smrk ztepilý	18	3	6	110				35			3	2	1	3	3	B	4					ano	
100.	**280**	Betula pendula	bříza bělokorá	22	4	6	147				47			4	2	2	2	2	A/B	3					ano	
101.	**281**	Picea abies	smrk ztepilý	17	3	4	71				23			3	2	1	3	3	B	4					ne	
102.	**282**	Betula pendula	bříza bělokorá	23	6	5	136				43			4	2	2	2	2	A/B	3					ano	
103.	**283**	Picea abies	smrk ztepilý	20	3	5	99				32			3	2	1	3	3	B	4					ano	
104.	**284**	Betula pendula	bříza bělokorá	25	12	5	124				39			4	2	2	2	2	B	4	stromolezecká kontrola			1	ano	Kontrola terminálu a stavu kmene v cca 12 m (podezření na nádor - ze země není patrné). Dle výsledného stavu rozhodne arborista o pokácení stromu.
105.	**285**	Picea abies	smrk ztepilý	24	2	6	126				40			4	2	1	3	3	B	4					ano	
106.	**286**	Betula pendula	bříza bělokorá	26	5	11	165				53			4	2	2/3	2/3	2/3	B	4	vazba dynamická (1 lano)	řez zdravotní		1	ano	Nebo odstranit - rozhodne arborista po výstupu do koruny. V případě zachování stromu nutná každoroční kontrola.
107.	**287**	Picea abies	smrk ztepilý	20	3	8	121				39			4	2	1	3	3	B	4					ano	
108.	**288**	Betula pendula	bříza bělokorá	24	3	7	142				45			4	2	2/3	2/3	2/3	B	4	vazba dynamická (1 lano)	řez zdravotní		1	ano	Nebo odstranit - rozhodne arborista po výstupu do koruny. V případě zachování stromu nutná každoroční kontrola.
109.	**297**	Prunus cerasifera 'Nigra'	slivoň myrobalán	5,5	1	3	37				12			4	2	3	3	3	C	4					ne	Měřeno v 1 m, neperspektivní, možno odstranit
110.	**305**	Betula pendula	bříza bělokorá	20	4	8	177				56			4	2/3	2	2	2	A/B	4	Nutná opakovaná kontrola 2024			1	ano	Nutná pravidelná kontrola a opakovaná kontrola za vegetace 2024.
111.	**306**	Betula pendula	bříza bělokorá	20	2	10	168				54			4	2/3	2/3	2/3	2/3	A/B	4	řez zdravotní	Nutná opakovaná kontrola 2024		1	ano	Nutná pravidelná kontrola a opakovaná kontrola za vegetace 2024.
112.	**308**	Picea pungens	smrk pichlavý	18	1	7	122				39			4	2	2	2	2	A	3					ano	
113.	**313**	Picea abies	smrk ztepilý	18	3	10	149				47			4	2	2/3	2/3	2/3	B	4	stromolezecká kontrola			1	ano	V cca 10 m kodominantní větvení - nutno stromolezecky ověřit stav - dle toho navrhnout adekvátní zásah.
114.	**324**	Betula pendula	bříza bělokorá	20	5	8	72				23			4	2/3	3	3	3	B/C	4	kácení postupné se spouštěním			1	ne	Již po řezu, prosychá koruna, v koruně plodnice, neperspektivní, uvolnit sousední javory.
115.	**331**	Picea pungens	smrk pichlavý	20	6	9	157				50			4	3	2/3	2/3	2/3	B/C	4	řez bezpečnostní	Nutná opakovaná kontrola 2024		1	ano	Pokles vitality. Nutná opakovaná kontrola 2024, jinak strom pokácet.
116.	**340**	Malus sp.	jabloň okrasná	5,5	2	3	42				13			3	2	2	2	1	A	3					ne	
117.	**341**	Malus sp.	jabloň okrasná	6,5	2	4	48				15			3	2	2	2	1	A	3					ne	
118.	**342**	Malus sp.	jabloň okrasná	5	2	3	37				12			3	2	2	2	1	A/B	4					ne	
119.	**343**	Malus sp.	jabloň okrasná	6	2	3	36				11			3	2	2	2	1	A/B	4					ne	
120.	**344**	Malus sp.	jabloň okrasná	7	2	4	43				14			3	2	2	2	1	A	3					ne	
121.	**345**	Malus sp.	jabloň okrasná	6	2	4	42				13			3	2	2	2	1	A	3					ne	
122.	**346**	Malus sp.	jabloň okrasná	6	2	3	36				11			3	2	2	2	1	A	3					ne	
123.	**348**	Fagus sylvatica	buk lesní	9	0	4	40				13			3	2	1	1	1	A	3	řez výchovný			1	ne	měřeno u báze, zapěstovat a vyzdvihnout korunu.
124.	**349**	Prunus cerasifera 'Nigra'	slivoň myrobalán	6	0	4	141				45			3	3	2	2	1	B	4	řez zdravotní			1	ano	měřeno u báze, prosychá, odstranit prorůstající podnož nebo odstranit celý stromek.
125.	**350**	Fraxinus excelsior 'Pendula'	jasan ztepilý	15	1	9	173				55			4	2	3	3	3/4	B	4	stromolezecká kontrola	redukce lokální (stabilizace)		1	ano	Ze země není patrný stav nosných částí - nutná stromolezecká kontrola - dle stavu poté RL/RS, nebo jiné PO rozhodne arborista po výstupu.
126.	**358**	Fraxinus sp.	jasan ztepilý	17	4	9	177				56			4	3	3	3	3	B/C	5	kácení postupné bez spouštění			1	ano	Choroš v koruně, chřadne. Částečnou variantou je RO + nutná pravidelná kontrola a odstranění do CCA 5 - 8 let.
127.	**359**	Acer platanoides	javor mleč	6	2	3	19				6,1			2	2	2/3	2/3	1	B	4	kácení směrové			1	ne	hniloba báze
128.	**360**	Betula pendula 'Pendula'	bříza bělokorá	12	1	9	90				29			4	3	3	3	3	B	4	kácení postupné bez spouštění			1	ano	Hniloba v cca 2 m. Částečnou variantou je RL + nutná pravidelná kontrola a odstranění do CCA 5 - 8 let.
129.	**362**	Acer platanoides 'Globosum'	javor mleč	4,5	2	5	62				20			4	1	2	2	2	A	3	řez na hlavu			1	ne	
130.	**363**	Acer platanoides 'Globosum'	javor mleč	5	1	4	72				23			4	1	2	2	2	A	3	řez na hlavu			1	ne	
131.	**364**	Acer platanoides 'Globosum'	javor mleč	5	2	4	66				21			4	1	2	2	2	A	3	řez na hlavu			1	ne	
132.	**365**	Acer platanoides 'Globosum'	javor mleč	5	2	4	69				22			4	1	2	2	2	A	3	řez na hlavu			1	ne	
133.	**366**	Betula pendula	bříza bělokorá	15	4	5	144				46			4	2	2/3	2/3	2/3	A/B	4	řez zdravotní			1	ano	Odlehčit, v rámci PO nutná stromolezecká kontrola tlakového větvení v cca 10 m.
134.	**367**	Picea abies	smrk ztepilý	15	2	7	102				32			4	2	2	3	3	B	3					ano	
135.	**368**	Betula pendula	bříza bělokorá	20	6	15	125				40			4	3	2/3	2/3	2/3	B	4	řez zdravotní	redukce lokální (stabilizace)		1	ano	Pokles vitality, v rámci PO stromolezecká kontrola tlakového větvení v cca 6 m - dle stavu uzpůsobit rozsah ošetření nebo strom odstranit.
136.	**369**	Picea abies	smrk ztepilý	15	1	7	114				36			4	2	2	3	3	B	3					ano	

SEZNAM DŘEVIN NAVRŽENÝCH K ODSTRANĚNÍ

STROMY

137.	**370**	Betula pendula	bříza bělokorá	24	5	7	178				57			4	2	2/3	2/3	2/3	B	4	řez zdravotní	Nutná opakovaná kontrola 2024		1	ano	Nutná opakovaná kontrola za vegetace 2024.
138.	**371**	Picea abies	smrk ztepilý	15	1	7	107				34			4	2	1	3	3	B	4					ano	
139.	**372**	Betula pendula	bříza bělokorá	25	4	7	142	135		196	45	43		4	2	3	3	3	B	4	vazba dynamická (3 lana)	řez zdravotní		1	ano	Nebo stromolezecká kontrola s návrhem ošetření nebo pokácení stromu.
140.	**373**	Picea abies	smrk ztepilý	14	2	9	121				39			4	2	2	2	2	B	3					ano	
141.	**374**	Betula pendula	bříza bělokorá	20	0	12	161				51			4	2/3	2/3	2/3	3	B	4	řez zdravotní	redukce lokální (stabilizace)		1	ano	Nutná pravidelná kontrola.
142.	**375**	Abies sp.	jedle	14	0	6	83				26			4	1	1	1	1	A	2					ano	
143.	**376**	Juniperus communis sp.	jalovec obecný	7,5	2	3	58				18			4	2	2/3	2/3	2/3	B	4	redukce lokální (stabilizace)			1	ne	Možno ponechat na dožití nebo odstranit.
144.	**377**	Juniperus communis sp.	jalovec obecný	7	2	3	59				19			4	2	2/3	2/3	2/3	B	4	redukce lokální (stabilizace)			1	ne	Možno ponechat na dožití, nebo VD1, nebo odstranit.
145.	**378**	Picea pungens	smrk pichlavý	15	1	6	109				35			4	2	2	2	2	A	3	redukce lokální (stabilizace)			1	ano	redukovat kodominant
146.	**379**	Picea pungens	smrk pichlavý	6,5	1	2	45				14			3	1	1	1	1	A	3					ne	
147.	**380**	Picea pungens	smrk pichlavý	17	1	6	117				37			4	1	2	2	2	A	3					ano	
148.	**381**	Picea abies	smrk ztepilý	20	0	10	172				55			4	2	2	2	2	A	3					ano	
149.	**382**	Ginkgo biloba	jinan dvoulaločný	3	2	1	6				1,9			2	2	1	1	1	A/B	3					ne	
150.	**383**	Pinus sylvestris	borovice lesní	19	1	9	149				47			4	2	2	2	2	A	3					ano	
151.	**384**	Pinus ponderosa	borovice těžká	21	2	10	187				60			4	2	2	2	2	A	3					ano	
152.	**390**	Betula pendula	bříza bělokorá	22	5	7	145				46			4	2/3	3	3	2/3	B/C	5	Nutná opakovaná kontrola 2024			1	ano	Již odstraněný vrchol. Nutná opakovaná kontrola za vegetace 2024 - dle toho rozhodnout o dalším zásahu.
153.	**404**	Picea abies	smrk ztepilý	20	2	9	135				43			4	2/3	2/3	2/3	2/3	B	4	Nutná opakovaná kontrola 2024			1	ano	Poškozené kořeny směrem do parkoviště. Nutná opakovaná kontrola 2024 nebo tahová zkouška.
154.	**408**	Chamaecyparis lawsoniana	cypřišek Lawsonův	10	1	5	98	85	52	120	31	27	17	4	2/3	2/3	2/3	2/3	B	4	řez zdravotní			1	ano	Již výrazně sesazen. Možno dále odlehčit a stabilizovat, nebo zvážit koncepční náhradu celého stromořadí.
155.	**409**	Chamaecyparis lawsoniana	cypřišek Lawsonův	10	1	4,5	89	86		124	28	27		4	2/3	2/3	2/3	2/3	B	4	řez zdravotní			1	ano	Již výrazně sesazen. Možno dále odlehčit a stabilizovat, nebo zvážit koncepční náhradu celého stromořadí.
156.	**410**	Chamaecyparis lawsoniana	cypřišek Lawsonův	10	1	4	81	76		111	26	24		4	2/3	2/3	2/3	2/3	B	4	řez zdravotní			1	ano	Již výrazně sesazen. Možno dále odlehčit a stabilizovat, nebo zvážit koncepční náhradu celého stromořadí.
157.	**411**	Chamaecyparis lawsoniana	cypřišek Lawsonův	10	1	4	114				36			4	2/3	2/3	2/3	2/3	B	4	řez zdravotní			1	ano	Již výrazně sesazen. Možno dále odlehčit a stabilizovat, nebo zvážit koncepční náhradu celého stromořadí.
158.	**412**	Chamaecyparis lawsoniana	cypřišek Lawsonův	10	1	3	92	80		122	29	25		4	2/3	2/3	2/3	2/3	B	4	řez zdravotní			1	ano	Již výrazně sesazen. Možno dále odlehčit a stabilizovat, nebo zvážit koncepční náhradu celého stromořadí.
159.	**413**	Chamaecyparis lawsoniana	cypřišek Lawsonův	10	1,5	4	81	78	74	112	26	25	24	4	2/3	2/3	2/3	2/3	B	4	řez zdravotní			1	ano	Již výrazně sesazen. Možno dále odlehčit a stabilizovat, nebo zvážit koncepční náhradu celého stromořadí.
160.	**414**	Chamaecyparis lawsoniana	cypřišek Lawsonův	10	1	4	90	79		120	29	25		4	2/3	2/3	2/3	2/3	B	4	řez zdravotní			1	ano	Již výrazně sesazen. Možno dále odlehčit a stabilizovat, nebo zvážit koncepční náhradu celého stromořadí.
161.	**415**	Chamaecyparis lawsoniana	cypřišek Lawsonův	10	1,5	4	124				39			4	2/3	2/3	2/3	2/3	B	4	řez zdravotní			1	ano	Již výrazně sesazen. Možno dále odlehčit a stabilizovat, nebo zvážit koncepční náhradu celého stromořadí.
162.	**416**	Chamaecyparis lawsoniana	cypřišek Lawsonův	10	1	4	92	81		123	29	26		4	2/3	2/3	2/3	2/3	B	4	řez zdravotní			1	ano	Již výrazně sesazen. Možno dále odlehčit a stabilizovat, nebo zvážit koncepční náhradu celého stromořadí.
163.	**422**	Magnolia stellata	šacholán hvězdovitý	3,5	1	3	12	5		13	4	2		2	2	2	2	1	A	3					ne	
164.	**423**	Juniperus scopulorum 'Skyrocket'	jalovec skalní	10	0	1,5	75				24			4	2	2	2	2	B	3	redukce lokální (stabilizace)			2	ne	Měřeno u báze, dvojkmen do budoucna RL nebo VD1.
165.	**424**	Picea pungens	smrk pichlavý	18	1	7	166				53			4	3/4	2/3	2/3	2/3	B	4	Nutná opakovaná kontrola 2024			1	ano	Pokles vitality - nutná opakovaná kontrola 2024 - dle toho rozhodnout o zásahu, jinak odstranit rovnou.
166.	**425**	Picea pungens	smrk pichlavý	24	1	3	159				51			4	2/3	2/3	2/3	2/3	B	4	Nutná opakovaná kontrola 2024			1	ano	Pokles vitality - nutná opakovaná kontrola 2024 - dle toho rozhodnout o zásahu, jinak odstranit rovnou.
167.	**426**	Picea pungens	smrk pichlavý	20	0	8	153				49			4	3	2	2	2	B	4	Nutná opakovaná kontrola 2024			1	ano	Pokles vitality - nutná opakovaná kontrola 2024 - dle toho rozhodnout o zásahu, jinak odstranit rovnou.
168.	**427**	Picea pungens	smrk pichlavý	15	0	5	100				32			4	2	2	2	2	A	3					ano	
169.	**428**	Picea pungens 'Argentea'	smrk pichlavý	23	1	8	231				74			4	2	2	2	2	A/B	3					ano	
170.	**430**	Acer pseudoplatanus	javor klen	10	1	6	32	33	29	46	10	11	9	3	2	2	2	1	B	4					ne	Mnohokmen z výmladků, zvážit kompoziční náhradu.
171.	**431**	Acer platanoides	javor mleč	9	2	6	41				13			3	1	1	1	1	A	3					ne	
172.	**432**	Taxus baccata	tis červený	7	0	8	204				65			4	1	1	1	1	A	3					ano	
173.	**433**	Taxus baccata	tis červený	7,5	0	8	141				45			4	1	1	1	1	A	3					ano	
174.	**434**	Taxus baccata	tis červený	6	0	6	204				65			4	1	1	1	1	A	3					ano	
175.	**435**	Taxus baccata	tis červený	7	0	7	100				32			4	1	1	1	1	A	3					ano	
176.	**436**	Picea pungens	smrk pichlavý	18	1	3,5	108				34			4	3	2	2	2/3	B	4	Nutná opakovaná kontrola 2024			1	ano	Mírný pokles vitality - nutná opakovaná kontrola za vegetace 2024, dle toho rozhodnout.
177.	**437**	Picea pungens	smrk pichlavý	17	2	5	123				39			4	2/3	2/3	2/3	2/3	B	4	Nutná opakovaná kontrola 2024			1	ano	Mírný pokles vitality - nutná opakovaná kontrola za vegetace 2024, dle toho rozhodnout. Pokud dojde k odstranění sousedních stromů bude nutné z důvodu otevřenosti stanoviště odstranit i tento.
178.	**438**	Thuja occidentalis	zerav západní	15	1	5	96				31			4	4	3	3	2/3	C	5	kácení postupné bez spouštění			1	ano	silně prosychá
179.	**445**	Acer platanoides 'Globosum'	javor mleč	4,5	2	3	105				33			4	2	2	2	2	B	3	řez na hlavu			1	ano	
180.	**446**	Acer platanoides 'Globosum'	javor mleč	4,5	2	3	78				25			4	2	3	3	2/3	B	4	řez na hlavu			1	ne	
181.	**447**	Acer platanoides 'Globosum'	javor mleč	6	2	4	99				32			4	2	3	3	2/3	B	4	řez na hlavu			1	ano	
182.	**448**	Acer platanoides 'Globosum'	javor mleč	4,5	3	1,5	83				26			4	3	3	3	2	B/C	5	řez na hlavu			1	ano	chřadne
183.	**449**	Acer platanoides 'Globosum'	javor mleč	5	2	3	88				28			4	3	3	3	2	B/C	5	řez na hlavu			1	ano	chřadne
184.	**451**	Ulmus glabra	jilm horský	10	2	5	39	29		49	12	9		3	1	2	2	1	A	4					ne	Zapěstovat nebo odstranit. NÁLET
185.	**452**	Acer platanoides	javor mleč	20	2	9	146	154		213	46	49		4	2	3	3	3	B	4	kácení postupné bez spouštění			1	ano	Prosychá, trhliny kmene, hniloba báze. Částečnou variantou oddálení kácení je silná redukce a pravidelná kontrola.
186.	**453**	Picea abies	smrk ztepilý	18	2	8	83				26			4	1	1	1	1	A	3					ano	
187.	**454**	Picea abies	smrk ztepilý	10	1	2	18				5,7			3	2	2	2	1	B	3					ne	v zástinu
188.	**455**	Picea abies	smrk ztepilý	14	2	4	47				15			3	2	2	2	2	A	3					ne	
189.	**456**	Thuja occidentalis	zerav západní	11	1	4	86				27			4	3	4	4	3	C	5	kácení směrové			1	ano	Trhlina báze, hniloba kmene.
190.	**457**	Thuja occidentalis	zerav západní	12	0	6	110				35			4	3	3	3	3	B	4	redukce lokální (stabilizace)			1	ano	Již v minulosti sesazená koruna, dílčí hniloby, vychýlené těžiště. Dle požadavku na cílovou kompozici možno silnou redukcí částečně předržet, nebo odstranit a nahradit novou výsadbou.
191.	**458**	Thuja occidentalis	zerav západní	11	1	5	75	68		102	24	22		4	3	3	3	3	B	4	redukce lokální (stabilizace)			1	ano	Již v minulosti sesazená koruna, dílčí hniloby, vychýlené těžiště. Dle požadavku na cílovou kompozici možno silnou redukcí částečně předržet, nebo odstranit a nahradit novou výsadbou.
192.	**459**	Thuja occidentalis	zerav západní	12	2	5	76	74		106	24	24		4	3	3	3	3	B	4	redukce lokální (stabilizace)			1	ano	Již v minulosti sesazená koruna, dílčí hniloby, vychýlené těžiště. Dle požadavku na cílovou kompozici možno silnou redukcí částečně předržet, nebo odstranit a nahradit novou výsadbou.
193.	**460**	Thuja occidentalis	zerav západní	9	2	6	98				31			4	3	3	3	3	B	4	redukce lokální (stabilizace)			1	ano	Již v minulosti sesazená koruna, dílčí hniloby, vychýlené těžiště. Dle požadavku na cílovou kompozici možno silnou redukcí částečně předržet, nebo odstranit a nahradit novou výsadbou.
194.	**461**	Thuja occidentalis	zerav západní	5	2	4	39				12			4	2	3	3	3	B	4	redukce lokální (stabilizace)			1	ne	Již v minulosti sesazená koruna, dílčí hniloby, vychýlené těžiště. Dle požadavku na cílovou kompozici možno silnou redukcí částečně předržet, nebo odstranit a nahradit novou výsadbou.
195.	**462**	Thuja occidentalis	zerav západní	11	2	2	68				22			4	2	2	2	3	B	4	redukce lokální (stabilizace)			1	ne	Dle požadavku na cílovou kompozici možno silnou redukcí částečně předržet, nebo odstranit a nahradit novou výsadbou.
196.	**463**	Fraxinus excelsior	jasan ztepilý	11	4	5	41				13			3	2	2	2	1	A	4					ne	z náletu; V KONTAKTU SOUSEDNÍHO OBJEKTU
197.	**464**	Fraxinus excelsior	jasan ztepilý	15	4	5	73				23			3	2	2	2	2	B	4					ne	HEDERA HELIX
198.	**471**	Prunus fruticosa 'Globosa'	višeň křovitá	5,5	1	4	55				18			3	2	3	1	1	C	5	řez výchovný			1	ne	Měřeno v 1 m, odstranit prorůstající podnož. ROZLOMENÁ
199.	**473**	Prunus persica	broskev obecná	2	0	3	26				8,3			3	2	2	2	1	B	4					ne	měřeno v 1 m
200.	**497**	Fraxinus excelsior	jasan ztepilý	18	1	11	91	98	78	127	29	31	25	4	2	2	2	2	B	4	řez zdravotní			2	ano	Vzrostlý mnohokmen z výmladků, dlouhodobě neperspektivní, dle cílové kompozice zvážit náhradu.
201.	**502**	Malus domestica	jabloň domácí	5	1	4	54				17			4	2	2	2	2	A	3	stromolezecká kontrola			1	ne	
202.	**503**	Picea abies	smrk ztepilý	23	2	9	190				61			4	3	2/3	2/3	2/3	B	4	tomografické vyšetření	Nutná opakovaná kontrola 2024		1	ano	Zduřelá báze. Tomografické vyšetření k určení stability stromu, nutná pravidelná kontrola. Pokud bude strom zachován, nutná dále stromolezecká kontrola terminálu - ze země není patrné, zda není ve vrcholové části koruny zlom.
203.	**504**	Picea abies	smrk ztepilý	20	3	11	187				60			4	3	2	2	2/3	A/B	4	Nutná opakovaná kontrola 2024			1	ano	Pravděpodobně přisypaná báze - zda se jedná o dlouhodobou navážku, nebo nedávnou nutno ověřit u správce objektu. Nutná opakovaná kontrola za vegetace 2024, v případě podezření na poškození kořenů tahová zkouška
204.	**505**	Taxus baccata	tis červený	5	0	7	204				65			4	1	1	1	1	A	3					ano	
205.	**509**	Acer platanoides	javor mleč	4,5	0	4	53				17			3	2	3	3	1	C	5	kácení směrové			2	ne	z náletu

INVENTARIZACE DŘEVIN

STROMY - kompletní tabulky

A) HODNOCENÍ JEDNOTLIVÝCH STROMŮ

Č. základní plochy	Pořadové číslo stromu	Navržen k odstranění	Taxon (rod-druh-kultivar) - botanicky	Taxon (rod-druh-kultivar) - česky	Výška stromu (m)	Výška nasazení kor.(m)	Šířka (průměr) koruny (m)	Obvod kmene 1 (cm)	Obvod kmene 2 (cm)	Obvod kmene 3 (cm)	Obvod náhradního kmene (cm)	Průměr kmene 1 (cm)	Průměr kmene 2 (cm)	Průměr kmene 3 (cm)	Vývojové stádium (fyz.stáří)	Fyziologická vitalita	Zdravotní stav	Stabilita	Provozní bezpečnost	Perspektiva	Sadovnická hodnota	Pěstební opatření č.1. - Inventarizace dřevin	Pěstební opatření č.2. Inventarizace dřevin	Pěstební opatření č.3. Inventarizace dřevin	Naléhavost	Obvod kmene více jak 80 cm	Poznámka
1	1		Acer platanoides 'Crimson King'	javor mleč	9	2	5	44				14			3	2	1	1	1	A	3					ne	
1	2		Betula pendula	bříza bělokorá	23	2	12	115	112		161	37	36		4	3	3	3	3	B	4	Revize vazby (1x lano)			1	ano	Již instalována bezpečnostní vazba. Nutná pravidelná každoroční kontrola stavu stromu.
1	3	1	Betula pendula	bříza bělokorá	20	2	14	137	123		184	44	39		4	4	4	4	3	C	5	kácení postupné bez spouštění			1	ano	Již instalovaná vazba, prosychá, hniloba v koruně, dlouhodobě neperspektivní.
1	4	1	Betula pendula	bříza bělokorá	14	4	9	123				39			4	3	4	4	3	C	5	kácení postupné bez spouštění			1	ano	Hniloba kmene.
1	5	1	Acer platanoides 'Globosum'	javor mleč	4	2	3,5	44				14			3	2	2	2	1	A	3	řez na hlavu			1	ne	
1	6	1	Acer platanoides 'Globosum'	javor mleč	4	2	3,5	48				15			3	2	2	2	1	A	3	řez na hlavu			1	ne	
1	7	1	Acer platanoides 'Globosum'	javor mleč	4	2	3,5	64				20			3	2	2	2	1	A	3	řez na hlavu			1	ne	
1	8	1	Acer platanoides 'Globosum'	javor mleč	4	2	3,5	62				20			3	2	2	2	1	A	3	řez na hlavu			1	ne	
1	9	1	Acer platanoides 'Globosum'	javor mleč	4	2	3,5	58				18			3	2	2	2	1	A	3	řez na hlavu			1	ne	
1	10	1	Acer platanoides 'Globosum'	javor mleč	4	2	3,5	57				18			3	2	3	3	2	A	4	řez na hlavu			1	ne	
1	11	1	Acer platanoides 'Globosum'	javor mleč	4	2	3,5	60				19			3	2	3	3	2	B	4	řez na hlavu			1	ne	
1	12	1	Acer platanoides 'Globosum'	javor mleč	4	2	3,5	57				18			3	2	2	2	1	A	3	řez na hlavu			1	ne	
1	13		Corylus colurna	líska turecká	15	3	11	92				29			4	2	2	2	2	A	3					ano	
1	14		Prunus avium	třešeň ptačí	14	3	9	63	57	51	83	20	18	16,2	3	2	3	3	3	B	3	řez zdravotní			1	ano	Vícekmen. Báze nepřístupná detailní kontrole, po odstranění či probírce podrostu nutná opakovaná kontrola stavu.
1	15		Malus domestica	jabloň domácí	9	3	9	91				29			4	2	3	3	3	B	4	řez zdravotní			1	ano	Odlehčit
1	16	1	Acer pseudoplatanus	javor klen	13	2	10	55	54	40	72	18	17	12,7	3	2	2	2	2	B	4	řez zdravotní			2	ne	Mnohokmen, dlouhodobě neperspektivní.
1	17		Pinus sylvestris	borovice lesní	19	4	12	190				61			4	3	2	2	2	A	2					ano	
1	18		Pinus sylvestris	borovice lesní	20	5	14	198				63			4	3	2	2	2	A	2					ano	
1	19		Pinus sylvestris	borovice lesní	21	3	16	169				54			4	3	3	3	2	A	3	řez zdravotní			1	ano	Mírně odlehčit přetížené větve.
1	20		Acer pseudoplatanus	javor klen	13	4	7	55				18			3	2	2	2	2	A	3					ne	
1	21	1	Fraxinus sp.	jasan	10	4	12	123				39			4	3	3	3	3	B	5	kácení směrové			1	ano	Silný náklon, jednostranná koruna, hniloba po odstraněné větvi, zlomy. Při velmi silném odlehčení a stabilizaci by šlo kácení částečně oddálit.
1	22	1	Prunus avium	třešeň ptačí	19	3	14	211				67			4	3	4	4	3	B/C	4	kácení postupné bez spouštění			1	ano	Pokles vitality, plodnice ohňovce v koruně, trhliny a hniloba kmene. Vzhledem k lokalitě a specifiku taxonu doporučeno odstranění. Při silném odlehčení a stabilizaci by šlo kácení oddálit.
1	23	1	Acer negundo	javor jasanolistý	19	3	8,0	144				46			4	2	3	3	3	B/C	4	kácení postupné bez spouštění			1	ano	Trhlina, hniloby, prosychání
1	24		Chamaecyparis lawsoniana	cypřišek Lawsonův	19	0	8	123	129		178	39	41		4	2	2	2	2	A	3	vazba dynamická (1 lano)			1	ano	Koruna hustě zavětvená, v rámci instalace vazby nutná stromolezecká kontrola stavu.
1	25		Thuja orientalis 'Aurea'	zerav východní	12	0	5	84				27			4	3	2	2	2	A	3					ano	
1	26		Prunus avium	třešeň ptačí	11	1	4	52	45		69	17	14		3	2	2	2	2	A	3					ne	
1	27		Prunus avium	třešeň ptačí	13	1	6	90	15			29			3	2	2	2	2	A	3	řez zdravotní			1	ano	Zapěstovat.
1	28		Malus domestica	jabloň domácí	7	0	8	56	38	30	66	18	12	9,55	4	2	2	2	2	A	4	řez zdravotní			1	ne	
1	29		Taxus baccata	tis červený	6,5	0	6	119,3	113		165	38	36		4	1	2	2	2	A	3					ano	Mnohokmen, měřeno u báze.
1	30		Taxus baccata	tis	5,5	0	5	81,64	75,36		111	26	24		4	2	2	2	2	A	3					ano	Mnohokmen, měřeno u báze.
1	31		Taxus baccata	tis červený	6,8	0	8	175,8				56			4	1	2	2	2	A	3					ano	Mnohokmen, měřeno u báze, odstranit nálety.
1	32		Taxus baccata	tis červený	6,5	0	8	169,6				54			4	1	2	2	2	A	3					ano	Mnohokmen, měřeno u báze.
1	33		Taxus baccata	tis červený	6,5	0	7	213,5				68			4	1	2	2	2	A	3					ano	Mnohokmen, měřeno u báze.
1	34		Taxus baccata	tis červený	7	0	8	288,9				92			4	1	2	2	2	A	3					ano	Mnohokmen, měřeno u báze.
1	35	1	Acer pseudoplatanus	javor klen	13	4	3	63				20			3	2	2	2	2	B	3					ne	Nálet, roste z tisu. Odstranit/neodstranit dle budoucího záměru a kompozice.
1	36		Taxus baccata	tis červený	7	0	8	172,7				55			4	1	2	2	2	A	3					ano	
1	37	1	Taxus baccata	tis červený	6,5	0	7	150,7				48			4	1	2	2	2	A	3					ano	
1	38	1	Picea pungens	smrk pichlavý	19	2	6	116	64		133	37	20		4	2	2	2	2	C	4					ano	
1	39	1	Acer pseudoplatanus	javor klen	14	2	10	66	51	50	83	21	16	15,9	3	2	2	2	2	B	3					ano	Mnohokmen z výmladků, dlouhodobě neperspektivní, zvážit odstranění dle budoucí kompozice.
1	40	1	Acer pseudoplatanus	javor klen	14	2	6	56	29		63	18	9,2		3	2	3	3	2	B	4	kácení směrové			2	ne	Hniloba báze.
1	41	1	Acer pseudoplatanus	javor klen	14	2	6	62	55	42	79	20	18	13,4	3	2	2	2	2	B	4					ne	Mnohokmen z výmladků, dlouhodobě neperspektivní, zvážit odstranění dle budoucí kompozice.
1	42		Taxus baccata	tis červený	6	1	7	213,5				68			4	1	2	2	2	A	3					ano	Mnohokmen, měřeno na bázi
1	43		Taxus baccata	tis červený	4	0	4	109,9				35			4	1	2	2	2	A	3					ano	Mnohokmen, měřeno na bázi, odstranit nálety.
2	44		Pinus sylvestris	borovice lesní	26	15	6	134				43			4	3	3	3	3	B	4	řez bezpečnostní			1/2	ano	
2	45		Pinus sylvestris	borovice lesní	26	8	6	154				49			4	3	3	3	3	B	4	řez bezpečnostní			1/2	ano	
2	46	1	Pinus sylvestris	borovice lesní	24	6	9	186				59			4	3/4	3/4	3/4	3	B/C	4	řez zdravotní	Nutná opakovaná kontrola 2024		1	ano	V rámci navrženého PO nutná stromolezecká kontrola staticky významných částí - dle toho rozhodne arborista o případné úpravě zásahu. Nutná opakovaná kontrola v roce 2024, nutný pravidelný monitoring stavu, jinak odstranit.
2	47		Acer pseudoplatanus	javor klen	11	2	6	37	32	26	47	12	10	8,28	3	2	2	2	2	B	4					ne	Mnohokmen z náletu, dlouhodobě neperspektivní.
2	48		Acer pseudoplatanus	javor klen	12	2	7	49	48	48	69	16	15	15,3	3	2	2	2	2	B	4					ne	Mnohokmen z náletu, dlouhodobě neperspektivní.
2	49		Pinus sylvestris	borovice lesní	28	6	10	149	148		210	47	47		4	3	2	2	2	A	3	řez bezpečnostní			2	ano	
2	50		Pinus sylvestris	borovice lesní	28	6	10	166				53			4	3	2	2	2	A	3	řez bezpečnostní			2	ano	
2	51		Pinus sylvestris	borovice lesní	28	6	14	211				67			4	3	3	3	3	A	4	řez bezpečnostní	vazba dynamická (2 lana)		1	ano	
2	52	1	Taxus baccata	tis červený	5	1	4	131,9				42			4	2	2	2	2	A	3					ano	Měřeno u báze.
2	53	1	Malus domestica	jabloň domácí	6	2	6	61				19			4	2	4	4	2	C	5	kácení směrové			1	ne	Hniloba kmene.
2	54	1	Picea abies	smrk ztepilý	8	1	6	52				17			3	3	3	3	2	B	4					ne	V zástinu, neperspektivní, zvážit odstranění.
2	55	1	Picea abies	smrk ztepilý	10	2	5	111				35			3	3	4	3	3	C	5	kácení postupné bez spouštění			2	ano	Zlomený terminál.
2	56	1	Picea abies	smrk ztepilý	14	3	6	83				26			3	3	3	3	3	C	5	kácení postupné bez spouštění			2	ano	Hniloba báze.
2	57		Picea abies	smrk ztepilý	11	3	6	56				18			3	3	2	2	2	A	3					ne	
2	58		Picea abies	smrk ztepilý	10	3	5	45				14			3	2	2	2	2	B	3					ne	
2	59	1	Picea abies	smrk ztepilý	13	2	6	65				21			3	2	2	2	2	B	3					ne	V zástinu, neperspektivní, zvážit odstranění z důvodu uvolnění sousední borovice.
2	60		Prunus avium	třešeň ptačí	13	2	14	93				30			4	2	2	2	2	A	3	řez zdravotní			2	ano	Nepřístupná báze - nutná opakovaná kontrola po odklizení hromady větví, nyní nebylo možné detailně posoudit.
2	61	1	Picea abies	smrk ztepilý	9	2	4	51				16			3	2	3	3	3	C	5	kácení směrové			2	ne	Hniloba báze.
2	62	1	Betula pendula	bříza bělokorá	26	12	16	123	112		167	39	36		4	3	3	3	3	B	4	kácení postupné bez spouštění			2	ano	Dvojkmen, defektní větvení, zvážit odstranění.
2	63	1	Betula pendula	bříza bělokorá	27	4	9	121				39			4	3	3	3	3	B/C	4	kácení postupné bez spouštění			1	ano	Počátek prosychání. Ze skupiny stávajících bříz je tato v nejlepším stavu, ale ostatní z důvodu velmi špatného stavu navrženy k odstranění - při změně podmínek (rozvolnění porostu, větší exponovanost doporučuji pokácet i tuto. Pokud by se porost nekácel, za předpokladu pravidelného monitoringu stavu lze kácení oddálit.
2	64	1	Betula pendula	bříza bělokorá	28	15	10	113	109		157	36	35		4	3	4	4	4	C	5	kácení postupné bez spouštění			1	ano	Hniloba báze.
2	65	1	Betula pendula	bříza bělokorá	26	15	6	94				30			4	5	5	5	4	C	5	kácení směrové			0	ano	Suchá, náklon.
2	66	1	Betula pendula	bříza bělokorá	26	4	9	130				41			4	3	3	3	3	B/C	4	kácení postupné bez spouštění			2	ano	Nutná pravidelná kontrola, jinak odstranit do cca 5 let. Ze skupiny stávajících bříz je tato v lepším stavu, ale ostatní z důvodu velmi špatného stavu navrženy k odstranění - při změně podmínek (rozvolnění porostu, větší exponovanost doporučuji pokácet i tuto. Pokud by se porost nekácel, za předpokladu pravidelného monitoringu stavu lze kácení oddálit.
2	67	1	Betula pendula	bříza bělokorá	24	8	6	69				22			4	3	4	4	3	C	5	kácení postupné bez spouštění			1	ne	Zcela vyhnilá báze.
2	68		Pinus sylvestris	borovice lesní	26	18	8	136				43			4	3	3	3	3	A	3	řez bezpečnostní			1	ano	
2	69		Pinus sylvestris	borovice lesní	11	2	2	55				18			3	3	1	1	1	A	3					ne	
2	70		Pinus sylvestris	borovice lesní	26	12	9	137				44			4	3	3	3	3	A	3	řez bezpečnostní			1	ano	
2	71		Pinus sylvestris	borovice lesní	24	16	8	135				43			4	3	3	3	3	A	3	řez bezpečnostní			1	ano	
2	72		Aesculus hippocastanum	jirovec maďal	20	1	12	189				60			4	2	3	3	3	A	3	řez zdravotní	vazba dynamická (3 lana)		1	ano	
2	73	1	Prunus padus	střemcha obecná	20	0	12	133				42			4	1	4	4	4	C	5	kácení směrové			1	ano	Zlom kmene.
2	74	1	Larix decidua	modřín opadavý	6	2	2	44				14			3	5	4	4	3	C	5	kácení směrové			1	ne	Mrtvý.
2	75	1	Acer pseudoplatanus	javor klen	8	2	4	42				13			3	2	4	4	4	C	5	kácení směrové			1	ne	Hniloba báze.
2	76		Pinus sylvestris	borovice lesní	28	12	14	198				63			4	3	2	2	2	A	3	řez bezpečnostní			1	ano	
2	77	1	Corylus colurna	líska turecká	14	0	10	83				26			4	2	2	2	2	B	3					ano	Zvážit odstranění a tím uvolnění sousední borovice.
2	78		Pinus sylvestris	borovice lesní	25	14	8	121				39			4	3	3	3	3	B	4	řez bezpečnostní			1	ano	

INVENTARIZACE DŘEVIN

STROMY - kompletní tabulky

Č. základní plochy	Pořadové číslo stromu	Navržen k odstranění	Taxon (rod-druh-kultivar) - botanicky	Taxon (rod-druh-kultivar) - česky	Výška stromu (m)	Výška nasazení kor.(m)	Šířka (průměr) koruny (m)	Obvod kmene 1 (cm)	Obvod kmene 2 (cm)	Obvod kmene 3 (cm)	Obvod náhradního kmene (cm)	Průměr kmene 1 (cm)	Průměr kmene 2 (cm)	Průměr kmene 3 (cm)	Vývojové stádium (fyz.stáří)	Fyziologická vitalita	Zdravotní stav	Stabilita	Provozní bezpečnost	Perspektiva	Sadovnická hodnota	Pěstební opatření č.1. - inventarizace dřevin	Pěstební opatření č.2. inventarizace dřevin	Pěstební opatření č.3. inventarizace dřevin	Naléhavost	Obvod kmene více jak 80cm	Poznámka
2	79		Acer pseudoplatanus	javor klen	9	1	4	37				12			3	1	2	2	1	A	3					ne	Náklon.
2	80		Pinus sylvestris	borovice lesní	25	14	8	137				44			4	3	3	3	3	A	3	řez bezpečnostní			1	ano	
2	81	1	Acer pseudoplatanus	javor klen	12	2	8	58	30		65	18	9,6		3	1	2	2	1	A	3					ne	Zapěstovat, nebo uvolnit sousední borovici.
2	82		Larix decidua	modřín opadavý	25	15	7	136				43			4	3	2	2	3	B	3	řez bezpečnostní			2	ano	Nutná pravidelná kontrola stavu.
2	83	1	Acer pseudoplatanus	javor klen	13	4	7	35				11			3	1	2	2	1	A	3					ne	Zapěstovat, nebo uvolnit sousední borovici.
2	84		Pinus sylvestris	borovice lesní	24	12	10	171				54			4	3	3	3	3	A	4	řez bezpečnostní			1	ano	
2	85	1	Larix decidua	modřín opadavý	14	12	4	85				27			4	5	4	4	4	C	5	kácení postupné bez spouštění			1	ano	Suchá.
2	86		Acer pseudoplatanus	javor klen	14	4	10	50				16			3	1	2	2	2	A	3					ne	Zapěstovat, nebo uvolnit sousední borovici.
2	87		Pinus sylvestris	borovice lesní	24	16	8	93				30			4	3	3	3	3	B	4	řez bezpečnostní			1	ano	
2	88	1	Pinus sylvestris	borovice lesní	12	4	4	81				26			4	5	5	5	4	C	5	kácení směrové			1	ano	Vývrat, zavěšeno o sousední strom.
2	89		Pinus sylvestris	borovice lesní	24	16	10	142				45			4	3	3	3	3	B	4	řez bezpečnostní			1	ano	
2	90	1	Corylus colurna	líska turecká	11	2	6	44				14			3	2	2	2	1	B	3					ne	Zapěstovat, nebo uvolnit sousední borovici.
2	91	1	Corylus colurna	líska turecká	11	2	6	56				18			3	2	2	2	1	A	3					ne	Zapěstovat, nebo uvolnit sousední borovici.
2	92		Quercus rubra	dub červený	28	9	24	220				70			4	2	3	3	3	B	3	řez zdravotní	stromolezecká kontrola	vazna dynamická (2 lana)	1	ano	Na okraji skupiny, ze země nelze přes hustý zápoj adekvátně posoudit stav. Nutná stromolezecká kontrola - dle jejího výsledku upravit navržený zásah. Vidlice v 10m.
2	93		Acer pseudoplatanus	javor klen	26	8	19	171				54			4	2	3	3	3	A	3	řez zdravotní	vazba dynamická (2 lana)		1	ano	Odlehčit, v rámci ošetření nutná stromolezecká kontrola hlavního rozvětvení - dle toho upravit rozsah zásahu.
2	94		Acer pseudoplatanus	javor klen	24	6	16	218				69			4	2	3	3	3	A	3	řez zdravotní	vazba dynamická (2 lana)		1	ano	Odlehčit, v rámci ošetření nutná stromolezecká kontrola hlavního rozvětvení - dle toho upravit rozsah zásahu.
2	95		Aesculus hippocastanum	jírovec maďal	20	2	15	113				36			4	2	3	3	3	A	3	řez zdravotní	redukce lokální (stabilizace		1	ano	Vidlice ve 4m.
2	96		Larix decidua	modřín opadavý	26	3	8	178				57			4	3	3	3	2	B	4	řez bezpečnostní	Nutná opakovaná kontrola 2024		1	ano	Drobné přísušky. Nutná opakovaná kontrola za vegetace 2024, dle toho rozhodnout o dalším zásahu.
2	97		Larix decidua	modřín opadavý	26	2	6	101				32			4	3	3	3	2	B	4	řez bezpečnostní	Nutná opakovaná kontrola 2024		1	ano	Drobné přísušky. Nutná opakovaná kontrola za vegetace 2024, dle toho rozhodnout o dalším zásahu.
2	98		Larix decidua	modřín opadavý	26	2	8	136				43			4	3	3	3	2	B	4	řez bezpečnostní	Nutná opakovaná kontrola 2024		1	ano	Drobné přísušky. Nutná opakovaná kontrola za vegetace 2024, dle toho rozhodnout o dalším zásahu.
2	99		Pinus sylvestris	borovice lesní	26	4	8	148				47			4	3	2	2	2	A	3	řez bezpečnostní			1	ano	
2	100		Picea abies	smrk ztepilý	26	10	8	144				46			4	3	2	2	2	A	3	řez bezpečnostní			1	ano	
2	101		Picea abies	smrk ztepilý	26	10	8	135				43			4	3	2	2	2	A	3	řez bezpečnostní			1	ano	
2	102		Picea abies	smrk ztepilý	26	1	11	173				55			4	3	2	2	2	A	3	řez bezpečnostní			1	ano	
2	103		Picea abies	smrk ztepilý	26	1	9	114				36			4	3	2	2	2	A	3	řez bezpečnostní			1	ano	
2	104		Picea abies	smrk ztepilý	26	8	9	148				47			4	3	2	2	2	A	3	řez bezpečnostní			1	ano	
2	105		Acer pseudoplatanus	javor klen	20	5	12	165				53			4	2	3	3	3	A	4	řez zdravotní	vazba dynamická (2 lana)		1	ano	Odlehčit, v rámci ošetření nutná stromolezecká kontrola hlavního rozvětvení - dle toho upravit rozsah zásahu.
2	106		Acer pseudoplatanus	javor klen	26	5	17	196				62			4	2	3	3	3	A	4	řez zdravotní	vazba dynamická (1 lano)		1	ano	Odlehčit, v rámci ošetření nutná stromolezecká kontrola hlavního rozvětvení - dle toho upravit rozsah zásahu.
2	107	1	Betula pendula	bříza bělokorá	18	2	8	154				49			4	4	4	4	4	C	5	kácení postupné bez spouštění			1	ano	Téměř suchá.
2	108		Fraxinus sp. 'Pendula'	jasan	13	2	12	77				25			4	2	3	3	3	B	4	řez zdravotní	redukce lokální (stabilizace		1	ne	Odlehčit.
2	109		Fraxinus sp. 'Pendula'	jasan	22	3	19	149				47			4	2	3	3	3	B	4	tomografické vyšetření	redukce obvodová	vazna dynamická (2 lana)	1	ano	Hustě olistěný - ze země není zcela patrný stav nosných částí koruny. Nutná stromolezecká kontrola kmene a staticky významných částí koruny. Dle výsledku zjištěného arborista upraví rozsah a typ pěstebního opatření (patrně velmi silné odlehčení/redukce+stabilizace).
2	110	1	Betula pendula	bříza bělokorá	25	8	10	135				43			4	3	3	3	3	B	4	kácení postupné bez spouštění			1	ano	Ze skupiny stávajících bříz je tato v lepším stavu, ale ostatní z důvodu velmi špatného stavu navrženy k odstranění - při změně podmínek (rozvolnění porostu, větší exponovanost větrné zátěži doporučuji pokácet i tuto. Pokud by se porost nekácel, za předpokladu pravidelného monitoringu stavu lze kácení oddálit.
2	111	1	Betula pendula	bříza bělokorá	24	7	6	126				40			4	4	4	4	4	C	5	kácení postupné bez spouštění			1	ano	Silně prosychá.
2	112	1	Betula pendula	bříza bělokorá	24	9	5	130				41			4	4	4	4	4	C	5	kácení postupné bez spouštění			1	ano	Silně prosychá.
2	113	1	Betula pendula	bříza bělokorá	20	3	4	147				47			4	4	4	4	4	C	5	kácení postupné bez spouštění			1	ano	Silně prosychá.
2	114		Larix decidua	modřín opadavý	18	1	6	80				25			4	2	2	2	2	A	3					ne	
2	115		Pinus sylvestris	borovice lesní	22	14	8	135				43			4	3	2	2	2	A	3	řez bezpečnostní			2	ano	
2	116	1	Fraxinus sp.	jasan	22	4	12	103				33			4	2	4	4	4	C	5	kácení postupné bez spouštění			1	ano	Zlom a hniloba kmene v cca 8 m.
2	117	1	Betula pendula	bříza bělokorá	24	2	12	176				56			4	3	3	3	3	B	4	řez zdravotní	Nutná opakovaná kontrola 2024		1	ano	Menší hniloba v cca 3 metrech, nutná pravidelná každoroční kontrola stavu jinak cca do 5/8 let odstranit.
2	118		Acer platanoides 'Globosum'	javor mleč	4	2	2	44				14			3	1	2	2	2	A	3	řez na hlavu			2	ne	
2	119		Corylus colurna	líska turecká	11	2	7	62				20			3	2	2	2	2	B	3	řez zdravotní			1	ne	Zlomený terminál, zapěstovat.
2	120	1	Betula pendula	bříza bělokorá	22	4	10	157				50			4	4	4	4	4	C	5	kácení postupné se spouštěním			1	ano	Silně prosychá.
2	121		Corylus colurna	líska turecká	5	1	2	17				5,4			2	1	1	1	1	A	3	řez výchovný			1	ne	Zapěstovat.
2	122		Prunus avium	třešeň ptačí	6	1	5	50				16			3	1	2	2	1	A	3	řez zdravotní			2	ne	Zapěstovat.
2	123		Larix decidua	modřín opadavý	22	2	8	109				35			4	3	3	3	3	B	4	řez bezpečnostní	Nutná opakovaná kontrola 2024		1	ano	Nutná opakovaná kontrola za vegetace 2024.
2	124		Larix decidua	modřín opadavý	25	3	9	148				47			4	3	2	2	2	A	3	řez bezpečnostní	Nutná opakovaná kontrola 2024		1	ano	Nutná opakovaná kontrola za vegetace 2024.
2	125		Pinus sylvestris	borovice lesní	26	18	8	130				41			4	3	3	3	3	B	4	řez bezpečnostní	redukce lokální (stabilizace		1	ano	Náklon, v případě rozvolnění okolní skupiny a porostu nutné odstranění.
2	126		Pinus sylvestris	borovice lesní	26	18	8	126				40			4	3	3	3	3	B	4	řez bezpečnostní			1	ano	Náklon, v případě rozvolnění okolní skupiny a porostu nutné odstranění.
2	127		Pseudotsuga menziesii	douglaska tisolistá	22	2	10	118				38			4	2	2	2	2	A	3	řez bezpečnostní			2	ano	Ze země není patrný stav terminálu, nutno zkontrolovat stromolezecky v rámci navrženého RB.
2	128		Larix decidua	modřín opadavý	24	12	12	140				45			4	3	3	3	3	B	4	řez bezpečnostní	Nutná opakovaná kontrola 2024		1	ano	Nutná opakovaná kontrola za vegetace 2024.
2	129		Prunus avium	třešeň ptačí	10	2	7	43				14			3	1	1	1	1	A	3	řez zdravotní			2	ne	
2	130		Picea pungens	smrk pichlavý	16	2	5	78				25			4	2	2	2	2	A	3					ne	
2	131		Picea pungens	smrk pichlavý	16	2	5	60				19			4	2	2	2	2	A	3					ne	
2	132		Picea pungens	smrk pichlavý	15	2	5	72				23			4	2	2	2	2	A	3					ne	
2	133		Acer pseudoplatanus	javor klen	12	0	5	39				12			3	2	1	1	1	A	3					ne	
2	134		Picea abies	smrk ztepilý	14	4	5	77				25			3	1	2	2	2	A	3					ne	
2	135		Quercus robur	dub letní	12	4	6	53				17			3	1	1	1	1	A	3					ne	
2	136		Quercus robur	dub letní	18	4	12	101				32			3	1	2	2	2	A	3	řez zdravotní			2	ano	
2	137		Pinus sylvestris	borovice lesní	22	15	6	119				38			4	3	3	3	3	B	4	řez bezpečnostní			2	ano	
2	138	1	Larix decidua	modřín opadavý	20	15	6	114				36			4	5	4	4	5	C	5	kácení postupné bez spouštění			0	ano	Mrtvý.
2	139	1	Prunus avium	třešeň ptačí	15	3	10	61	49		78	19	16		3	1	3	3	3	B	4	kácení postupné bez spouštění			2	ne	Defektní větvení, ve střednědobém horizontu nutno odstranit.
2	140		Abies grandis	jele obrovská	15	2	8	68				22			3	1	2	2	2	A	3					ne	
2	141		Pinus sylvestris	borovice lesní	28	12	10	157				50			4	3	3	3	3	A	4	řez bezpečnostní			1	ano	V rámci ošetření nutná stromolezecká kontrola nosných částí, ze země není vizuálně patrné.
2	142		Abies sp.	jedle	12	4	7	78				25			4	2	2	2	2	A	3					ne	
2	143	1	Pinus sylvestris	borovice lesní	13	10	3	118				38			4	4	4	4	4	C	5	kácení postupné se spouštěním			1	ano	Zlom, torzo.
2	144		Pinus sylvestris	borovice lesní	24	12	9	131				42			4	3	3	3	3	B	4	řez bezpečnostní	redukce lokální (stabilizace		1	ano	
2	145		Pinus sylvestris	borovice lesní	24	18	9	119				38			4	3	3	3	3	A	4	řez bezpečnostní			1	ano	
2	146		Pinus sylvestris	borovice lesní	28	12	14	208				66			4	3	3	3	3	A	4	řez zdravotní	stromolezecká kontrola		1	ano	Stromolezecká kontrola stavu hlavního rozvětvení v cca 13 m, + dalších nosných částí, dle toho upravit zásah.
2	147		Acer pseudoplatanus	javor klen	24	3	20	158				50			4	2	3	3	3	A	4	řez zdravotní	vazba dynamická (2 lana)		1	ano	Odlehčit, v rámci ošetření nutná stromolezecká kontrola hlavního rozvětvení - dle toho upravit rozsah zásahu.

INVENTARIZACE DŘEVIN

STROMY - kompletní tabulky

Č. základní plochy	Pořadové číslo stromu	Navržen k odstranění	Taxon (rod-druh-kultivar) - botanicky	Taxon (rod-druh-kultivar) - česky	Výška stromu (m)	Výška nasazení kor.(m)	Šířka (průměr) koruny (m)	Obvod kmene 1 (cm)	Obvod kmene 2 (cm)	Obvod kmene 3 (cm)	Obvod náhradního kmene (cm)	Průměr kmene 1 (cm)	Průměr kmene 2 (cm)	Průměr kmene 3 (cm)	Vývojové stádium (fyz.stáří)	Fyziologická vitalita	Zdravotní stav	Stabilita	Provozní bezpečnost	Perspektiva	Sadovnická hodnota	Pěstební opatření č.1. - inventarizace dřevin	Pěstební opatření č.2. inventarizace dřevin	Pěstební opatření č.3. inventarizace dřevin	Naléhavost	Obvod kmene více jak 80cm	Poznámka
2	148	1	Acer pseudoplatanus	javor klen	24	3	18	180				57			4	2	4	4	4	B	5	kácení postupné bez spouštění			1	ano	Hniloba kmene v cca 11 m.
2	149	1	Acer pseudoplatanus	javor klen	24	3	20	164				52			4	2	4	4	4	C	5	kácení postupné bez spouštění			2	ano	Hniloba kmene v cca 8 m.
2	150		Pinus sylvestris	borovice lesní	24	12	10	191				61			4	3	3	3	3	A	4	řez bezpečnostní	stromolezecká kontrola		1	ano	Z důvodu hustého zápoje a současně nepřístupnosti a neprůhlednosti podrostu dřevin nebylo možné adekvátně vizuálně posoudit stav. Nutná stromolezecká kontrola stavu stromu a nosných částí, dle toho upravit navržené ošetření.
2	151	1	Pinus sylvestris	borovice lesní	23	15	4	96				31			4	5	4	4	4	C	5	kácení postupné bez spouštění			1	ano	Suchý. /JIŽ SPADLA/
2	152		Pinus sylvestris	borovice lesní	26	17	8	134				43			4	3	3	3	3	A	4	řez bezpečnostní			1	ano	
2	153		Abies alba	jedle bělokorá	22	5	6	95				30			4	2	2	2	2	A	3	řez bezpečnostní			1	ano	
2	154	1	Abies alba	jedle bělokorá	26	10	8	111				35			4	2	3	3	3	B	4	tomografické vyšetření			1	ano	Trhlina báze, nutná pravidelná kontrola, tomografické vyšetření nebo odstranit.
2	155		Pinus sylvestris	borovice lesní	26	15	10	169				54			4	3	3	3	3	A	4	řez bezpečnostní			1	ano	
2	156		Abies alba	jedle bělokorá	18	4	7	70				22			4	2	2	2	2	A	3					ne	
2	157		Abies alba	jedle bělokorá	11	4	5	38	18		42	12	5,7		3	1	1	1	1	A	3					ne	
2	158		Abies alba	jedle bělokorá	12	3	6	55				18			3	1	1	1	1	A	2					ne	
2	159	1	Larix decidua	modřín opadavý	16	8	4	55				18			3	5	4	4	3	C	5	kácení směrové			1	ne	Suchý.
2	160	1	Larix decidua	modřín opadavý	14	8	4	47				15			3	4	4	4	3	C	5	kácení směrové			1	ne	Suchý terminál.
2	161		Corylus colurna	líska turecká	14	4	12	75				24			3	1	2	2	2	A	3					ne	
2	162		Larix decidua	modřín opadavý	28	8	21	201				64			4	3	3	3	3	A	4	řez zdravotní	stromolezecká kontrola		1	ano	Z důvodu hustého zápoje a současně nepřístupnosti a neprůhlednosti podrostu dřevin nebylo možné adekvátně vizuálně posoudit stav. Nutná opakovaná kontrola v mimo vegetačním období (po opadu), nebo stromolezecká kontrola, dle toho upravit navržené ošetření.
2	163		Quercus rubra	dub červený	22	8	22	188				60			4	3	3	3	3	B	4	řez zdravotní	stromolezecká kontrola		1	ano	Z důvodu hustého zápoje a současně nepřístupnosti a neprůhlednosti podrostu dřevin nebylo možné adekvátně vizuálně posoudit stav. Nutná opakovaná kontrola v mimo vegetačním období (po opadu), nebo stromolezecká kontrola, dle toho upravit navržené ošetření.
2	164		Corylus colurna	líska turecká	12	4	7	52				17			3	1	1	1	1	A	3					ne	
2	165		Larix decidua	modřín opadavý	28	8	11	201				64			4	3	3	3	3	B	4	řez zdravotní			1	ano	V rámci PO stromolezecká kontrola nosných částí, ze země není patrné.
2	166	1	Pinus sylvestris	borovice lesní	26	18	5	131				42			4	3	3	3	3	B	4	kácení postupné bez spouštění			1	ano	Vysoko umístěné těliště, pokud dojde k rozvolnění okolního porostu nutné strom odstranit.
2	167		Larix decidua	modřín opadavý	28	9	10	193				61			4	3	3	3	3	A	4	řez zdravotní	Nutná opakovaná kontrola 2024		1	ano	Z důvodu hustého zápoje a současně nepřístupnosti a neprůhlednosti podrostu dřevin nebylo možné adekvátně vizuálně posoudit stav. Nutná opakovaná kontrola v mimo vegetačním období (po opadu), nebo stromolezecká kontrola, dle toho upravit navržené ošetření.
2	168		Larix decidua	modřín opadavý	28	9	10	153				49			4	3	3	3	3	B	4	řez zdravotní	Nutná opakovaná kontrola 2024		1	ano	Z důvodu hustého zápoje a současně nepřístupnosti a neprůhlednosti podrostu dřevin nebylo možné adekvátně vizuálně posoudit stav. Nutná opakovaná kontrola v mimo vegetačním období (po opadu), nebo stromolezecká kontrola, dle toho upravit navržené ošetření.
2	169	1	Larix decidua	modřín opadavý	17	6	6	58				18			4	5	4	4	4	C	5	kácení směrové			1	ne	Suchý.
2	170		Larix decidua	modřín opadavý	27	9	8	134				43			4	3	3	3	3	B	4	řez zdravotní	Nutná opakovaná kontrola 2024		1	ano	Z důvodu hustého zápoje a současně nepřístupnosti a neprůhlednosti podrostu dřevin nebylo možné adekvátně vizuálně posoudit stav. Nutná opakovaná kontrola v mimo vegetačním období (po opadu), nebo stromolezecká kontrola, dle toho upravit navržené ošetření. Z důvodu mírně prosychajícího terminálu nutná opakovaná kontrola za vegetace 2024.
2	171		Larix decidua	modřín opadavý	22	9	7	110				35			4	3	3	3	3	B	4	řez zdravotní	Nutná opakovaná kontrola 2024		1	ano	Z důvodu hustého zápoje a současně nepřístupnosti a neprůhlednosti podrostu dřevin nebylo možné adekvátně vizuálně posoudit stav. Nutná opakovaná kontrola v mimo vegetačním období (po opadu), nebo stromolezecká kontrola, dle toho upravit navržené ošetření.
2	172		Prunus avium	třešeň ptačí	12	3	11	87				28			4	2	3	3	3	A	4	řez zdravotní			1	ano	Odlehčit náklon.
2	173	1	Acer negundo	javor jasanolistý	17	4	16	219,8				70			4	3	4	4	4	C	5	kácení postupné se spouštěním			1	ano	Zlomy v koruně, přísušky, choroš šupinatý na bázi. Roste těsně za plotem na veřejně přístupné ploše.
2	174	1	Picea abies	smrk ztepilý	24	4	10	136				43			4	2	3	3	3	A	4	řez bezpečnostní			1	ano	V rámci RB kontrola stavu terminálu, ze země není patrné.
2	175	1	Larix decidua	modřín opadavý	24	4	8	121				39			4	3	3	3	3	A	4	řez bezpečnostní			1	ano	
2	176	1	Larix decidua	modřín opadavý	24	3	8	103				33			4	3	3	3	3	A	4	řez bezpečnostní			1	ano	
2	177		Picea abies	smrk ztepilý	27	2	11	129				41			4	3	2	2	2	A	3					ano	
2	178	1	Picea abies	smrk ztepilý	25	2	12	203				65			4	2	2	2	3	A	3	řez bezpečnostní	Nutná opakovaná kontrola 2024		1	ano	Z důvodu hustého zápoje a současně nepřístupnosti a neprůhlednosti podrostu dřevin nebylo možné adekvátně vizuálně posoudit stav. Nutná opakovaná kontrola v mimo vegetačním období (po opadu), nebo stromolezecká kontrola, dle toho upravit navržené ošetření.
2	179	1	Picea abies	smrk ztepilý	24	2	11	136				43			4	2	2	2	3	A	3	řez bezpečnostní			1	ano	
2	180	1	Pinus sylvestris	borovice lesní	13	3	10	161				51			4	3	4	4	3	C	5	kácení postupné se spouštěním			1	ano	Ulomená část koruny.
2	181	1	Pinus sylvestris	borovice lesní	19	4	6	66				21			4	3	3	3	3	B	4					ne	Neprůběžný kmen, dlouhodobě neperspektivní. V případě rozvolnění okolních porostů odstranit, jinak nutná pravidelná kontrola a odstranit v horizontu 5 - 10 let
2	182	1	Pinus sylvestris	borovice lesní	22	14	5	88				28			4	3	3	3	3	B	4	řez bezpečnostní			1	ano	Vyštíhlená, zvážit odstranění a uvolnění sousedního zeravu.
2	183		Thuja plicata	zerav obrovský	13	0	6	96				31			4	2	1	1	1	A	3					ano	
3	184		Acer platanoides 'Atropurpureum'	javor mleč	8	2	5	43				14			3	1	1	1	1	A	3					ne	
3	185		Prunus avium	třešeň ptačí	4	1	3	17				5,4			2	1	1	1	1	A	3	řez výchovný			1	ne	zapěstovat
3	186	1	Acer platanoides	javor mleč	9	0	6	25	23	21	34	8	7,3	7	3	1	2	2	2	C	4					ne	neperspektivní, možno odstranit
3	187		Acer platanoides	javor mleč	6	0	5	33				11			3	1	2	2	2	A	3	řez výchovný			2	ne	nebo odstranit
3	188		Acer platanoides 'Globosum'	javor mleč	4	2	3	69				22			4	1	2	2	2	B	3	řez na hlavu			1	ne	
3	189		Acer platanoides 'Globosum'	javor mleč	5	2	3	56				18			4	1	2	2	2	B	3	řez na hlavu			1	ne	
3	190		Acer platanoides 'Globosum'	javor mleč	5	2	3	63				20			4	1	2	2	2	B	3	řez na hlavu			1	ne	
3	191		Acer platanoides 'Globosum'	javor mleč	4	2	3	54				17			4	1	2	2	2	B	3	řez na hlavu			1	ne	
3	192		Acer platanoides 'Globosum'	javor mleč	3	2	2	29				9,2			3	1	2	2	2	B	3	řez na hlavu			1	ne	
3	193	1	Acer platanoides 'Globosum'	javor mleč	3	2	1,5	42				13			3	5	5	3	2	C	5	kácení směrové			1	ne	suchý
3	194		Fagus sylvatica	buk lesní	22	1	18	317				101			4	2	2	2	2/3	A	3	řez zdravotní	vazba dynamická (2 lana)		1	ano	v rámci PO nutná stromolezecká kontrola defektního větvení
3	195	1	Betula pendula	bříza bělokorá	19	4	13	170				54			4	2	3	3	3	B/C	5	kácení postupné bez spouštění			2	ano	bez terminálu - ze země není patrná závažnost, v případě požadavku na ponechání stromu nutná pravidelná kontrola a odstranění stromu v horizontu cca 3 - 5 let
3	196		Fagus sylvatica	buk lesní	22	1	18	264				84			4	1	2	2	2/3	A	2	řez zdravotní	vazba dynamická (2 lana)		1	ano	Hustě olistěná koruna - nelze komplexně ze země posoudit stav. V rámci PO nutná stromolezecká kontrola a PO případně upravit, nebo opakovaná kontrola ze země v mimovegetačním období. Vazby: 1x na boční větev směrem k silnici, druhá do vrcholové části - upřesní arborista po výstupu do koruny.
3	197		Larix decidua	modřín opadavý	20	8	13	136				43			4	2	2	2	2	A	3					ano	
3	198		Fagus sylvatica	buk lesní	16	2	16	141				45			4	1	2	2	2	A	2	řez zdravotní			1	ano	mírně potlačit defektní větvení
3	199		Pinus sylvestris	borovice lesní	17	4	8	135				43			4	2	2	2	2	A	3	řez bezpečnostní			1	ano	
3	200	1	Acer platanoides	javor mleč	16	1	18	151				48			4	2	3	3	3	B	5	kácení postupné bez spouštění			2	ano	Hniloba v hlavním rozvětvení. Variantou kácení je strom stabilizovat (VD 2 + RL). Vzhledem k taxonu by se jednalo pouze o neúplné a krátkodobé řešení. DUTINA
3	201	1	Picea abies	smrk ztepilý	17	1	8	111				35			4	2	2	3	2	B	4					ano	
3	202	1	Picea abies	smrk ztepilý	16	3	6	80				25			4	2	2	3	2	B	4					ne	
3	203		Liriodendron tulipifera	liliovník tulipánokvětý	6	3	3	16				5,1			2	1	1	1	1	A	3	řez výchovný			1	ne	Odstranit kotvení
3	204		Fagus sylvatica	buk lesní	9	0	7	46				15			3	1	1	1	1	A	3	řez výchovný			1	ne	Měřeno v 0,7 m, vyzdvihnout korunu
3	205		Acer platanoides	javor mleč	19	4	12	148				47			4	2	2	2	2	A	3	řez zdravotní			1	ano	Odlehčit, dle stavu po výstupu do koruny rozhodne arborista o případné instalaci VD či RL.
3	206		Pinus sylvestris	borovice lesní	22	13	5	145				46			4	2	2	2	2	A	3					ano	HEDERA HELIX
3	207		Pinus sylvestris	borovice lesní	18	6	9	142				45			4	2	2	2	2	A	3					ano	HEDERA HELIX
3	208		Pinus sylvestris	borovice lesní	20	6	11	183				58			4	2	2	2	2	A	3					ano	HEDERA HELIX
3	209	1	Larix decidua	modřín opadavý	4	1	9	40				13			3	1	2	2	1	A	4	řez výchovný			1	ne	Měřeno v 0,7, zapěstovat. /ODS ?/
3	210		Acer platanoides	javor mleč	18	4	13	117				37			4	2	2	2	2	A	3	redukce lokální			1	ano	Odstranit kodominant.

INVENTARIZACE DŘEVIN

STROMY - kompletní tabulky

Č. základní plochy	Pořadové číslo stromu	Navržen k odstranění	Taxon (rod-druh-kultivar) - botanicky	Taxon (rod-druh-kultivar) - česky	Výška stromu (m)	Výška nasazení kor.(m)	Šířka (průměr) koruny (m)	Obvod kmene 1 (cm)	Obvod kmene 2 (cm)	Obvod kmene 3 (cm)	Obvod nejmenšího kmene (cm)	Průměr kmene 1 (cm)	Průměr kmene 2 (cm)	Průměr kmene 3 (cm)	Vývojové stádium (fyz.stáří)	Fyziologická vitalita	Zdravotní stav	Stabilita	Provozní bezpečnost	Perspektiva	Sadovnická hodnota	Pěstební opatření č.1. - inventarizace dřevin	Pěstební opatření č.2. inventarizace dřevin	Pěstební opatření č.3. inventarizace dřevin	Naléhavost	Obvod kmene více jak 80 cm	Poznámka
3	211		Pinus sylvestris	borovice lesní	28	6	8	169				54			4	2	2	2	2	A	3					ano	
3	212		Pinus sylvestris	borovice lesní	27	12	9	176				56			4	2	2	2	2	A	3					ano	
3	213		Pinus sylvestris	borovice lesní	29	12	10	191				61			4	2	2	2	2	A	4	stromolezecká kontrola			1	ano	Kontrola vrcholu koruny - ze země není viditelný přesný stav (podezření na trhlinu/zlom).
3	214		Platanus acerifolia	platan javorolistý	13	2	6	37				12			3	1	1	1	1	A	3					ne	
3	215		Pinus sylvestris	borovice lesní	27	6	10	173				55			4	2	2	2	2	A	3					ano	
3	216		Picea abies	smrk ztepilý	24	3	8	164				52			4	2	2	2	2	A	3					ano	
3	217	1	Acer platanoides	javor mleč	18	3	15	209				67			4	2	4	4	3/4	B	5	kácení postupné bez spouštění			1	ano	Hniloba a trhlina kmene. TŘI VIDLICE V KORUNĚ
3	218		Fagus sylvatica	buk lesní	16	2	7	48				15			3	1	1	1	1	A	3					ne	
3	219		Pinus nigra	borovice černá	25	8	8	159				51			4	2	2	2	2	A	3					ano	
3	220		Pinus sylvestris	borovice lesní	25	8	11	187				60			4	2	2	2	2	A	3					ano	
3	221		Pinus sylvestris	borovice lesní	24	12	7	172				55			4	2	2	2	2	A	3					ano	
3	222		Picea abies	smrk ztepilý	23	1	7	115				37			4	2	1	1	1	A	3					ano	
3	223		Pinus sylvestris	borovice lesní	23	6	8	152				48			4	2	1	1	1	A	3					ano	
3	224		Larix decidua	modřín opadavý	16	1	9	78				25			3	2	1	1	1	A	3					ne	
3	225		Picea pungens	smrk pichlavý	13	2	4	82				26			3	2	1	1	1	B	3					ano	
3	226		Picea pungens	smrk pichlavý	21	1	5	131				42			4	2	2	2	2	A	3					ano	
3	227		Picea pungens	smrk pichlavý	19	2	4	123				39			4	2	2	2	2	A	3					ano	
3	228		Picea pungens	smrk pichlavý	20	1	7	117				37			4	1	2	2	2	A	3					ano	
3	229		Picea pungens	smrk pichlavý	16	1	6	79				25			3	2	1	1	1	A	3					ne	
3	230		Catalpa bignonioides	katalpa trubačovitá	12	1	8	69				22			3	1	2	2	2	A	3	řez zdravotní			1	ne	
3	231		Fagus sylvatica	buk lesní	14	1	6	49				16			3	1	1	1	1	A	3	řez výchovný			1	ne	Upravit podchozí výšku.
3	232		Picea abies	smrk ztepilý	21	1	7	120				38			4	1	2	2	2	B	4					ano	V budoucnu nutná kontrola vrchu koruny (kodominant).
3	233	1	Betula pendula	bříza bělokorá	19	3	7	148				47			4	2	3	3	2	B/C	4	Nutná opakovaná kontrola 2024			1	ano	Pravděpodobně již odstraněn terminál (ze země není patrné). Nutná opakovaná kontrola stavu za vegetace 2024, nebo stromolezecká kontrola. Dle výsledku ponechat nebo pokácet.
3	234	1	Betula pendula	bříza bělokorá	21	1	10	139				44			4	2/3	3	3	3	C	5	řez zdravotní	stromolezecká kontrola		1	ano	Odlehčit a stromolezecky posoudit. V cca 10 m defektní větvení - nutno stromolezecky detailně posoudit.
3	235	1	Betula pendula	bříza bělokorá	21	2	9	152				48			4	2/3	3	3	3	B/C	4	kácení postupné bez spouštění			1	ano	v cca 8 m nádor - podezření na rezavec šikmý. Pro oddálení kácení nutno stromolezecky vyloučit, případně tom.vyšetření.
3	236		Larix decidua	modřín opadavý	10	2	7	48				15			3	2	1	1	1	A	3					ne	
3	237		Ginkgo biloba	jinan dvoulaločný	7	2	0,7	17				5,4			2	2	1	1	1	A/B	3					ne	
3	238	1	Prunus serrulata 'Amanogawa'	sakura ozdobná	7	1	3	42				13			3	2	3	3	2	B	4					ne	Měřeno v 0,7 m, poškozená, neperspektivní, možno odstranit.
3	239	1	Acer campestre 'Globosum'	javor babyka	5	2	5	46				15			3	1	2	2	1	A	3	řez na hlavu			1	ne	
3	240	1	Acer campestre 'Globosum'	javor babyka	5	1	3	29				9,2			3	1	1	1	1	C	4	řez na hlavu			1	ne	Ulomená část koruny.
3	241	1	Acer campestre 'Globosum'	javor babyka	5	2	4	48				15			3	1	1	1	1	A	3	řez na hlavu			1	ne	
3	242	1	Acer campestre 'Globosum'	javor babyka	5	2	4	35				11			3	2	2	2	1	A	3	řez na hlavu			1	ne	
3	243	1	Acer campestre 'Globosum'	javor babyka	6	2	5	49				16			3	1	1	1	1	A	3	řez na hlavu			1	ne	
3	244	1	Laburnum anagyroides	štědřenec odvislý	2,5	1	1	13				4			2	5	5	2	1	C	5	kácení směrové			1	ne	již suchý
3	245		Prunus fruticosa 'Globosa'	višeň křovitá	9	2	7	94				30			4	2	2	2	2	B	3					ano	
3	246		Prunus fruticosa 'Globosa'	višeň křovitá	9	1	6	76				24			4	2	2	2	2	B	3					ne	
3	247		Prunus fruticosa 'Globosa'	višeň křovitá	9	3	7	98				31			4	2	2	2	2	B	3					ano	
3	248		Robinia pseudoacacia	trnovník akát	9	1	5	32				10			3	1	2	2	1	B	4	řez výchovný			1	ne	Lze zapěstovat, nebo odstranit. POŠKOZENÁ BÁZE KMENE 2X
3	249		Robinia pseudoacacia	trnovník akát	11	2	9	78				25			4	2	2	2	2	A	3					ne	
3	250		Picea pungens	smrk pichlavý	10	2	4	73				23			3	1	1	1	1	A	3					ne	
3	251		Salix × sepulcralis	vrba smuteční	12	0	9	280				89			4	1	3	3	3	B	4	řez sesazovací			1	ano	Ohňovec, sesadit na stabilizované torzo.
3	252		Malus sp.	jabloň okrasná	5	2	5	47				15			3	2	2	2	2	B	3					ne	

Č. základní plochy	Pořadové číslo stromu	Navržen k odstranění	Taxon (rod-druh-kultivar) - botanicky	Taxon (rod-druh-kultivar) - česky	Výška stromu (m)	Výška nasazení kor.(m)	Šířka (průměr) koruny (m)	Obvod kmene 1 (cm)	Obvod kmene 2 (cm)	Obvod kmene 3 (cm)	Obvod nejmenšího kmene (cm)	Průměr kmene 1 (cm)	Průměr kmene 2 (cm)	Průměr kmene 3 (cm)	Vývojové stádium (fyz.stáří)	Fyziologická vitalita	Zdravotní stav	Stabilita	Provozní bezpečnost	Perspektiva	Sadovnická hodnota	Pěstební opatření č.1. - inventarizace dřevin	Pěstební opatření č.2. inventarizace dřevin	Pěstební opatření č.3. inventarizace dřevin	Naléhavost	Obvod kmene více jak 80 cm	Poznámka
3	253		Gleditsia triacanthos	dřezovec trojtrnný	10	2	6	42				13			3	1	2	2	1	A	3	řez výchovný			1	ne	Oslabit kodominant.
3	254		Pinus ponderosa	borovice těžká	28	4	8	182				58			4	2	2	2	2	A	3					ano	
3	255		Pinus sylvestris	borovice lesní	25	2	10	194				62			4	2	2	2	2	A	3					ano	
3	256		Pinus sylvestris	borovice lesní	27	4	9	193				61			4	2	2	2	2	A	3					ano	
3	257		Larix decidua	modřín opadavý	24	1	10	139				44			4	2	1	1	1	A	3					ano	
3	258		Larix decidua	modřín opadavý	12	2	5	49				16			3	2	1	1	1	A	3					ne	
3	259		Larix decidua	modřín opadavý	18	4	7	60				19			3	2	1	1	1	A	3					ne	
3	260		Acer platanoides	javor mleč	4	1	1,5	12				3,8			2	2	1	1	1	A	3	řez výchovný			1	ne	
3	261		Acer pseudoplatanus	javor klen	20	4	14	172				55			4	2	2	2	2/3	A	3	řez zdravotní	vazba dynamická (1 lano)		1	ano	odlehčit
3	262		Tilia × euchlora	lípa zelená	12	0	8	44	40	39	59	14	13	12	3	1	2	2	2	A/B	4	řez zdravotní			1	ne	Jedinec z výmladků, zapěstovat nebo odstranit dle vhodnosti pro cílovou kompozici.
3	263		Quercus rubra	dub červený	30	3	17	259				82			4	2	2/3	2/3	2/3	A/B	4	řez zdravotní	vazba dynamická (1 lano)	stromolezecká kontrola	1	ano	Nutno silně odlehčit. Husté olistěný - ze země nelze spolehlivě posoudit stav. Navržena stromolezecká kontrola /případně opakovaná kontrola ze země v mimovegetačním období). Po výstupu do koruny rozhodne arborista o případné úpravě zásahu (RL/RO). S ohledem na růst stromu "kopečkovitě" nad terénem doporučuji realizaci tahové zkoušky. Rozhodnout dle závěrů stromolezecké kontroly.
3	264	1	Gleditsia triacanthos	dřezovec trojtrnný	7	3	3	18				5,7			3	2	2	2	3	B	4					ne	v zástinu /POŠKOZENÁ BÁZE KMENE
3	265		Quercus rubra	dub červený	28	2	18	254				81			4	2	3	3	3	B	4	vazba dynamická (5 lan)	řez zdravotní		1	ano	Odlehčit, v rámci PO nutná detailní stromolezecká kontrola (nyní husté olistění).
3	266		Acer pseudoplatanus	javor klen	25	1	14	151				48			4	2	2	2	2	A	3	řez zdravotní			1	ano	
3	267		Prunus serrulata	sakura ozdobná	8	2	3	22				7			3	2	2	2	1	B	4	řez výchovný			1	ne	Odstranit podrůstající podnož.
3	268		Betula pendula	bříza bělokorá	28	8	7	137				44			4	2	2	2	2	A/B	3					ano	Nutná pravidelná kontrola.
3	269	1	Betula pendula	bříza bělokorá	27	4	6	154				49			4	2/3	3	3	3	B	4	kácení postupné bez spouštění	Nutná opakovaná kontrola 2024		1	ano	Prosychající terminál, nutná opakovaná kontrola 2024 jinak strom odstranit.
3	270		Quercus rubra	dub červený	4	2	3	13				4,1			2	2	1	1	1	A	3					ne	
3	271		Quercus rubra	dub červený	4	1	1	9				2,9			2	2	1	1	1	A	3	řez výchovný			1	ne	Měřeno v 1 m.
3	272		Quercus rubra	dub červený	28	5	18	198				63			4	2	2	2	2	A	3	řez zdravotní			1	ano	V rámci PO nutná stromolezecká kontrola defektního větvení.
3	273	1	Picea abies	smrk ztepilý	11	3	6	75				24			3	2	2	3	3	B	4					ne	
3	274	1	Betula pendula	bříza bělokorá	24	5	7	138				44			4	3	2	2	2	B	3	řez bezpečnostní			1	ano	
3	275	1	Picea abies	smrk ztepilý	11	4	5	82				26			3	2	2	3	3	B	4				1	ano	
3	276	1	Betula pendula	bříza bělokorá	23	4	7	155				49			4	2	2/3	2/3	2/3	B	4	vazba dynamická (1 lano)	řez zdravotní		1	ano	Nebo stromolezecká kontrola + pravidelná kontrola, nebo odstranit.
3	277	1	Picea abies	smrk ztepilý	16	2	7	110				35			3	2	1	3	2	B	4					ano	
3	278	1	Betula pendula	bříza bělokorá	21	6	4	102				32			4	2	2	2	2	A/B	3					ano	
3	279	1	Picea abies	smrk ztepilý	18	3	6	110				35			3	2	1	3	3	B	4					ano	
3	280	1	Betula pendula	bříza bělokorá	22	4	6	147				47			4	2	2	2	2	A/B	3					ano	
3	281	1	Picea abies	smrk ztepilý	17	3	4	71				23			3	2	1	3	3	B	4					ne	
3	282	1	Betula pendula	bříza bělokorá	23	6	5	136				43			4	2	2	2	2	A/B	3					ano	
3	283	1	Picea abies	smrk ztepilý	20	3	5	99				32			3	2	1	3	3	B	4					ano	
3	284	1	Betula pendula	bříza bělokorá	25	12	5	124				39			4	2	2	2	2	B	4	stromolezecká kontrola			1	ano	Kontrola terminálu a stavu kmene v cca 12 m (podezření na nádor - ze země není patrné). Dle výsledného stavu rozhodne arborista o pokácení stromu.
3	285	1	Picea abies	smrk ztepilý	24	2	6	126				40			4	2	1	3	3	B	4					ano	
3	286	1	Betula pendula	bříza bělokorá	26	5	11	165				53			4	2	2/3	2/3	2/3	B	4	vazba dynamická (1 lano)	řez zdravotní		1	ano	Nebo odstranit - rozhodne arborista po výstupu do koruny. V případě zachování stromu nutná každoroční kontrola.
3	287	1	Picea abies	smrk ztepilý	20	3	8	121				39			4	2	1	3	3	B	4					ano	
3	288	1	Betula pendula	bříza bělokorá	24	3	7	142				45			4	2	2/3	2/3	2/3	B	4	vazba dynamická (1 lano)	řez zdravotní		1	ano	Nebo odstranit - rozhodne arborista po výstupu do koruny. V případě zachování stromu nutná každoroční kontrola.
3	289		Taxus cuspidata	tis japonský	9	0	7	173				55			4	1	1	1	1	A	3					ano	
3	290		Tilia × euchlora	lípa zelená	21	2	14	206				66			4	1	2	2	2	A	3	vazba dynamická (1 lano)	řez zdravotní		1	ano	

INVENTARIZACE DŘEVIN

STROMY - kompletní tabulky

Č. základní plochy	Pořadové číslo stromu	Navržen k odstranění	Taxon (rod-druh-kultivar) - botanicky	Taxon (rod-druh-kultivar) - česky	Výška stromu (m)	Výška nasazení kor.(m)	Šířka (průměr) koruny (m)	Obvod kmene 1 (cm)	Obvod kmene 2 (cm)	Obvod kmene 3 (cm)	Obvod náhradního kmene (cm)	Průměr kmene 1 (cm)	Průměr kmene 2 (cm)	Průměr kmene 3 (cm)	Vývojové stádium (fyz.stáří)	Fyziologická vitalita	Zdravotní stav	Stabilita	Provozní bezpečnost	Perspektiva	Sadovnická hodnota	Pěstební opatření č.1. - inventarizace dřevin	Pěstební opatření č.2. inventarizace dřevin	Pěstební opatření č.3. inventarizace dřevin	Naléhavost	Obvod kmene více jak 80cm	Poznámka
3	291		Tilia × euchlora	lípa zelená	24	2	13	174				55			4	1	2	2	2	A	3	řez zdravotní			1	ano	
3	292		Tilia × euchlora	lípa zelená	21	2	11	178				57			4	3	3	3	2	B	4	řez bezpečnostní	Nutná opakovaná kontrola 2024		1	ano	Již po řezu, prosychá. Nutná opakovaná kontrola stavu za vegetace 2024, nebo stromolezecká kontrola. Dle výsledku ponechat nebo pokácet.
3	293		Fagus sylvatica	buk lesní	28	2	18	235				75			4	1	2	2	2	A	2	řez zdravotní			1	ano	V rámci PO nutná kontrola hlavního rozvětvení - dle stavu rozhodne arborista o instalaci VD.
3	294		Fagus sylvatica	buk lesní	20	2	20	207				66			4	1	2	2	2	A	2	řez zdravotní	vazba dynamická (3 lana)		1	ano	
3	295		Taxus baccata	tis červený	5	0	6	119,3				38			4	1	1	1	1	A	3					ano	měřeno u báze
3	296		Fagus sylvatica	buk lesní	9	1	7	34				11			3	1	1	1	1	A	3	řez výchovný			1	ne	Měřeno v 0,6 m, vyzdvihnout korunu.
3	297	1	Prunus cerasifera 'Nigra'	slivoň myrobalán	5,5	1	3	37				12			4	2	3	3	3	C	4					ne	Měřeno v 1 m, neperspektivní, možno odstranit
3	298		Acer platanoides	javor mleč	9	2	4	35				11			3	1	1	1	1	A	3					ne	z náletu
3	299		Acer pseudoplatanus	javor klen	18	3	19	194				62			4	2	2/3	2/3	2/3	A/B	3	řez zdravotní	vazba dynamická (2 lana)		1	ano	odlehčit
3	300		Acer pseudoplatanus	javor klen	18	2	17	221				70			4	1	2/3	2/3	2/3	A/B	3	řez zdravotní	vazba dynamická (4 lana)		1	ano	odlehčit
3	301		Taxus baccata	tis červený	6	0	6	110				35			4	1	1	1	1	A	3					ano	měřeno u báze
3	302		Larix decidua	modřín opadavý	17	1	10	132				42			4	2	2	2	2	A	3	řez bezpečnostní			1	ano	
3	303		Larix decidua	modřín opadavý	19	2	11	154				49			4	2	2	2	2	A	3	řez bezpečnostní			1	ano	
3	304		Robinia pseudoacacia	trnovník akát	10	2	7	66				21			3	2	2	2	1	A	3					ne	
3	305	1	Betula pendula	bříza bělokorá	20	4	8	177				56			4	2/3	2	2	2	A/B	4	Nutná opakovaná kontrola 2024			1	ano	Nutná pravidelná kontrola a opakovaná kontrola za vegetace 2024.
3	306	1	Betula pendula	bříza bělokorá	20	2	10	168				54			4	2/3	2/3	2/3	2/3	A/B	4	řez zdravotní	Nutná opakovaná kontrola 2024		1	ano	Nutná pravidelná kontrola a opakovaná kontrola za vegetace 2024.
3	307		Gleditsia triacanthos	dřezovec trojtrnný	12	2	6	42				13			3	2	1	1	1	A	3					ne	
3	308	1	Picea pungens	smrk pichlavý	18	1	7	122				39			4	2	2	2	2	A	3					ano	
3	309		Acer saccharinum	javor stříbrný	12	1	4	51				16			3	2	1	1	1	A	3	redukce lokální (stabilizace)			1	ne	Oslabit kodominant.
3	310		Acer campestre 'Nana'	javor babyka	5	3	5	45				14			3	1	2	2	1	A	3	řez na hlavu			1	ne	
3	311		Pinus sylvestris	borovice lesní	22	9	9	152				48			4	2	2	2	2	A	3					ano	
3	312		Pinus sylvestris	borovice lesní	22	2	8	140				45			4	2	2	2	2	A	3					ano	
3	313	1	Picea abies	smrk ztepilý	18	3	10	149				47			4	2	2/3	2/3	2/3	B	4	stromolezecká kontrola			1	ano	V cca 10 m kodominantní větvení - nutno stromolezecky ověřit stav - dle toho navrhnout adekvátní zásah.
3	314		Robinia pseudoacacia 'Umbraculifera'	trnovník akát	6	3	5	50				16			3	2	2	2	2	A	3	řez zdravotní			2	ne	
3	315		Robinia pseudoacacia 'Umbraculifera'	trnovník akát	8	3	7	65				21			3	2	2	2	2	A	3	řez zdravotní			1	ne	
3	316		Robinia pseudoacacia 'Umbraculifera'	trnovník akát	8	3	6	60				19			3	2	2	2	2	A	3	řez zdravotní			1	ne	
3	317		Robinia pseudoacacia 'Umbraculifera'	trnovník akát	6	3	5	48				15			3	2	2	2	2	A	3	řez zdravotní			1	ne	
3	318		Robinia pseudoacacia 'Umbraculifera'	trnovník akát	7	3	5	46				15			3	2	2	2	2	A	3	řez zdravotní			1	ne	
3	319		Robinia pseudoacacia 'Umbraculifera'	trnovník akát	7	3	5	53				17			3	2	2	2	2	A	3	řez zdravotní			1	ne	
3	320		Robinia pseudoacacia 'Umbraculifera'	trnovník akát	6	3	5	50				16			3	2	2	2	2	A	3	řez zdravotní			1	ne	
3	321		Robinia pseudoacacia 'Umbraculifera'	trnovník akát	7,5	3	7	63				20			3	2	2	2	2	A	3	řez zdravotní			1	ne	
3	322		Robinia pseudoacacia 'Umbraculifera'	trnovník akát	6	3	4	52				17			3	2	2	2	2	A	3	řez zdravotní			1	ne	
3	323		Robinia pseudoacacia 'Umbraculifera'	trnovník akát	6	3	5	50				16			3	2	2	2	2	A	3	řez zdravotní			1	ne	
3	324	1	Betula pendula	bříza bělokorá	20	5	8	72				23			4	2/3	3	3	3	B/C	4	kácení postupné se spouštěním			1	ne	Již po řezu, prosychá koruna, v koruně plodnice, neperspektivní, uvolnit sousední javory.
3	325		Acer platanoides	javor mleč	15	2	11	71				23			3	2	2	2	2	A	3	řez zdravotní			1	ne	zapěstovat
3	326		Acer platanoides	javor mleč	17	3	9	70				22			3	2	2	2	2	A	3	řez zdravotní			1	ne	zapěstovat
3	327		Acer platanoides	javor mleč	17	3	7	77				25			3	2	2	2	2	A	3	řez zdravotní			1	ne	zapěstovat
3	328		Acer platanoides	javor mleč	15	2	6	73				23			3	2	2	2	2	A	3	řez zdravotní			1	ne	zapěstovat
3	329		Fagus sylvatica	buk lesní	17	2	11	188				60			4	1	2	2	2	A	3	vazba dynamická (2 lana)	řez zdravotní		2	ano	
3	330		Platanus acerifolia	platan javorolistý	17	1	8	97				31			3	1	1	1	1	A	2					ano	

Č. základní plochy	Pořadové číslo stromu	Navržen k odstranění	Taxon (rod-druh-kultivar) - botanicky	Taxon (rod-druh-kultivar) - česky	Výška stromu (m)	Výška nasazení kor.(m)	Šířka (průměr) koruny (m)	Obvod kmene 1 (cm)	Obvod kmene 2 (cm)	Obvod kmene 3 (cm)	Obvod náhradního kmene (cm)	Průměr kmene 1 (cm)	Průměr kmene 2 (cm)	Průměr kmene 3 (cm)	Vývojové stádium (fyz.stáří)	Fyziologická vitalita	Zdravotní stav	Stabilita	Provozní bezpečnost	Perspektiva	Sadovnická hodnota	Pěstební opatření č.1. - inventarizace dřevin	Pěstební opatření č.2. inventarizace dřevin	Pěstební opatření č.3. inventarizace dřevin	Naléhavost	Obvod kmene více jak 80cm	Poznámka
3	331	1	Picea pungens	smrk pichlavý	20	6	9	157				50			4	3	2/3	2/3	2/3	B/C	4	řez bezpečnostní	Nutná opakovaná kontrola 2024		1	ano	Pokles vitality. Nutná opakovaná kontrola 2024, jinak strom pokácet.
3	332		Fagus sylvatica	buk lesní	28	1	18	338				108			4	2	2	2	2/3	A	3	řez zdravotní	vazba dynamická (6 lan)		1	ano	Ze země není zcela patrný stav (velmi husté olistění). V rámci PO nutná stromolezecká kontrola stavu, nebo opakovaná kontrola ze země v mimovegetačním období.
3	333		Tilia cordata	lípa srdčitá	20	3	11	312				99			4	2	2	2	2/3	A	3	řez zdravotní	vazba dynamická (2 lana)		1	ano	Již po řezu, nutná pravidelná kontrola, případně tomografické vyšetření báze kmene a tlakového větvení.
3	334		Acer platanoides 'Globosum'	javor mleč	4	2	3	41				13			3	2	2	2	2	A/B	3	řez na hlavu			1	ne	
3	335		Acer platanoides 'Globosum'	javor mleč	4	2	4	67				21			4	2	2	2	2	A/B	3	řez na hlavu			1	ne	
3	336		Acer platanoides 'Globosum'	javor mleč	4	2	3	58				18			4	2	2	2	2	A/B	3	řez na hlavu			1	ne	
3	337		Acer platanoides 'Globosum'	javor mleč	4	2	4	50				16			4	2	2	2	2	A/B	3	řez na hlavu			1	ne	
3	338		Acer platanoides 'Globosum'	javor mleč	4	2	3	51				16			3	2	2	2	2	A/B	3	řez na hlavu			1	ne	
3	339		Pinus sylvestris	borovice lesní	7	1	3	49				16			3	2	1	1	1	A	3					ne	
3	340	1	Malus sp.	jabloň okrasná	5,5	2	3	42				13			3	2	2	2	1	A	3					ne	
3	341	1	Malus sp.	jabloň okrasná	6,5	2	4	48				15			3	2	2	2	1	A	3					ne	
3	342	1	Malus sp.	jabloň okrasná	5	2	3	37				12			3	2	2	2	1	A/B	4					ne	
3	343	1	Malus sp.	jabloň okrasná	6	2	3	36				11			3	2	2	2	1	A/B	4					ne	
3	344	1	Malus sp.	jabloň okrasná	7	2	4	43				14			3	2	2	2	1	A	3					ne	
3	345	1	Malus sp.	jabloň okrasná	6	2	4	42				13			3	2	2	2	1	A	3					ne	
3	346	1	Malus sp.	jabloň okrasná	6	2	3	36				11			3	2	2	2	1	A	3					ne	
3	347		Catalpa bignonioides	katalpa trubačovitá	16	1	11	126				40			4	2	2	2	2	A	3	řez zdravotní			1	ano	Mírně odlehčit přetížené větve.
3	348	1	Fagus sylvatica	buk lesní	9	0	4	40				13			3	2	1	1	1	A	3	řez výchovný			1	ne	měřeno u báze, zapěstovat a vyzdvihnout korunu.
3	349	1	Prunus cerasifera 'Nigra'	slivoň myrobalán	6	0	4	141				45			3	3	2	2	1	B	4	řez zdravotní			1	ano	měřeno u báze, prosychá, odstranit prorůstající podnož nebo odstranit celý stromek.
3	350	1	Fraxinus excelsior 'Pendula'	jasan ztepilý	15	1	9	173				55			4	2	3	3	3/4	B	4	stromolezecká kontrola	redukce lokální (stabilizace)		1	ano	Ze země není patrný stav nosných částí - nutná stromolezecká kontrola - dle stavu poté RL/RS, nebo jiné PO rozhodne arborista po výstupu.
3	351		Pinus sylvestris	borovice lesní	21	4	11	155				49			4	2	2	2	2	A	3					ano	
3	352		Prunus serrulata 'Kenzan'	sakura ozdobná	6	2	6	58				18			3	2	1	1	1	A	3					ne	
3	353		Acer pseudoplatanus	javor klen	20	1	10	141				45			4	2	2	2	2	A	3	řez zdravotní			1	ano	
3	354		Acer platanoides 'Rubrum'	javor mleč	12	2	5	31				9,9			3	2	1	1	1	A	3					ne	
3	355		Acer platanoides	javor mleč	18	2	13	160				51			4	2	2	2	2	A	3	řez zdravotní	redukce lokální (stabilizace		1	ano	Odlehčit tlakové větvení, nebo VD1 místo RL.
3	356		Ginkgo biloba	jinan dvoulaločný	5	1	1,5	15				4,8			2	3	2	2	1	B	3	Nutná opakovaná kontrola 2024			1	ne	Prosychá, nutná kontrola za vegetace 2024.
3	357		Fagus sylvatica cv.	buk lesní	26	1	19	320				102			4	1	2	2	2	A	2	řez zdravotní	vazba dynamická (1 lano)		1	ano	Ze země není zcela patrný stav (velmi husté olistění). V rámci PO nutná stromolezecká kontrola stavu, nebo opakovaná kontrola ze země v mimovegetačním období.
3	358	1	Fraxinus sp.	jasan ztepilý	17	4	9	177				56			4	3	3	3	3	B/C	5	kácení postupné bez spouštění			1	ano	Choroš v koruně, chřadne. Částečnou variantou je RO + nutná pravidelná kontrola a odstranění do CCA 5 - 8 let.
3	359	1	Acer platanoides	javor mleč	6	2	3	19				6,1			2	2	2/3	2/3	1	B	4	kácení směrové			1	ne	hniloba báze
3	360	1	Betula pendula 'Pendula'	bříza bělokorá	12	1	9	90				29			4	3	3	3	3	B	4	kácení postupné bez spouštění			1	ano	Hniloba v cca 2 m. Částečnou variantou je RL + nutná pravidelná kontrola a odstranění do CCA 5 - 8 let.
3	361		Tilia cordata	lípa srdčitá	8	5	5	191				61			4	2	3	3	2	B	4	řez zdravotní			2	ano	Již sesazená, nutná pravidelná kontrola.
3	362	1	Acer platanoides 'Globosum'	javor mleč	4,5	2	5	62				20			4	1	2	2	2	A	3	řez na hlavu			1	ne	
3	363	1	Acer platanoides 'Globosum'	javor mleč	5	1	4	72				23			4	1	2	2	2	A	3	řez na hlavu			1	ne	
3	364	1	Acer platanoides 'Globosum'	javor mleč	5	2	4	66				21			4	1	2	2	2	A	3	řez na hlavu			1	ne	
3	365	1	Acer platanoides 'Globosum'	javor mleč	5	2	4	69				22			4	1	2	2	2	A	3	řez na hlavu			1	ne	
3	366	1	Betula pendula	bříza bělokorá	15	4	5	144				46			4	2	2/3	2/3	2/3	A/B	4	řez zdravotní			1	ano	Odlehčit, v rámci PO nutná stromolezecká kontrola tlakového větvení v cca 10 m.
3	367	1	Picea abies	smrk ztepilý	15	2	7	102				32			4	2	2	3	3	B	3					ano	
3	368	1	Betula pendula	bříza bělokorá	20	6	15	125				40			4	3	2/3	2/3	2/3	B	4	řez zdravotní	redukce lokální (stabilizace		1	ano	Pokles vitality, v rámci PO stromolezecká kontrola tlakového větvení v cca 6 m - dle stavu uzpůsobit rozsah ošetření nebo strom odstranit.
3	369	1	Picea abies	smrk ztepilý	15	1	7	114				36			4	2	2	3	3	B	3					ano	

INVENTARIZACE DŘEVIN

STROMY - kompletní tabulky

Č. základní plochy	Pořadové číslo stromu	Navržen k odstranění	Taxon (rod-druh-kultivar) - botanicky	Taxon (rod-druh-kultivar) - česky	Výška stromu (m)	Výška nasazení kor.(m)	Šířka (průměr) koruny (m)	Obvod kmene 1 (cm)	Obvod kmene 2 (cm)	Obvod kmene 3 (cm)	Obvod náhradního kmene (cm)	Průměr kmene 1 (cm)	Průměr kmene 2 (cm)	Průměr kmene 3 (cm)	Vývojové stádium (fyz.stáří)	Fyziologická vitalita	Zdravotní stav	Stabilita	Provozní bezpečnost	Perspektiva	Sadovnická hodnota	Pěstební opatření č.1. - inventarizace dřevin	Pěstební opatření č.2. inventarizace dřevin	Pěstební opatření č.3. inventarizace dřevin	Naléhavost	Obvod kmene více jak 80 cm	Poznámka
3	370	1	Betula pendula	bříza bělokorá	24	5	7	178				57			4	2	2/3	2/3	2/3	B	4	řez zdravotní	Nutná opakovaná kontrola 2024		1	ano	Nutná opakovaná kontrola za vegetace 2024.
3	371	1	Picea abies	smrk ztepilý	15	1	7	107				34			4	2	1	3	3	B	4					ano	
3	372	1	Betula pendula	bříza bělokorá	25	4	7	142	135		196	45	43		4	2	3	3	3	B	4	vazba dynamická (3 lana)	řez zdravotní		1	ano	Nebo stromolezecká kontrola s návrhem ošetření nebo pokácení stromu.
3	373	1	Picea abies	smrk ztepilý	14	2	9	121				39			4	2	2	2	2	B	3					ano	
3	374	1	Betula pendula	bříza bělokorá	20	0	12	161				51			4	2/3	2/3	2/3	3	B	4	řez zdravotní	redukce lokální (stabilizace)		1	ano	Nutná pravidelná kontrola.
3	375	1	Abies sp.	jedle	14	0	6	83				26			4	1	1	1	1	A	2					ano	
3	376	1	Juniperus communis sp.	jalovec obecný	7,5	2	3	58				18			4	2	2/3	2/3	2/3	B	4	redukce lokální (stabilizace)			1	ne	Možno ponechat na dožití nebo odstranit.
3	377	1	Juniperus communis sp.	jalovec obecný	7	2	3	59				19			4	2	2/3	2/3	2/3	B	4	redukce lokální (stabilizace)			1	ne	Možno ponechat na dožití, nebo VD1, nebo odstranit.
3	378	1	Picea pungens	smrk pichlavý	15	1	6	109				35			4	2	2	2	2	A	3	redukce lokální (stabilizace)			1	ano	redukovat kodominant
3	379	1	Picea pungens	smrk pichlavý	6,5	1	2	45				14			3	1	1	1	1	A	3					ne	
3	380	1	Picea pungens	smrk pichlavý	17	1	6	117				37			4	1	2	2	2	A	3					ano	
3	381	1	Picea abies	smrk ztepilý	20	0	10	172				55			4	2	2	2	2	A	3					ano	
3	382	1	Ginkgo biloba	jinan dvoulaločný	3	2	1	6				1,9			2	2	1	1	1	A/B	3					ne	
3	383	1	Pinus sylvestris	borovice lesní	19	1	9	149				47			4	2	2	2	2	A	3					ano	
3	384	1	Pinus ponderosa	borovice těžká	21	2	10	187				60			4	2	2	2	2	A	3					ano	
3	385		Tilia cordata	lípa srdčitá	19	3	9	116				37			3	2	2	2	2	B	3	řez zdravotní			1	ano	Odlehčit. Hniloba báze - nutná pravidelná kontrola.
3	386		Tilia cordata	lípa srdčitá	21	4	11	185				59			4	2	2/3	2/3	2/3	A	4	řez zdravotní	vazba dynamická (1 lano)		1	ano	Nebo RZ + RL
3	387		Tilia cordata	lípa srdčitá	21	2	19	264				84			4	2	2	2	2/3	A	3	řez zdravotní			1	ano	Odlehčit. Hustě olistěná - není zcela patrný stav - v rámci PO stromolezecká kontrola nebo opakovaná kontrola mimo vegetační období.
3	388		Taxus baccata	tis červený	5	0	6	62,8				20			4	1	1	1	1	A	3					ne	
3	389		Prunus serrulata 'Kenzan'	sakura ozdobná	9	2	8	60				19			4	2	2	2	1	A	3					ne	
3	390	1	Betula pendula	bříza bělokorá	22	5	7	145				46			4	2/3	3	3	2/3	B/C	5	Nutná opakovaná kontrola 2024			1	ano	Již odstraněný vrchol. Nutná opakovaná kontrola za vegetace 2024 - dle toho rozhodnout o dalším zásahu.
3	391		Acer campestre 'Globosum'	javor babyka	3,5	2	2,5	24				7,6			3	1	2	2	1	A	3	řez na hlavu			1	ne	
3	392		Acer campestre 'Globosum'	javor babyka	4,5	2	4	37				12			3	1	2	2	1	A	3	řez na hlavu			1	ne	
3	393		Acer campestre 'Globosum'	javor babyka	4,5	2	4	40				13			3	1	2	2	1	A	3	řez na hlavu			1	ne	
3	394		Acer campestre 'Globosum'	javor babyka	3,5	2	3	27				8,6			3	3	2	2	1	B	4	řez na hlavu			1	ne	Pokles vitality.
3	395		Acer campestre 'Globosum'	javor babyka	4,5	2	6	53				17			3	1	2	2	1	A	3	řez na hlavu			1	ne	
3	396		Malus sp.	jabloň okrasná	4	2	2,5	18				5,7			2	2	2	2	1	A	3					ne	
3	397		Fagus sylvatica 'Purpurea Pendula'	buk lesní	2,5	1	2	29				9,2			3	1	2	2	1	A	3					ne	
3	398		Chamaecyparis lawsoniana	cypřišek Lawsonův	13	0	3,5	116				37			4	1	2	2	2	A	3					ano	Měřeno u báze, dvojkmen - do budoucna instalace VD1.
3	399		Acer platanoides	javor mleč	12	1	5	50				16			3	1	1	1	1	A	3					ne	
3	400		Fagus sylvatica cv.	buk lesní	12	1	6	74				24			3	1	2	2	1	A	3					ne	měřeno v 0,7 m
3	401		Gleditsia triacanthos	dřezovec trojtrnný	11	1	9	70				22			3	2	2	2	1	A	3					ne	
3	402		Taxus baccata	tis červený	5	0	6	88				28			4	1	1	1	1	A	3					ano	
3	403		Catalpa bignonioides	katalpa trubačovitá	12	1	13	103				33			4	2	2	2	2	A	3					ano	
3	404	1	Picea abies	smrk ztepilý	20	2	9	135				43			4	2/3	2/3	2/3	2/3	B	4	Nutná opakovaná kontrola 2024			1	ano	Poškozené kořeny směrem do parkoviště. Nutná opakovaná kontrola 2024 nebo tahová zkouška.
3	405		Taxus cuspidata	tis japonský	5	0	7	60				19			4	1	1	1	1	A	3					ne	
3	406		Metasequoia glyptostroboides	metasekvoj e čínská	5	0	3,5	30				9,6			2	3	2	2	1	A/B	3					ne	Měřeno u báze, pokles vitality
3	407		Taxus baccata	tis červený	7	0	8	52	37	32	63	17	12	10	4	2	2	2	2	A	3					ne	
3	408	1	Chamaecyparis lawsoniana	cypřišek Lawsonův	10	1	5	98	85	52	120	31	27	17	4	2/3	2/3	2/3	2/3	B	4	řez zdravotní			1	ano	Již výrazně sesazen. Možno dále odlehčit a stabilizovat, nebo zvážit koncepční náhradu celého stromořadí.
3	409	1	Chamaecyparis lawsoniana	cypřišek Lawsonův	10	1	4,5	89	86		124	28	27		4	2/3	2/3	2/3	2/3	B	4	řez zdravotní			1	ano	Již výrazně sesazen. Možno dále odlehčit a stabilizovat, nebo zvážit koncepční náhradu celého stromořadí.
3	410	1	Chamaecyparis lawsoniana	cypřišek Lawsonův	10	1	4	81	76		111	26	24		4	2/3	2/3	2/3	2/3	B	4	řez zdravotní			1	ano	Již výrazně sesazen. Možno dále odlehčit a stabilizovat, nebo zvážit koncepční náhradu celého stromořadí.
3	411	1	Chamaecyparis lawsoniana	cypřišek Lawsonův	10	1	4	114				36			4	2/3	2/3	2/3	2/3	B	4	řez zdravotní			1	ano	Již výrazně sesazen. Možno dále odlehčit a stabilizovat, nebo zvážit koncepční náhradu celého stromořadí.
3	412	1	Chamaecyparis lawsoniana	cypřišek Lawsonův	10	1	3	92	80		122	29	25		4	2/3	2/3	2/3	2/3	B	4	řez zdravotní			1	ano	Již výrazně sesazen. Možno dále odlehčit a stabilizovat, nebo zvážit koncepční náhradu celého stromořadí.
3	413	1	Chamaecyparis lawsoniana	cypřišek Lawsonův	10	1,5	4	81	78	74	112	26	25	24	4	2/3	2/3	2/3	2/3	B	4	řez zdravotní			1	ano	Již výrazně sesazen. Možno dále odlehčit a stabilizovat, nebo zvážit koncepční náhradu celého stromořadí.
3	414	1	Chamaecyparis lawsoniana	cypřišek Lawsonův	10	1	4	90	79		120	29	25		4	2/3	2/3	2/3	2/3	B	4	řez zdravotní			1	ano	Již výrazně sesazen. Možno dále odlehčit a stabilizovat, nebo zvážit koncepční náhradu celého stromořadí.
3	415	1	Chamaecyparis lawsoniana	cypřišek Lawsonův	10	1,5	4	124				39			4	2/3	2/3	2/3	2/3	B	4	řez zdravotní			1	ano	Již výrazně sesazen. Možno dále odlehčit a stabilizovat, nebo zvážit koncepční náhradu celého stromořadí.
3	416	1	Chamaecyparis lawsoniana	cypřišek Lawsonův	10	1	4	92	81		123	29	26		4	2/3	2/3	2/3	2/3	B	4	řez zdravotní			1	ano	Již výrazně sesazen. Možno dále odlehčit a stabilizovat, nebo zvážit koncepční náhradu celého stromořadí.
3	417		Taxus baccata	tis červený	5	0	9	91				29			4	1	1	1	1	A	3					ano	
3	418		Fagus sylvatica	buk lesní	12	1	7	69				22			3	1	1	1	1	A	3	řez výchovný			1	ne	zapěstovat
3	419		Magnolia stellata	šacholán hvězdovitý	7	1	6	23	26	21	33	7	8	7	3	2	2	2	1	A	3					ne	
3	420		Magnolia × soulangeana	šacholán Soulangeův	8	1	8	50	42	31	62	16	13	10	4	2	2	2	2	A	3					ne	
3	421		Prunus padus	střemcha obecná	12	0	11	106				34			4	3	2	2	2	B	4					ano	
3	422	1	Magnolia stellata	šacholán hvězdovitý	3,5	1	3	12	5		13	4	2		2	2	2	2	1	A	3					ne	
3	423	1	Juniperus scopulorum 'Skyrocket'	jalovec skalní	10	0	1,5	75				24			4	2	2	2	2	B	3	redukce lokální (stabilizace)			2	ne	Měřeno u báze, dvojkmen do budoucna RL nebo VD1.
3	424	1	Picea pungens	smrk pichlavý	18	1	7	166				53			4	3/4	2/3	2/3	2/3	B	4	Nutná opakovaná kontrola 2024			1	ano	Pokles vitality - nutná opakovaná kontrola 2024 - dle toho rozhodnout o zásahu, jinak odstranit rovnou.
3	425	1	Picea pungens	smrk pichlavý	24	1	3	159				51			4	2/3	2/3	2/3	2/3	B	4	Nutná opakovaná kontrola 2024			1	ano	Pokles vitality - nutná opakovaná kontrola 2024 - dle toho rozhodnout o zásahu, jinak odstranit rovnou.
3	426	1	Picea pungens	smrk pichlavý	20	0	8	153				49			4	3	2	2	2	B	4	Nutná opakovaná kontrola 2024			1	ano	Pokles vitality - nutná opakovaná kontrola 2024 - dle toho rozhodnout o zásahu, jinak odstranit rovnou.
3	427	1	Picea pungens	smrk pichlavý	15	0	5	100				32			4	2	2	2	2	A	3					ano	
3	428	1	Picea pungens 'Argentea'	smrk pichlavý	23	1	8	231				74			4	2	2	2	2	A/B	3					ano	
3	429		Gleditsia triacanthos	dřezovec trojtrnný	4,5	0	4	28				8,9			2	2	2	2	1	A	3	řez výchovný			1	ne	Zapěstovat, měřeno u báze.
3	430	1	Acer pseudoplatanus	javor klen	10	1	6	32	33	29	46	10	11	9	3	2	2	2	1	B	4					ne	Mnohokmen z výmladků, zvážit kompoziční náhradu.
3	431	1	Acer platanoides	javor mleč	9	2	6	41				13			3	1	1	1	1	A	3					ne	
3	432	1	Taxus baccata	tis červený	7	0	8	204				65			4	1	1	1	1	A	3					ano	
3	433	1	Taxus baccata	tis červený	7,5	0	8	141				45			4	1	1	1	1	A	3					ano	
3	434	1	Taxus baccata	tis červený	6	0	6	204				65			4	1	1	1	1	A	3					ano	
3	435	1	Taxus baccata	tis červený	7	0	7	100				32			4	1	1	1	1	A	3					ano	
3	436	1	Picea pungens	smrk pichlavý	18	1	3,5	108				34			4	3	2	2	2/3	B	4	Nutná opakovaná kontrola 2024			1	ano	Mírný pokles vitality - nutná opakovaná kontrola za vegetace 2024, dle toho rozhodnout.
3	437	1	Picea pungens	smrk pichlavý	17	2	5	123				39			4	2/3	2/3	2/3	2/3	B	4	Nutná opakovaná kontrola 2024			1	ano	Mírný pokles vitality - nutná opakovaná kontrola za vegetace 2024, dle toho rozhodnout. Pokud dojde k odstranění sousedních stromů bude nutné z důvodu otevřenosti stanoviště odstranit i tento.
3	438	1	Thuja occidentalis	zerav západní	15	1	5	96				31			4	4	3	3	2/3	C	5	kácení postupné bez spouštění			1	ano	silně prosychá
3	439		Platanus acerifolia	platan javorolistý	10	1	10	65				21			3	1	1	1	1	A	3					ne	
3	440		Magnolia × soulangeana	šacholán Soulageův	6	1	4	40				13			3	2	2	2	2	A	3					ne	měřeno v 1 m
3	441		Tilia cordata	lípa srdčitá	28	4	12	254				81			4	2/3	3	3	2/3	B	4	Revize vazby (1x lano)	řez zdravotní		1	ano	případné nová instalace vazby dle výsledků stromolezecké revize
3	442		Tilia cordata	lípa srdčitá	25	3	10	232				74			4	2/3	3	3	2/3	B	4	Revize vazby (2x lano)	řez zdravotní		2	ano	případné nová instalace vazby dle výsledků stromolezecké revize
3	443		Tilia cordata	lípa srdčitá	28	3	15	277				88			4	2/3	3	3	3	B	4	řez zdravotní	vazba dynamická (2 lana)	redukce lokální (stabilizace)	1	ano	Nutno silně odlehčit. Provádějící arborista rozhodne o případném tomografickém vyšetření kmene.
3	444		Acer platanoides 'Globosum'	javor mleč	6	2	5	90				29			4	2	2	2	2	B	3	řez na hlavu			1	ano	
3	445	1	Acer platanoides 'Globosum'	javor mleč	4,5	2	3	105				33			4	2	2	2	2	B	3	řez na hlavu			1	ano	
3	446	1	Acer platanoides 'Globosum'	javor mleč	4,5	2	3	78				25			4	2	3	3	2/3	B	4	řez na hlavu			1	ne	
3	447	1	Acer platanoides 'Globosum'	javor mleč	6	2	4	99				32			4	2	3	3	2/3	B	4	řez na hlavu			1	ano	
3	448	1	Acer platanoides 'Globosum'	javor mleč	4,5	3	1,5	83				26			4	3	3	3	2	B/C	5	řez na hlavu			1	ano	chřadne
3	449	1	Acer platanoides 'Globosum'	javor mleč	5	2	3	88				28			4	3	3	3	2	B/C	5	řez na hlavu			1	ano	chřadne
3	450		Taxus baccata	tis červený	5	0	7	94				30			4	1	1	1	1	A	3					ano	
3	451	1	Ulmus glabra	jilm horský	10	2	5	39	29		49	12	9		3	1	2	2	1	A	4					ne	Zapěstovat nebo odstranit. NÁLET
3	452	1	Acer platanoides	javor mleč	20	2	9	146	154		213	46	49		4	2	3	3	3	B	4	kácení postupné bez spouštění			1	ano	Prosychá, trhliny kmene, hniloba báze. Částečnou variantou oddálení kácení je silná redukce a pravidelná kontrola.
3	453	1	Picea abies	smrk ztepilý	18	2	8	83				26			4	1	1	1	1	A	3					ano	
3	454	1	Picea abies	smrk ztepilý	10	1	2	18				5,7			3	2	2	2	1	B	3					ne	v zástinu

INVENTARIZACE DŘEVIN

STROMY - kompletní tabulky

Č. základní plochy	Pořadové číslo stromu	Navržen k odstranění	Taxon (rod-druh-kultivar) - botanicky	Taxon (rod-druh-kultivar) - česky	Výška stromu (m)	Výška nasazení kor.(m)	Šířka (průměr) koruny (m)	Obvod kmene 1 (cm)	Obvod kmene 2 (cm)	Obvod kmene 3 (cm)	Obvod náhradního kmene (cm)	Průměr kmene 1 (cm)	Průměr kmene 2 (cm)	Průměr kmene 3 (cm)	Vývojové stádium (fyz.stáří)	Fyziologická vitalita	Zdravotní stav	Stabilita	Provozní bezpečnost	Perspektiva	Sadovnická hodnota	Pěstební opatření č.1. - inventarizace dřevin	Pěstební opatření č.2. inventarizace dřevin	Pěstební opatření č.3. inventarizace dřevin	Naléhavost	Obvod kmene více jak 80cm	Poznámka
3	455	1	Picea abies	smrk ztepilý	14	2	4	47				15			3	2	2	2	2	A	3					ne	
3	456	1	Thuja occidentalis	zerav západní	11	1	4	86				27			4	3	4	4	3	C	5	kácení směrové			1	ano	Trhlina báze, hniloba kmene.
3	457	1	Thuja occidentalis	zerav západní	12	0	6	110				35			4	3	3	3	3	B	4	redukce lokální (stabilizace)			1	ano	Již v minulosti sesazená koruna, dílčí hniloby, vychýlené těžiště. Dle požadavku na cílovou kompozici možno silnou redukcí částečně předržet, nebo odstranit a nahradit novou výsadbou.
3	458	1	Thuja occidentalis	zerav západní	11	1	5	75	68		102	24	22		4	3	3	3	3	B	4	redukce lokální (stabilizace)			1	ano	Již v minulosti sesazená koruna, dílčí hniloby, vychýlené těžiště. Dle požadavku na cílovou kompozici možno silnou redukcí částečně předržet, nebo odstranit a nahradit novou výsadbou.
3	459	1	Thuja occidentalis	zerav západní	12	2	5	76	74		106	24	24		4	3	3	3	3	B	4	redukce lokální (stabilizace)			1	ano	Již v minulosti sesazená koruna, dílčí hniloby, vychýlené těžiště. Dle požadavku na cílovou kompozici možno silnou redukcí částečně předržet, nebo odstranit a nahradit novou výsadbou.
3	460	1	Thuja occidentalis	zerav západní	9	2	6	98				31			4	3	3	3	3	B	4	redukce lokální (stabilizace)			1	ano	Již v minulosti sesazená koruna, dílčí hniloby, vychýlené těžiště. Dle požadavku na cílovou kompozici možno silnou redukcí částečně předržet, nebo odstranit a nahradit novou výsadbou.
3	461	1	Thuja occidentalis	zerav západní	5	2	4	39				12			4	2	3	3	3	B	4	redukce lokální (stabilizace)			1	ne	Již v minulosti sesazená koruna, dílčí hniloby, vychýlené těžiště. Dle požadavku na cílovou kompozici možno silnou redukcí částečně předržet, nebo odstranit a nahradit novou výsadbou.
3	462	1	Thuja occidentalis	zerav západní	11	2	2	68				22			4	2	2	2	3	B	4	redukce lokální (stabilizace)			1	ne	Dle požadavku na cílovou kompozici možno silnou redukcí částečně předržet, nebo odstranit a nahradit novou výsadbou.
3	463	1	Fraxinus excelsior	jasan ztepilý	11	4	5	41				13			3	2	2	2	1	A	4					ne	z náletu; V KONTAKTU SOUSEDNÍHO OBJEKTU
3	464	1	Fraxinus excelsior	jasan ztepilý	15	4	5	73				23			3	2	2	2	2	B	4					ne	HEDERA HELIX
3	465		Taxus baccata	tis červený	6	0	7	214				68			4	1	2	2	1	A	3					ano	
3	466		Picea pungens 'Argentea'	smrk pichlavý	8	0	6	69				22			3	1	1	1	1	A	2					ne	
3	467		Prunus serrulata 'Pendula'	sakura ozdobná	5	0	3	72				23			4	2	2	2	1	A	3					ne	
3	468		Prunus fruticosa 'Globosa'	višeň křovitá	7	2	4	83				26			3	2	2	2	2	A	3					ano	
3	469		Prunus fruticosa 'Globosa'	višeň křovitá	7	1	6	76				24			3	2	1	1	1	A	3					ne	
3	470		Prunus fruticosa 'Globosa'	višeň křovitá	6	1	5,5	75				24			3	2	2	2	1	A	3					ne	
3	471	1	Prunus fruticosa 'Globosa'	višeň křovitá	5,5	1	4	55				18			3	2	3	1	1	C	5	řez výchovný			1	ne	Měřeno v 1 m, odstranit prorůstající podnož. ROZLOMENÁ
3	472		Prunus fruticosa 'Globosa'	višeň křovitá	7	1	5	73				23			3	2	1	1	1	A	3					ne	
3	473	1	Prunus persica	broskev obecná	2	0	3	26				8,3			3	2	2	2	1	B	4					ne	měřeno v 1 m
3	474		Juglans regia	ořešák královský	16	1	10	108				34			4	2	2	2	2	A	3	řez zdravotní			2	ano	odlehčit
3	475		Chamaecyparis lawsoniana	cypřišek Lawsonův	16	0	3,5	66	72	39	87	21	23	12	4	1	2	2	2	A	3	vazba dynamická (1 lano)			2	ano	
3	476		Thuja occidentalis	zerav západní	4	0	1	16	11		20	5,1	3,5		3	2	1	1	1	A	3					ne	
3	477		Juniperus communis sp.	jalovec obecný	5	0	1	66				21			3	1	2	2	2	A	3					ne	měřeno u báze
3	478		Juniperus communis sp.	jalovec obecný	65	0	1	82				26			3	1	2	2	2	A	3					ano	měřeno u báze
3	479		Juniperus communis sp.	jalovec obecný	7	0	1	69				22			3	1	2	2	2	A	3					ne	měřeno u báze
3	480		Fraxinus excelsior	jasan ztepilý	29	7	16	239				76			4	3/4	3	3	3	B	4	řez zdravotní	Nutná opakovaná kontrola 2024		1	ano	Silně odlehčit. Pokles vitality, prosychá. V okolí kořenového systému nové parkoviště. Nutná opakovaná kontrola za vegetace 2024 dle toho případné kácení nebo realizace tahové zkoušky.
3	481		Acer pseudoplatanus	javor klen	20	2	12	251				80			4	2	2/3	2/3	3	A	4	řez zdravotní	vazba dynamická (1 lano)		1	ano	Nutná pravidelná kontrola.
3	482		Robinia pseudoacacia 'Umbraculifera'	trnovník akát	8	2	6	66				21			3	2	2	2	2	A	3	řez zdravotní			1	ne	odlehčit
3	483		Robinia pseudoacacia 'Umbraculifera'	trnovník akát	8	2	5	58				18			3	2	2	2	2	A	3	řez zdravotní			2	ne	odlehčit
3	484			trnovník akát																							odlehčit; NENÍ
3	485		Robinia pseudoacacia 'Umbraculifera'	trnovník akát	7	2	8	72				23			3	2	2	2	2	A	3	řez zdravotní			1	ne	odlehčit
3	486		Carpinus betulus 'Lucas'	habr obecný	7,5	2	1,5	28				8,9			2	1	1	1	1	A	3					ne	
3	487		Carpinus betulus 'Lucas'	habr obecný	7	2	1	25				8			2	1	1	1	1	A	3					ne	
3	488		Carpinus betulus 'Lucas'	habr obecný	7	2	1	23				7,3			2	1	1	1	1	A	3					ne	
3	489		Carpinus betulus 'Lucas'	habr obecný	6	2	1	23	1			7,3			2	1	1	1	1	A	3					ne	
3	490		Carpinus betulus 'Lucas'	habr obecný	7	2	1,5	23	1			7,3			2	1	1	1	1	A	3					ne	
3	491		Carpinus betulus 'Lucas'	habr obecný	7,5	2	1,5	26	1			8,3			2	1	1	1	1	A	3					ne	
3	492		Carpinus betulus 'Lucas'	habr obecný	7	2	1	26	1			8,3			2	1	1	1	1	A	3					ne	
3	493		Pinus sylvestris	borovice lesní	20	1	14	213				68			4	2	2	2	2	A	3	řez zdravotní			1	ano	V rámci PO nutná stromolezecká kontrola defektního větvení v cca 14 m - případně + redukce lokální.
3	494		Pinus sylvestris	borovice lesní	20	3	13	240				76			4	2	2	2	2	A	3					ano	Kmen porostlý břečťanem - nebylo možno detailně posoudit stav. Pro detailní posouzení nutno nejprve odstranit břečťan.
3	495		Pinus sylvestris	borovice lesní	18	6	8	154				49			4	2	2/3	2/3	2/3	B	4	redukce lokální (stabilizace)			1	ano	Dílčí odlehčení. VIDLICE V 2,5m
3	496		Pinus sylvestris	borovice lesní	17	3	7	130				41			4	2	2	2	2	A	3					ano	Kmen porostlý břečťanem - nebylo možno detailně posoudit stav. Pro detailní posouzení nutno nejprve odstranit břečťan.
3	497	1	Fraxinus excelsior	jasan ztepilý	18	1	11	91	98	78	127	29	31	25	4	2	2	2	2	B	4	řez zdravotní			2	ano	Vzrostlý mnohokmen z výmladků, dlouhodobě neperspektivní, dle cílové kompozice zvážit náhradu.
3	498		Pinus sylvestris	borovice lesní	20	2	9	181				58			4	2	2	2	2/3	A	3	vazba dynamická (1 lano)	řez zdravotní		1	ano	
3	499		Pinus sylvestris	borovice lesní	20	1	11	175				56			4	2	2	2	2	A	3	řez zdravotní			1	ano	
3	500		Thuja occidentalis	zerav západní	6	1	3	39	34	31	51	12	11	10	3	2	2	2	2	B	4					ne	
3	501		Thuja occidentalis	zerav západní	7,5	0	4	81				26			4	2	2	2	2	A	3					ano	
3	502	1	Malus domestica	jabloň domácí	5	1	4	54				17			4	2	2	2	2	A	3	stromolezecká kontrola			1	ne	
3	503	1	Picea abies	smrk ztepilý	23	2	9	190				61			4	3	2/3	2/3	2/3	B	4	tomografické vyšetření	Nutná opakovaná kontrola 2024		1	ano	Zduřelá báze. Tomografické vyšetření k určení stability stromu, nutná pravidelná kontrola. Pokud bude strom zachován, nutná dále stromolezecká kontrola terminálu - ze země není patrné, zda není ve vrcholové části koruny zlom.
3	504	1	Picea abies	smrk ztepilý	20	3	11	187				60			4	3	2	2	2/3	A/B	4	Nutná opakovaná kontrola 2024			1	ano	Pravděpodobně přisypaná báze - zda se jedná o dlouhodobou navážku, nebo nedávnou nutno ověřit u správce objektu. Nutná opakovaná kontrola za vegetace 2024, v případě podezření na poškození kořenů tahová zkouška
3	505	1	Taxus baccata	tis červený	5	0	7	204				65			4	1	1	1	1	A	3					ano	
3	506		Acer pseudoplatanus cv.	javor klen	7	2	5,5	48				15			3	2	2	2	1	A	3					ne	
3	507		Acer platanoides	javor mleč	8	2	3	20				6,4			3	2	2	2	1	A/B	4					ne	z náletu
3	508		Acer platanoides	javor mleč	7,5	3	3	21				6,7			3	2	2	2	1	A/B	4					ne	z náletu
3	509	1	Acer platanoides	javor mleč	4,5	0	4	53				17			3	2	3	3	1	C	5	kácení směrové			2	ne	z náletu
3	510		Sorbus aria	jeřáb muk	8	2	7	78				25			3	2	2	2	2	A	3	řez zdravotní			2	ne	odlehčit
3	511		Sorbus aria	jeřáb muk	7	2	4	49				16			3	2	2	2	2	A	3	řez zdravotní			2	ne	odlehčit
3	512		Sorbus aria	jeřáb muk	9	1	7	75				24			3	2	2	2	2	A	3	řez zdravotní			2	ne	odlehčit
3	513		Pinus sylvestris	borovice lesní	12	2	6	98				31			4	2	2	2	2	A	3					ano	
3	514		Catalpa bignonioides 'Nana'	katalpa trubačovitá	5	2	4	52				17			4	1	2	2	2	A	3					ne	
3	515		Catalpa bignonioides 'Nana'	katalpa trubačovitá	5	1	6	66				21			4	1	2	2	2	A	3					ne	

Celkem navrženo 245 různých pěstebních opatření

/kácení není do tohoto výčtu započítáno jako pěstební opatření