


ZLEPŠENÍ DOSTUPNOSTI TURISTICKÝCH
 ATRAKTIVIT V OBLASTI MASÍVU SNEŽNIKA
 VÝŘEZ KOORDINAČNÍ SITUACE - SO 106 SERPENTINY
 KM 49,300 - 49,680
 M 1:500

LEGENDA
 OSA VYTČENÍ
 STANČENÍ
 NOVÝ STAV

VB 3	
L= 30,000	A= 28,566
R	27,20
L= 30,000	A= 28,566

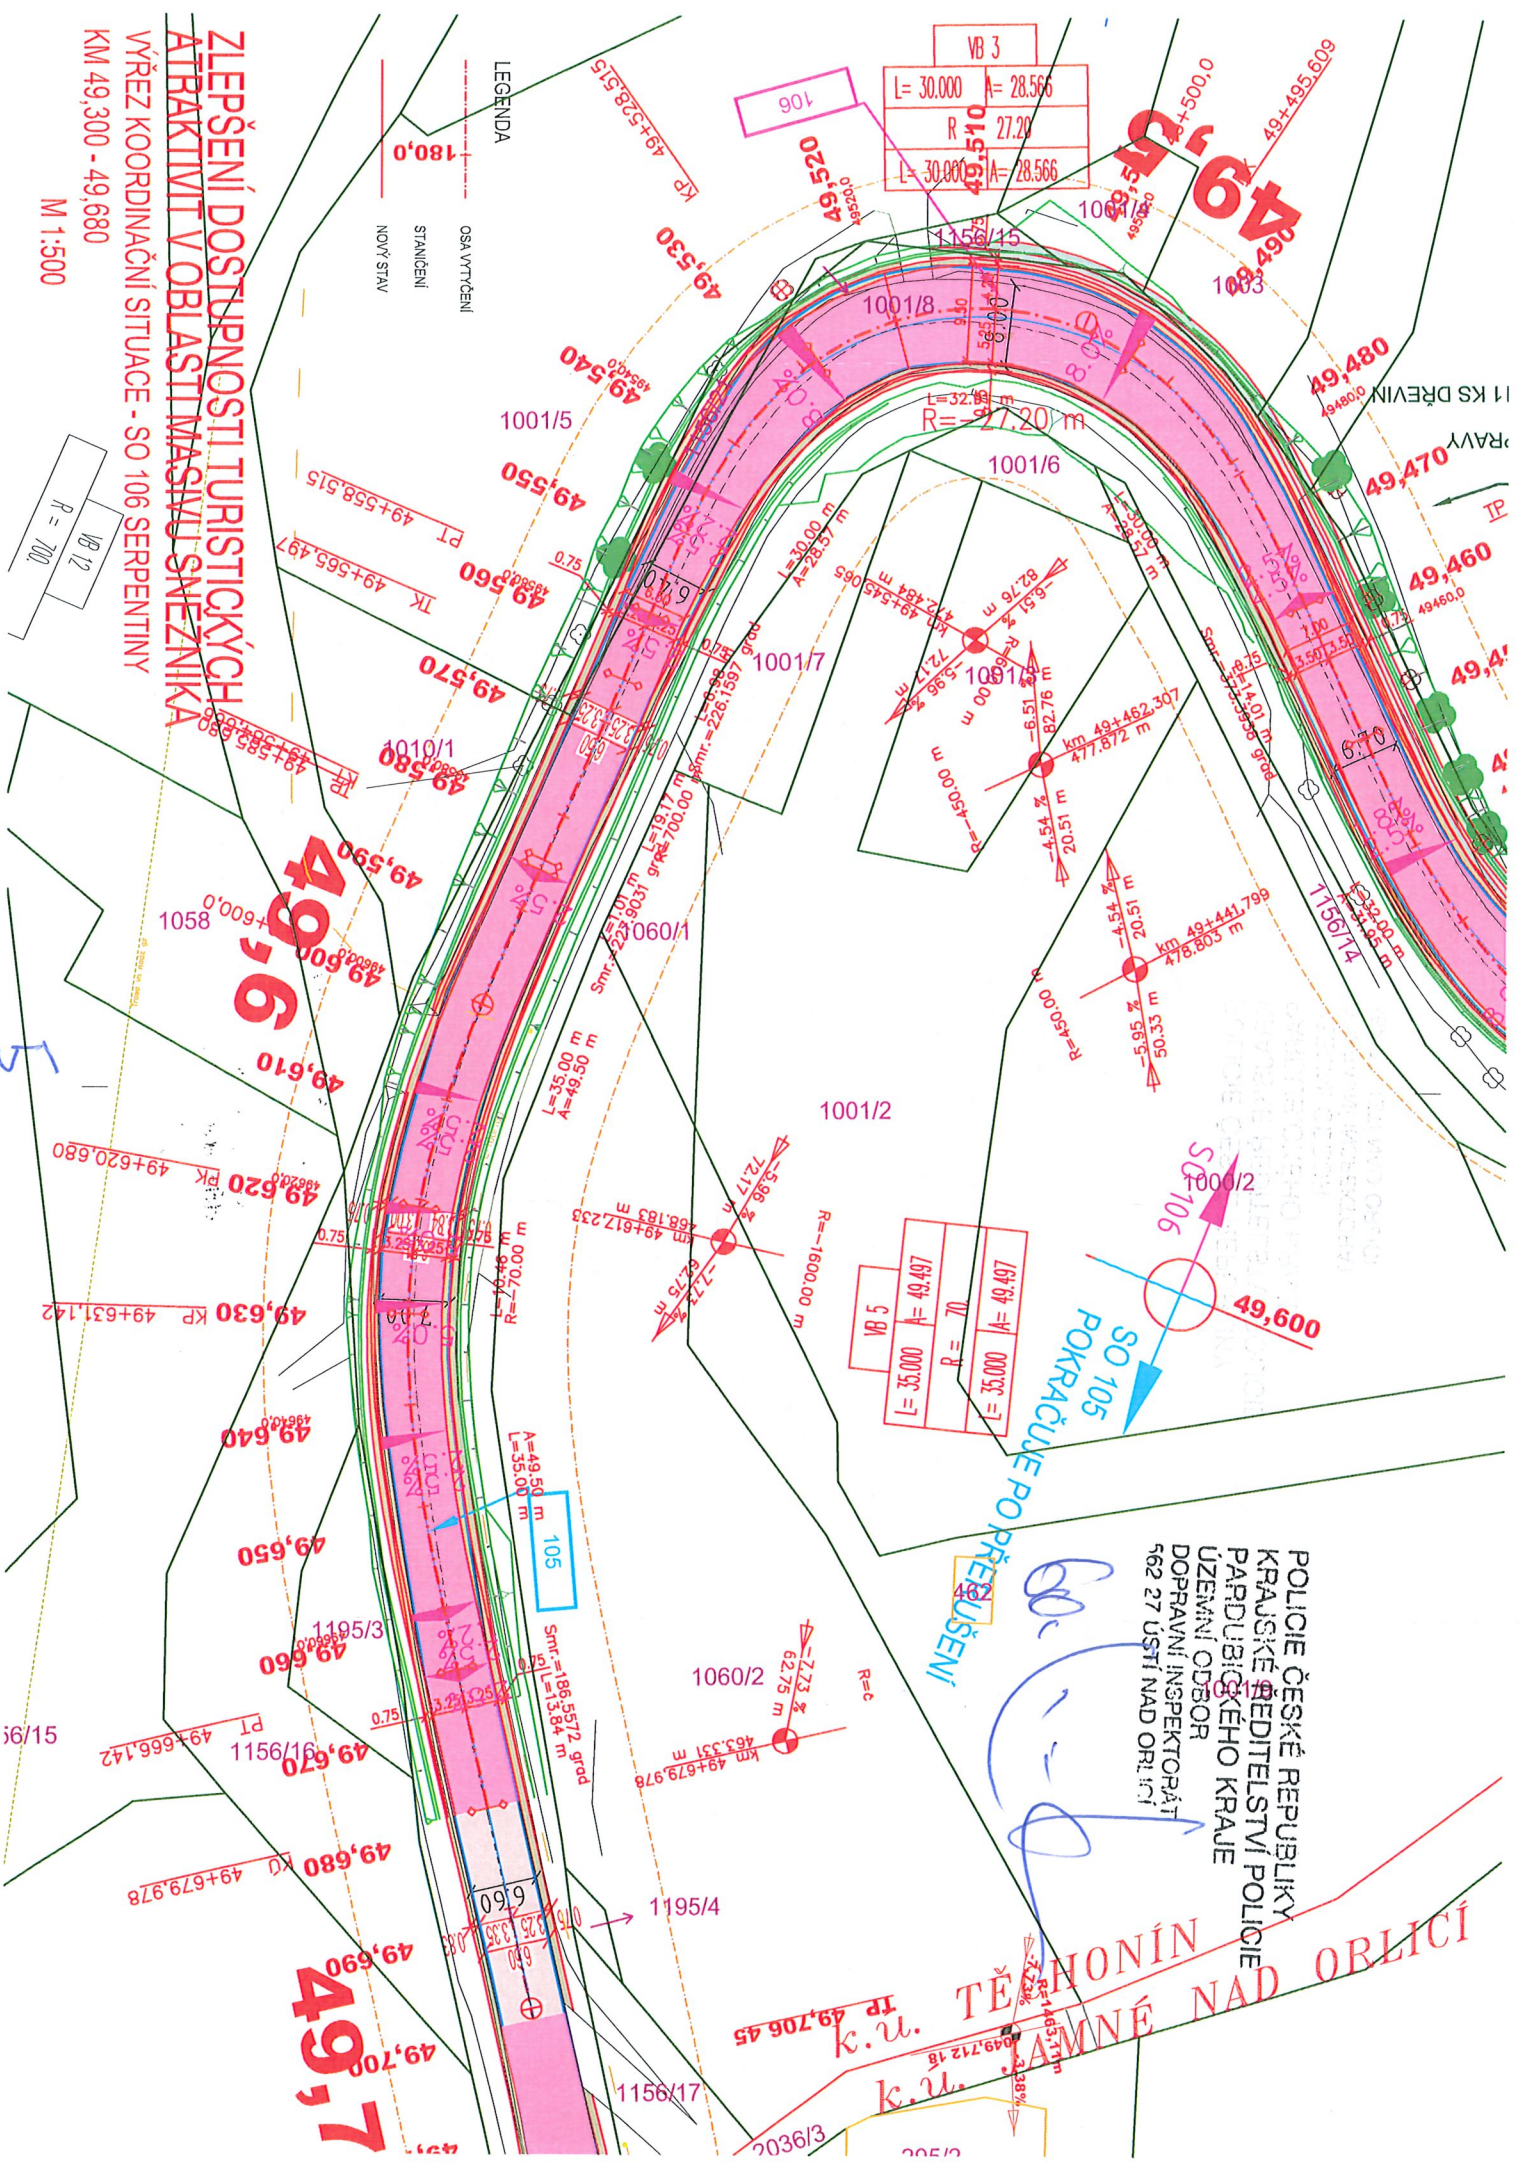

ZLEPŠENÍ DOSTUPNOSTI TURISTICKÝCH ATRAKTIVIT V OBLASTI MASIVU SNEŽNIKA

VÝŘEZ KOORDINAČNÍ SITUACE - SO 106 SERPENTINY

KM 49,300 - 49,680

M 1:500

LEGENDA

OSA VÝTYČENÍ
STANIČNÍ
NOVÝ STAV

OSA VÝTYČENÍ
STANIČNÍ
NOVÝ STAV

