

POLICIE ČESKÉ REPUBLIKY
KRAJSKÉ ŘEDITELSTVÍ POLICIE
PARDUBICKÉHO KRAJE
ÚZEMNÍ ODBOR
DOPRAVNÍ INSPEKTORÁT
562 27 USTÍ NAD ORLICÍ

1002-42745-2/25-2023-121106

DI SOUVISÍ

Bož...
Číslo Pape

ČÍSLO ZMĚNY	DATA ZMĚNY	POPIS/OPSAH ZMĚNY	PODPIS


název akce

stavění objekt

Pardubický kraj Komenského náměstí 125 532 11 Pardubice objednatel	společnost Pardubický kraj
úsek silnice II/311 místo stavby	DOPRAVNÍ INŽENÝRSKÁ KANCELAR Bozděchova 1668, 500 02 Hradec Králové tel.: 495 219 036, 495 212 647, fax: 495 221 677 e-mail: dik@dik-nk.cz, http: www.dik-nk.cz

VÝŘEZY ZE SITUACE	výška	1:500 mřížko	PPS stánek
-------------------	-------	-----------------	---------------

ING. M. BURIANEK kontroloval	<i>Buri</i>	ING. PAVEL ŘEHÁK hlavní inženýr projektu	<i>Řeh</i>	A001/23 číslo zakázky	1/2023 datum	číslo přílohy B.4
ING. PAVEL ŘEHÁK zodpovědný projektant	<i>Řeh</i>	Ing. Jiří Eliášek zpracoval	<i>EL</i>			

1

Seznam výřezů

Mladkov (3 výřezy)

Celné zastávky

Celné křižovatka Studené s III/3114

Celné vjezdová brána

Těchonín podjezd

Těchonín Stanovník křižovatka vojáci

SO 106 serpentiny (2 výřezy)

extravilán Jamné křižovatka Sobkovice s III/3116


Jamné žel. přejezd P4078


Jamné (navazuje na předchozí výřez)

Jablonné ul. Slezská, křižovatka s III/31112

Jablonné u firmy Isolit-Bravo

Jablonné konec úseku

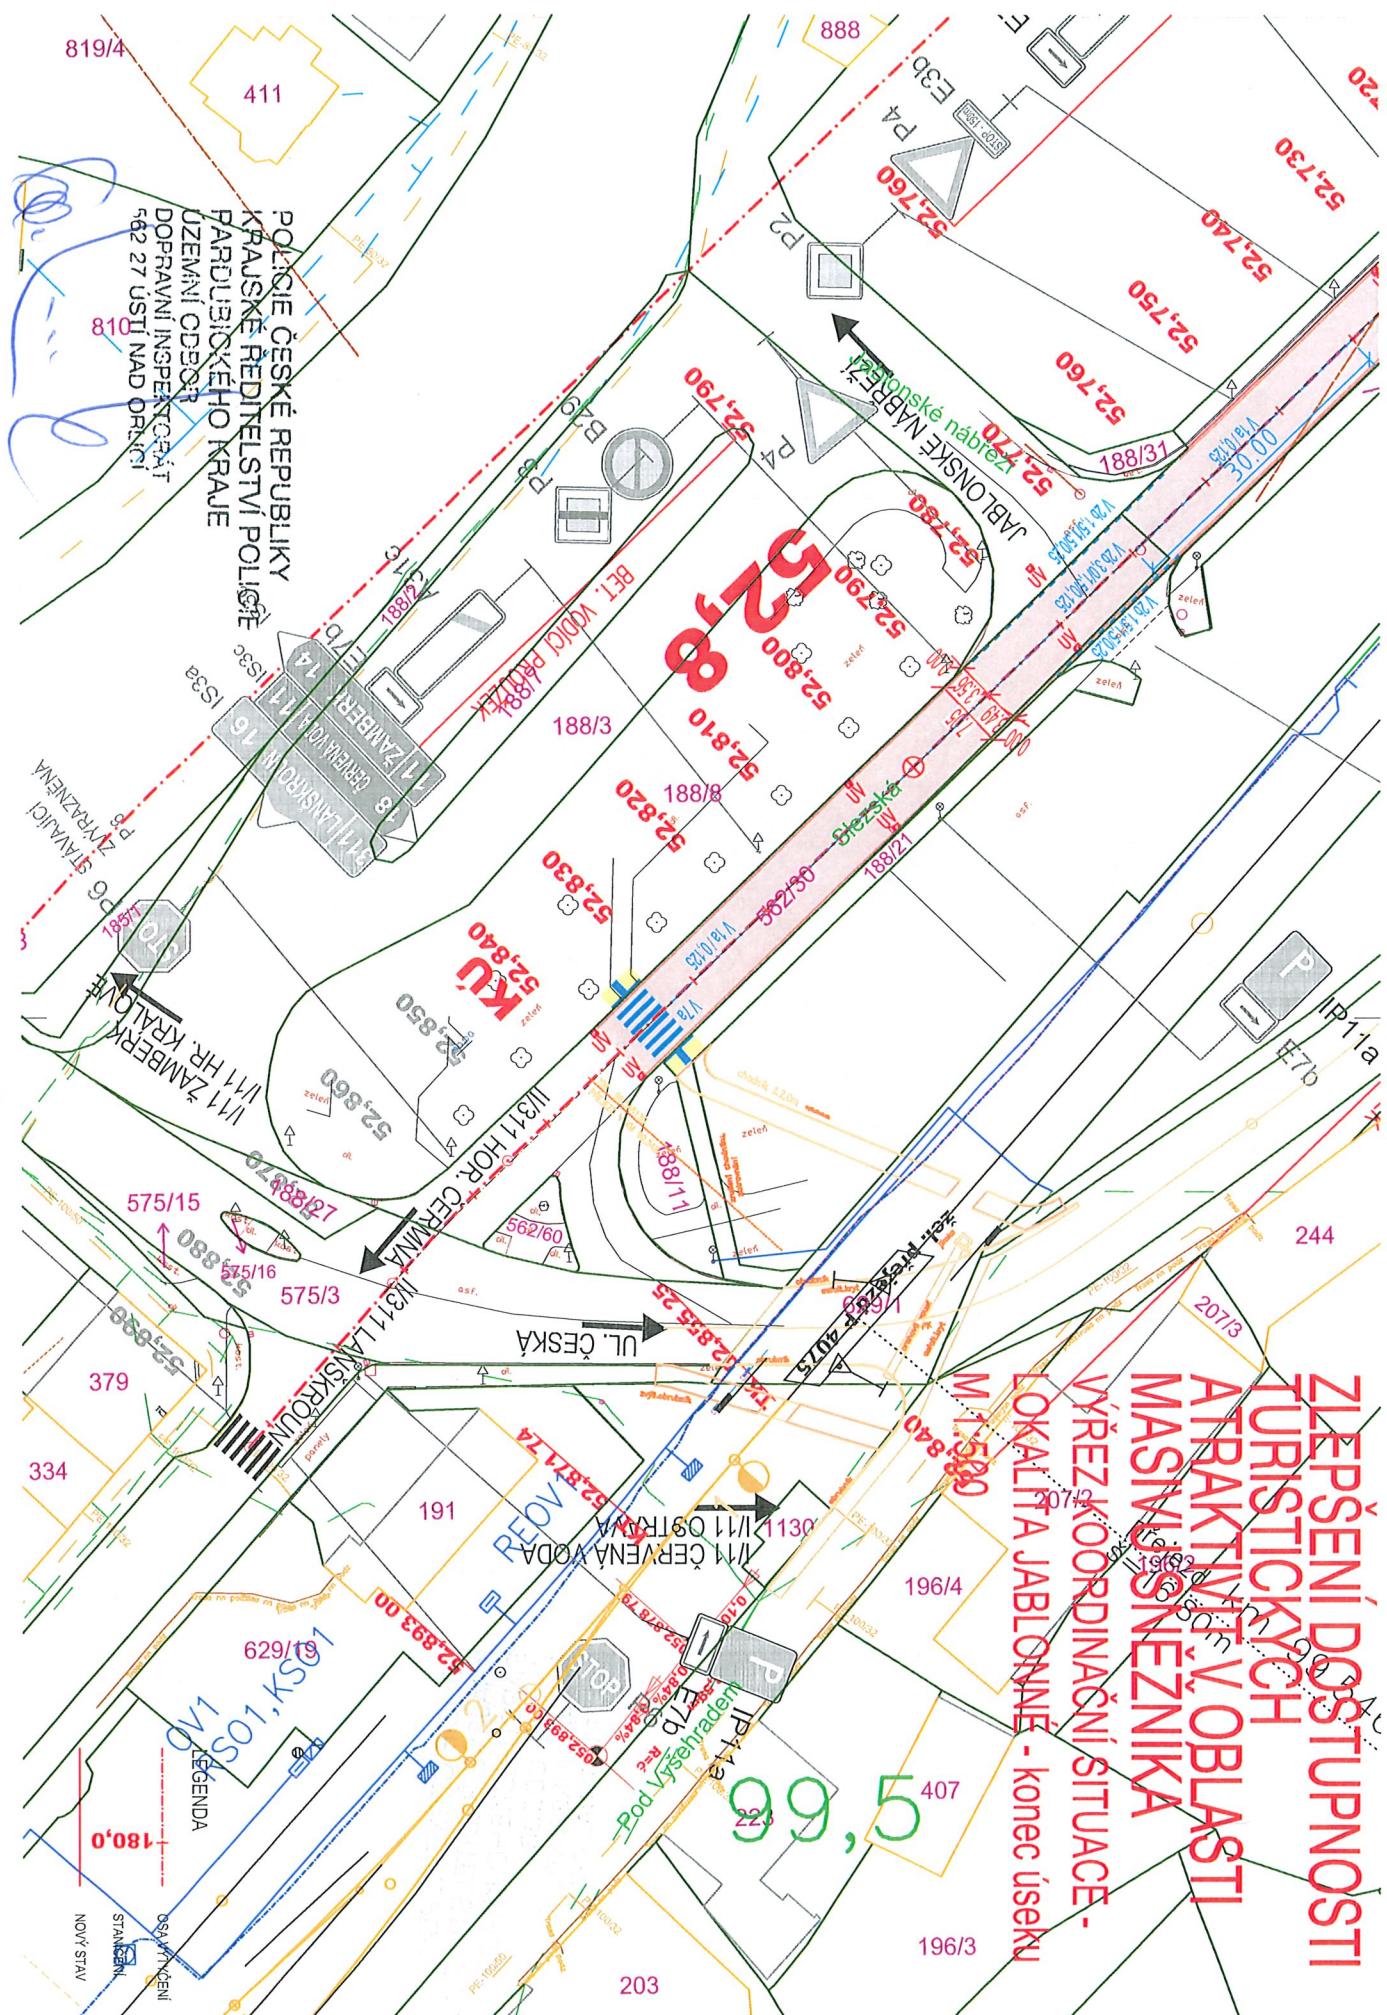

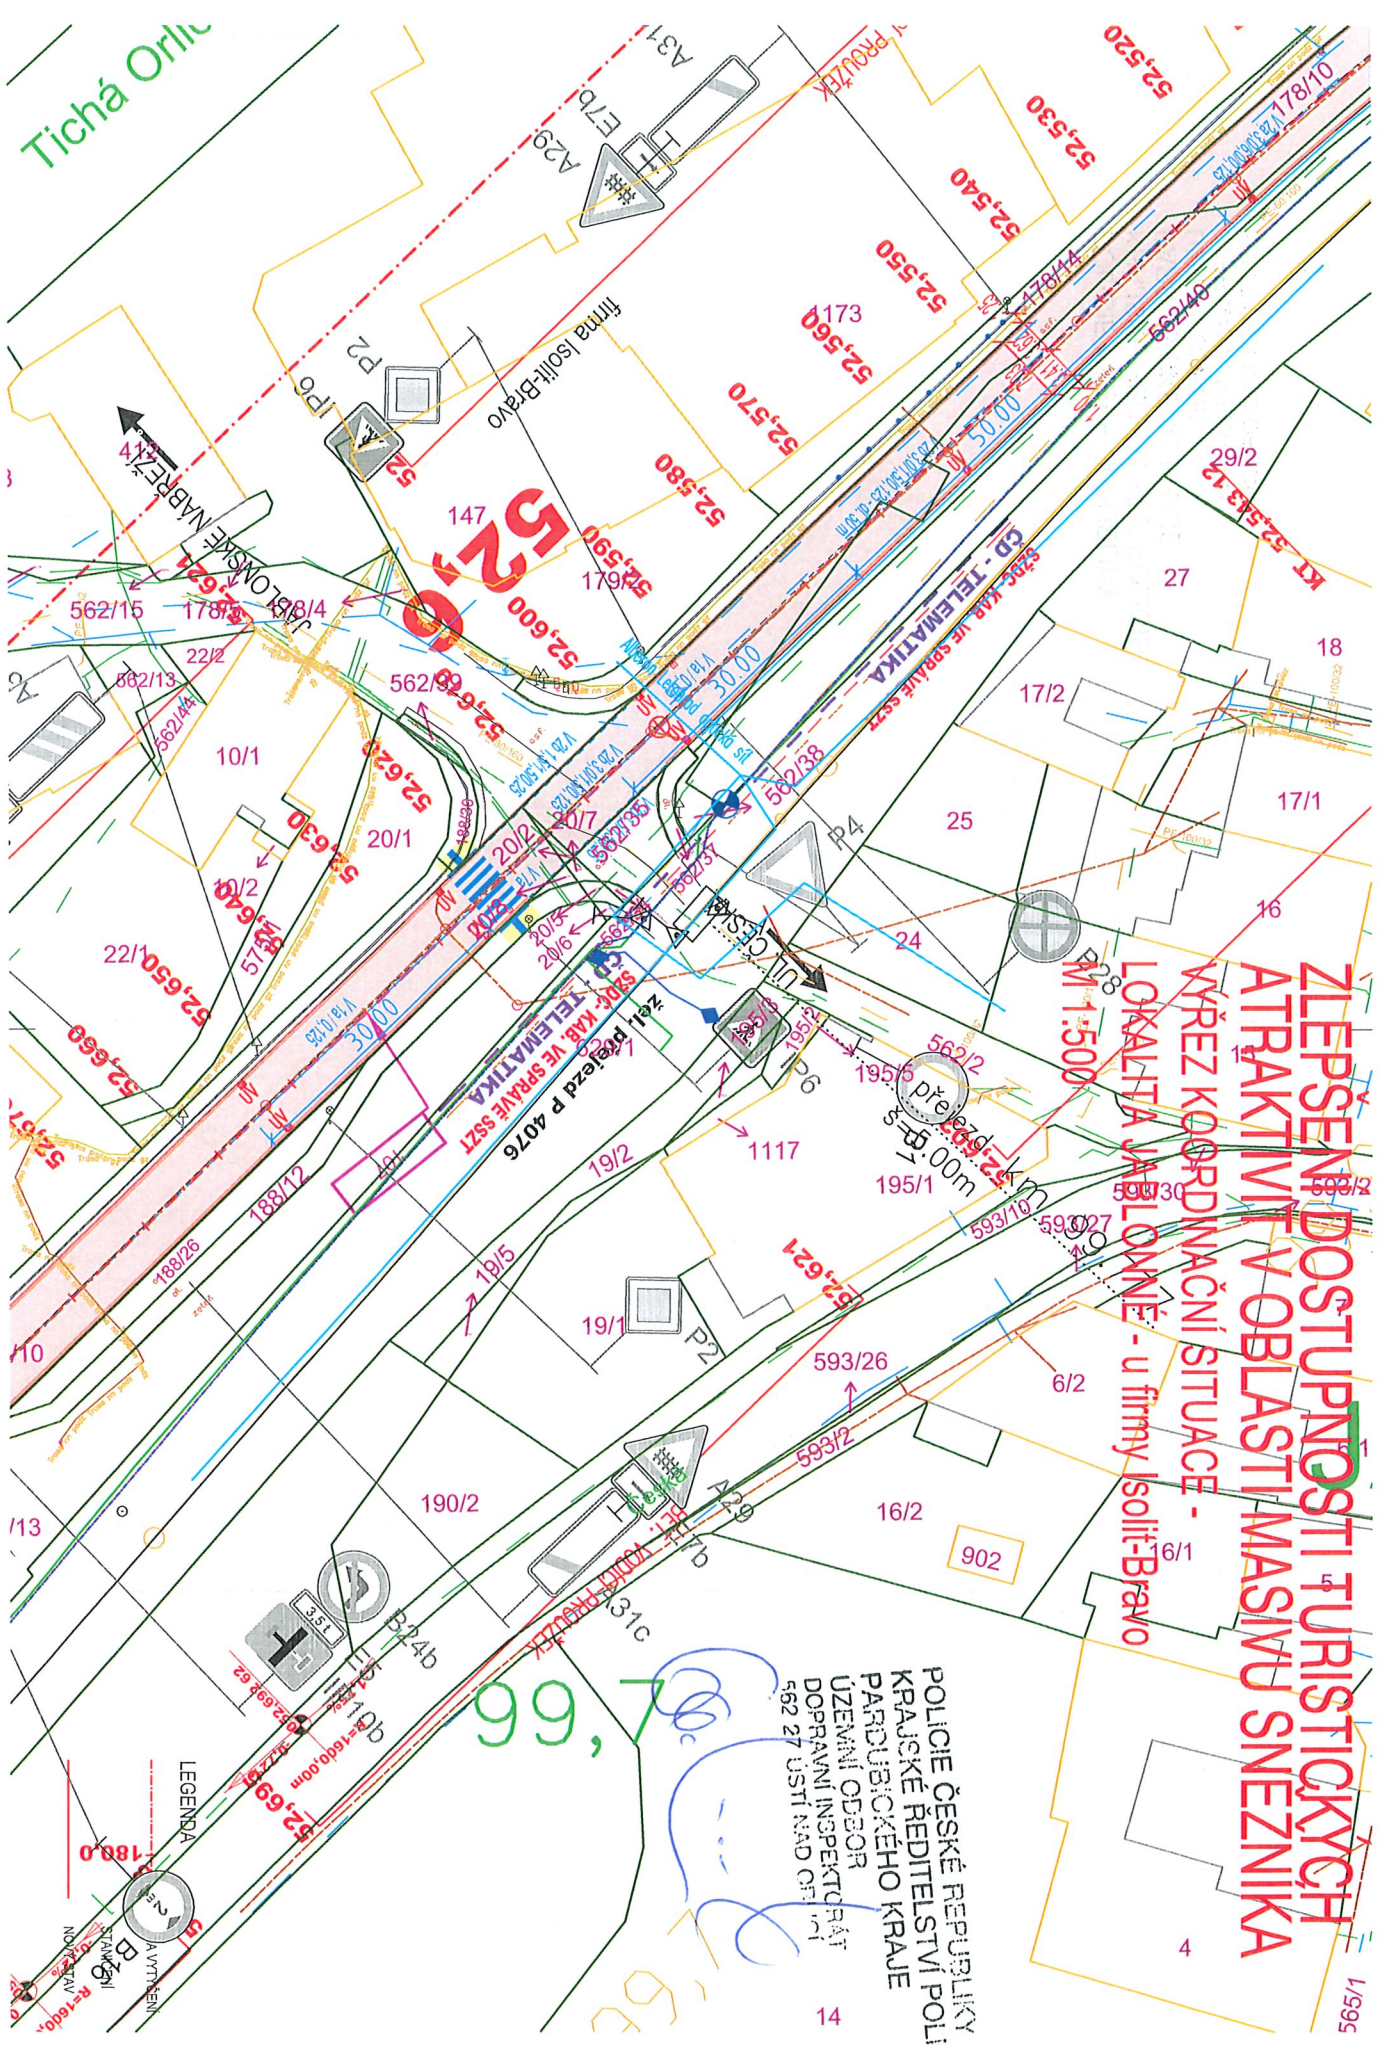

**ZLEPŠENÍ DOSTUPNOSTI TURISTICKÝCH
ATRAKTIV V OBLASTI MASIVU SNEŽNIKA
VŘEZ KORDINAČNÍ SITUACE -
LOKALITA JABLONNÉ - u firmy Isolit-Bravo**

M 1:500


POLICIE ČESKÉ REPUBLIKY
KRAJSKÉ ŘEDITELSTVÍ POLICIE
PARUBIČSKÉHO KRAJE
ÚZEMNÍ ODBOR
DOPRAVNÍ INSPEKCE
562 27 ÚSTÍ NAD ORLÍ

LEGENDA



ZLEPŠENÍ DOSTUPNOSTI TURISTICKÝCH ATRAKTIV V OBLASTI MASIVU SNĚŽNÍKA


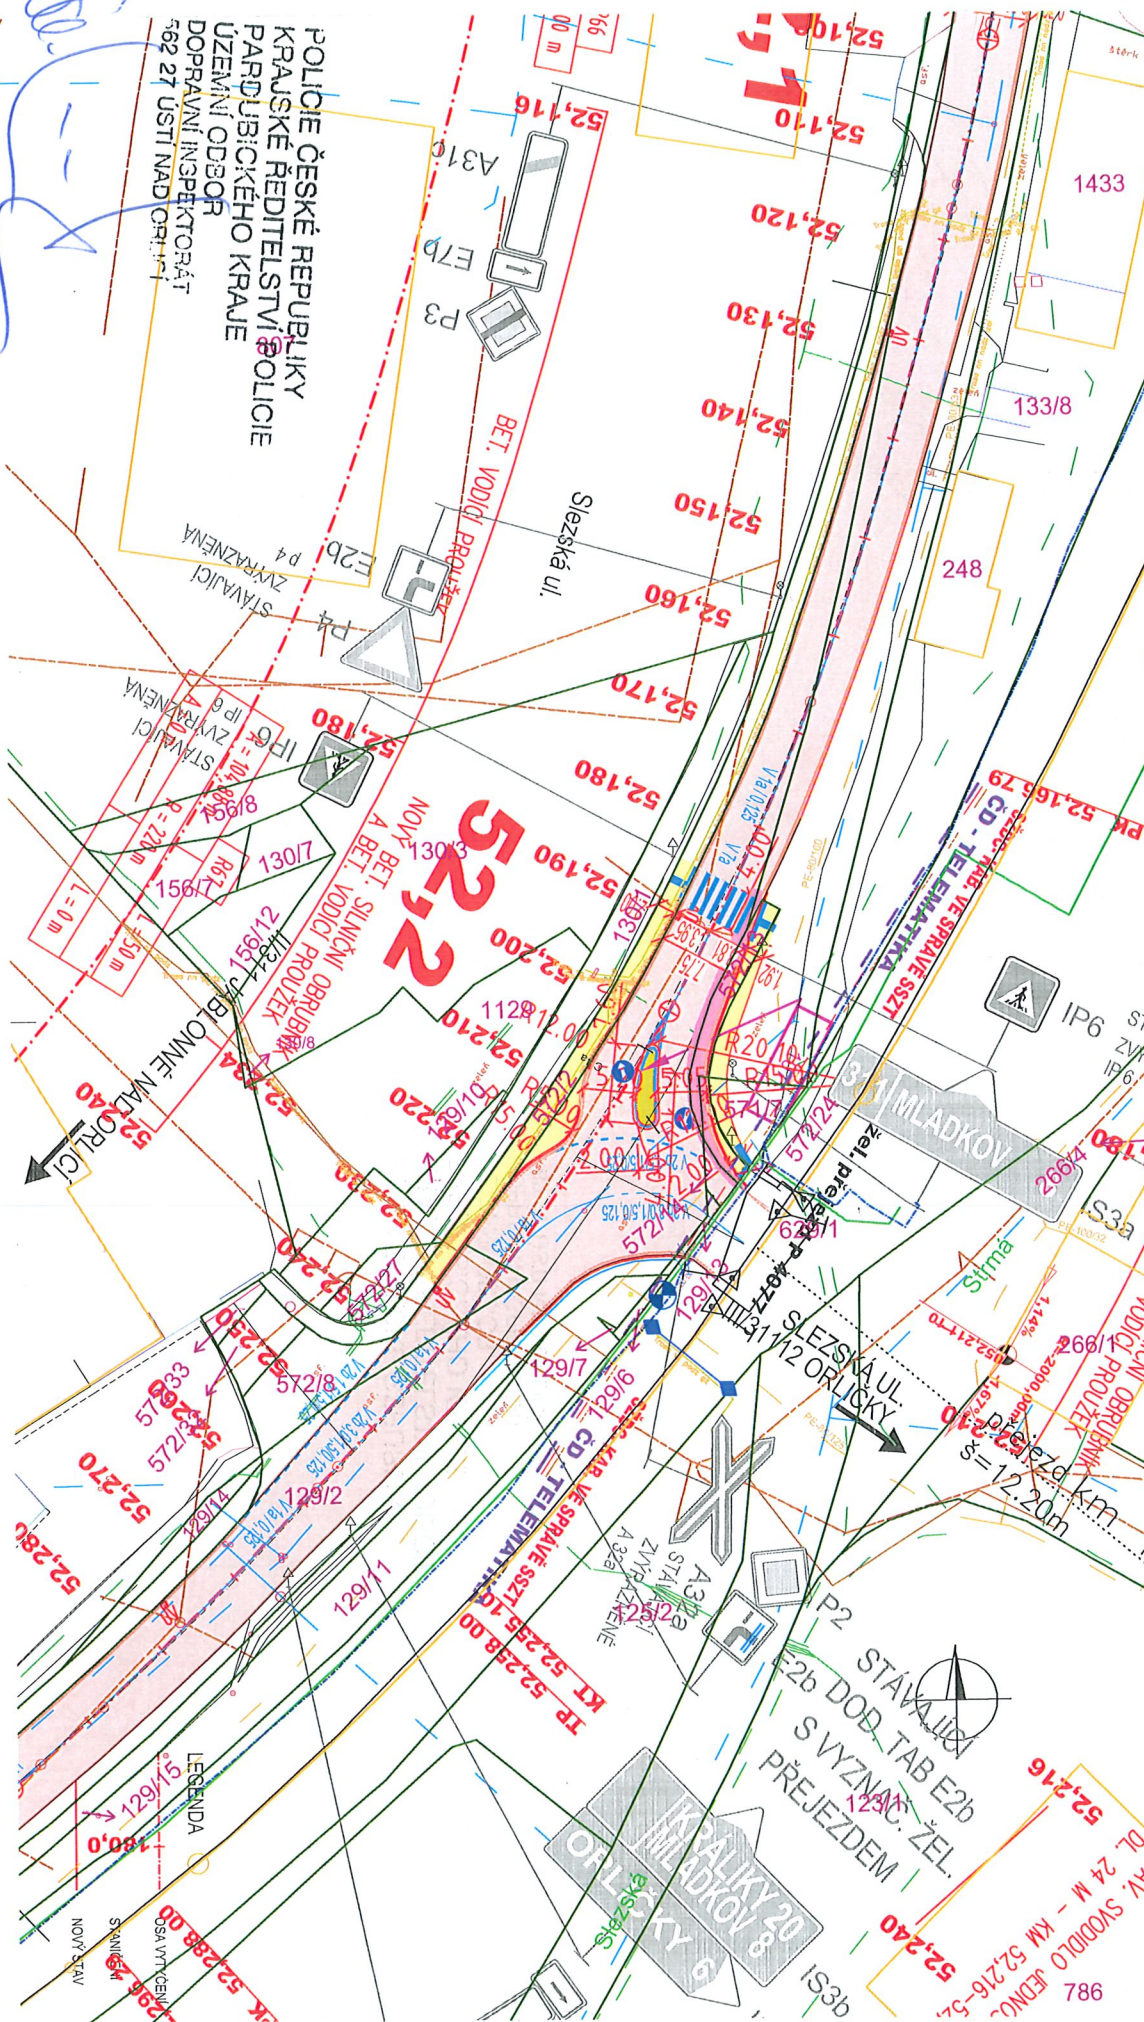

POLICE ČESKÉ REPUBLIKY
KRAJSKÉ ŘEDITELSTVÍ POLICIE
PARUBICKÉHO KRAJE
ÚZEMNÍ ODBOR
DOPRAVNÍ INSPEKTORÁT
562 27 USTÍ NAD ORLÍČÍ

3

