



„ZLEPŠENÍ DOSTUPNOSTI TURISTICKÝCH ATRAKTIVIT OBLASTI MASIVU SNĚŽNÍKA, AKTIVITA „MODERNIZACE SILNICE II/311 MLADKOV - JABLONNÉ N. ORLICÍ“ M 1:1000

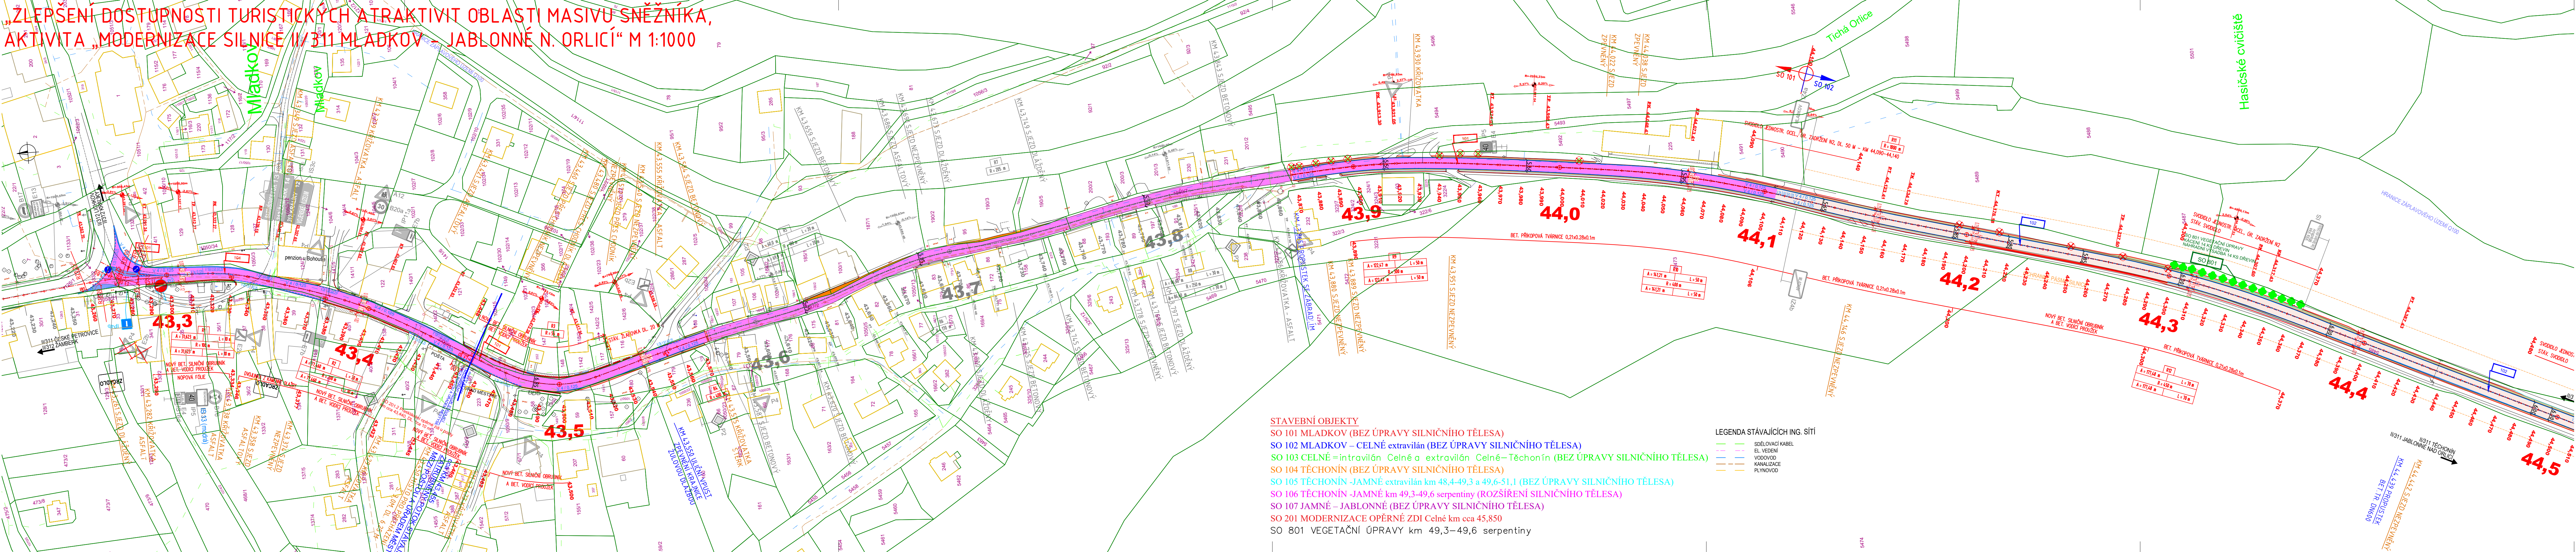

„ZLEPŠENÍ DOSTUPNOSTI TURISTICKÝCH ATRAKTIVIT OBLASTI MASIVU SNĚŽNÍKA, AKTIVITA „MODERNIZACE SILNICE II/311 MLADKOV – JABLONNĚ N. ORLÍČÍ“ M 1:1000

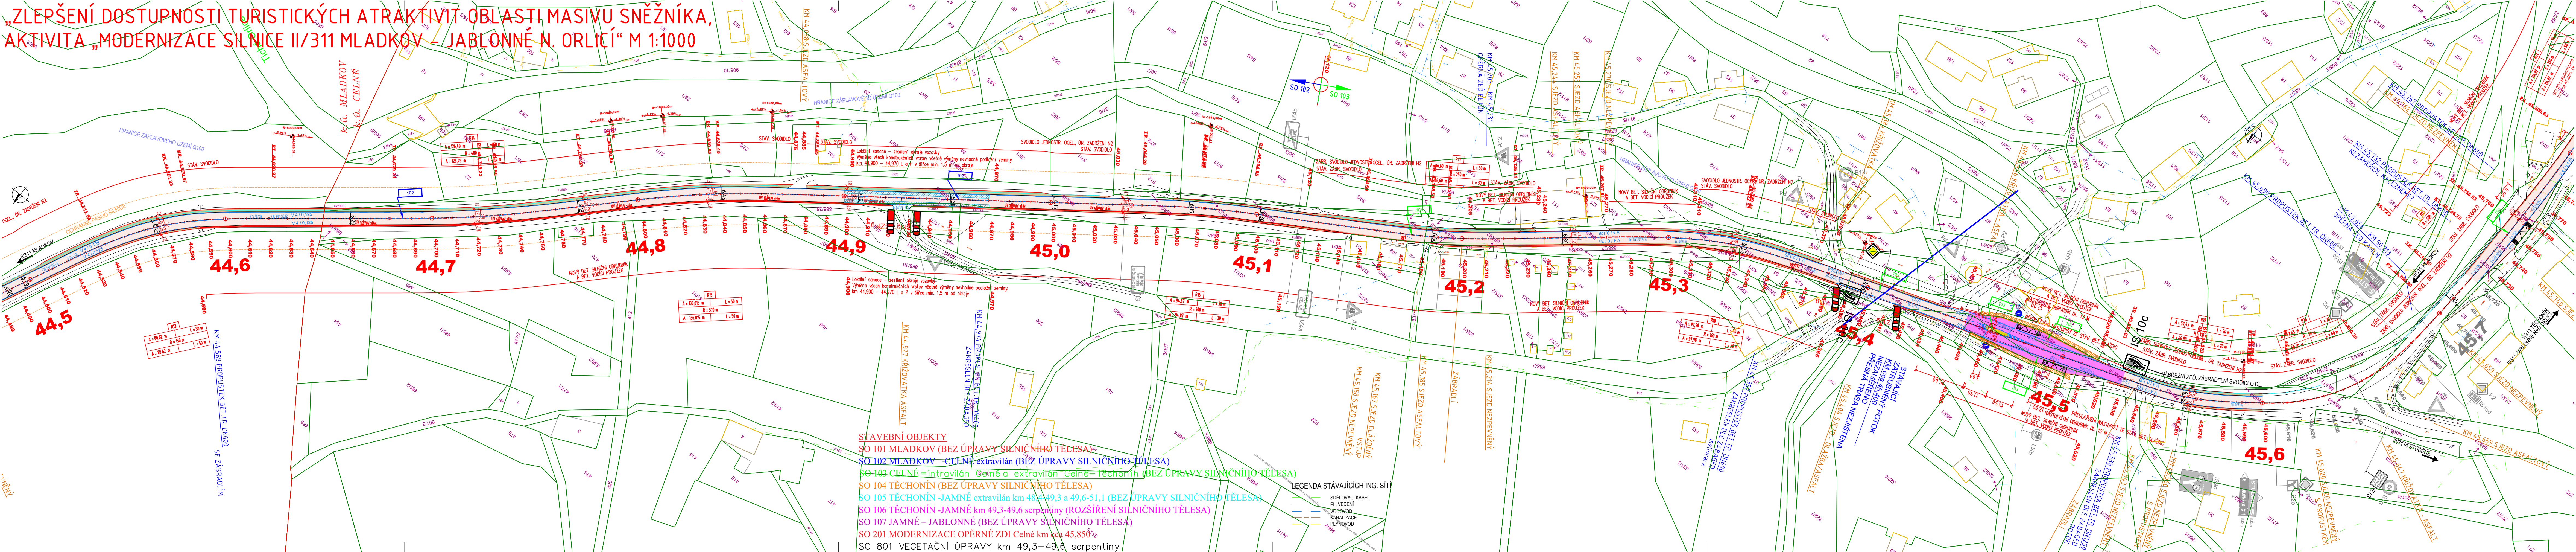

„ZLEPŠENÍ DOSTUPNOSTI TURISTICKÝCH ATRAKTIVIT OBLASTI MASIVU SNĚŽNÍKA, AKTIVITA „MODERNIZACE SILNICE II/311 MLADKOV – JABLONNÉ N. ORLICÍ“ M 1:1000

