


PODÉLNÝ ŘEZ LÁVKOU

1:35 (PODÉLNÝ ŘEZ JE VEDEN PROTI SMĚRU STANIČENÍ)

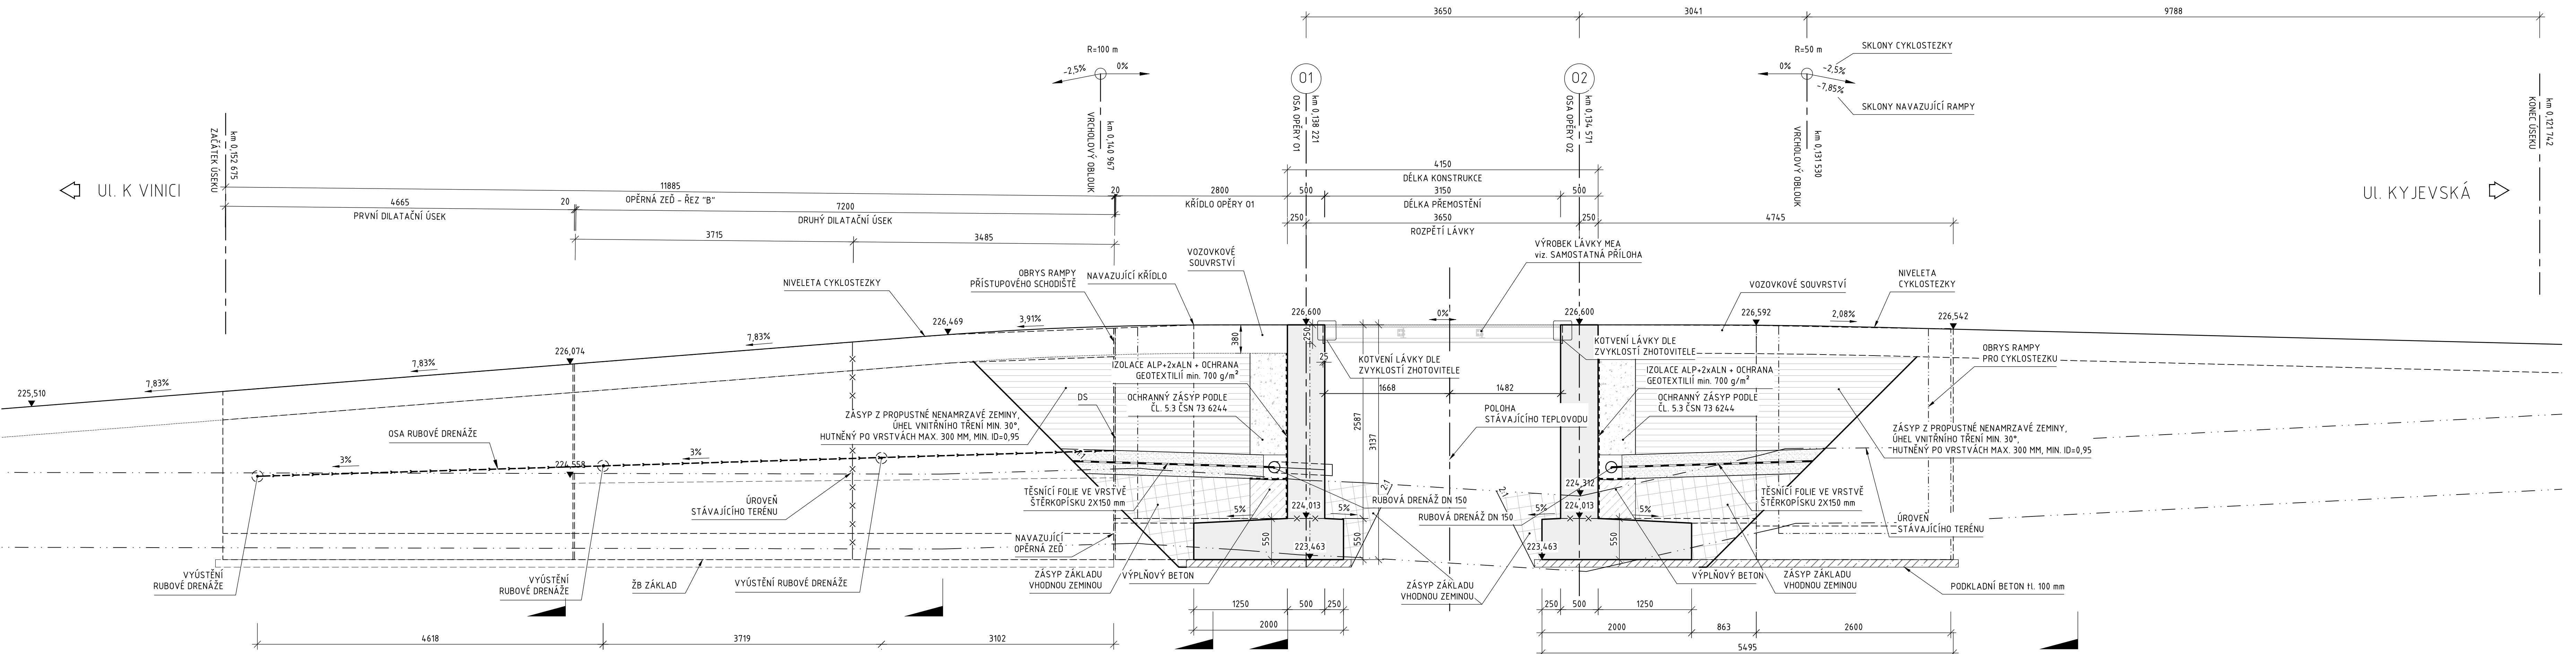

POZNÁMKY:

- 1. POZNÁMKY A TABULKA MATERIÁLŮ VIZ PŘÍLOHA D.2.2.1 – SO 201-PŮDORYS.

D

**VECTURA** Pardubice, s.r.o.

17. listopadu 233, Pardubice, 530 02

www.vecturapardubice.cz

email: info@vecturapardubice.cz

ZODPOVĚDNÝ PROJEKTANT: Ing. Radek Vašátko. Ph.D.	VYPRACOVAL: Ing. Jakub Libánek	KONTROLOVAL: Ing. Radek Vašátko. Ph.D.
INVESTOR: Pardubický kraj		DATUM: 01/2025
KRAJ: Pardubický	OBEČ: Pardubice	FORMÁT: 5x44
STAVEBNÍ OBJEKT: SO 201, SO 202, SO 205		MĚŘÍTKO: -
NÁZEV STAVBY: NPK a.s., Pardubická nemocnice, rozšíření parkovací kapacity Kyjevská, Pardubice		STUPEŇ: PDP5
NÁZEV VÝKRESU: Podélný řez		ČÍSLO ZAKÁZKY: -
		ČÍSLO SOUPRAVY: -
		ČÍSLO VÝKRESU: D.2.2.2