


PŮDORYS I. PATRO

NOVÝ STAV

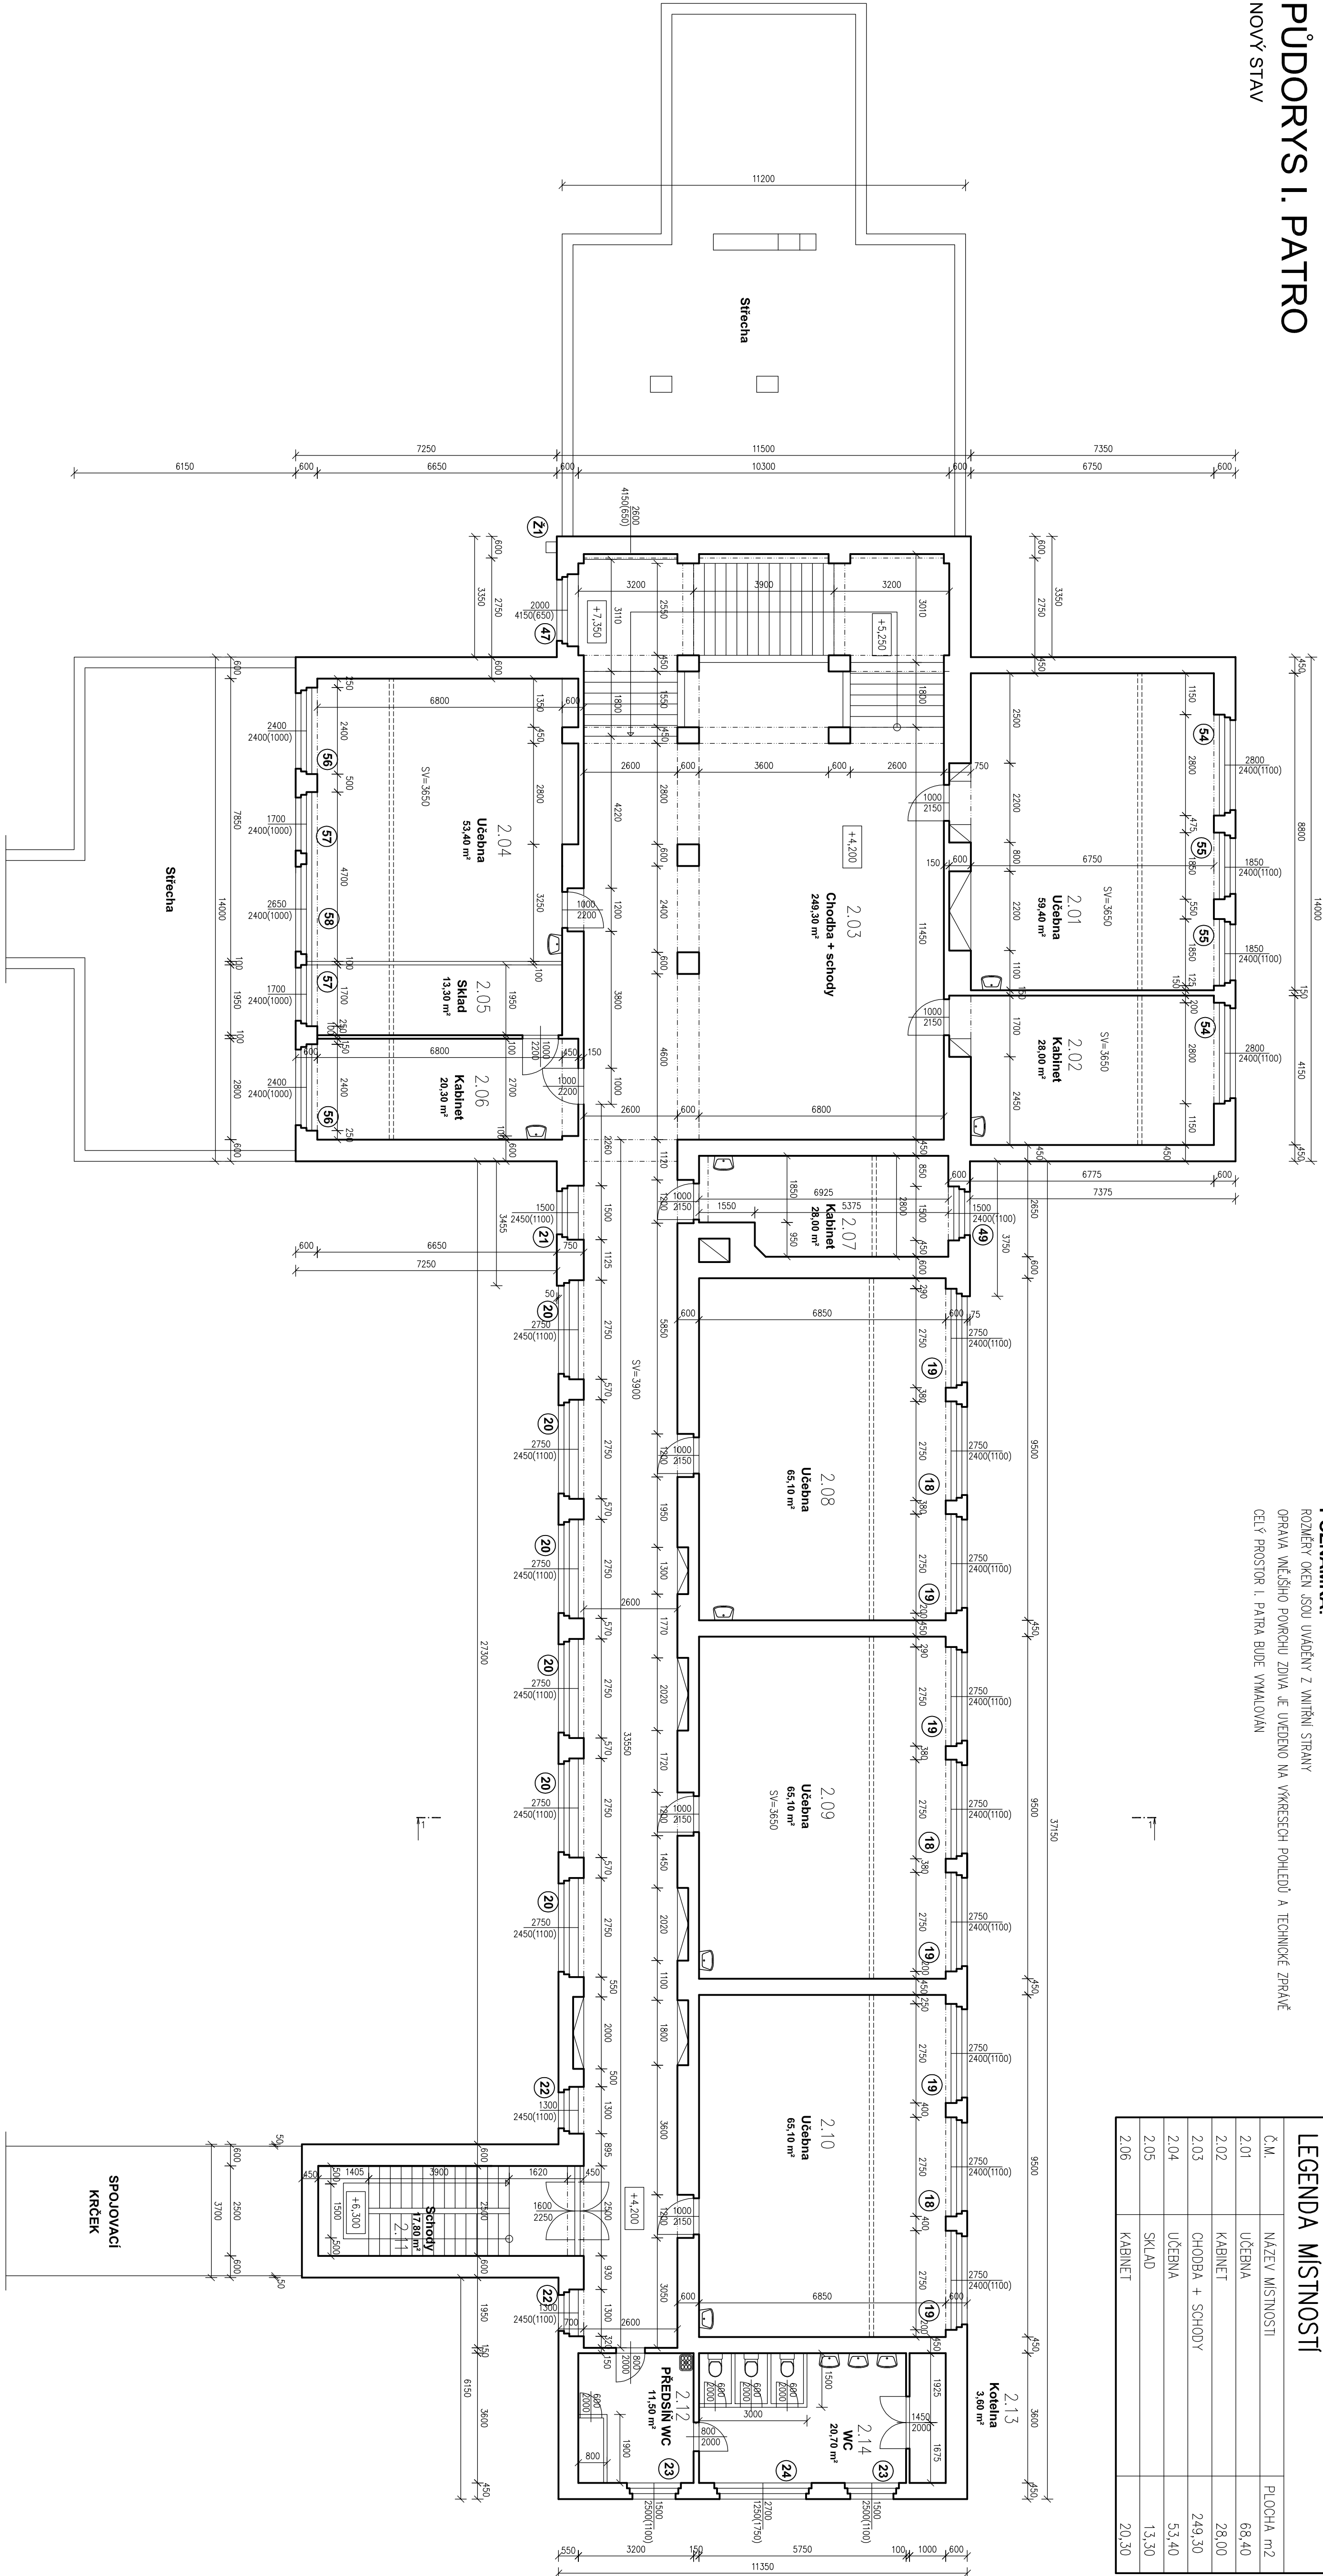

POZNÁMKY:

ROZMĚRY OKEN JSOU UVADĚNÝ Z VNITŘNÍ STRANY  
OPRAVA VNĚJŠÍHO PORUCHU ŽIVLA JE UVEDENO NA VÝKRESECH POHLEDU A TECHNICKÉ ZPRÁVĚ  
CELÝ PROSTOR I. PATRA BUDĚ VYMAKOVÁN

LEGENDA MÍSTNOSTI		
Č.M.	NÁZEV MÍSTNOSTI	PLOCHA, m <sup>2</sup>
2.01	UČEBNA	68,40
2.02	KABINET	28,00
2.03	CHODBA + SCHODY	249,30
2.04	UČEBNA	53,40
2.05	SKLAD	13,30
2.06	KABINET	20,30

2.07	KABINET	28,00
2.08	UČEBNA	65,10
2.09	UČEBNA	65,10
2.10	UČEBNA	65,10
2.11	SCHODY	17,80
2.12	PŘEDSÍN WC	11,50
2.13	KOTELNA	3,60
2.14	WC	20,70

LEGENDA:


- 1 - (78) DŘEVĚNÁ OKNA
- 01 - 06 DŘEVĚNÉ VSTUPNÍ DVEŘE
- 001 - 006 DŘEVĚNÉ BALKONOVÉ DVEŘE
- M1 - M10 ZÁMEČNÍKOVÉ VÝROBKY
- Z1 - Z3 ZÁMEČNÍKOVÉ VÝROBKY
- P01 ZÁMEČNÍKOVÉ VÝROBKY
- K1 - K26 KLEPÍŘSKÉ VÝROBKY


== OCHRANNA ZASTĚNA Z HRANOLU 100/100 OPĚLÁSTĚNA OSB DESKAMI TL. 12 mm  
NA ROŠT Z LATÍ 50/50 mm, POLE Š. MAX 2000 mm V JEDNOM POU OSÁZENÉ  
PRACOVNÍ DVEŘE Š. 900 mm S RAMENOU ZABUDBNÍ, STĚNA KOTVENÁ DO STŘOPU  
A PODLAHY POMOCÍ ÚHELNÍKOVÝCH KOTVÍ, MALÉ MÍSTNOSTI NEPŘEPÁŽOVAT (NAPŘ. WC A P.02)

HODNOTY SOUČINITELŮ PŘESTUPU TEPLA "U" | W/(m<sup>2</sup>K) |

NÁZEV STAV	U
DŘEVĚNÁ OKNA DVOJTE - VÝMĚNA (REPIKA), VNĚJŠÍ ZASKLENÍ IZOLÁČNÍM DVOUSKLEM	1,10
DVOJTE DŘEVĚNÉ OKNO - NÁHRADA ZA PLÁSTOVE	1,10
DŘEVĚNÉ OKNO DVOJTE - REPASE	2,70
DŘEVĚNÉ VSTUPNÍ DVEŘE - REPASE	3,20
DŘEVĚNÉ OKNO DVOJTE - VNĚJŠÍ ZASKLENÍ IZOLÁČNÍM DVOUSKLEM	1,10
DŘEVĚNÉ BALKONOVÉ DVEŘE - REPASE	3,20
DŘEVĚNÉ OKNO DVOJTE - NOVÉ OKNO - VNĚJŠÍ ZASKLENÍ IZOLÁČNÍ DVOUSKLEM	6,50
JEINODUCHÉ DŘEVĚNÉ OKNO Z LEPENÝCH PRŮHLÍD, IZOLÁČNÍ DVOUSKLO	1,20

0.000 = STAV. PODLAHA PRŮZEMÍ ŠKOLNÍ BUDOVY ± 346,70 m.n.m.

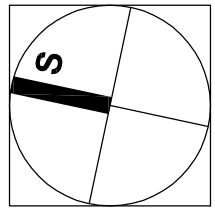

	výpracoval	J. Zeman, Ing. P. Bogdal, Ing. J. Mikuláš, Ing. V. Horáček	zak. č.	
	ověřil	Ing. Petrík Bogdal	DPIS	
stavěl	Projektový úřad, Komenského náměstí 75		datum	10/2021
	530 02 Pevnost - Staveb. úřad		formát	A4
stavba	Realizace úspor energie - SŠ zahradičká a technická Litomyšl, Historická budova A		formát	A4
	T. G. Měšťanská 659, 570 13 Litomyšl		měřítko	1:100
dělal	PŮDORYS I. PATRA - NOVÝ STAV		list	1 z 1
			D1.1b	NS 03