
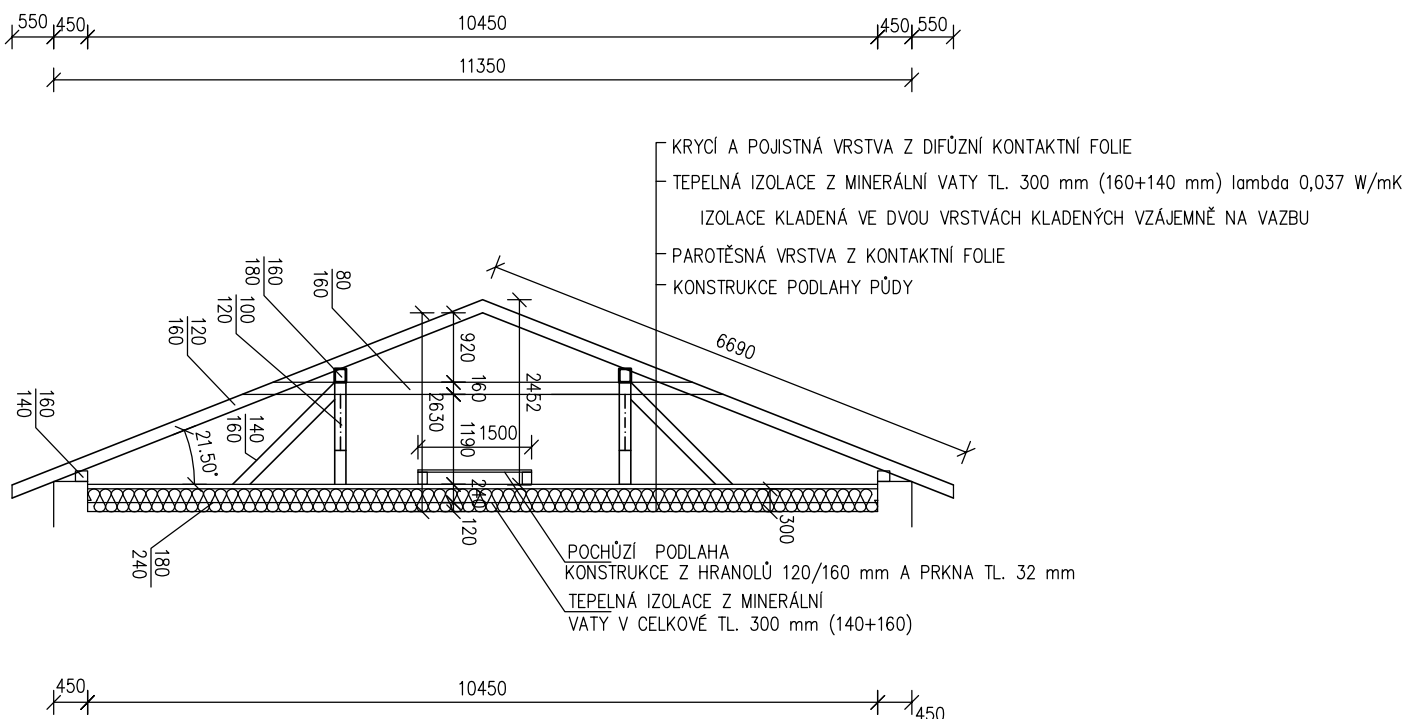


PŮDORYS III. PATRO - PŮDA

NOVÝ STAV

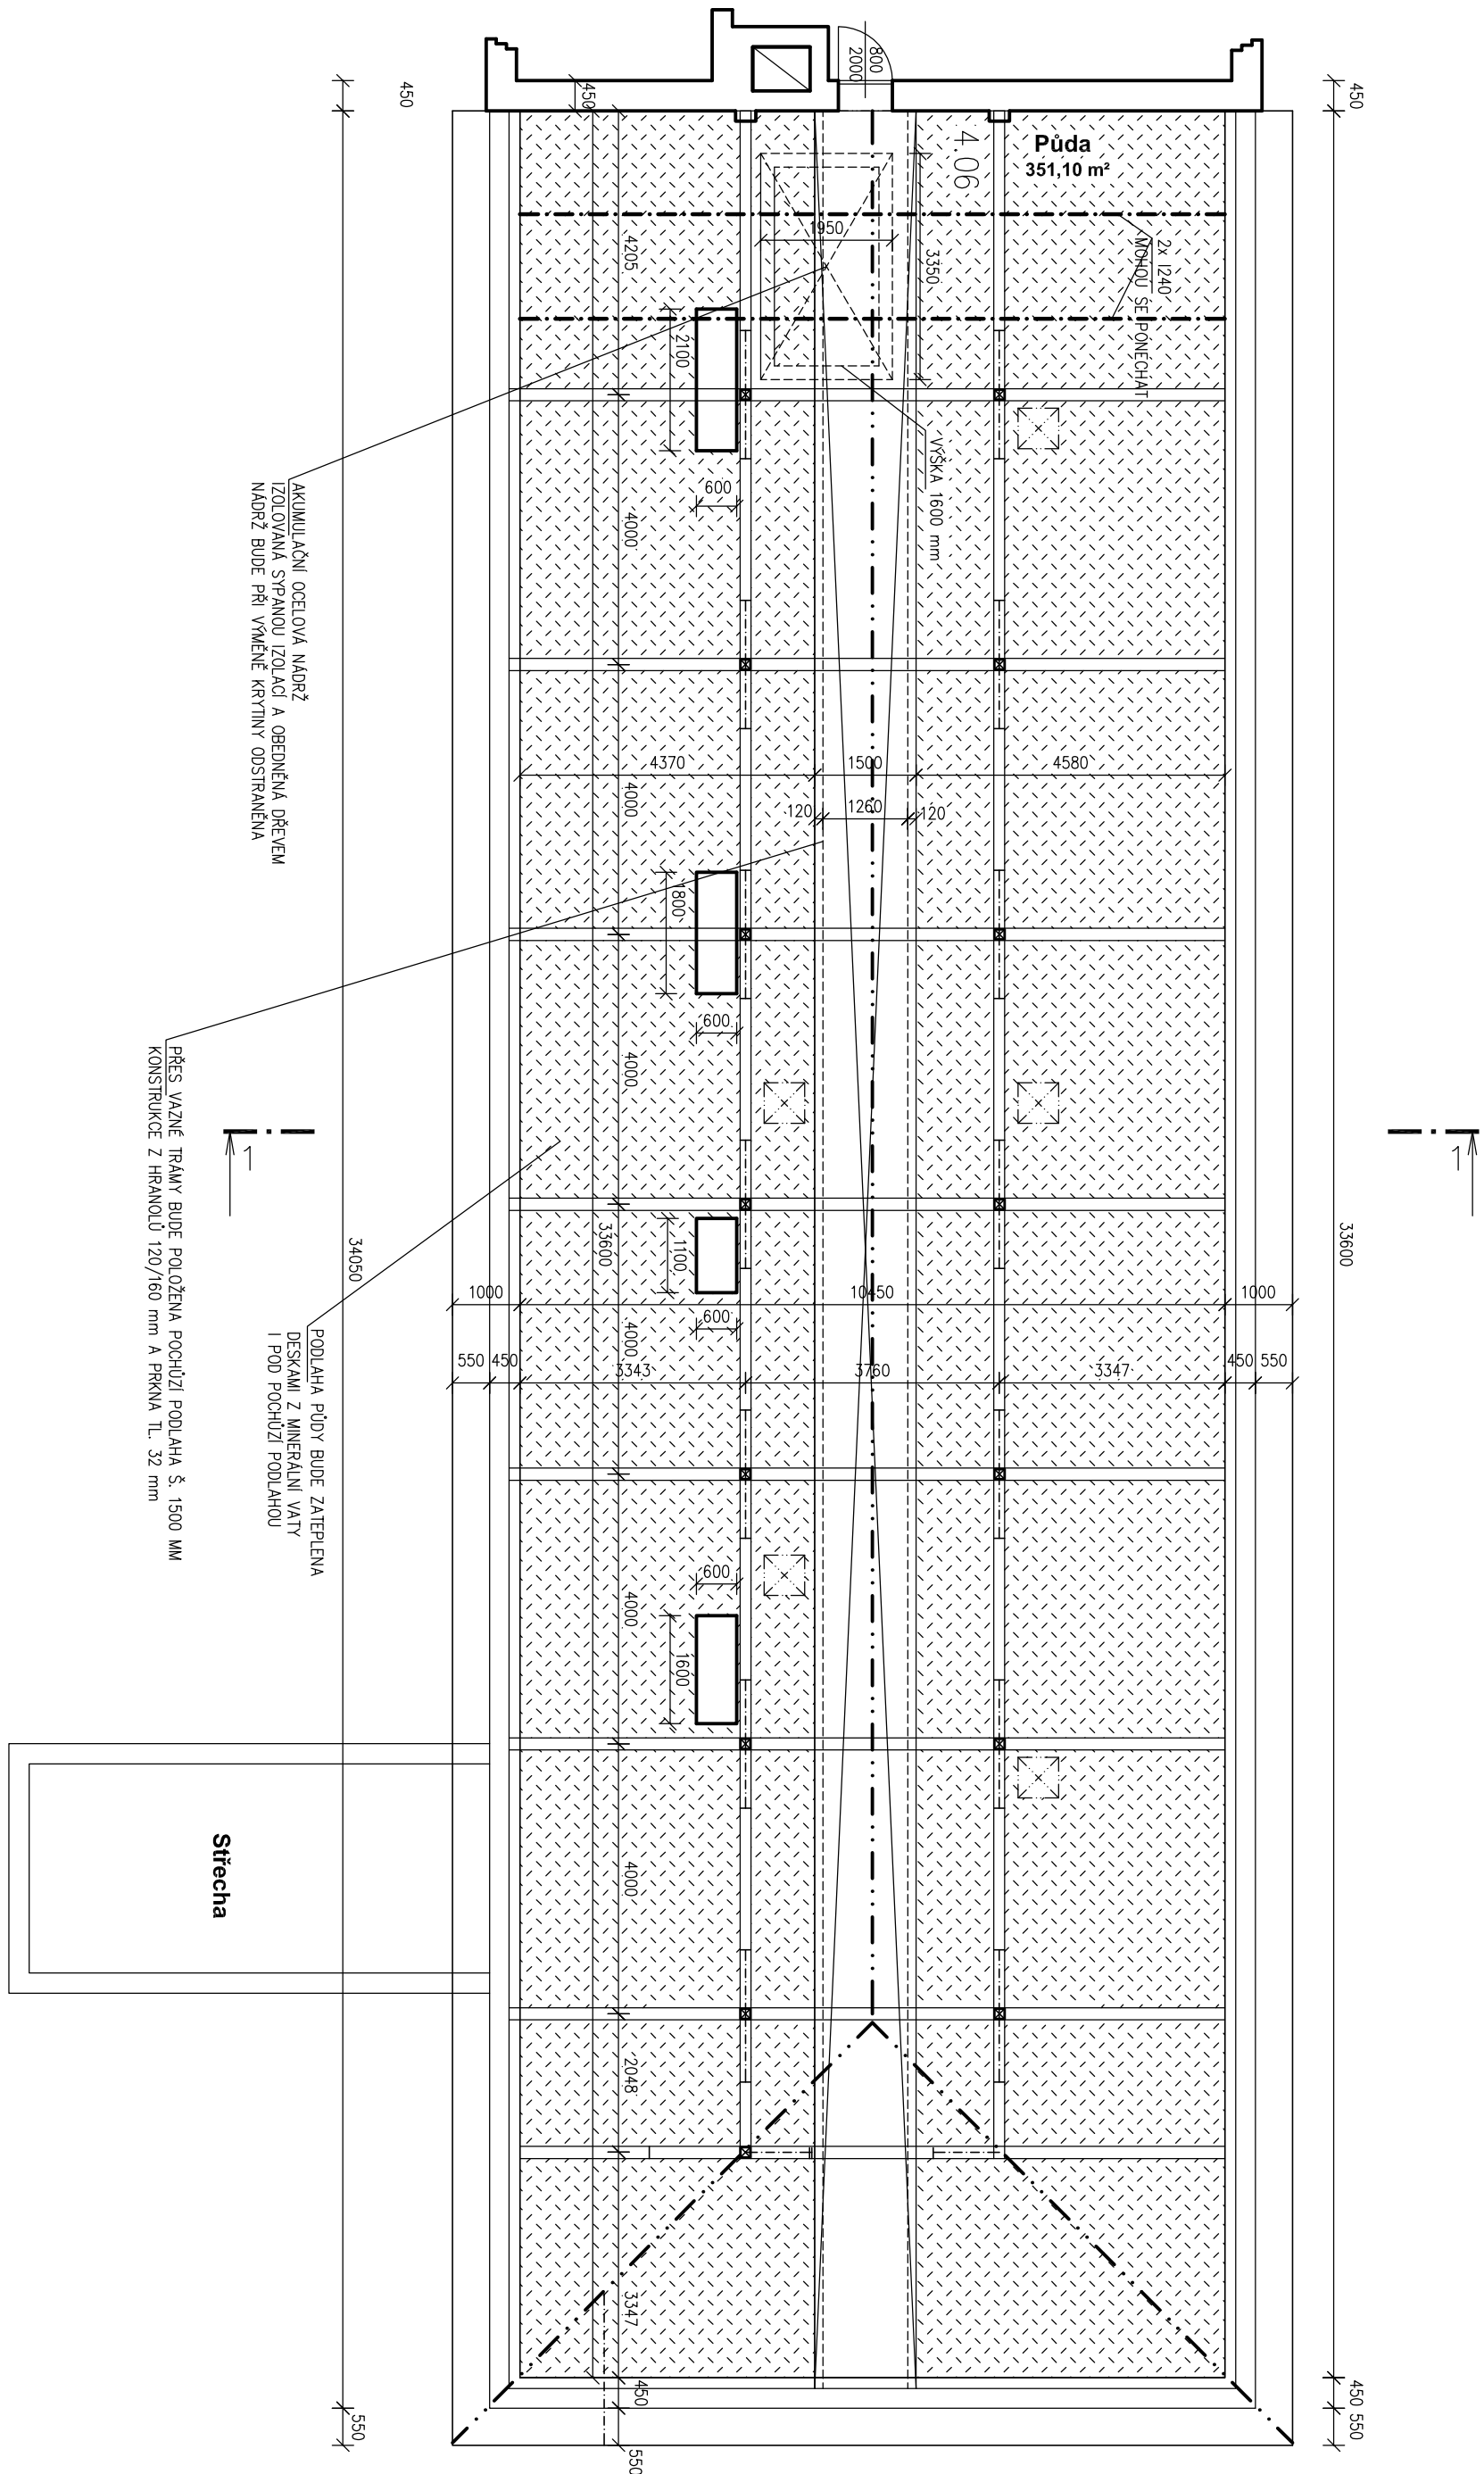

LEGENDA:

ZATEPLENÁ PODLAHA PŮDY  
PLOCHA ZATEPLENÍ 351,1 m<sup>2</sup>

POCHŮZÍ PLOCHA ŠÍŘKY 1500 mm NAD IZOLACÍ PŮDY  
KLADENÁ PŘES VAZNÉ TRÁMY  
NOSÍKY 120/160 mm, PRKNA TL. 32 mm  
PLOCHA POCHŮZÍ PODLAHY – 52,5 m<sup>2</sup>  
HRANOL 120/160 – 70 m

SKLADBA ZATEPLENÍ PODLAHY PŮDY

**S3** KRYCÍ A POJISTNÁ VRSTVA Z DIFÚZNÍ KONTAKTNÍ FOLIE  
IZOLACE KLADENÁ VE DVOU VRSTVÁCH KLADEBNÝCH VZÁJEMNĚ NA VAZBU  
PAROTĚSNÁ VRSTVA Z KONTAKTNÍ FOLIE  
KONSTRUKCE PODLAHY PŮDY

0,000 ≡ STAV: PODLAHA PŘÍJEZDIŠKOVÉ ŠKOLNÍ BUDOVY ≡ 346,70 m.n.m.


--

