


PŮDORYS II. PATRO

NOVÝ STAV

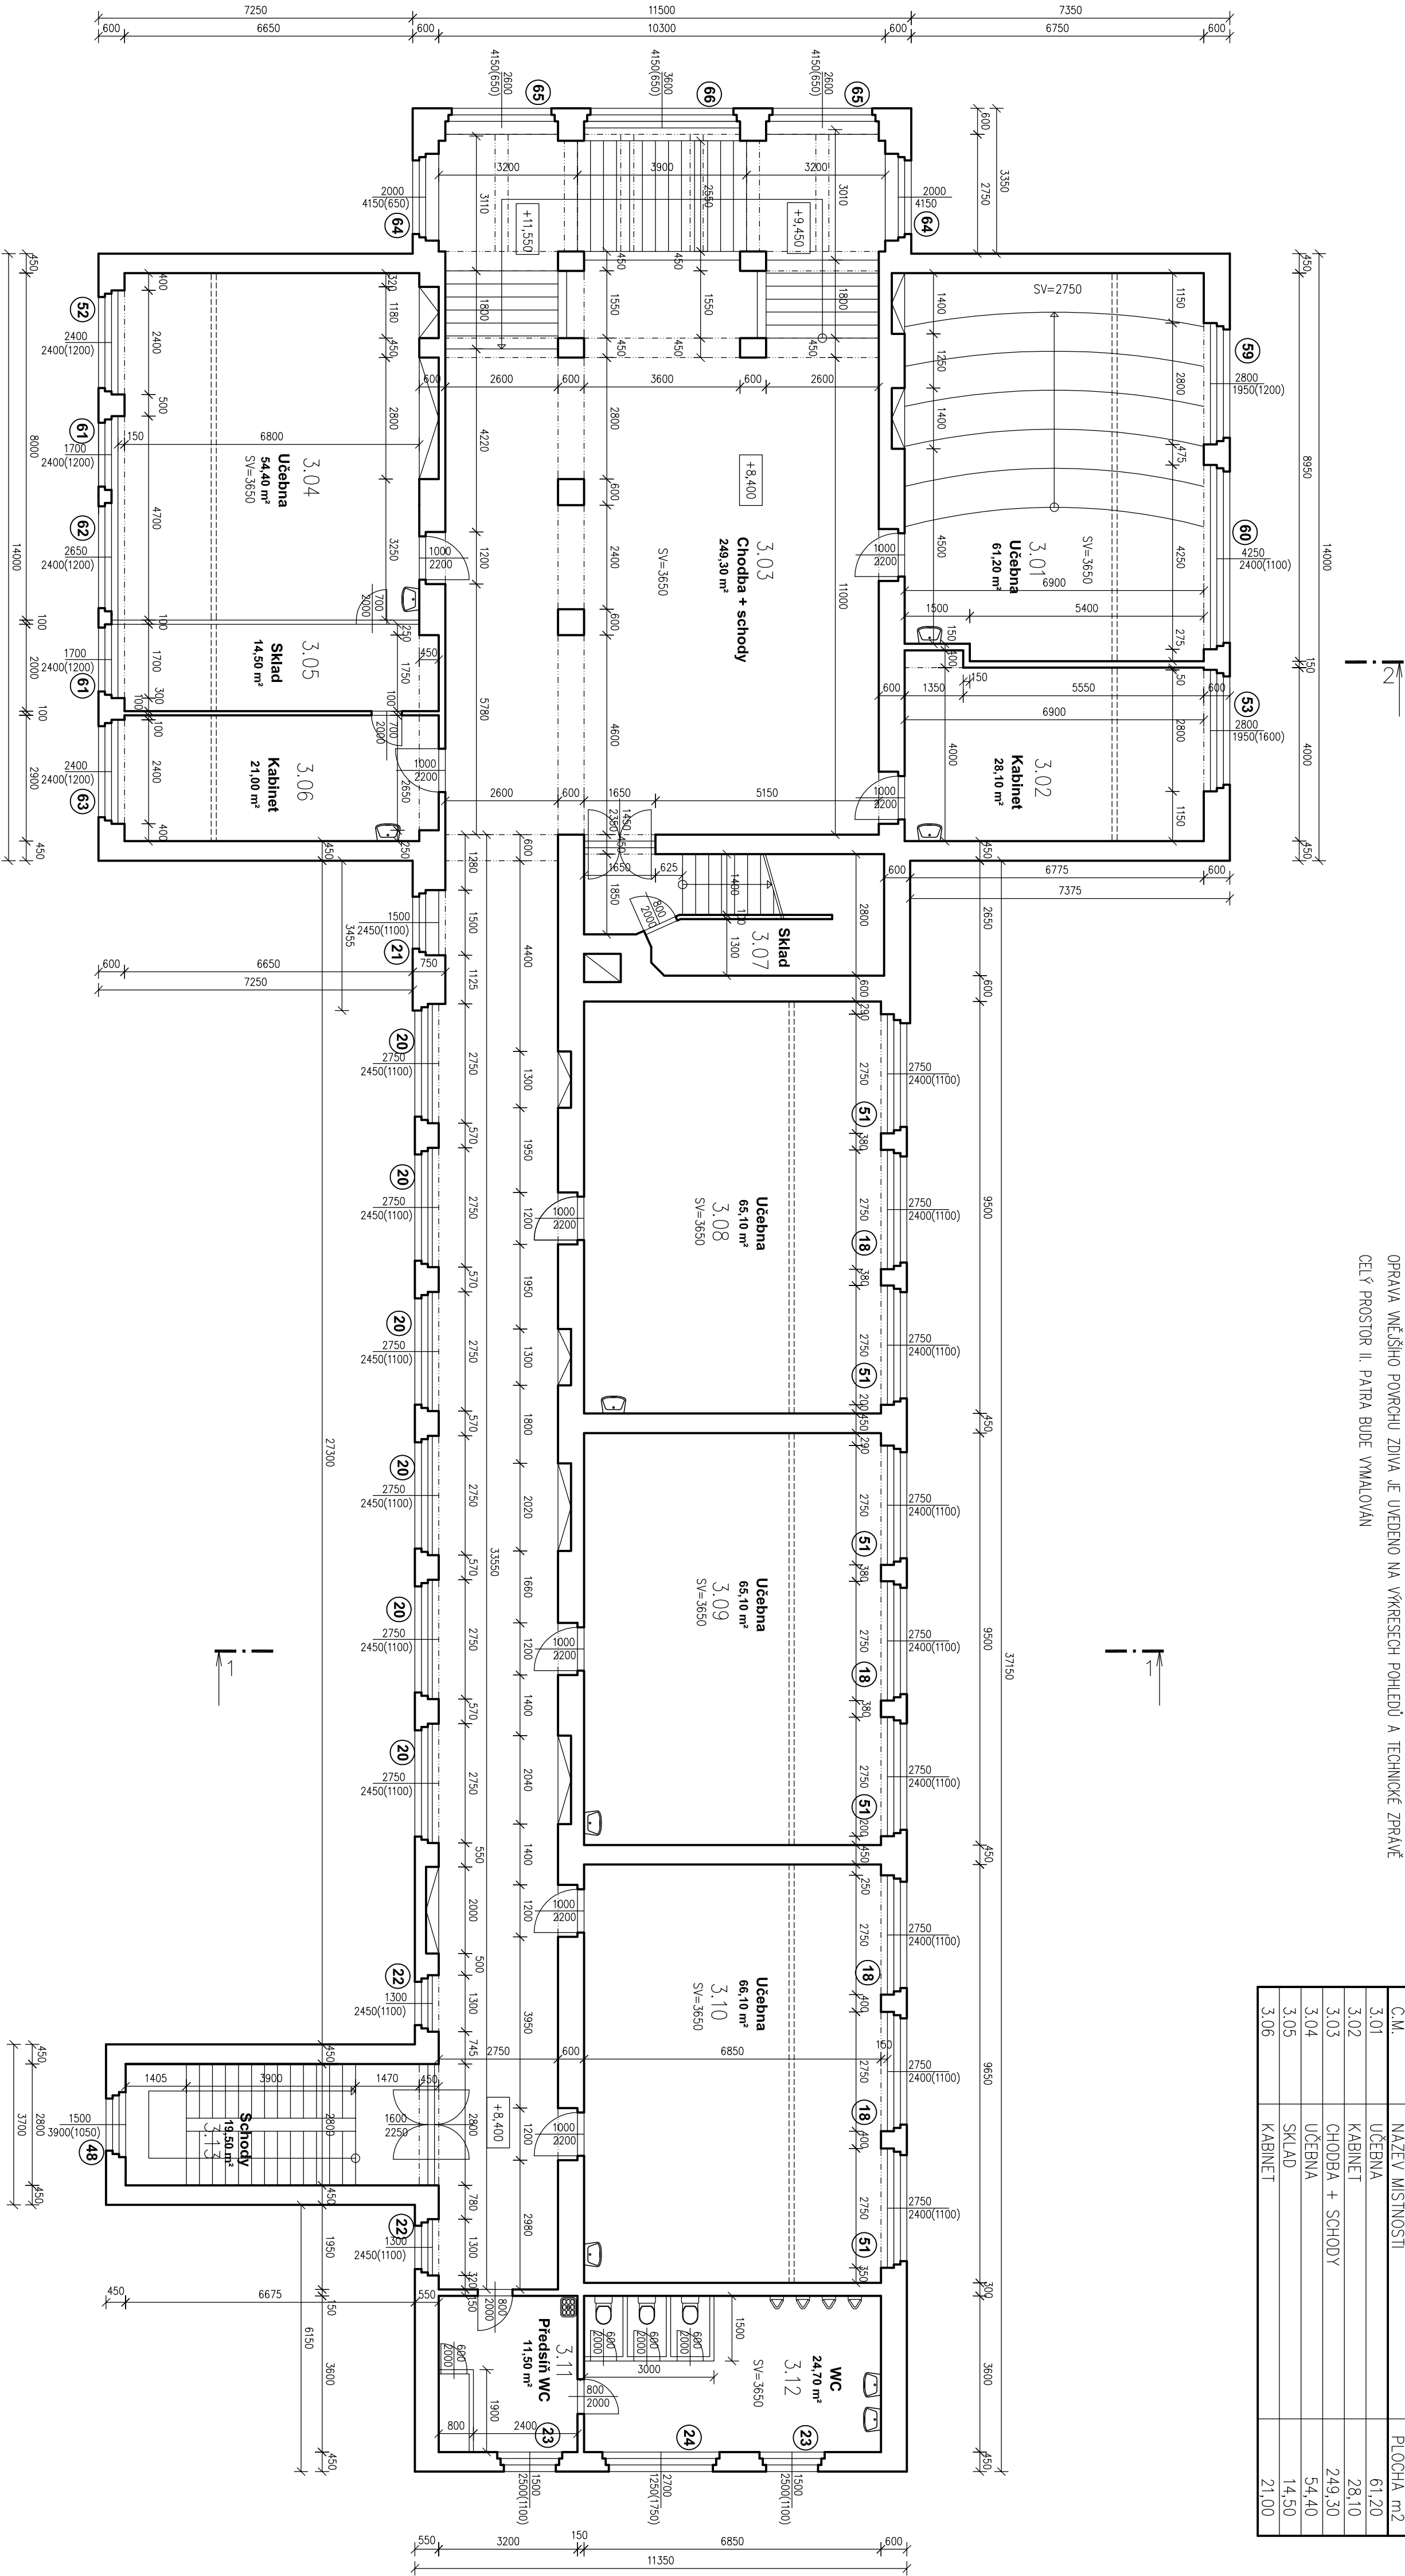

**POZNÁMKA:**  
ROZMĚRY OKEN JSOU UVAŽENY Z VNITŘNÍ STRANY  
OPRAVA VNĚJŠÍHO PORUCHU ŽDVIHA JE UVEDENO NA VÝKRESECH POHLEDŮ A TECHNICKÉ ZPRÁVĚ  
CELÝ PROSTOR II. PATRA BUDE VYMALOVÁN

LEGENDA MÍSTNOSTI		
Č.M.	NAZEV MÍSTNOSTI	PLOCHA m²
3.01	UČEBNA	61,20
3.02	KABINET	28,10
3.03	CHODBA + SCHODY	249,30
3.04	UČEBNA	54,40
3.05	SKLAD	14,50
3.06	KABINET	21,00

3.07	SKLAD	10,20
3.08	UČEBNA	65,10
3.09	UČEBNA	65,10
3.10	UČEBNA	66,10
3.11	PŘEDSÍN WC	11,50
3.12	WC	24,70
3.13	SCHODY	19,50


LEGENDA:


- 1 - (78) DŘEVĚNÁ OKNA
  - D1 - D6 DŘEVĚNÉ VSTUPNÍ DVEŘE
  - B01 - B06 DŘEVĚNÉ BALKONOVÉ DVEŘE
  - M1 - M10 ZÁMEČNÍKOVÉ VÝROBKY
  - Z1 - Z3 ZÁMEČNÍKOVÉ VÝROBKY
  - PP1 ZÁMEČNÍKOVÉ VÝROBKY
  - K1 - K20 KLEMPŘSKÉ VÝROBKY
- OCHRANNA ZASTIĚNÁ Z HRANOLŮ 100/100 OPLAŠTĚNÁ OSB DESKAMI TL 12 mm  
NA ROŠTĚ Z LÁTI 50/50 mm, POLE Š. MAX 2000 mm, V JEDNOM POU OSÁZEJÉ  
PRACOVNÍ DVEŘE Š. 900 mm S RAMENOU ZABÍJENÍ, STĚNA KOTVENÁ DO STŘOPU  
A PODLAHY POMOCÍ OHEINKOVÝCH KOTEV, MALÉ MÍSTNOSTI NEPŘEPÁZOVAT (NAPŘ. WC A POU).

HODNOTY SOUČINITELŮ PŘESTUPU TĚPLA "U" | W/(m².K) |

NÁZEVÝ STAV	U
DŘEVĚNÁ OKNA DVOULITĚ VYPLNĚNÁ (REPLIK) VNĚJŠÍ ZASKLENÍ IZOLAČNÍM DVOUSKLEM	1,10
DŘEVĚNÁ OKNA DVOULITĚ VYPLNĚNÁ (REPLIK) VNĚJŠÍ ZASKLENÍ IZOLAČNÍM DVOUSKLEM	1,10
DŘEVĚNÁ OKNA DVOULITĚ VYPLNĚNÁ (REPLIK) VNĚJŠÍ ZASKLENÍ IZOLAČNÍM DVOUSKLEM	2,20
DŘEVĚNÁ OKNA DVOULITĚ VYPLNĚNÁ (REPLIK) VNĚJŠÍ ZASKLENÍ IZOLAČNÍM DVOUSKLEM	3,20
DŘEVĚNÁ OKNA DVOULITĚ VYPLNĚNÁ (REPLIK) VNĚJŠÍ ZASKLENÍ IZOLAČNÍM DVOUSKLEM	1,10
DŘEVĚNÁ OKNA DVOULITĚ VYPLNĚNÁ (REPLIK) VNĚJŠÍ ZASKLENÍ IZOLAČNÍM DVOUSKLEM	3,20
DŘEVĚNÁ OKNA DVOULITĚ VYPLNĚNÁ (REPLIK) VNĚJŠÍ ZASKLENÍ IZOLAČNÍM DVOUSKLEM	6,50
DŘEVĚNÁ OKNA DVOULITĚ VYPLNĚNÁ (REPLIK) VNĚJŠÍ ZASKLENÍ IZOLAČNÍM DVOUSKLEM	1,20

0,000 ≡ STĚNA, PODLAHA PŘÍZEMÍ ŠKOLNÍ BUDOVY = 346,70 m.n.m.

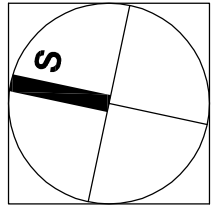

<div><p><b>AZ</b> optimal Historický a moderní</p></div> <div><p><b>Realizace úspor energie - SŠ zahradnická a technická Uliomyšl, Historická budova A</b> T. G. Masaryka 609, 570 13 Uliomyšl</p></div>	výpracoval	J. Zavadil Ing. P. Boudný Ing. J. Mankla Ing. V. Horák	zak. č.		
	ověřil	Ing. Petr Boudný	DPS		
	stavebník	Průběžský kraj, Komenského náměstí 125 520 02 Průběžka - Stará Město	datum	10/2021	
			mřížko	6x A4 1:100	
období	PŮDORYS II. PATRA - NOVÝ STAV		část	D1.1b	č. výkresu NS 04