


VENKOVNÍ SCHODIŠTĚ - ZÁKLADY - NS  
M 1:50

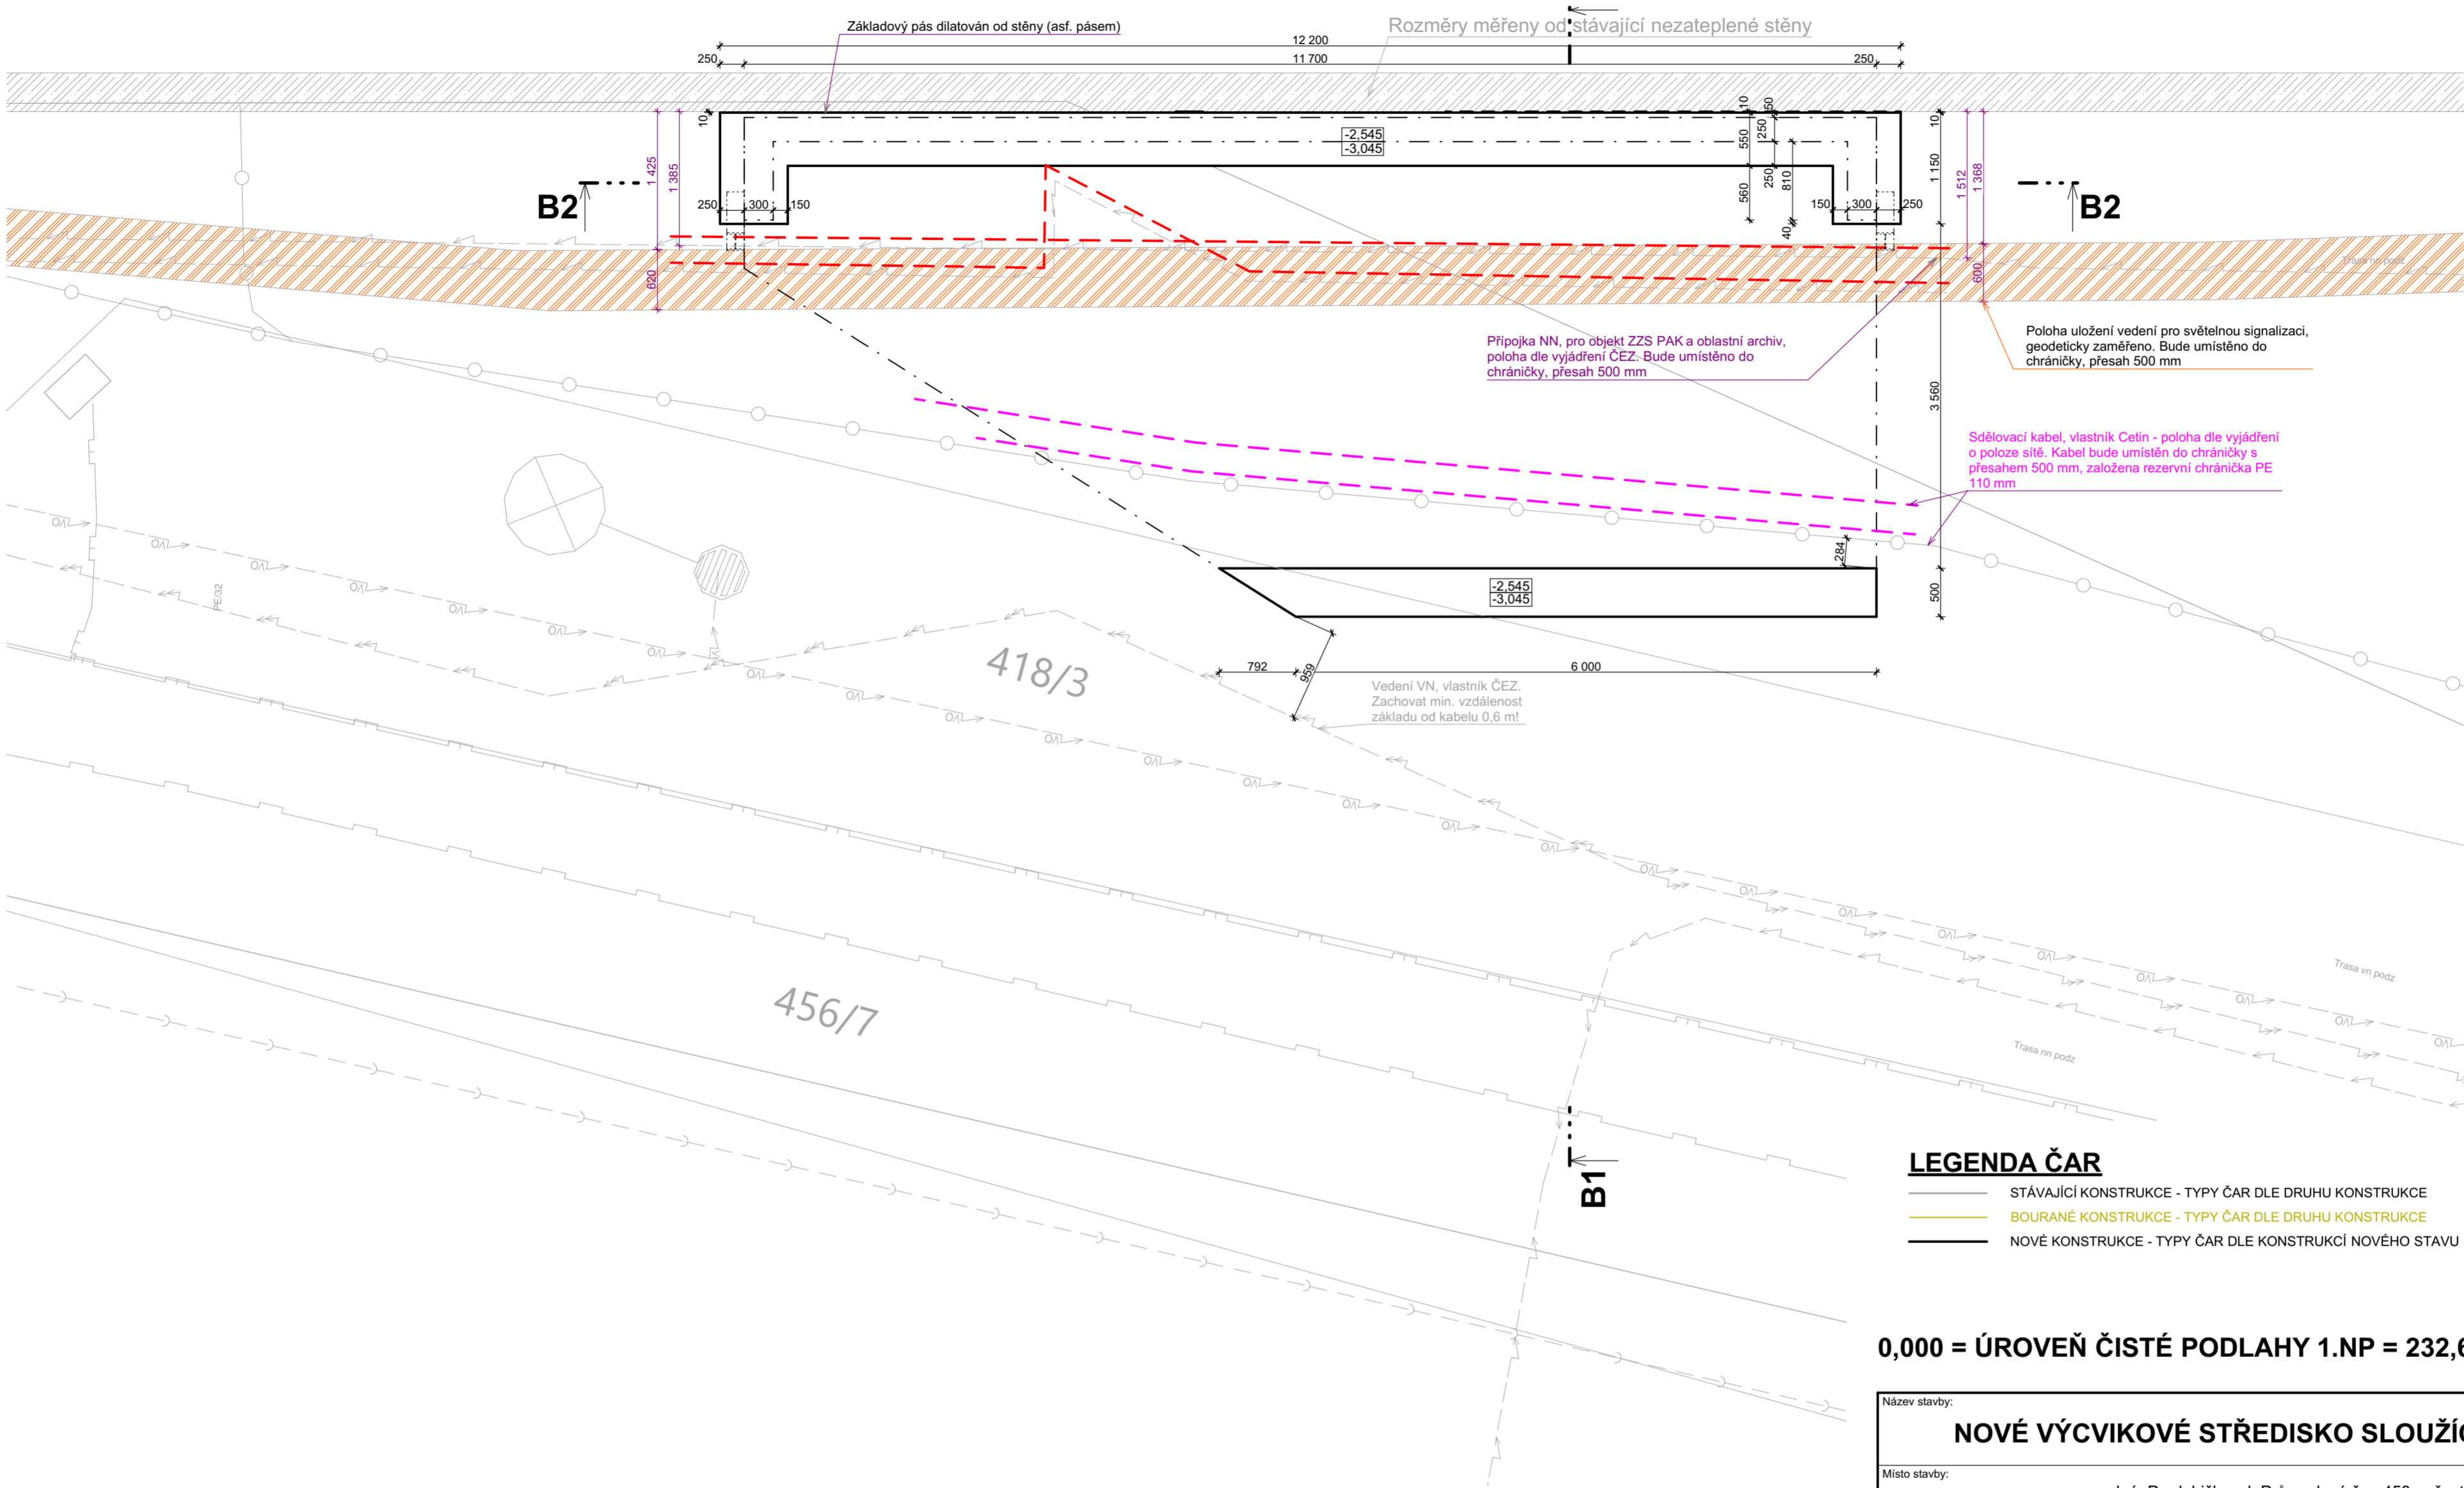

LEGENDA ČAR

- STÁVAJÍCÍ KONSTRUKCE - TYPY ČAR DLE DRUHU KONSTRUKCE
- BOURANÉ KONSTRUKCE - TYPY ČAR DLE DRUHU KONSTRUKCE
- NOVÉ KONSTRUKCE - TYPY ČAR DLE KONSTRUKCÍ NOVÉHO STAVU

0,000 = ÚROVEŇ ČISTÉ PODLAHY 1.NP = 232,650

(NOVE KCE)  
**POZNÁMKA:**  
- NOVÉ ŽELEZOBETONOVÉ SCHODIŠTĚ - BETON C30/37, VÝZTUŽ B5005, NOSNÁ KCE STŘECHY Z OCELOVÝCH PROFILŮ - S235 (VIZ D1-02-2.01 - SKŘ)  
- OBKLAD SCHODIŠTĚ - TRYSKANÁ ŽULA tl. 30 mm  
- ZÁBRADLÍ - NEREZOVÁ KONSTRUKCE, VÝPLŇ Z NEREZOVÉHO PLETIVA/SÍTĚ

Název stavby:					NOVÉ VÝCVIKOVÉ STŘEDISKO SLOUŽÍCÍ SLOŽKÁM IZS						
Místo stavby:					k.ú. Pardubičky, ul. Průmyslová č.p. 450, p.č. st. 1360						
Objednatel:					Zdravotnická záchránná služba Pardubického kraje, Průmyslová 450, 53003 Pardubice-Pardubičky						
Generální projektant:			Ing. Ivo Junek, Míru 786/26, 571 01 Mor. Třebová			Autorizační razítko: 					
Autor návrhu:			Ing. Arch. Karel Šrámek, Ing Arch. Hanka Soviš								
HIP:			Miroslav Stejskal								
Projektant:			Ing. František Kladiwa								
Zodp. projektant:			Ing. Ivo Junek								
Kraj:		Pardubický		Formát		4 A4		Číslo zakázky:		B0823	
Stav. úřad:		Stavební úřad Pardubice		Revize:		00		Datum		6/2024	
Stupeň PD:					DOKUMENTACE PRO POVOLENÍ A PROVÁDĚNÍ STAVBY						
D1-02-1 ARCHITEKTONICKO STAVEBNÍ ŘEŠENÍ								Označení přílohy:		Číslo paré:	
D1-02-1 ARCHITEKTONICKO STAVEBNÍ ŘEŠENÍ								D1-02-1.03			
Obsah přílohy:								Měřítko:			
VENKOVNÍ SCHODIŠTĚ - ZÁKLADY - NS								1:50			