


LEGENDA: Přesný typ zařizovacích předmětů určí investor montážní firmě na základě předložených vzorů.		
KL	Keramický zvláštní klozet, montážní prvek pro We (instalace do zdi) se splachovací nádrží a rohovým ventilem, sedátko, zukořizlační podložka	
U1	Keramické umyvadlo, šířka 550 mm, sifon DN 40, 2x rohový ventil DN 15 (600 mm nad podlahou), stojánkové pákové baterie	
S1	Sprchový kout + dveře, nerezový sprchový podlahový žlab délky 650 mm, stavební výška 70–96 mm, se zápchovou uzávěrkou, vodorovný odtok Ø40 mm, nerezový perforovaný rošt + podomítková sprchová baterie DN 15, komplet baterie, ruční sprcha 1,25 m nad podlahou, pevná sprchová hlavice 2,2 m nad podlahou	
S2	Sprchový kout + dveře, nerezový sprchový podlahový žlab délky 750 mm, stavební výška 70–96 mm, se zápchovou uzávěrkou, vodorovný odtok Ø40 mm, nerezový perforovaný rošt + podomítková sprchová baterie DN 15, komplet baterie, ruční sprcha 1,25 m nad podlahou, pevná sprchová hlavice 2,2 m nad podlahou	
V	Nová zvláštní keramická výlevka s mřížkou, montážní prvek pro výlevky (instalace do zdi) se splachovací nádrží a rohovým ventilem, nástěnná pákové baterie s prodlouženým ramínkem DN 15x150 mm (1000 mm nad podlahou)	
	— Nové potrubí teplé vody, plastové potrubí PP–RCT	
	— Nové potrubí studené vody, plastové potrubí PP–RCT	
	— Stávající plastové potrubí teplé vody	
	— Stávající plastové potrubí studené vody	
	— Stávající plastové potrubí cirkulace teplé vody	
KK	— Uzavírací kulový kohout	
VK	— Vypouštěcí ventil	
TRV	— Termostatický vyeřezovací ventil s termostatickým by–passem pro termickou dezinfekci s oteplením teplotou 65°C, teplotu cirkulace nastavit podle stávajících termostatických ventilů	
vypracoval	Kastroval Ondřej Balihar	TZB KOMPLET s.r.o. Novoměstská 960, 537 01 Chrudim IČO 288 08 568, www.projekty-chronim.cz tel.: 602 331 486, tzbkomplety@chronim.cz
investor	Pardubický kraj, Komenského nám. 125, 532 11 Pardubice IČ: 70892822	
akce	DM A ŠJ PARDUBICE REKONSTRUKCE SOCIÁLNÍHO ZAŘÍZENÍ GORKÉHO 350, PARDUBICE–ZELENÉ PŘEDMĚSTÍ	
období výkresu	VODOVOD – IZOMETRIE	
		číslo výkresu D.1.4.1.b.–V6

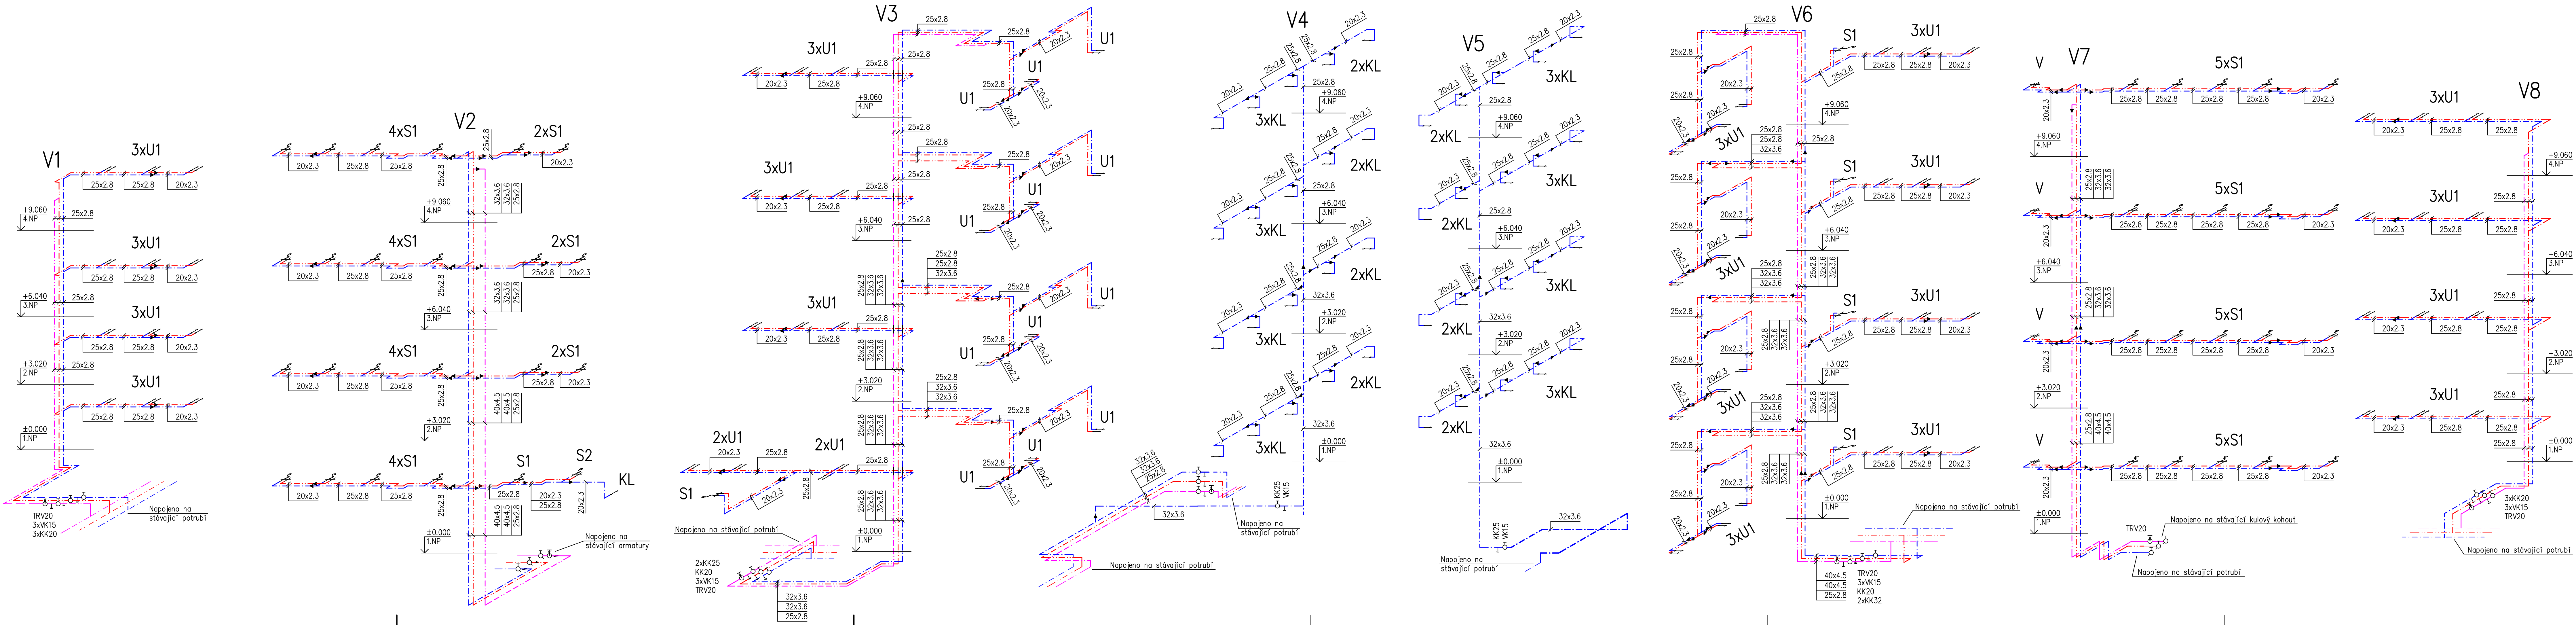

KL

U1

S1

S2

V

LEGENDA:

Přesný typ zařizovacích předmětů určí investor montážní firmě na základě předložených vzorů.

Keramický zvláštní klozet, montážní prvek pro We (instalace do zdi) se splachovací nádrží a rohovým ventilem, sedátko, zukořizlační podložka

Keramické umyvadlo, šířka 550 mm, sifon DN 40, 2x rohový ventil DN 15 (600 mm nad podlahou), stojánkové pákové baterie

Sprchový kout + dveře, nerezový sprchový podlahový žlab délky 650 mm, stavební výška 70–96 mm, se zápchovou uzávěrkou, vodorovný odtok Ø40 mm, nerezový perforovaný rošt + podomítková sprchová baterie DN 15, komplet baterie, ruční sprcha 1,25 m nad podlahou, pevná sprchová hlavice 2,2 m nad podlahou

Sprchový kout + dveře, nerezový sprchový podlahový žlab délky 750 mm, stavební výška 70–96 mm, se zápchovou uzávěrkou, vodorovný odtok Ø40 mm, nerezový perforovaný rošt + podomítková sprchová baterie DN 15, komplet baterie, ruční sprcha 1,25 m nad podlahou, pevná sprchová hlavice 2,2 m nad podlahou

Nová zvláštní keramická výlevka s mřížkou, montážní prvek pro výlevky (instalace do zdi) se splachovací nádrží a rohovým ventilem, nástěnná pákové baterie s prodlouženým ramínkem DN 15x150 mm (1000 mm nad podlahou)

</