


LEGENDA:

Nové měděné přírodní potrubí
Nové měděné zpětné potrubí

LEGENDA OTOPNÝCH TĚLES:

103-1 číslo NOVÉHO otopného tělesa
počet desek a vlnová mezí deskami
výška otopného tělesa v cm
délka otopného tělesa v cm
21-050060-60 typ otopného tělesa (60-ventil kompaktní, 60Z-ventil kompaktní pozinkovaný)
rohové šrouby DN 15
typ šroubení otopného tělesa

Poznámka: Demontované otopné tělesa budou včetně armatur a příslušného přípojovacího potrubí.

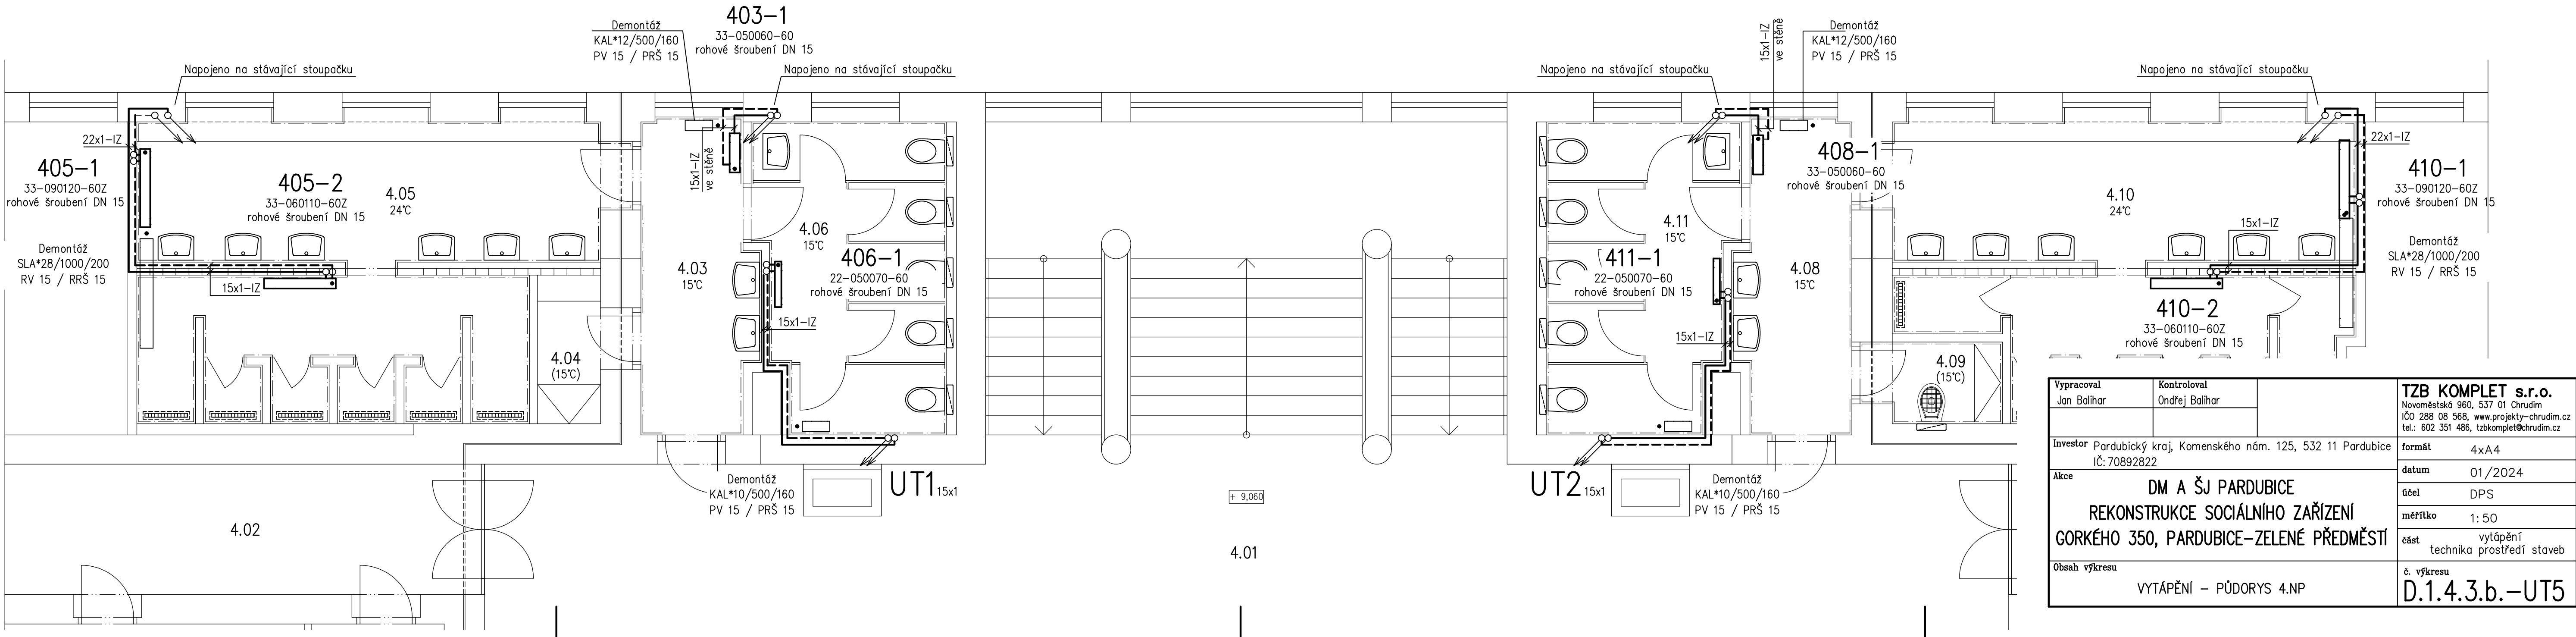

LEGENDA:

Nové měděné přírodní potrubí
Nové měděné zpětné potrubí

LEGENDA OTOPNÝCH TĚLES:

103-1 číslo NOVÉHO otopného tělesa
počet desek a vlnová mezí deskami
výška otopného tělesa v cm
délka otopného tělesa v cm
21-050060-60 typ otopného tělesa (60-ventil kompaktní, 60Z-ventil kompaktní pozinkovaný)
rohové šrouby DN 15
typ šroubení otopného tělesa

Poznámka: Demontované otopné tělesa budou včetně armatur a příslušného přípojovacího potrubí.

