


KOORDINAČNÍ SITUAČNÍ VÝKRES 1
M1:500



LEGENDA NÁVRHU

- NÁVRH OSY
- RŮZNÁ SPÁRA V NÁPOJENÍ
- SILNIČNÍ SVODIDLA
- DOPRAVNÍ BEZPEČNOSTNÍ ZABRADLÍ
- ROZHLEDOVÉ TROJHEHLNÍKY
- OPĚRNÉ ZDI
- GABIONY
- SO 483 – KABELOVÉ TRASY
- SO 431 – PŘELOŽKA CETIN

LEGENDA OBRUBNÍKŮ:

- SILNIČNÍ OBRUBA – PODSTUPNICE S VÝŠKOVÝM ROZDÍLEM 100-150 mm
- SMĚŇENÁ SILNIČNÍ OBRUBA – PODSTUPNICE S VÝŠKOVÝM ROZDÍLEM 20 mm
- SMĚŇENÁ SILNIČNÍ OBRUBA – PODSTUPNICE S VÝŠKOVÝM ROZDÍLEM 50 mm
- SILNIČNÍ BEZBARIÉROVÁ ZASTÁVKOVÁ OBRUBA – PODSTUPNICE S VÝŠKOVÝM ROZDÍLEM 200 mm
- CHODNÍKOVÁ OBRUBA – PODSTUPNICE S VÝŠKOVÝM ROZDÍLEM 200 mm

LEGENDA PLOCH:

- KONSTRUKCE A
- KONSTRUKCE B – NOVÁ DLAŽEBNÍ CHODNÍKOVÁ KONSTRUKCE
- KONSTRUKCE C – POKRYTÍ PŘI VSTUPNÍ HRANĚ AUTOBUSOVÉ ZAST.
- VARNÝ A SIGNÁLNÍ PÁS DLE VYHL. Č. 398/2009 Sb.
- ODVOZOVACÍ RIGOL – MONOLITICKÝ ŽLABEK
- STUPNĚNÉ NÁPOJENÍ NA STÁVAJÍCÍ STAV
- NEZPEVNĚNÁ KRAJNICE (ZPEVNĚN) Z R-MATERÁLU (40 R 0/8)
- NEZPEVNĚNÁ KRAJNICE (ZPEVNĚN) ZE ŠTĚRKODRŽI
- TERÉNNÍ ÚPRAVY / OHNUSOVÁNÍ A OSETÍ
- LEMOVÁNÍ VARNÝCH A SIGNÁLNÍCH PÁSŮ Z PŘÍLAŽKOVÉ DESKY
- DLAŽBA Z LOMOVÉHO KAMENE NEBO BETONOVÉHO LŮŽE

SO/PS	Název PS, SO	Vlastník / správce	Investor
SO 101	Komunikace II/360 v km 8,500 - 10,455	Pardubický kraj / SÚS PK	Pardubický kraj
SO 110	Křižovatka II/360 a MK v km 8,735	Pardubický kraj / SÚS PK	Pardubický kraj
SO 121	Sjezdy	Jednotliví vlastníci	Pardubický kraj
SO 134	Chodníky a nástupiště	Obec Hnátnice	Pardubický kraj
SO 181	Přechodné dopravní značení	zhotovitel stavby	Pardubický kraj
SO 191	Trvalé dopravní značení	Pardubický kraj / SÚS PK	Pardubický kraj
SO 251	Gabionová zábrubní zeď	Pardubický kraj / SÚS PK	Pardubický kraj
SO 252	Opěrné zdi pro svodidla	Pardubický kraj / SÚS PK	Pardubický kraj
SO 001	Připrava území	Pardubický kraj / SÚS PK	Pardubický kraj
SO 431	Přeložka nadzemního sdělovacího vedení CETIN	CETIN a.s.	Pardubický kraj
SO 483	Kabelové trasy Pardubický kraj	Pardubický kraj	Pardubický kraj
SO 801	Inventarizace dřevin, sadové úpravy, rekultivace	Pardubický kraj / SÚS PK	Pardubický kraj
SO 901	Pomocné dopravní stavby a opatření	Jednotliví vlastníci komunikace	Pardubický kraj

03

02

01

ZMĚNA

AKTUALIZACE PDPS 2025

POPIS

09/2025

DATUM

ING. IVAN ŠÍR

PROJEKTOVÁNÍ DOPRAVNÍCH STAVEB S Z R.O.

Haškova 1714/3, 500 02 Hradec Králové, tel: +420 603 181 473, sir@sirvan.cz, www.sirvan.cz

IČ: 259 62 914

Pardubický kraj

Komenského náměstí 125, 531 11 Pardubice

IČ: 70892822 / DIČ: CZ 70892822

Modernizace silnice II/360

Landšperk - Dolní Dobrouč

■ kraj:

Pardubický

■ MÚ / OU:

Landšperk

■ stupeň utajení:

bez utajení

■ datum:

09/2023

■ zákazkové číslo:

019019

■ stupeň PD:

PDPS

■ odpovědný projektant stavby:

Ing. Ivan Šír

■ odpovědný projektant objektu:

Ing. Jan Fiala

■ vypracoval:

Ing. Tomáš Doležal

■ kontroloval:

Ing. Jan Fiala

■ změna číslo:

00

■ měřítko:

1:500

SITUAČNÍ VÝKRESY

KOORDINAČNÍ SITUAČNÍ VÝKRES 1

C.

3.1