

03		
02		
01	AKTUALIZACE PDPS 2025	09/2025
ZMĚNA	POPIS	DATUM



ING. IVAN ŠÍR

PROJEKTOVÁNÍ DOPRAVNÍCH STAVEB CZ s.r.o.
Haškova 1714/3, 500 02 Hradec Králové, tel: +420 603 181 473, sir@sirivan.cz, www.sirivan.cz

IČ: 259 62 914

Pardubický kraj
Komenského náměstí 125, 532 11 Pardubice
IČ: 70892822 / DIČ: CZ 70892822



Modernizace silnice II/360 Lanšperk - Dolní Dobrouč

■ kraj:
Pardubický

■ MÚ / OU:
Lanšperk

■ stupeň utajení:
bez utajení

■ datum:
09/ 2023

■ zakázkové číslo:
O19010

■ stupeň PD:
PDPS

■ odpovědný projektant stavby:
Ing. Ivan Šír

■ odpovědný projektant objektu:
Ing. Jan Fiala

■ vypracoval:
Ing. Tomáš Doležal

■ kontroloval:
Ing. Jan Fiala

■ změna číslo:
00

■ měřítko:
1:100

Šír
Fiala

Fiala

SO 252 - OPĚRNÉ ZDI PRO SVODIDLA


D.1.2.2.

PRACOVNÍ ŘEZY SO 252

5


SO 252.1
M1:100

ŘEZ 31
km 9,000 00

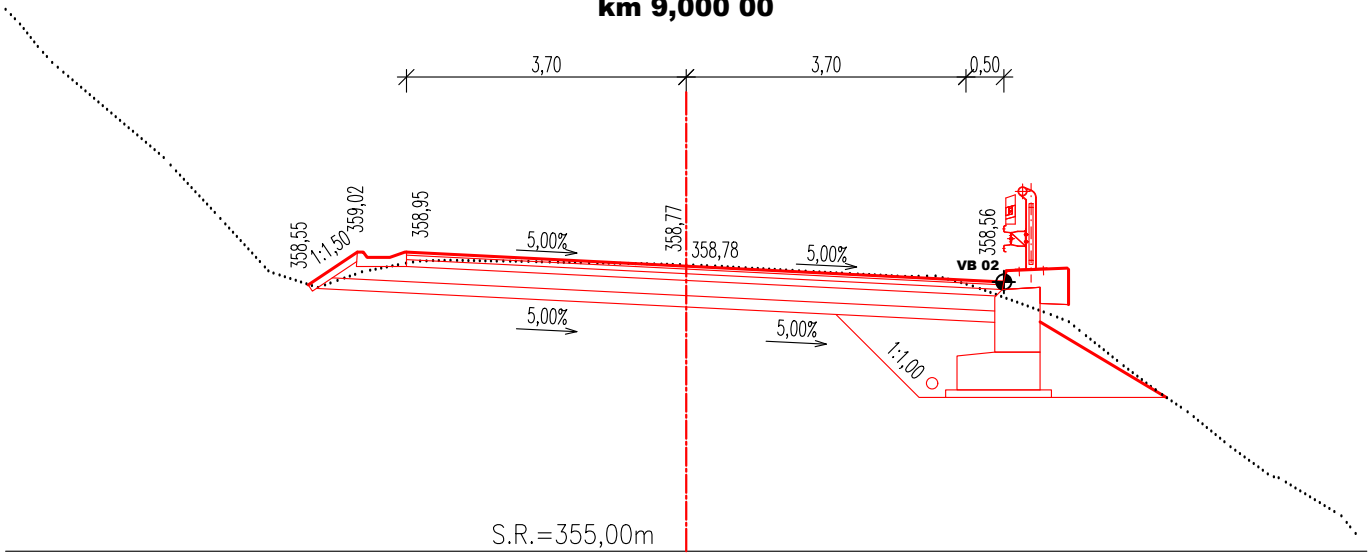


SO 252.2
M1:100


ŘEZ 43
km 9,240 00

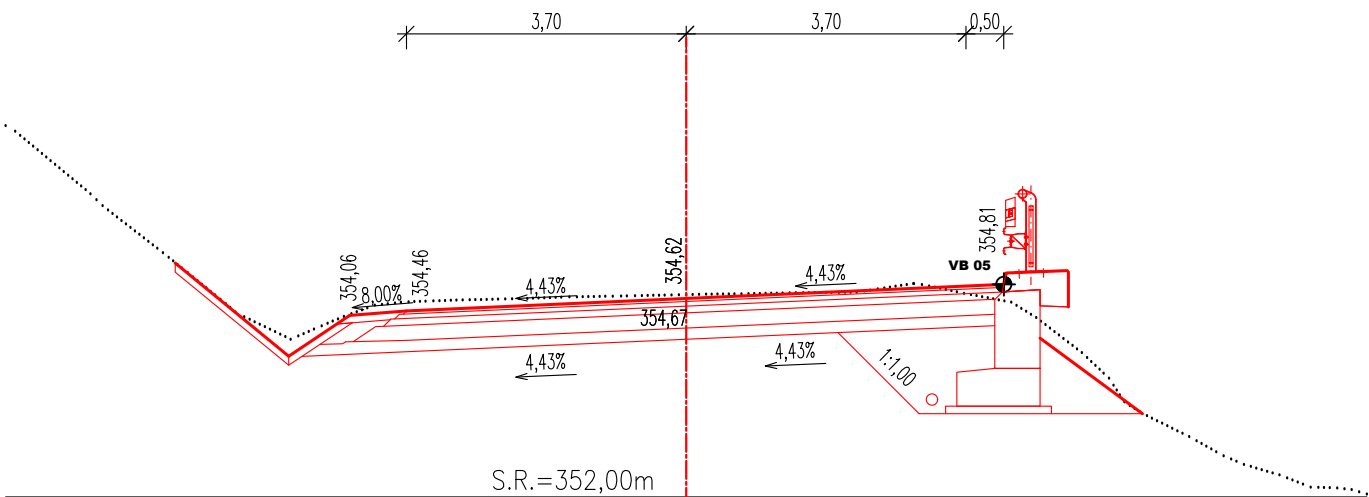


ŘEZ 55
km 9,480 00

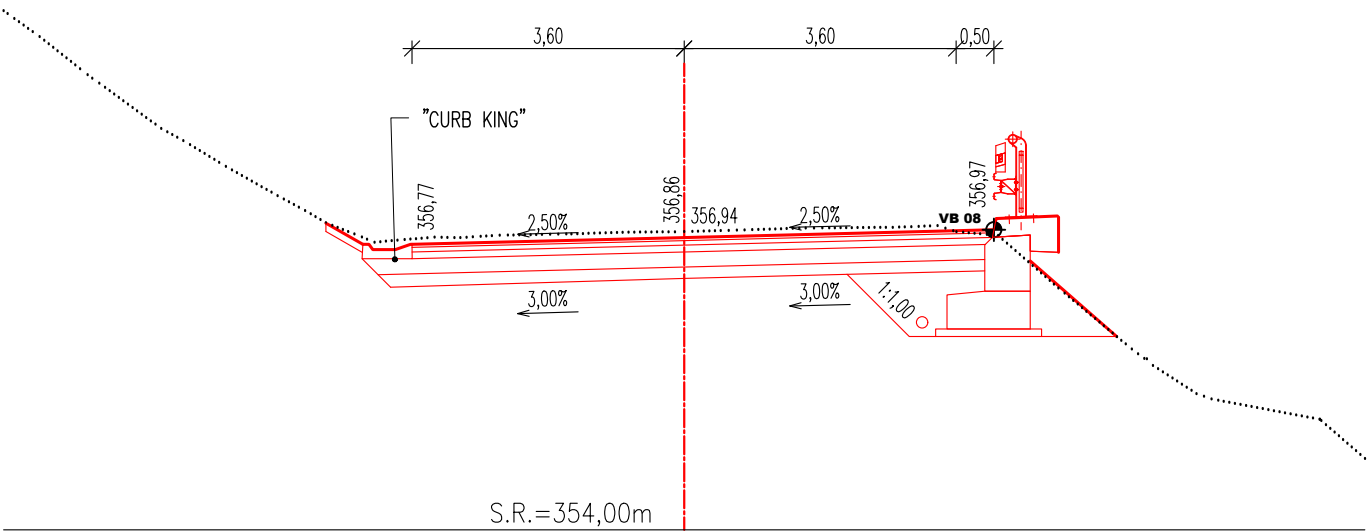


ŘEZ 56
km 9,500 00

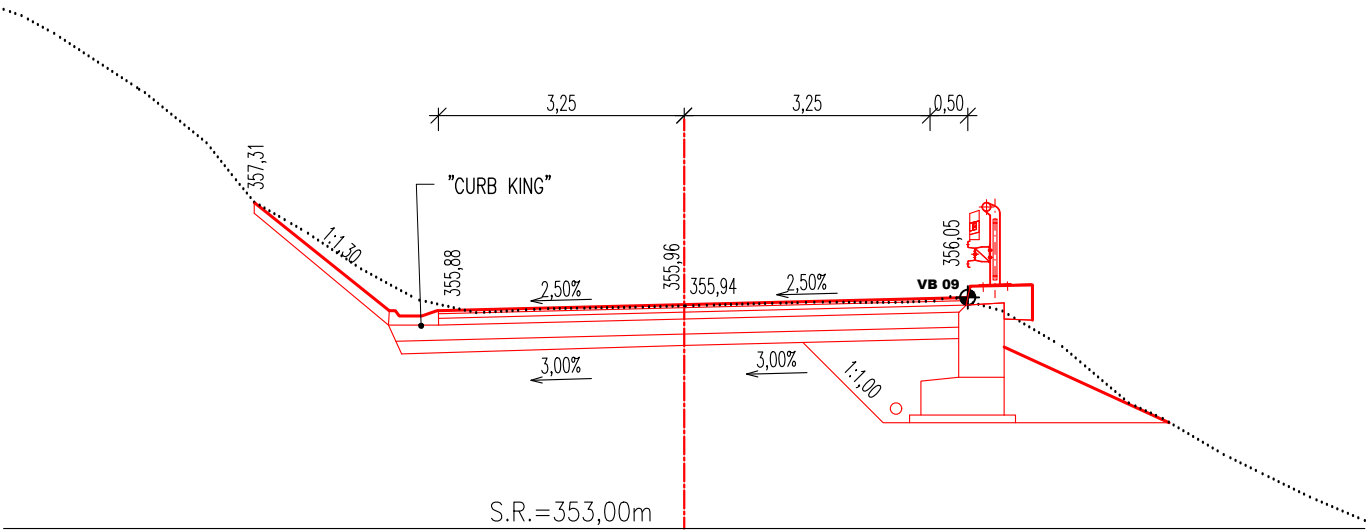


ŘEZ 57
km 9,520 00

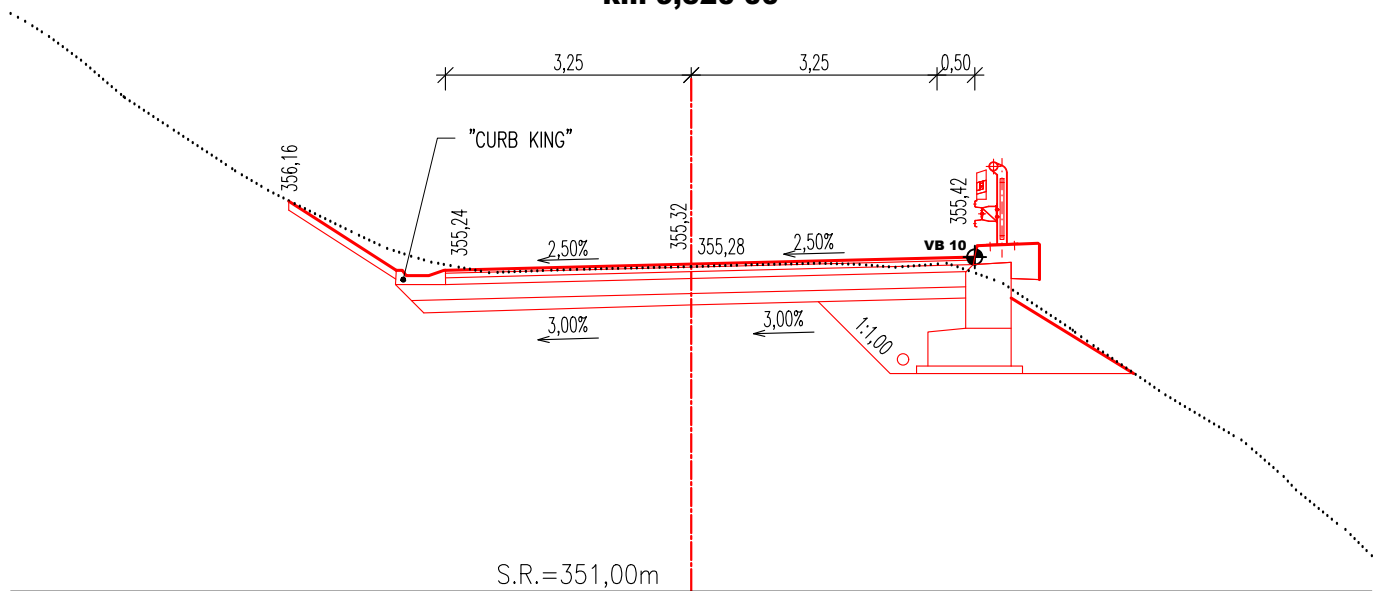


ŘEZ 58
km 9,540 00

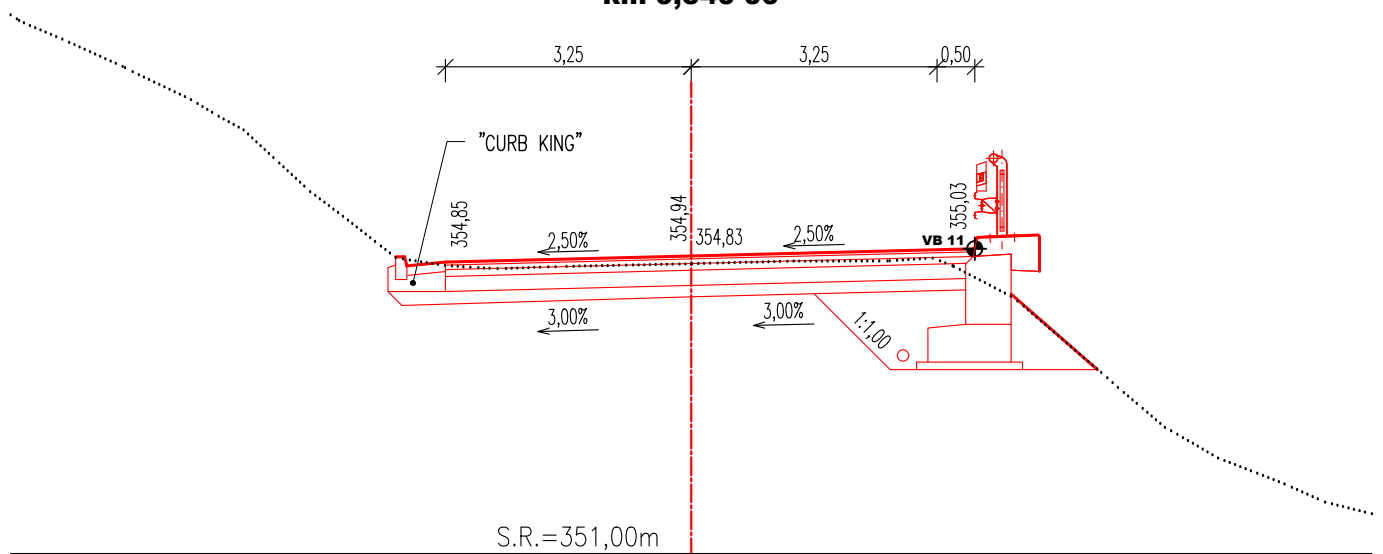


ŘEZ 59
km 9,560 00

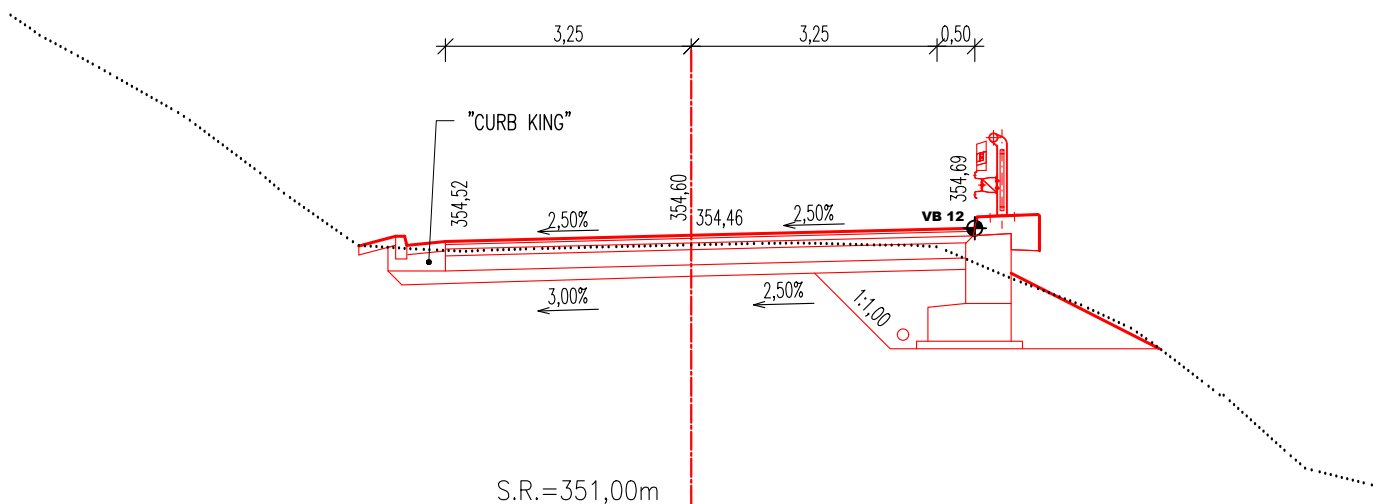


ŘEZ 60
km 9,580 00

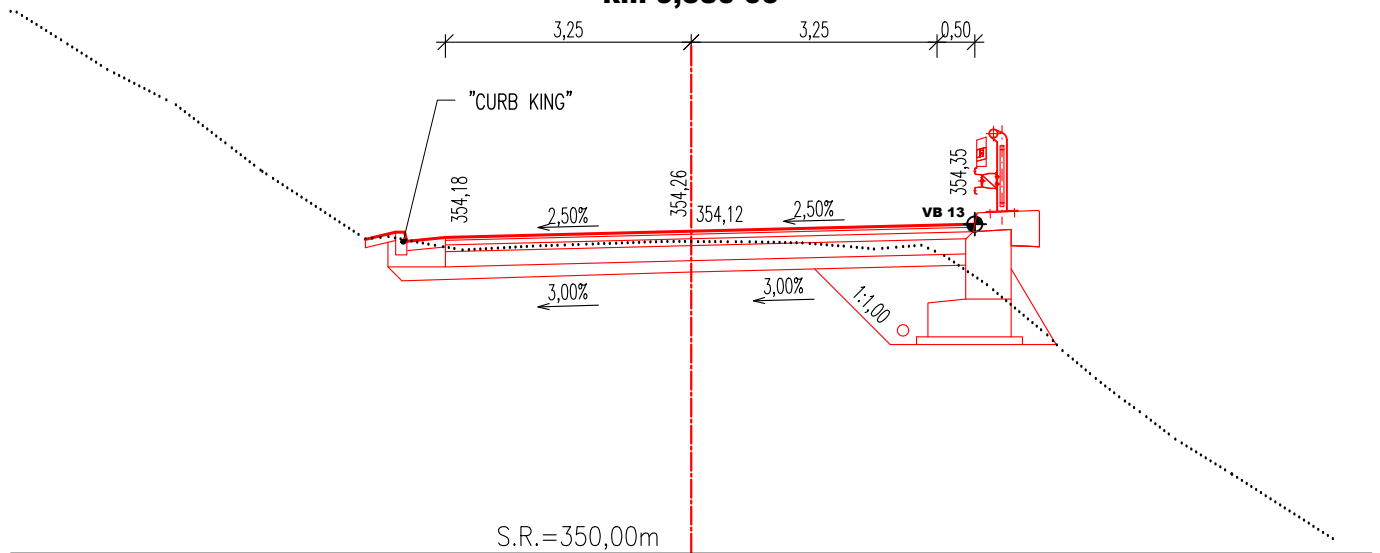


ŘEZ 61
km 9,600 00

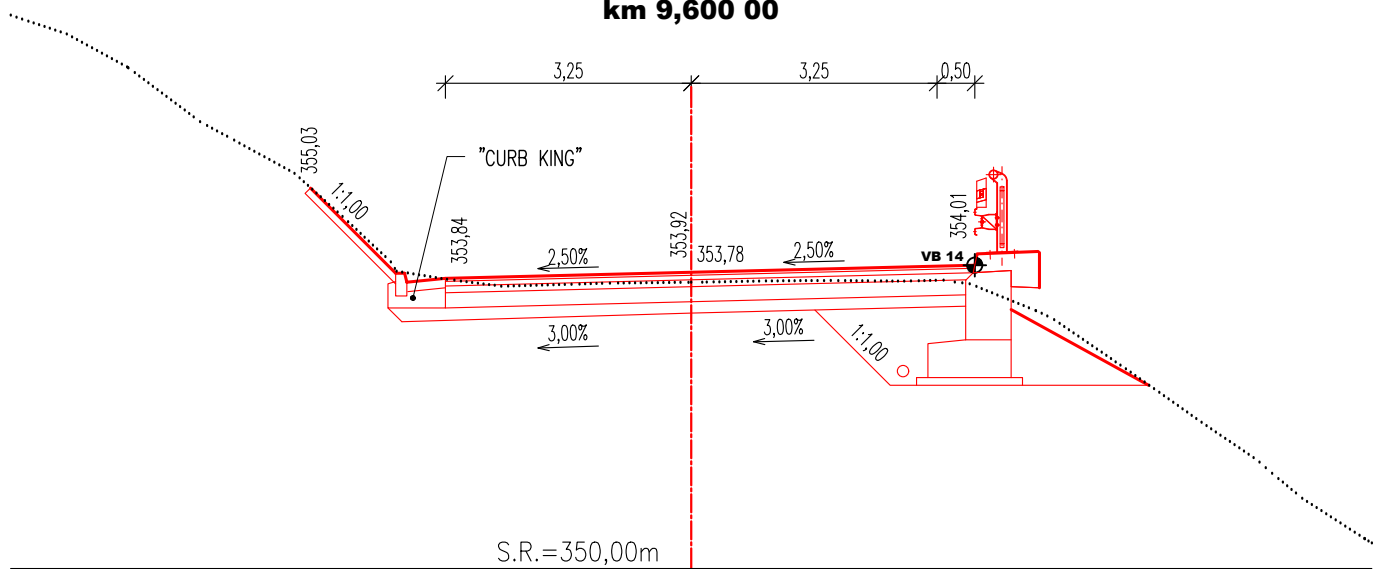


ŘEZ 62
km 9,620 00

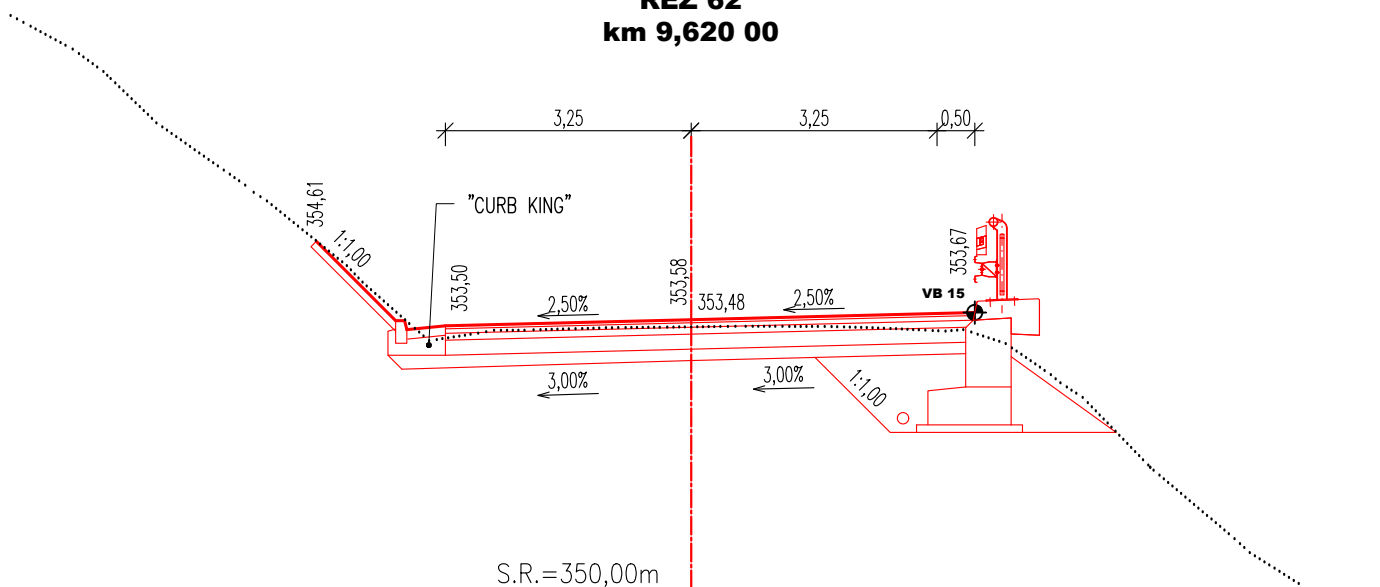


ŘEZ 63
km 9,640 00

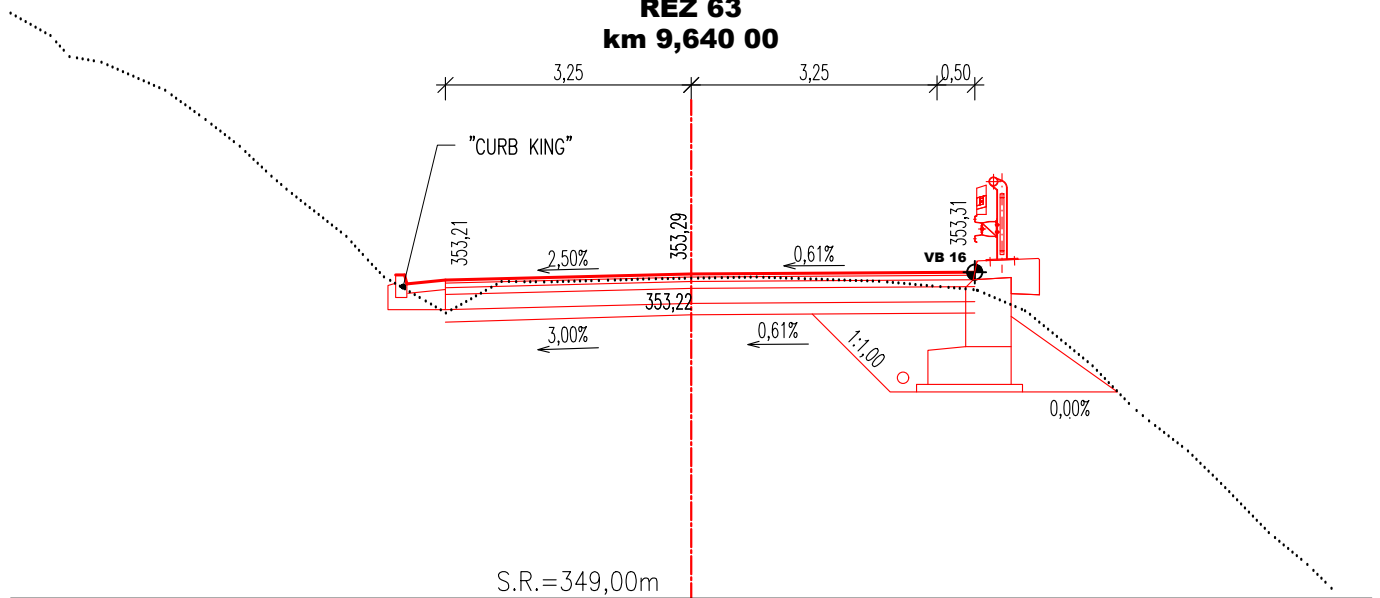


ŘEZ 64
km 9,660 00

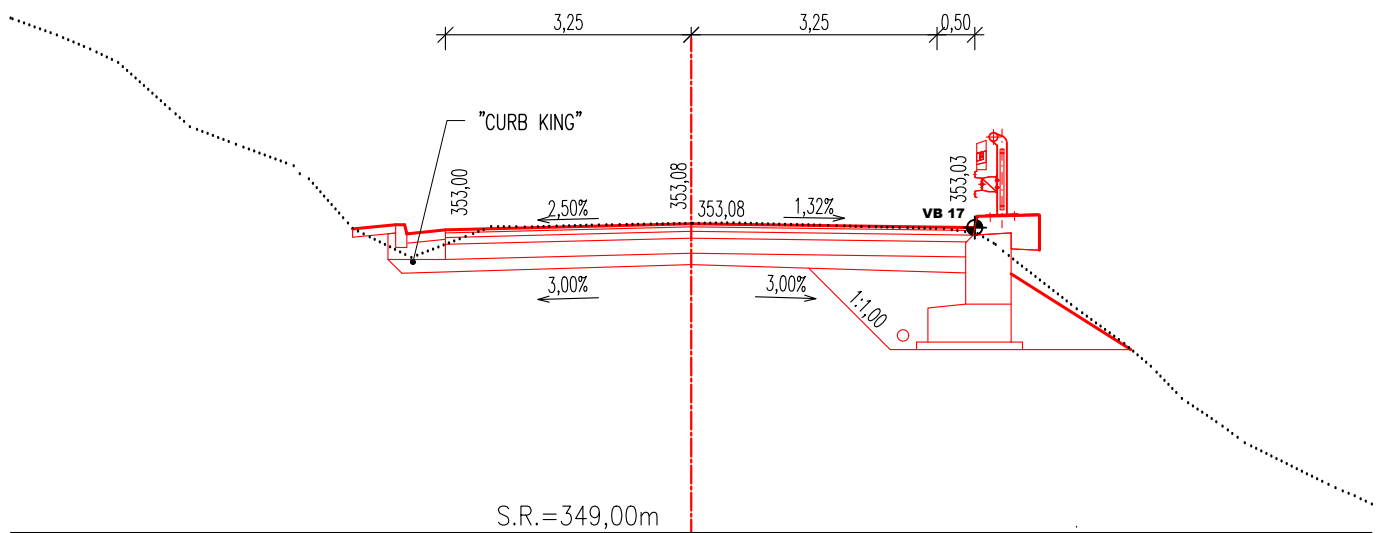


ŘEZ 65
km 9,680 00

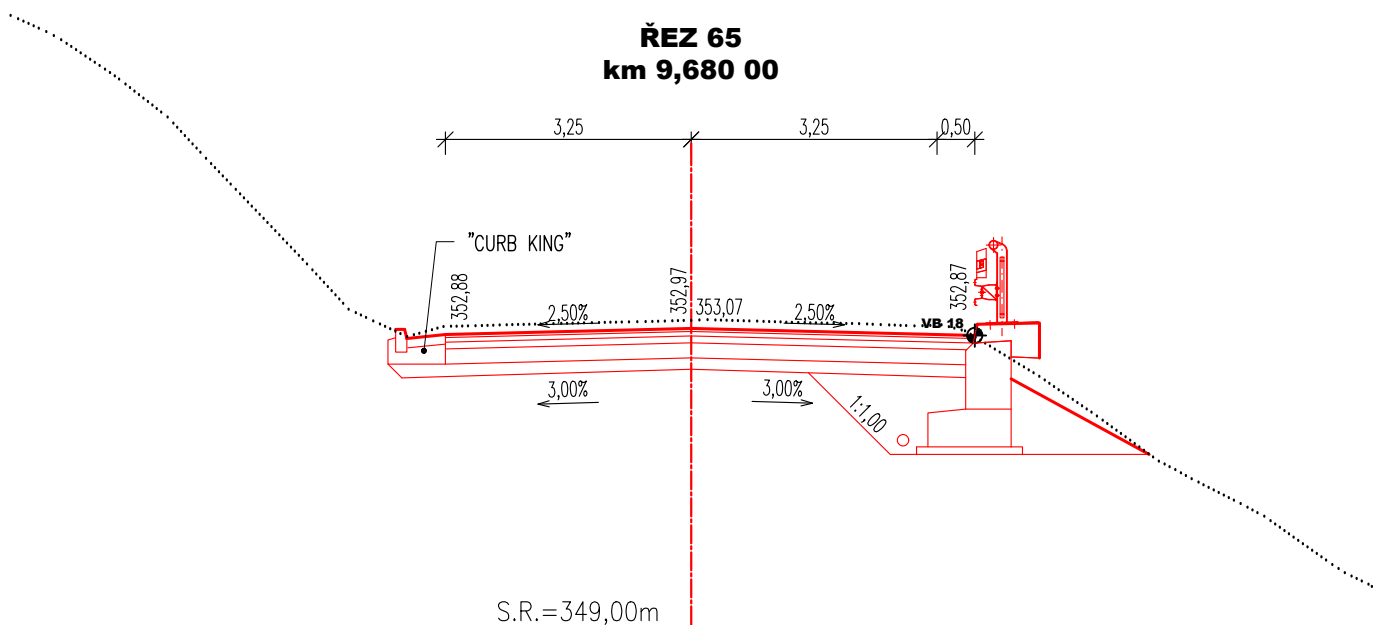


ŘEZ 66
km 9,700 00

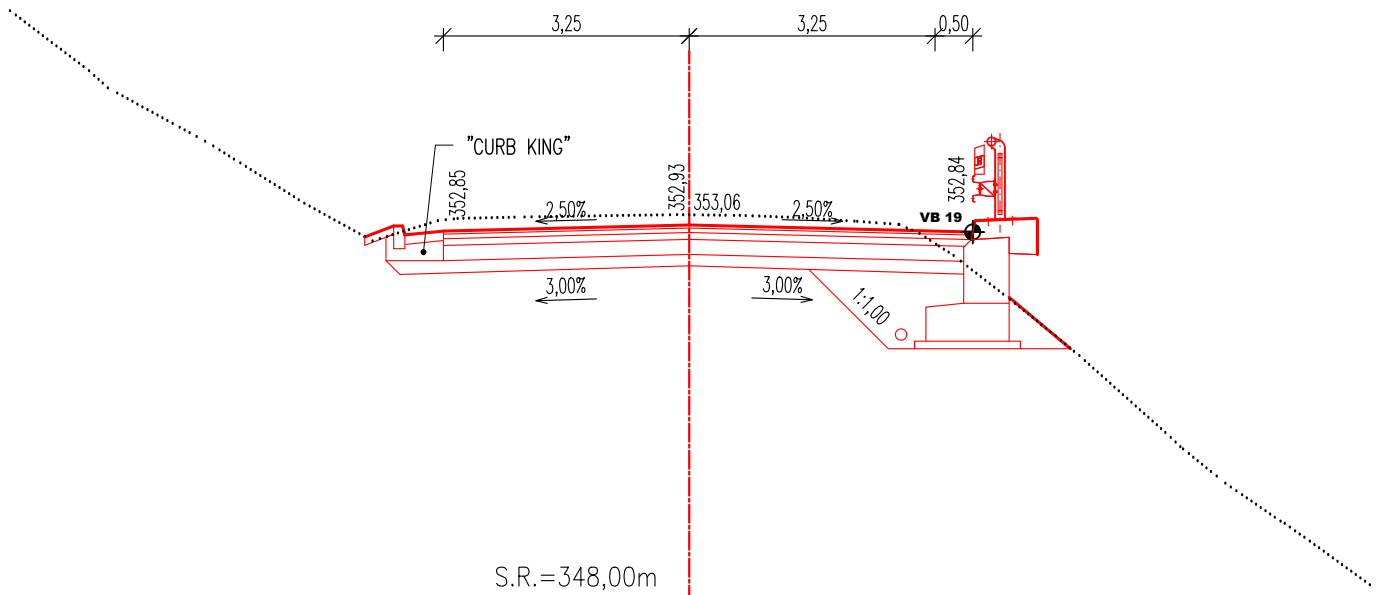


ŘEZ 67
km 9,720 00

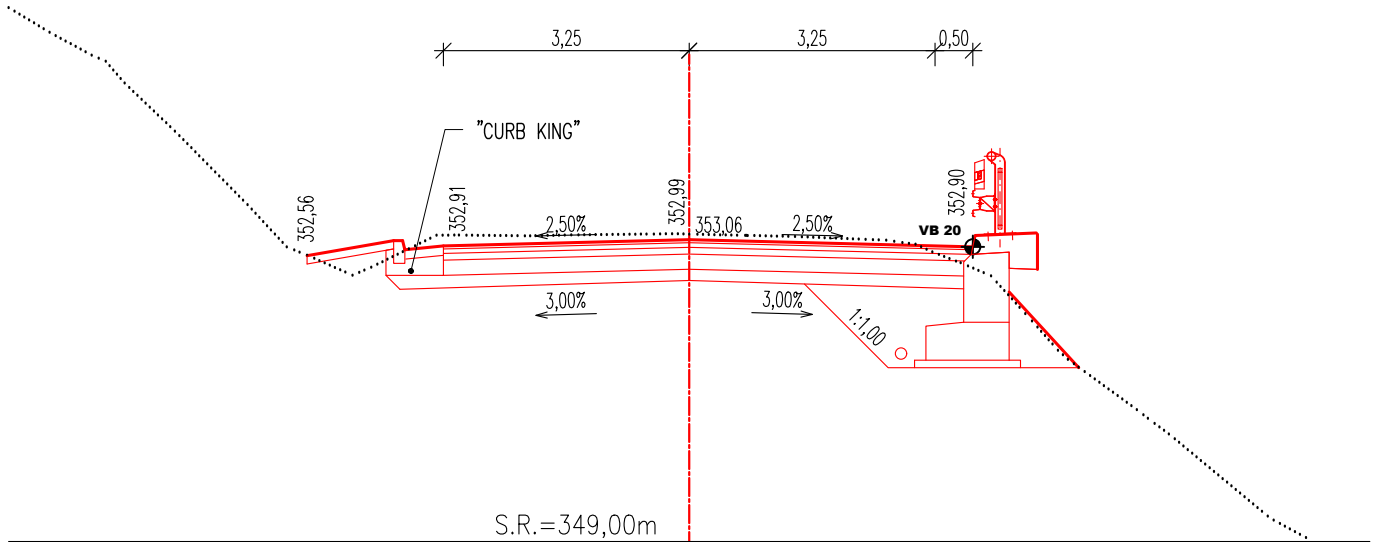

ŘEZ 68
km 9,740 00

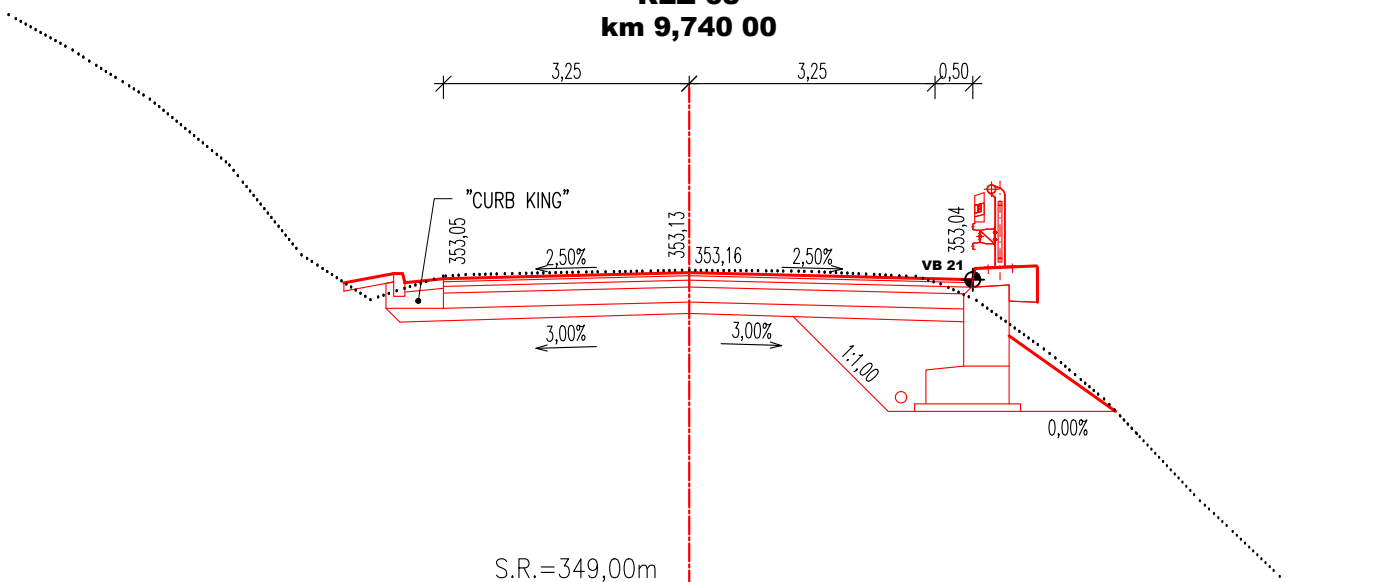


ŘEZ 69
km 9,760 00

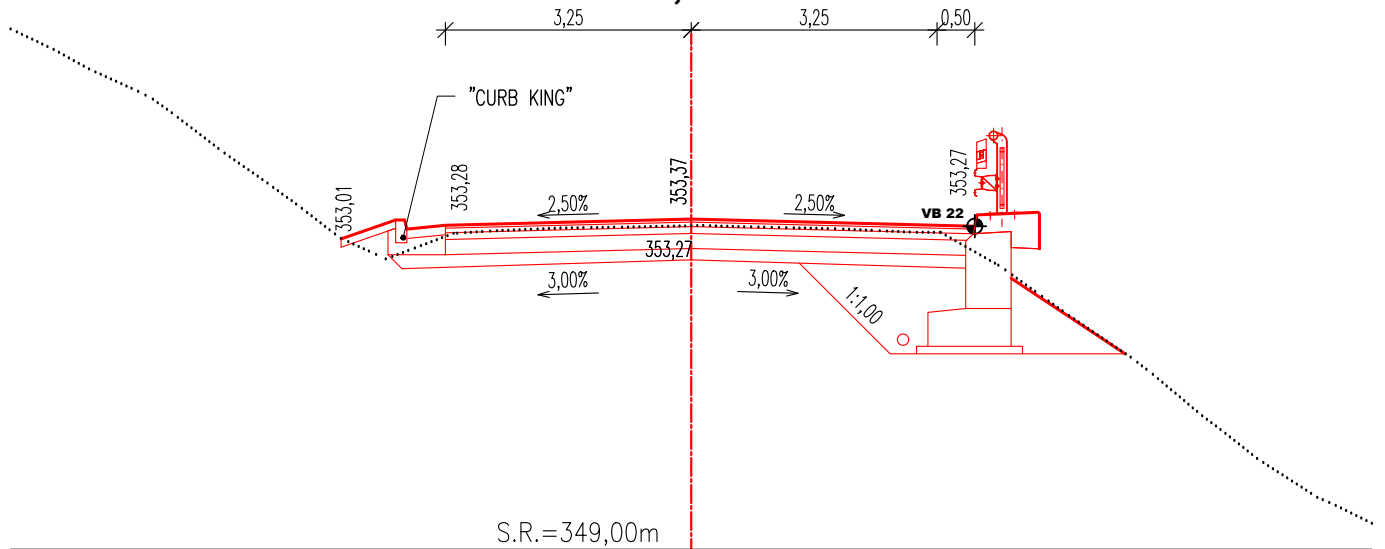


SO 252.4
M1:100


ŘEZ 73
km 9,840 00

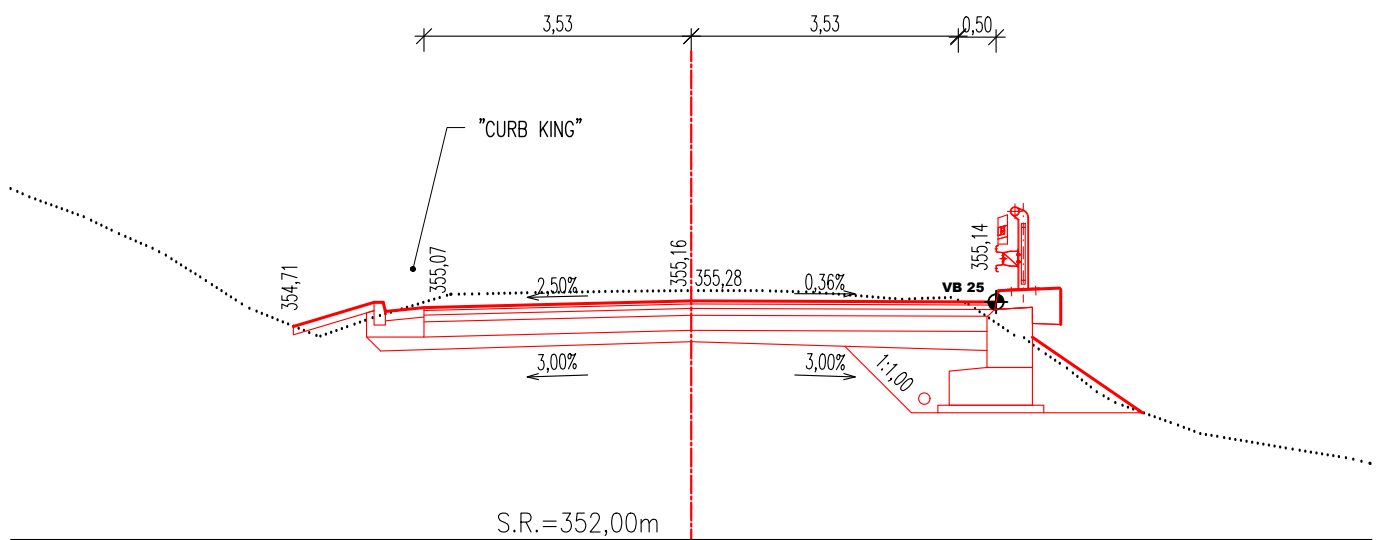


ŘEZ 74
km 9,860 00

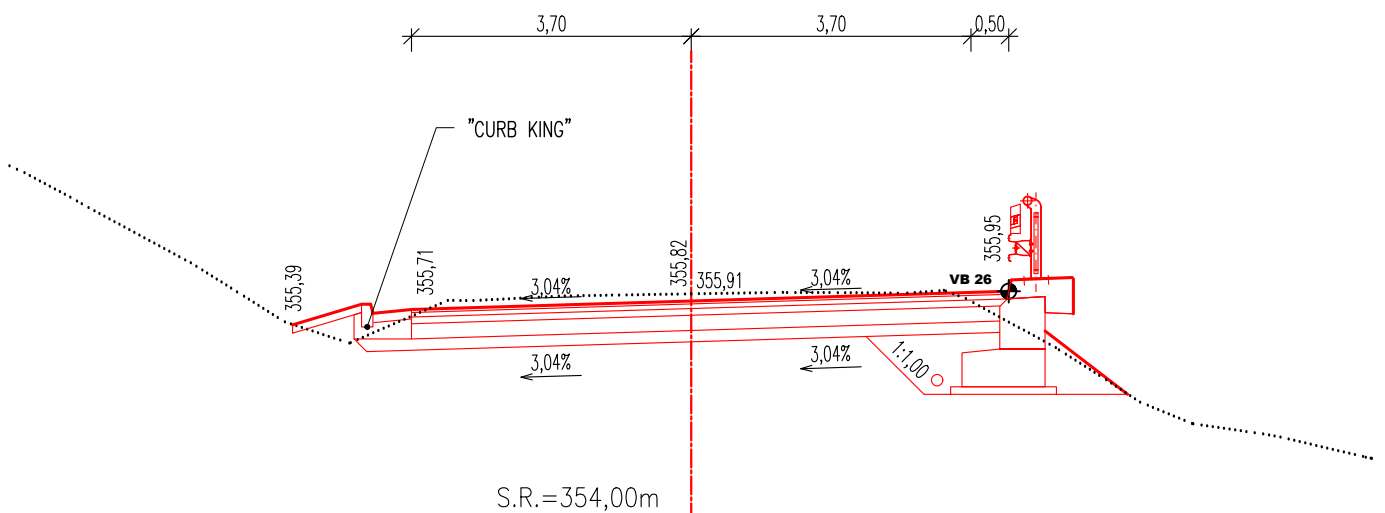


ŘEZ 78
km 9,940 00

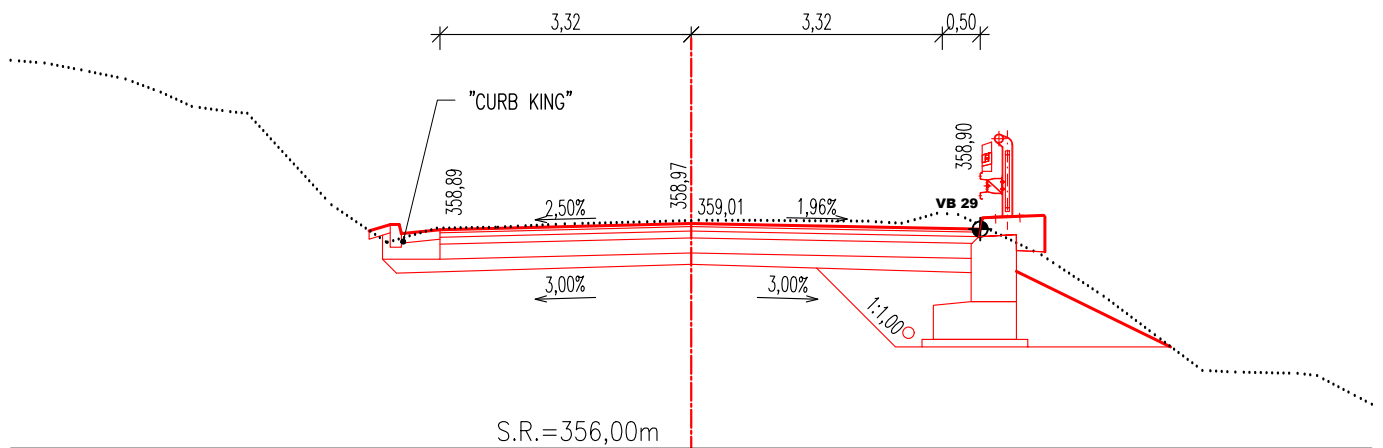


ŘEZ 79
km 9,960 00

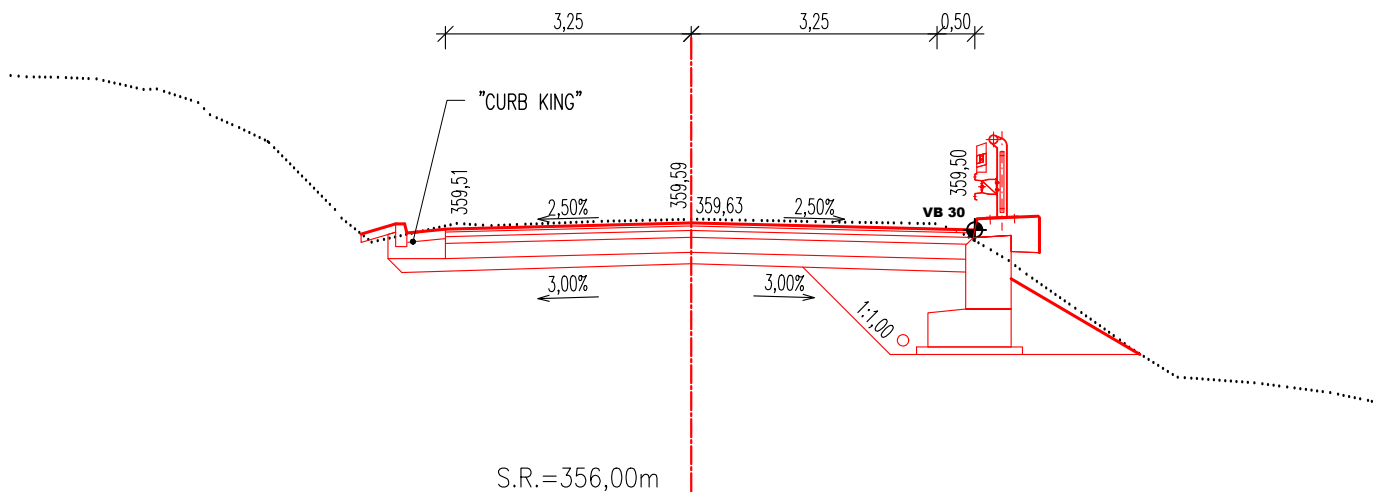


ŘEZ 80
km 9,980 00

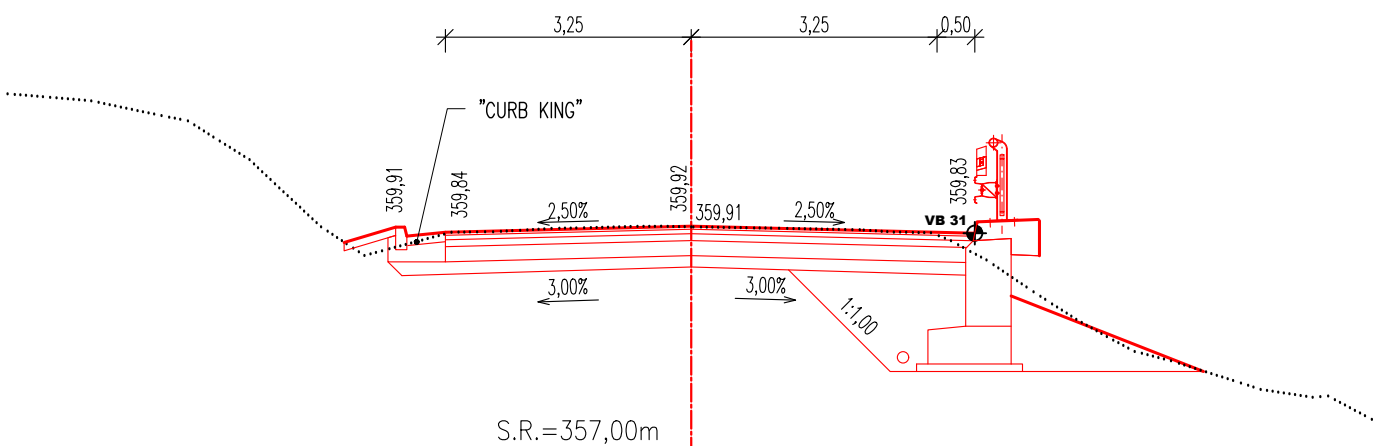


ŘEZ 81
km 10,000 00

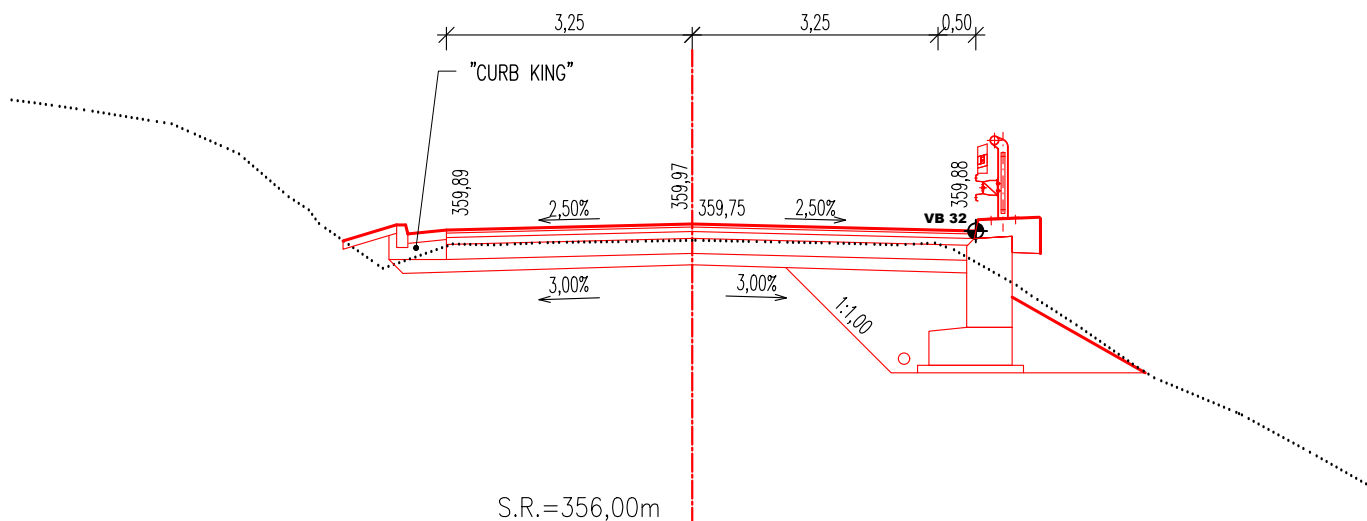


ŘEZ 82
km 10,020 00

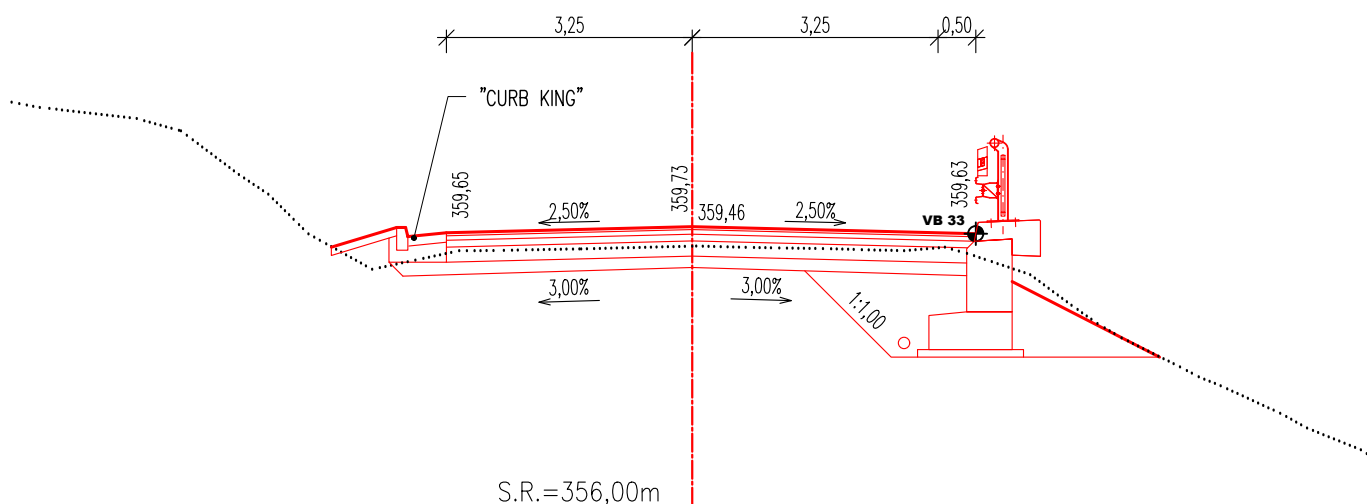


ŘEZ 83
km 10,040 00

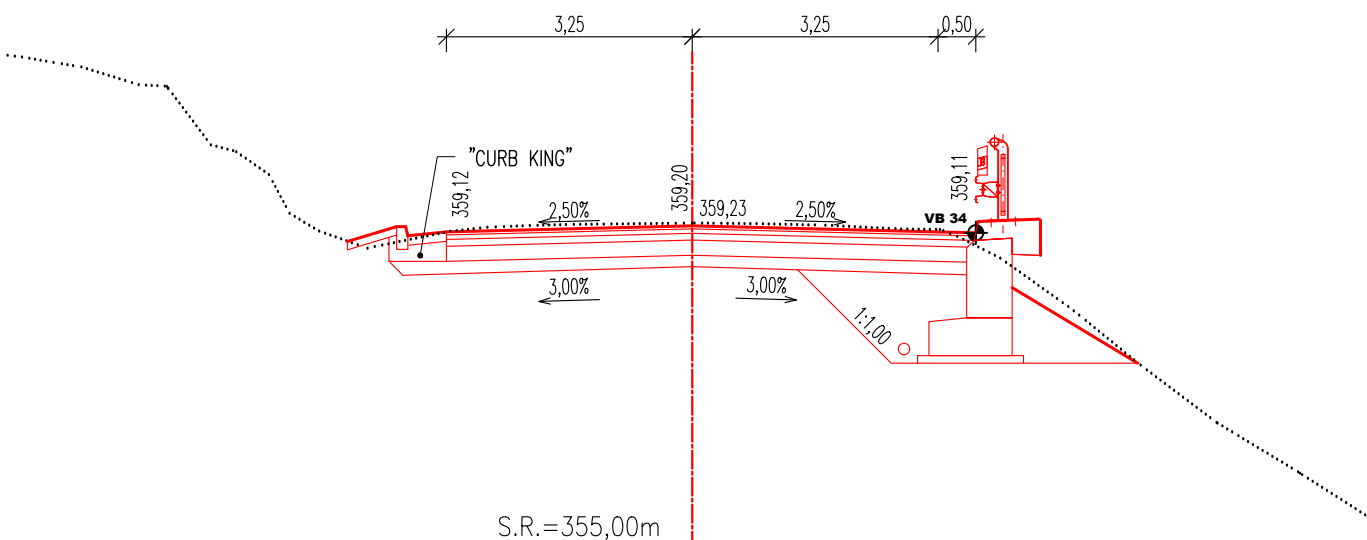


ŘEZ 84
km 10,060 00

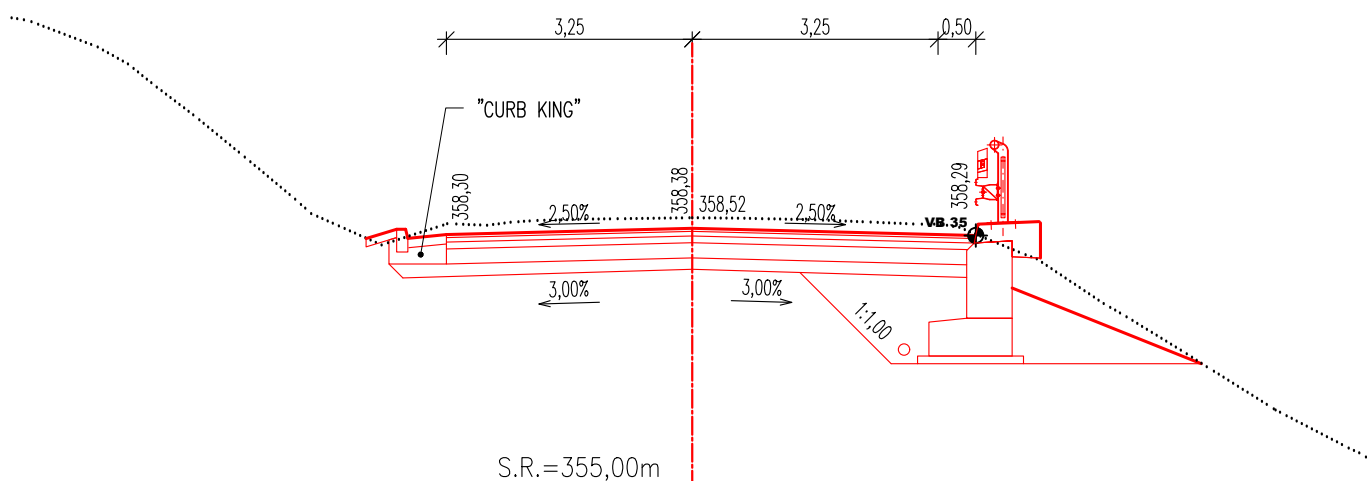


ŘEZ 85
km 10,080 00

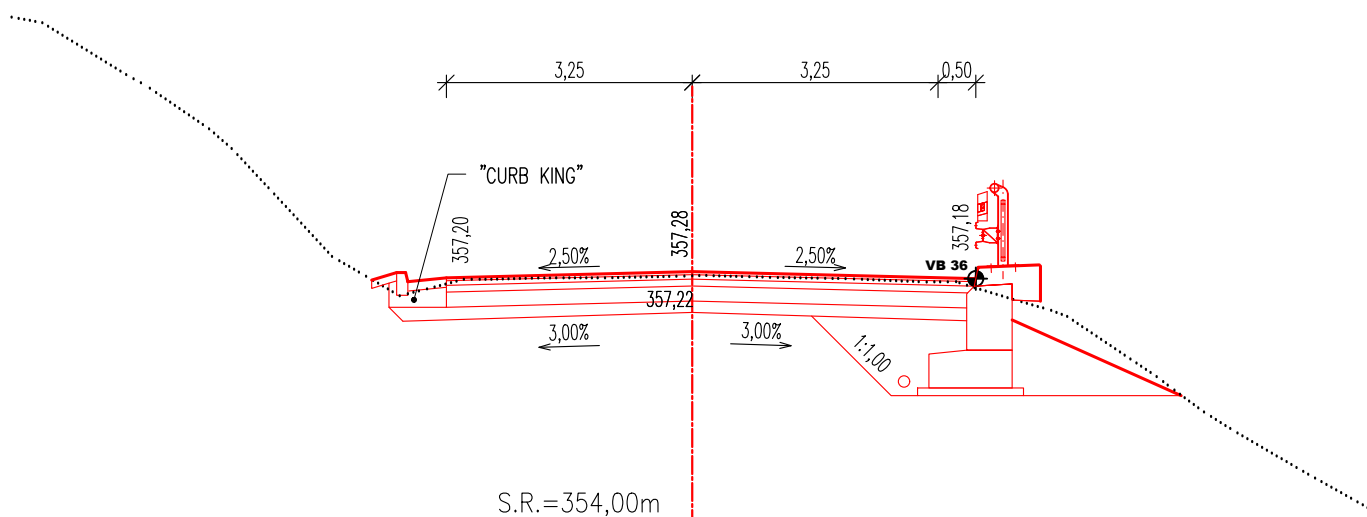


ŘEZ 86
km 10,100 00

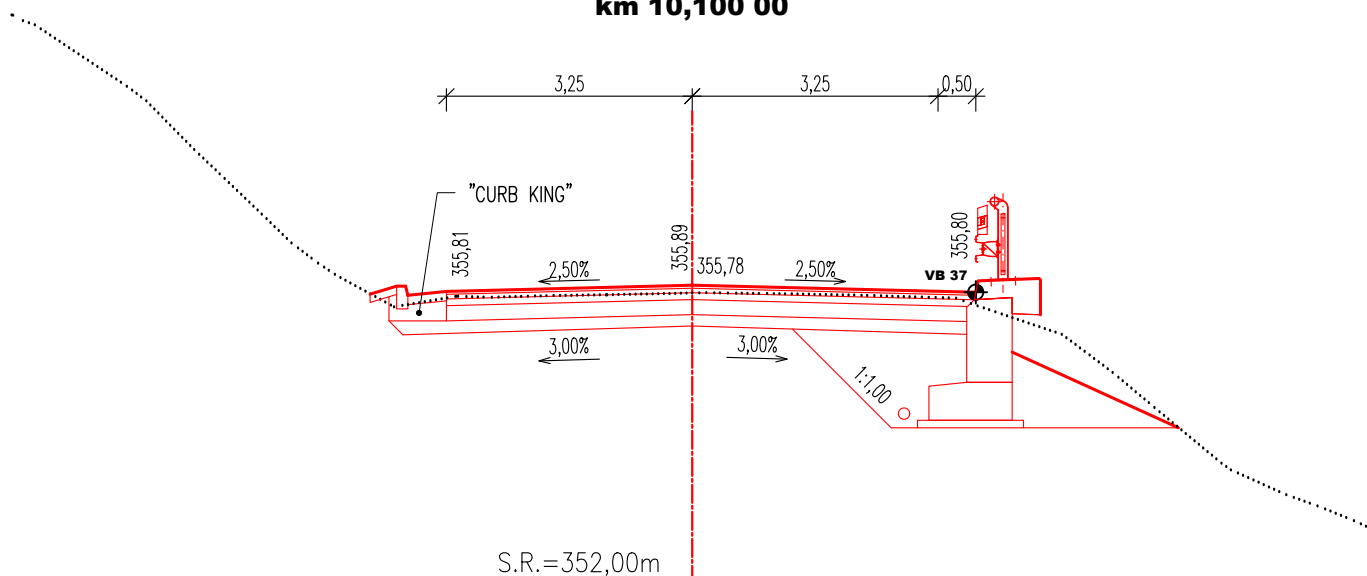


ŘEZ 87
km 10,120 00

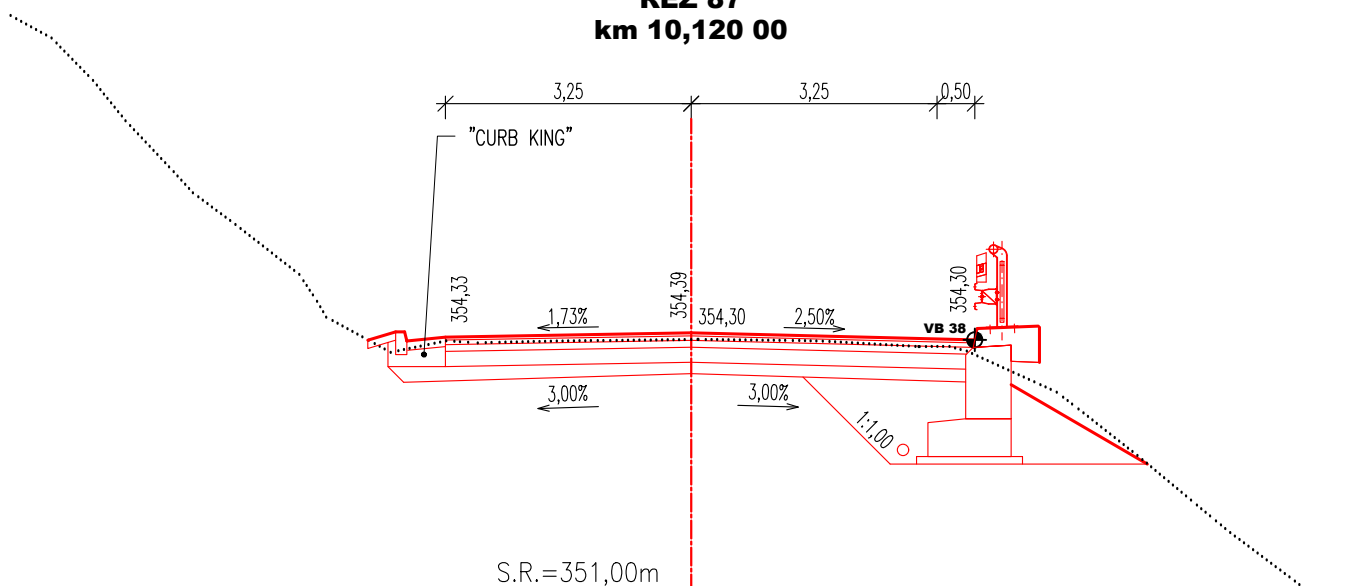


ŘEZ 88
km 10,140 00

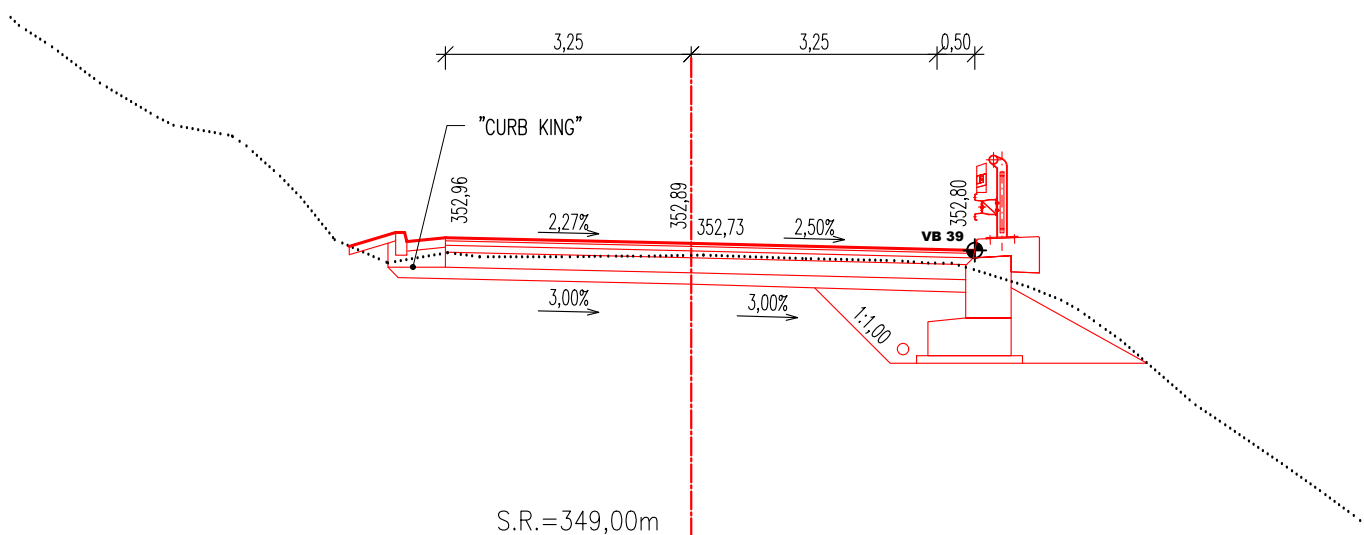


ŘEZ 89
km 10,160 00

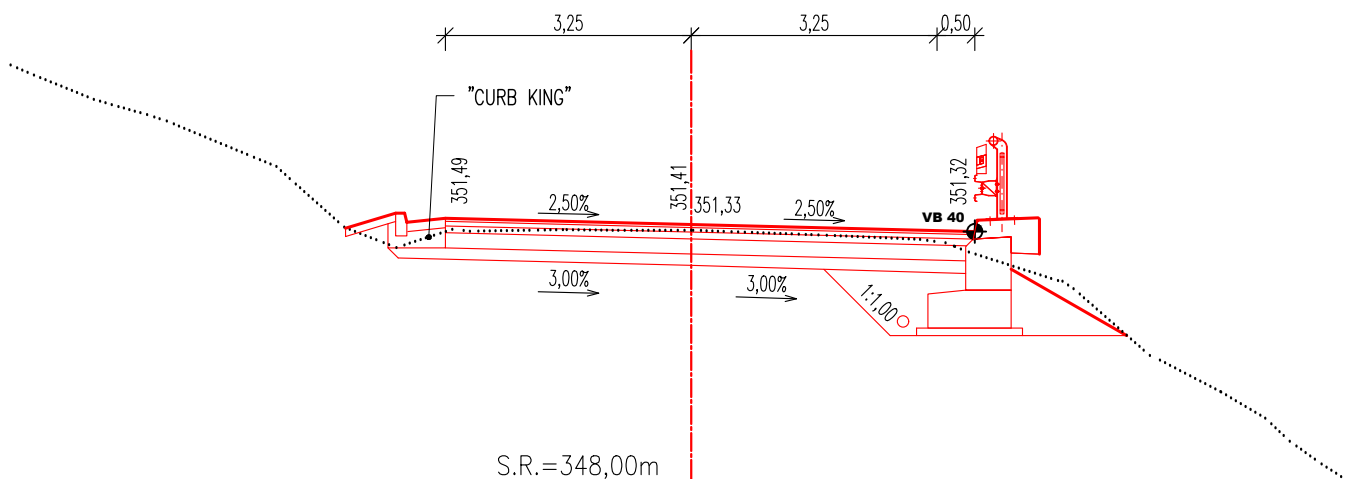

ŘEZ 90
km 10,180 00

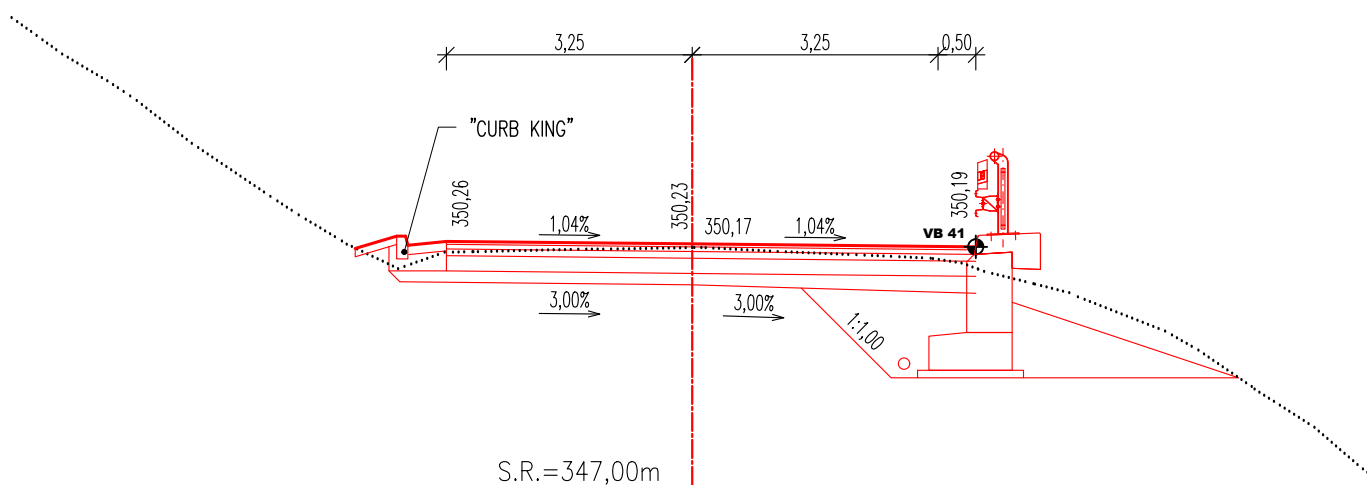


ŘEZ 91
km 10,200 00

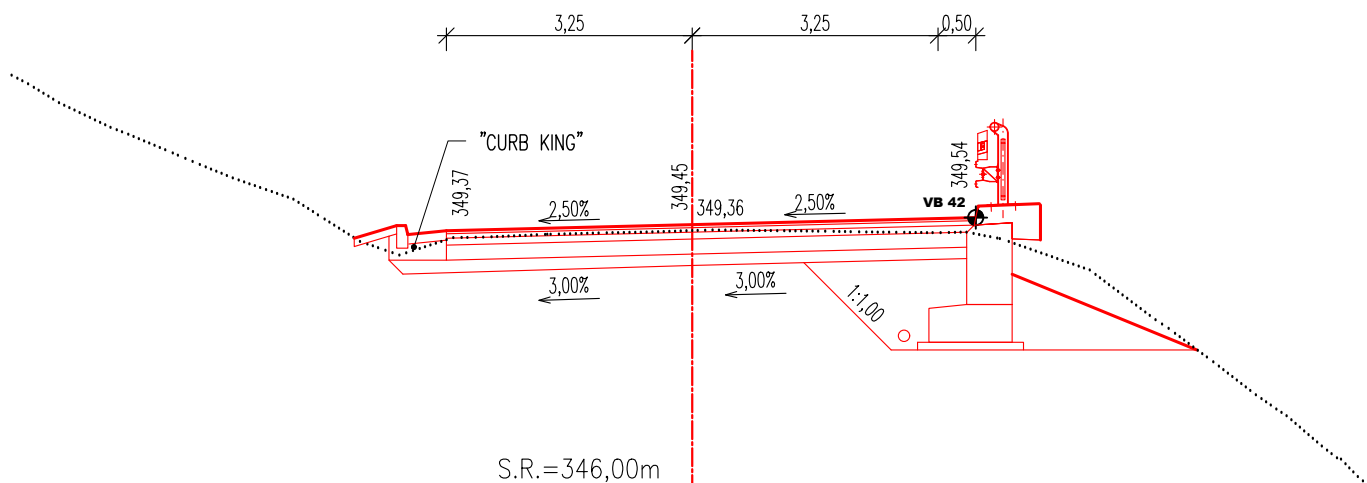


SO 252.6
M1:100


ŘEZ 99
km 10,360 00

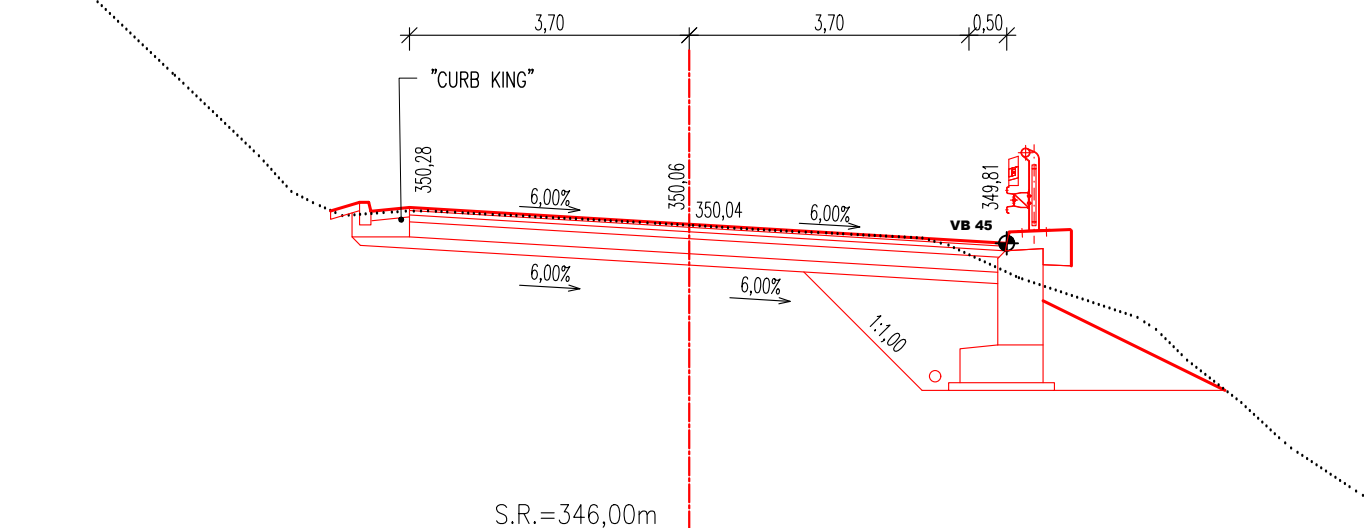


ŘEZ 100
km 10,380 00

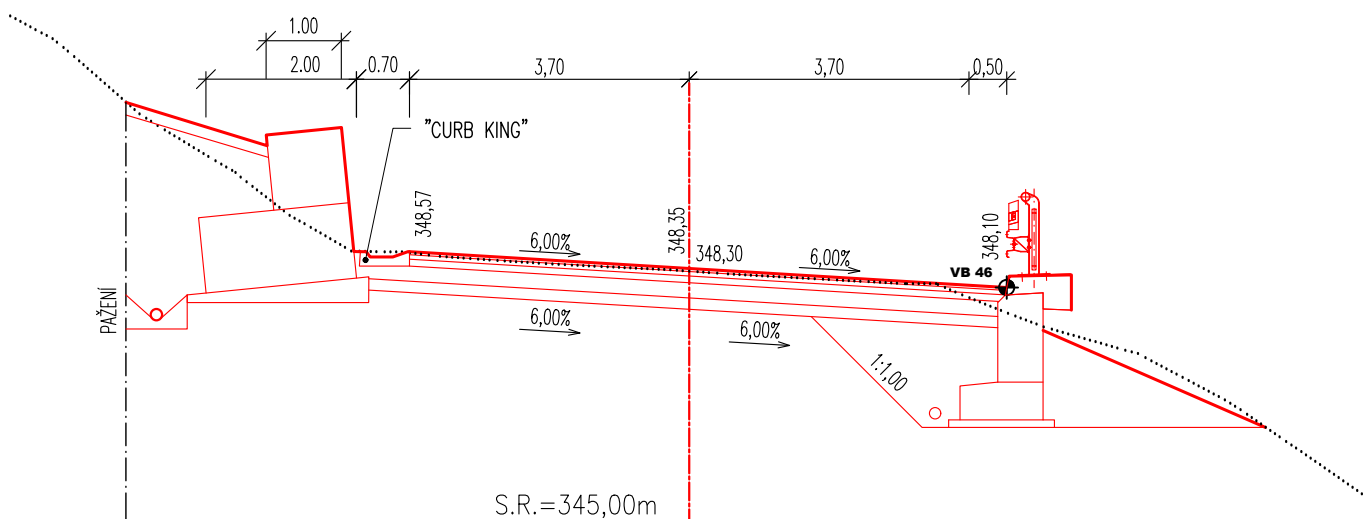


ŘEZ 101
km 10,400 00

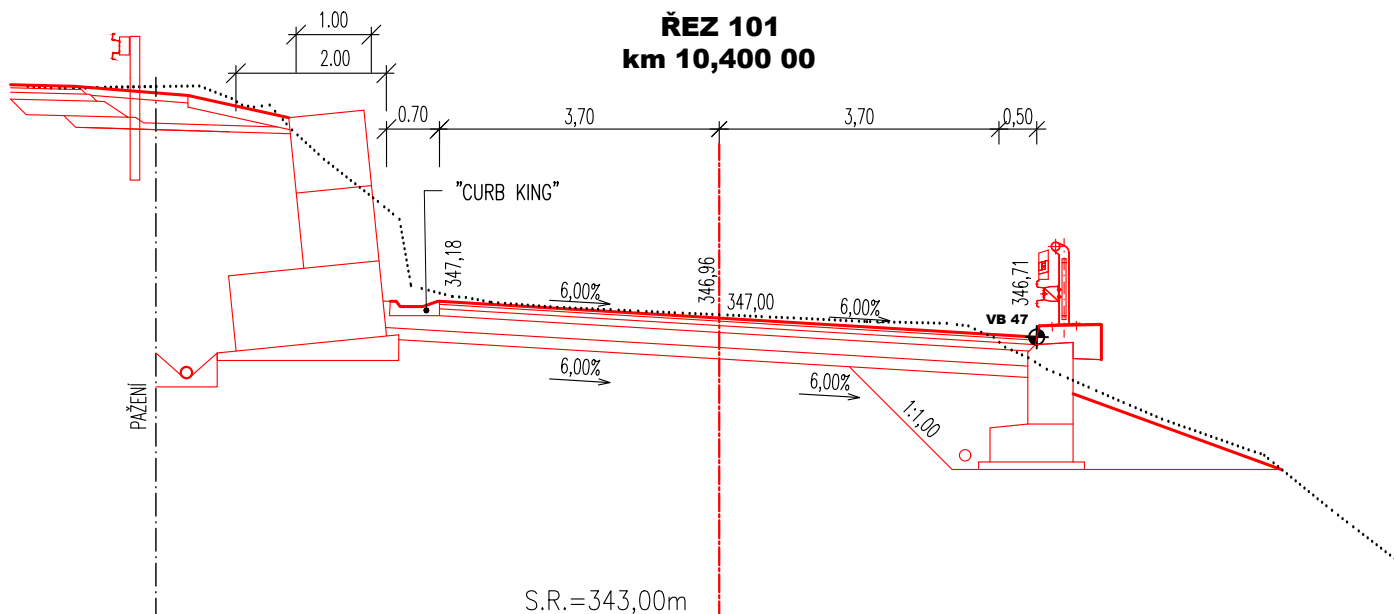

ŘEZ 102 **km 10,420 00**

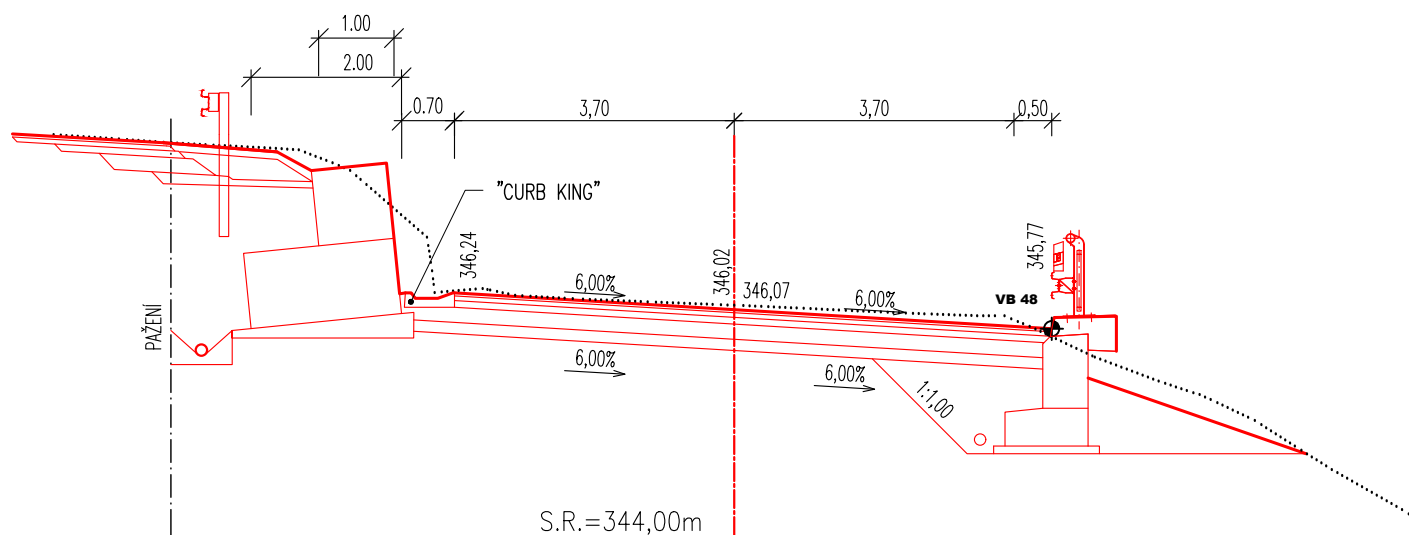

ŘEZ 103 **km 10,440 00**

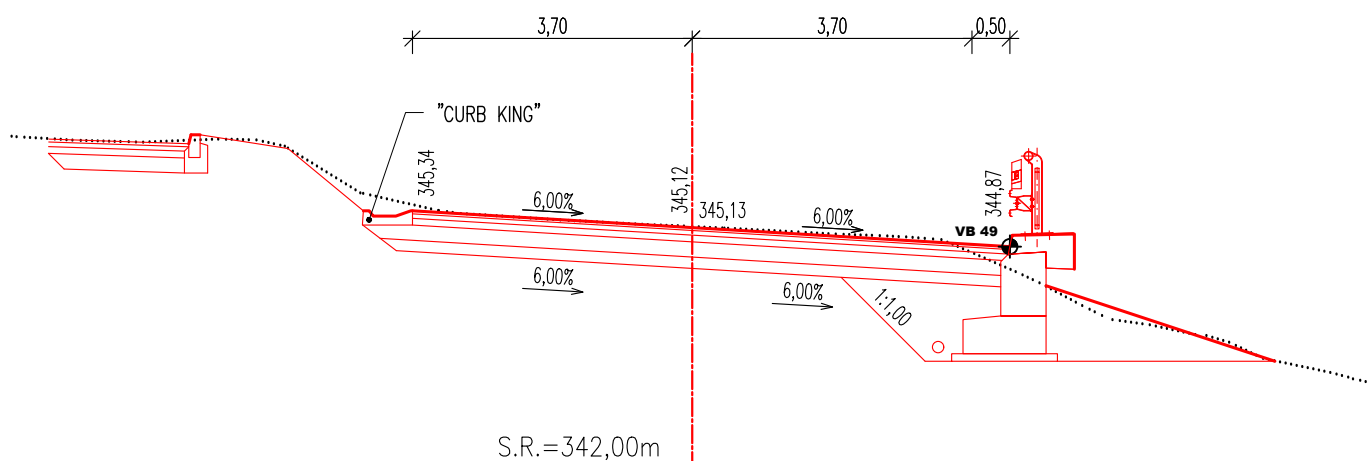

Vytyčovací body				
Ozn.	X	Y	Z	Poznámka
VB 01	-598938,028	-1070613,976	0	ZÚ S0252.1
VB 02	-598942,603	-1070615,478	0	
VB 03	-598954,846	-1070618,587	0	KÚ S0252.1
VB 04	-599164,845	-1070607,286	0	ZÚ S0252.2
VB 05	-599178,544	-1070612,06	0	
VB 06	-599195,117	-1070620,293	0	KÚ S0252.2
VB 07	-599380,576	-1070690,039	0	ZÚ S0252.3
VB 08	-599395,592	-1070693,001	0	
VB 09	-599415,067	-1070698,908	0	
VB 10	-599434,082	-1070705,741	0	
VB 11	-599452,689	-1070713,62	0	
VB 12	-599470,829	-1070722,519	0	
VB 13	-599488,448	-1070732,412	0	
VB 14	-599505,49	-1070743,267	0	
VB 15	-599521,902	-1070755,053	0	
VB 16	-599537,807	-1070767,185	0	
VB 17	-599553,709	-1070779,315	0	
VB 18	-599569,611	-1070791,445	0	
VB 19	-599585,513	-1070803,575	0	
VB 20	-599601,414	-1070815,705	0	
VB 21	-599617,316	-1070827,835	0	
VB 22	-599633,218	-1070839,965	0	
VB 23	-599642,759	-1070847,242	0	KÚ S0252.3
VB 24	-599680,926	-1070876,357	0	ZÚ S0252.4
VB 25	-599697,006	-1070888,352	0	
VB 26	-599712,612	-1070901,437	0	
VB 27	-599719,845	-1070908,79	0	KÚ S0252.4
VB 28	-599746,869	-1070960,789	0	ZÚ S0252.5
VB 29	-599750,037	-1070973,204	0	
VB 30	-599755,144	-1070992,545	0	
VB 31	-599760,358	-1071011,814	0	
VB 32	-599765,899	-1071030,953	0	
VB 33	-599771,822	-1071049,977	0	
VB 34	-599778,125	-1071068,878	0	
VB 35	-599784,804	-1071087,65	0	
VB 36	-599791,84	-1071106,291	0	

VB 37	-599799,281	-1071124,775	0	
VB 38	-599806,977	-1071143,219	0	
VB 39	-599814,673	-1071161,679	0	
VB 40	-599822,921	-1071179,583	0	
VB 41	-599832,553	-1071196,762	0	
VB 42	-599843,028	-1071213,966	0	
VB 43	-599846,66	-1071220,655	0	KÚ S0252.5
VB 44	-599893,406	-1071342,973	0	ZÚ S0252.6
VB 45	-599906,809	-1071356,061	0	
VB 46	-599923,36	-1071364,842	0	
VB 47	-599941,715	-1071368,602	0	
VB 48	-599960,386	-1071367,037	0	
VB 49	-599978,125	-1071360,371	0	KÚ S0252.6