

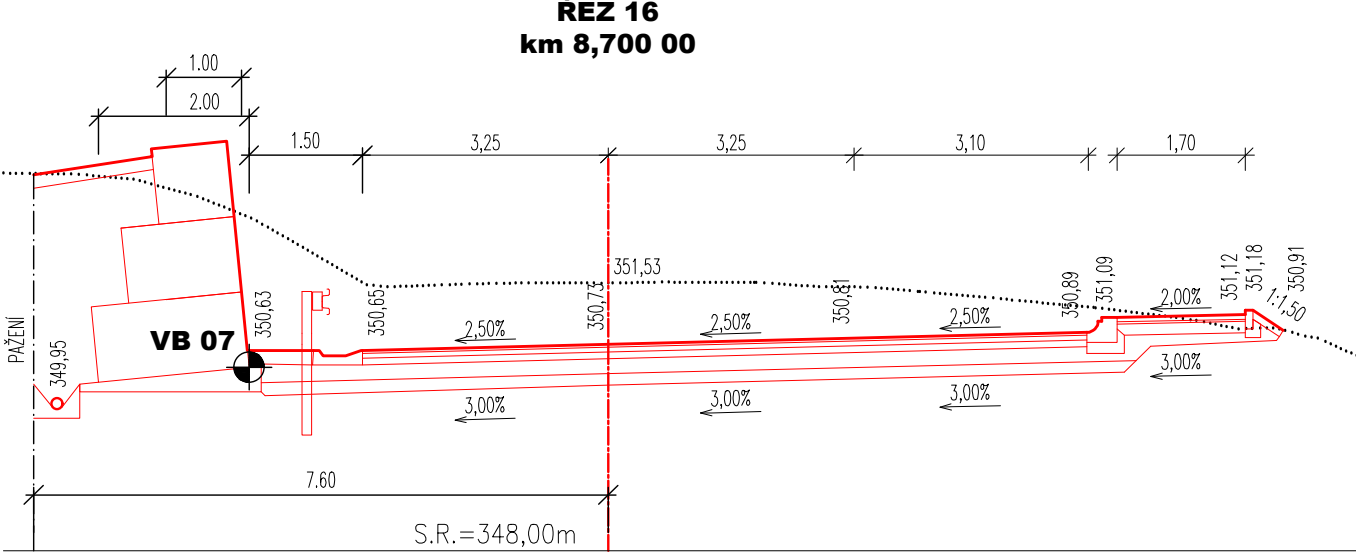
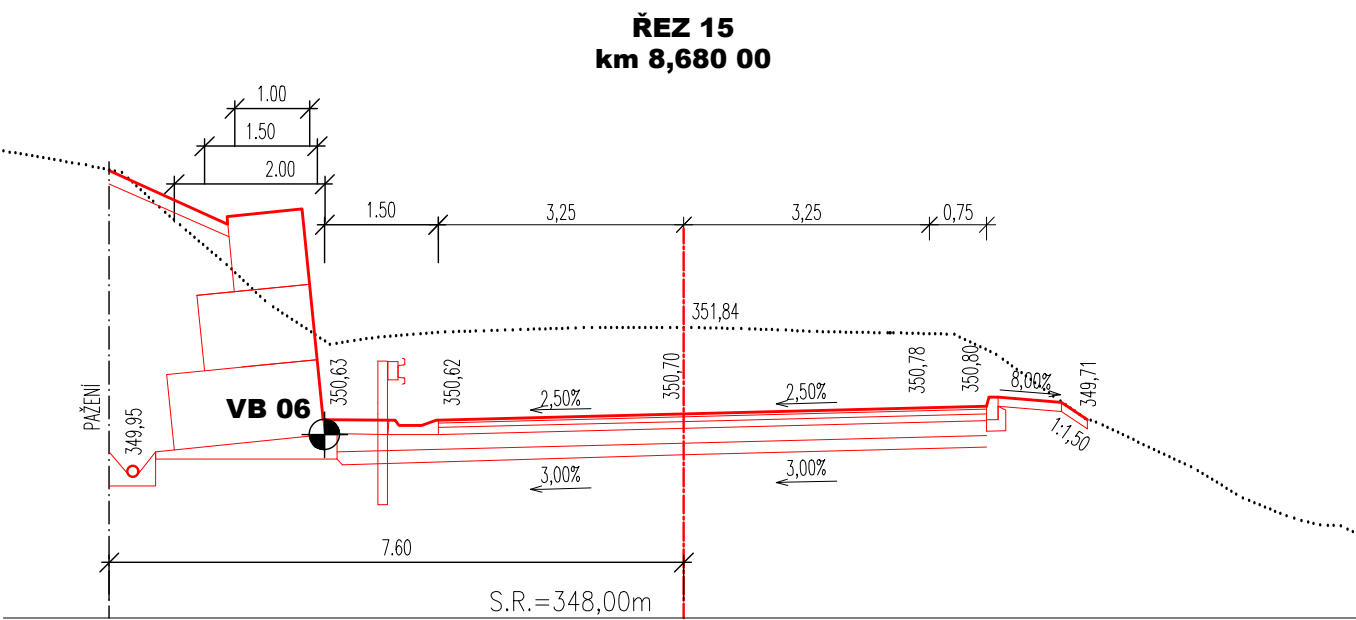
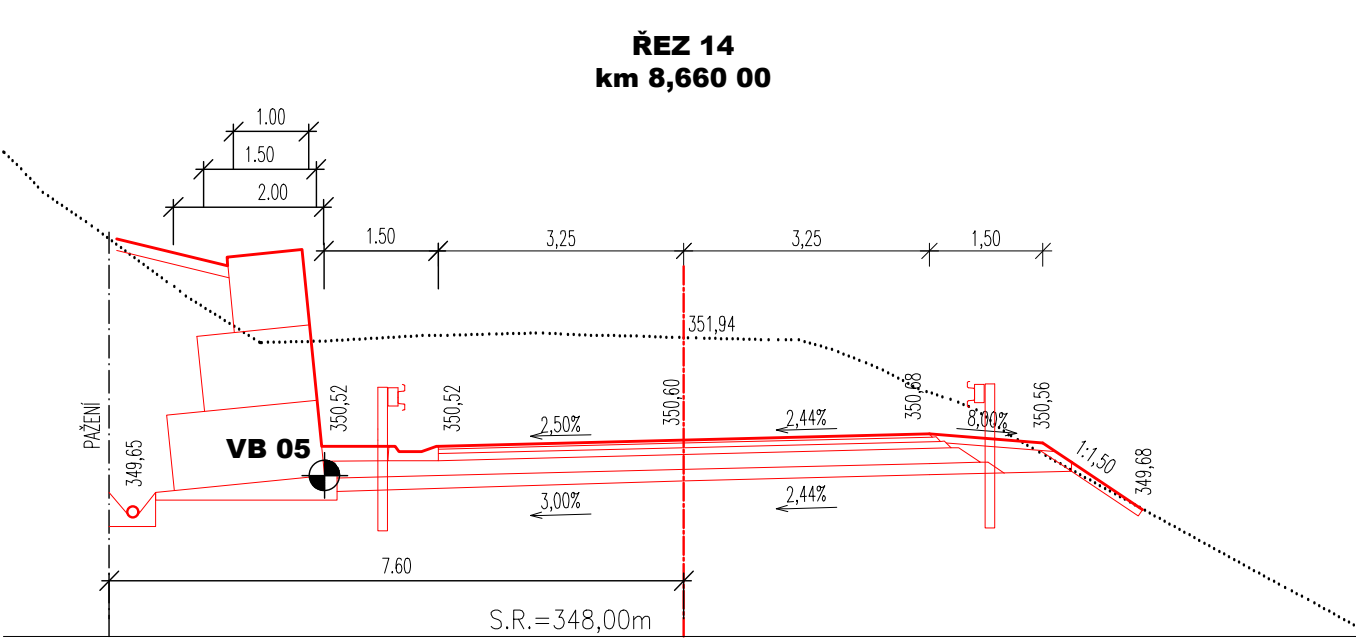
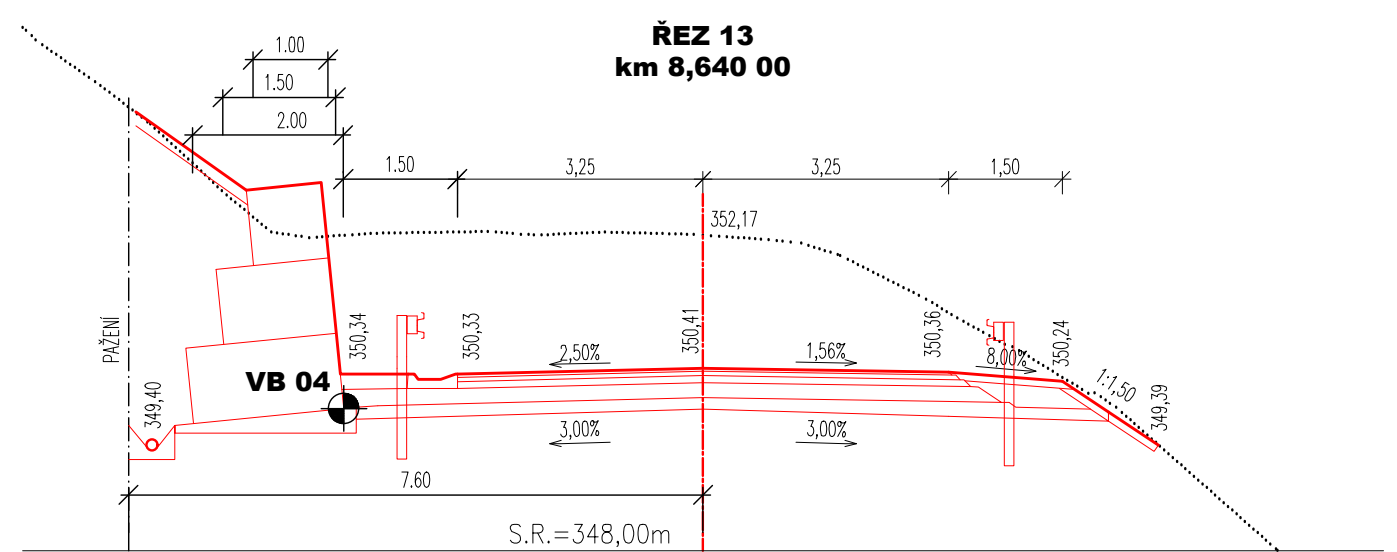
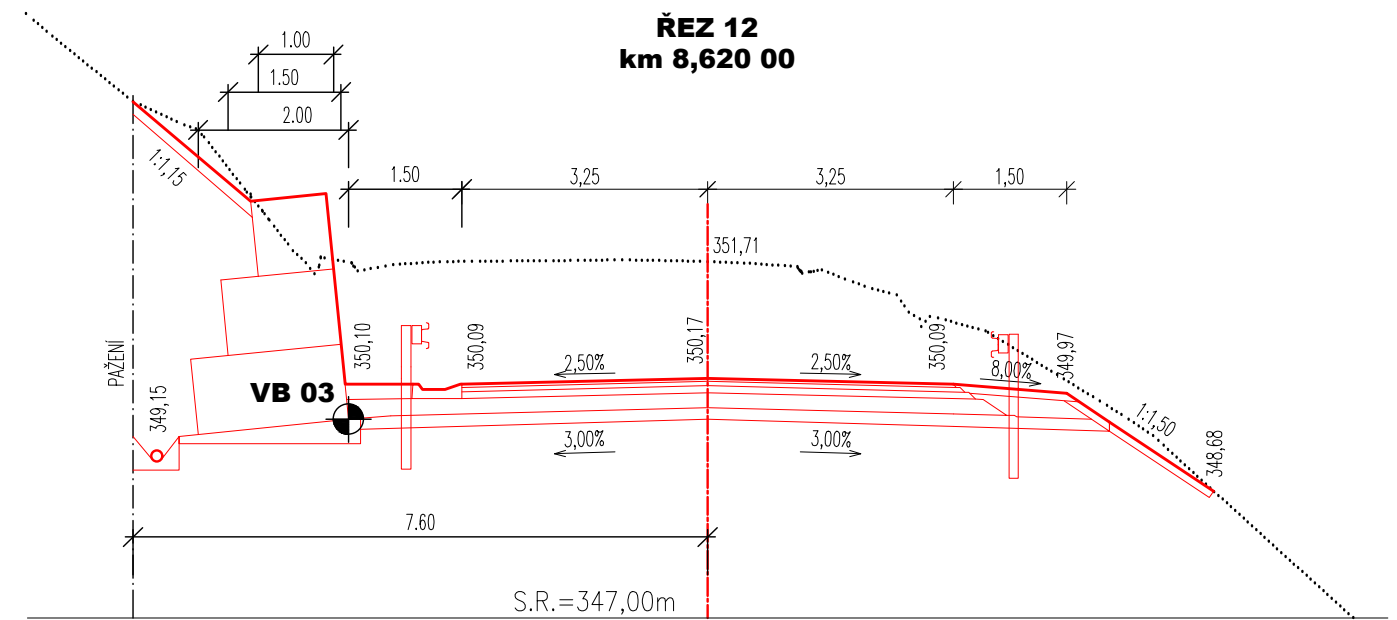
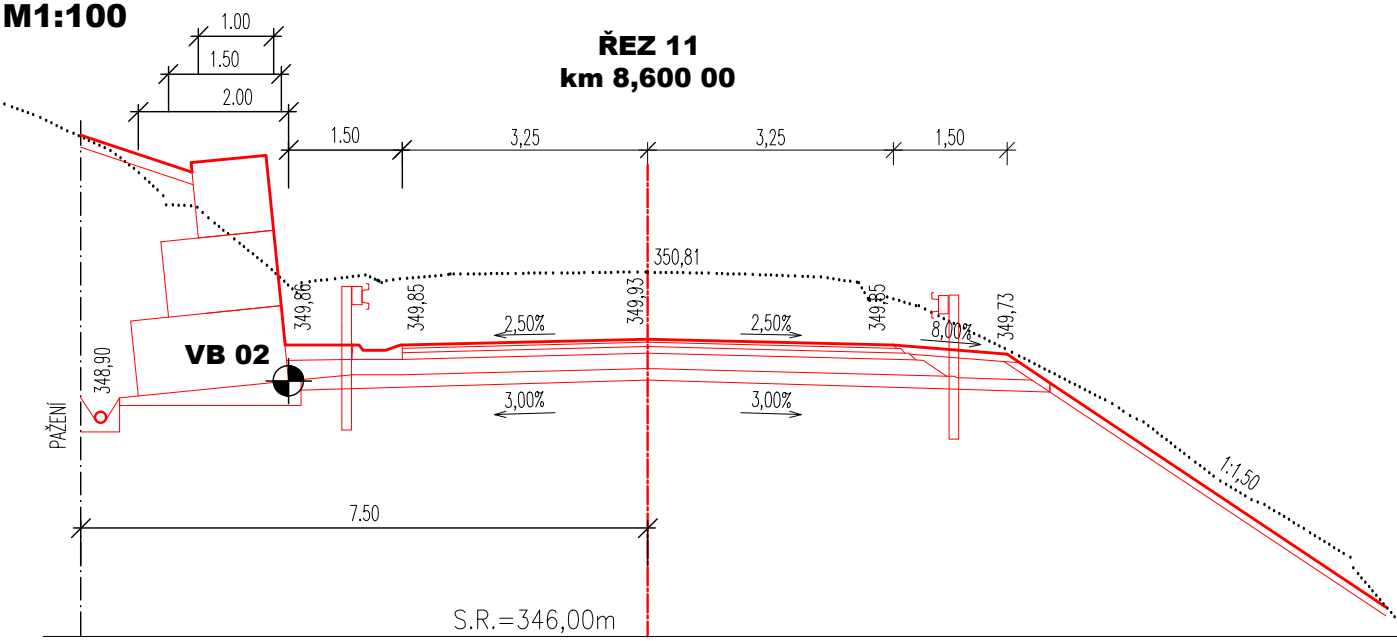
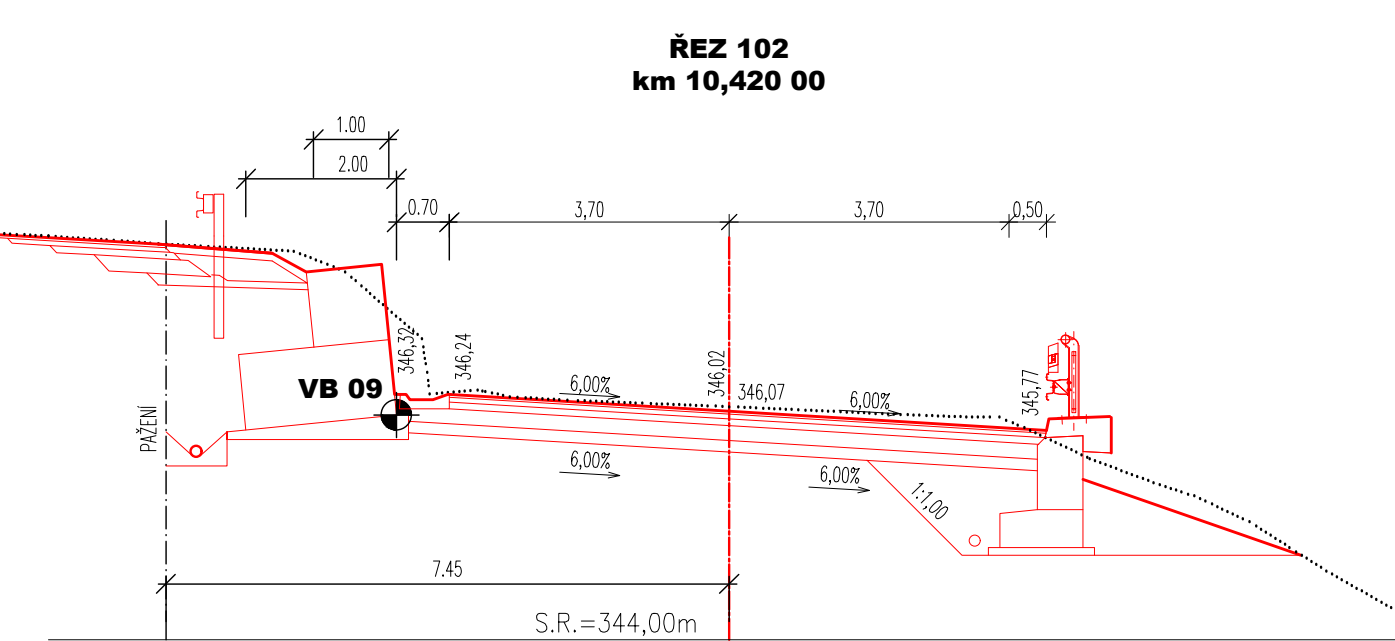


SO 251.1  
M1:100

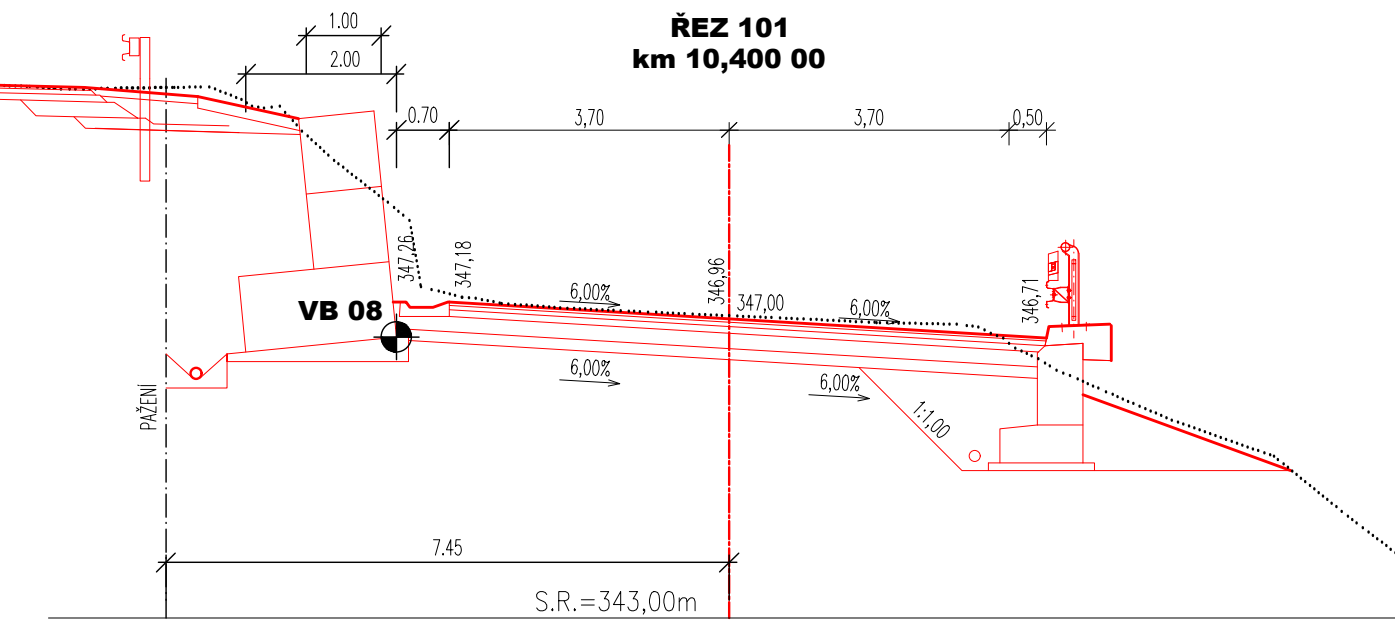

SO 251.2  
M1:100

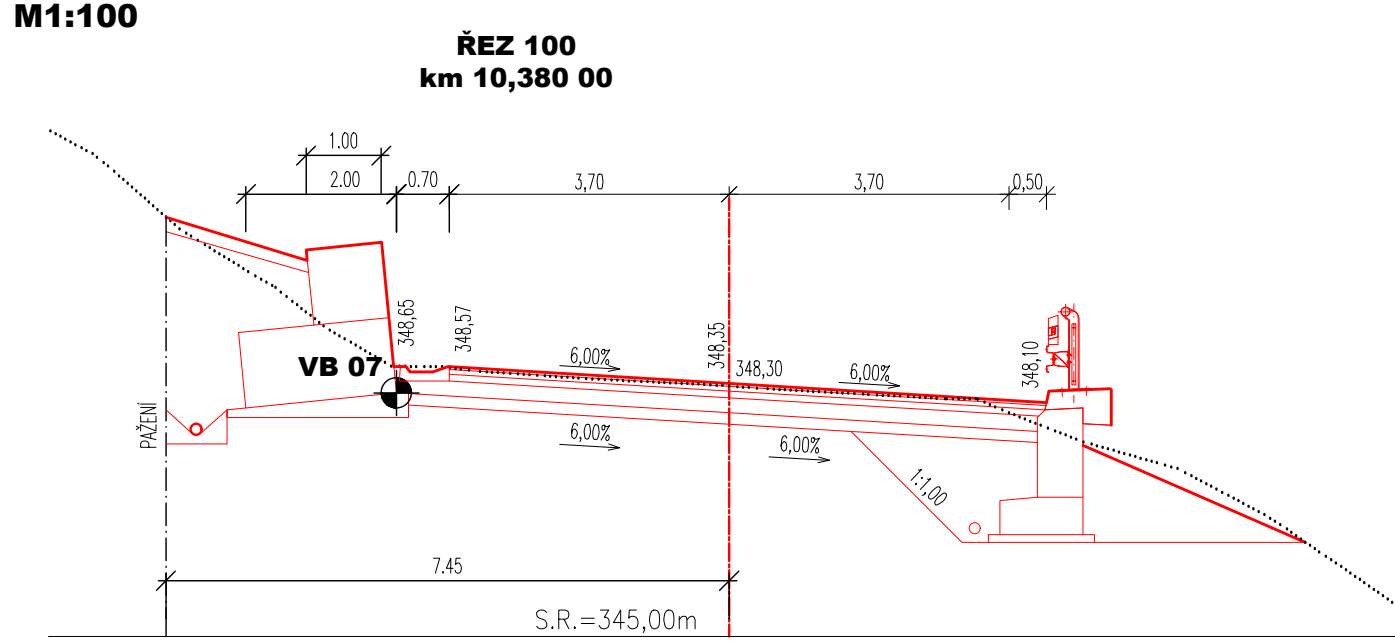

Vytyčovací body				
Ozn.	X	Y	Z	Poznámka
VB 01	-598573,944	-1070437,763	0	ZAČÁTEK ZDI SO251.1
VB 02	-598587,34	-1070442,211	0	
VB 03	-598606,604	-1070447,97	0	
VB 04	-598625,802	-1070453,578	0	
VB 05	-598644,999	-1070459,185	0	
VB 06	-598664,098	-1070464,868	0	
VB 07	-598682,871	-1070471,09	0	KONEC ZDI SO251.1
VB 08	-599910,694	-1071368,728	0	ZAČÁTEK ZDI SO251.2
VB 09	-599920,419	-1071373,029	0	
VB 10	-599941,2	-1071377,286	0	
VB 11	-599962,34	-1071375,514	0	
VB 12	-599979,732	-1071369,258	0	KONEC ZDI SO251.2

03		
02		
01	AKTUALIZACE PDPS 2025	09/2025
ZMĚNA	POPIS	DATUM





**ING. IVAN ŠÍR**  
PROJEKTOVÁNÍ DOPRAVNÍCH STAVEB CZ s.r.o.  
Haškova 1714/3, 500 02 Hradec Králové, tel: +420 603 181 473, sir@sirivan.cz, www.sirivan.cz

IČ: 259 62 914

Pardubický kraj  
Komenského náměstí 125, 532 11 Pardubice  
IČ: 70892822 / DIČ: CZ 70892822

**Modernizace silnice II/360  
Lanšperk - Dolní Dobrouč**

- kraj: Pardubický
  - MÚ / OU: Lanšperk
  - stupeň utajení: bez utajení
  - datum: 09/ 2023
  - zakázkové číslo: O19010
  - stupeň PD: PDPS
- odpovědný projektant stavby: Ing. Ivan Šír
  - odpovědný projektant objektu: Ing. Jan Fiala
  - vypracoval: Ing. Tomáš Doležal
  - kontroloval: Ing. Jan Fiala
  - změna číslo: 00
  - měřítko: 1:100
- 

SO 251 - GABIONOVÉ ZÁRUBNÍ ZDI  
PRACOVNÍ ŘEZY SO 251