


KATASTRÁLNÍ SITUAČNÍ VÝKRES 4
M1:500; KATASTR PLATNÝ 09/2025

LEGENDA OBRUBNÍKŮ:

- SILNIČNÍ OBRUBA – PODSTUPNICE S VÝŠKOVÝM ROZDÍLEM 100–150 mm
- SMIŽENÁ SILNIČNÍ OBRUBA – PODSTUPNICE S VÝŠKOVÝM ROZDÍLEM 20 mm
- SMIŽENÁ SILNIČNÍ OBRUBA – PODSTUPNICE S VÝŠKOVÝM ROZDÍLEM 50 mm
- SILNIČNÍ BEZBARIEROVÁ ZASTÁVKOVÁ OBRUBA – PODSTUPNICE S VÝŠKOVÝM ROZDÍLEM 200 mm


LEGENDA NÁVRHU

- NÁVRH OSY
- ŘEZNÁ SPÁRA V NÁPOJENÍ
- SILNIČNÍ SVODIDLA
- DOPRAVNÉ BEZPEČNOSTNÍ ZÁBRADÍ
- ROZHLÍDEK TROUHLEHNIKY
- OPĚRNÉ ZDI
- GABIONY
- SO 483 – KABELOVÉ TRASY
- SO 431 – PŘELOŽKA CETIN

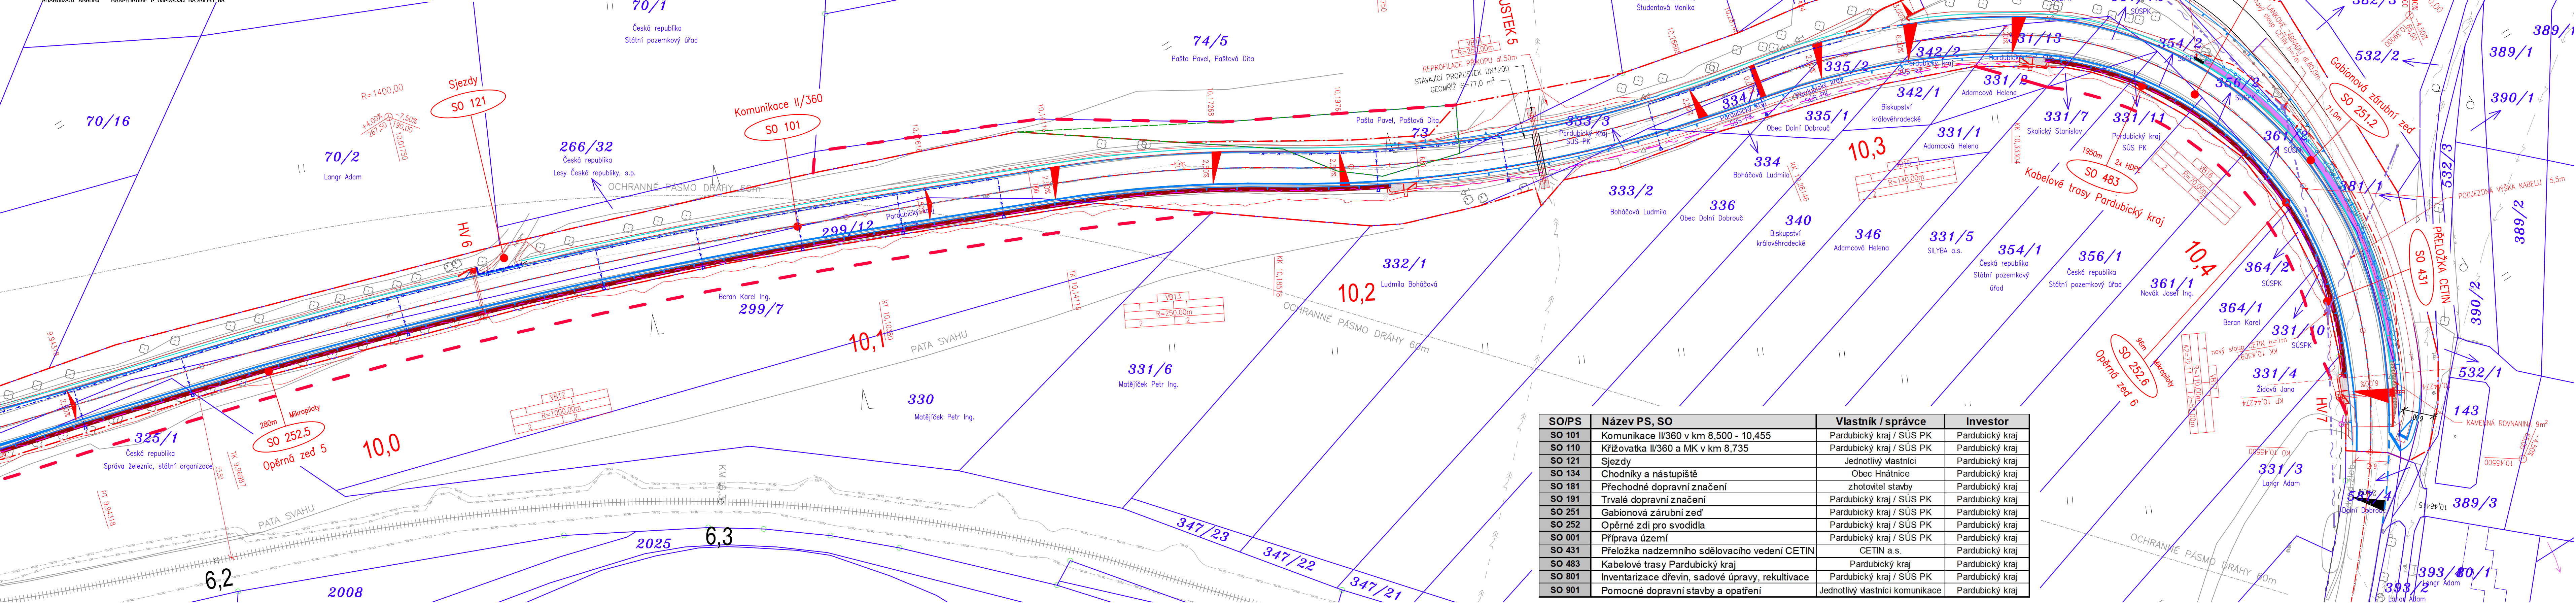

SO/PS	Název PS, SO	Vlastník / správce	Investor
SO 101	Komunikace II/360 v km 8,500 – 10,455	Pardubický kraj / SÚS PK	Pardubický kraj
SO 110	Křižovatka II/360 a MK v km 8,735	Pardubický kraj / SÚS PK	Pardubický kraj
SO 121	Sjezdy	Jednotliví vlastníci	Pardubický kraj
SO 134	Chodníky a nástupiště	Obec Hnátnice	Pardubický kraj
SO 181	Přechodné dopravní značení	zhotovitel stavby	Pardubický kraj
SO 191	Trvalé dopravní značení	Pardubický kraj / SÚS PK	Pardubický kraj
SO 251	Gabionová zárubní zeď	Pardubický kraj / SÚS PK	Pardubický kraj
SO 252	Opěrné zdi pro svodidla	Pardubický kraj / SÚS PK	Pardubický kraj
SO 001	Příprava území	Pardubický kraj / SÚS PK	Pardubický kraj
SO 431	Přeložka nadzemního sdělovacího vedení CETIN	CETIN a.s.	Pardubický kraj
SO 483	Kabelové trasy Pardubický kraj	Pardubický kraj	Pardubický kraj
SO 801	Inventarizace dřevin, sadové úpravy, rekultivace	Pardubický kraj / SÚS PK	Pardubický kraj
SO 901	Pomocné dopravní stavby a opatření	Jednotliví vlastníci komunikace	Pardubický kraj

03		
02		
01	AKTUALIZACE PDPS 2025	09/2025
ZMĚNA	POPIS	DATUM

**ING. IVAN ŠÍR**
PROJEKTOVÁNÍ DOPRAVNÍCH STAVEB CZ s.r.o.
Haškova 1714/3, 500 02 Hradec Králové, tel. +420 603 181 473, sir@sirivan.cz, www.sirivan.cz
IČ: 259 62 914

Pardubický kraj
Komenského náměstí 125, 532 11 Pardubice
IČ: 70892822 / DIČ: CZ 70892822

**Modernizace silnice II/360
Lanšperk - Dolní Dobrouč**

- kraj: Pardubický
- MÚ / OU: Lanšperk
- stupeň utajení: bez utajení
- datum: 09/2023
- zakázkové číslo: 019010
- stupeň PD: PDPS

- odpovědný projektant stavby: Ing. Ivan Šír
- odpovědný projektant objektu: Ing. Jan Fiala
- vypracoval: Ing. Tomáš Doležal
- kontroloval: Ing. Jan Fiala
- změna číslo: 00
- měřítko: 1:500

SITUAČNÍ VÝKRESY
KATASTRÁLNÍ SITUAČNÍ VÝKRES