


KOORDINAČNÍ SITUAČNÍ VÝKRES 2  
M1:500

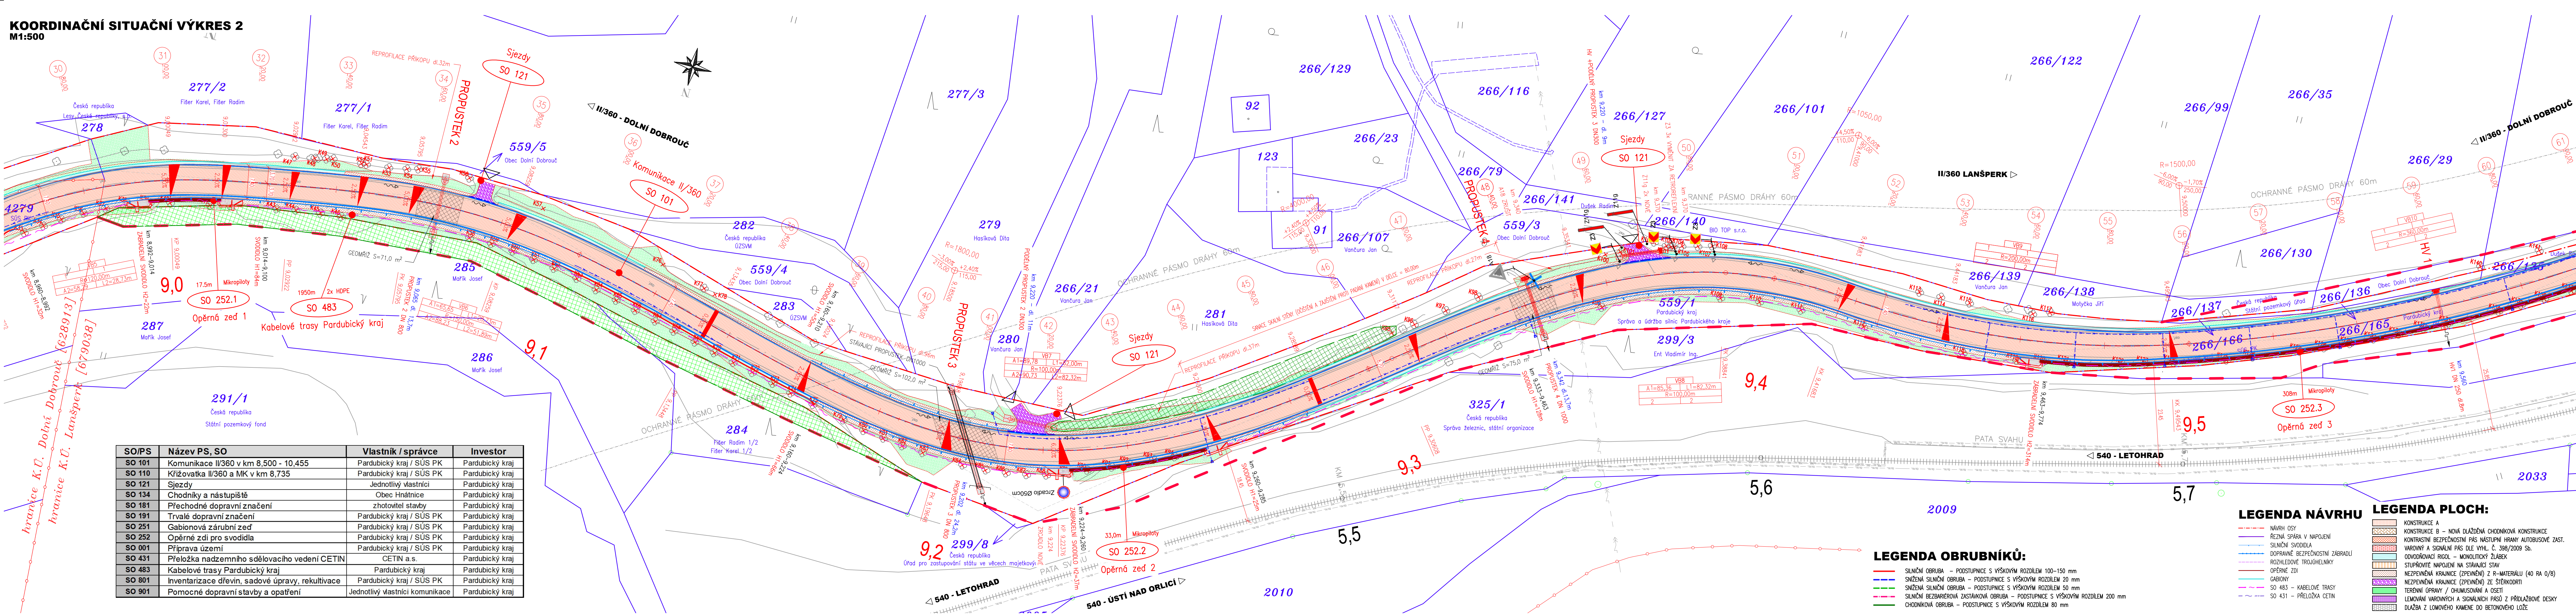

SO/PS	Název PS, SO	Vlastník / správce	Investor
SO 101	Komunikace II/360 v km 8,500 - 10,455	Pardubický kraj / SÚS/PK	Pardubický kraj
SO 110	Křižovatka II/360 a MK v km 8,735	Pardubický kraj / SÚS/PK	Pardubický kraj
SO 121	Sjezdy	Jednotliví vlastníci	Pardubický kraj
SO 134	Chodníky a nástupiště	Obec Hnátnice	Pardubický kraj
SO 181	Přechodné dopravní značení	Pardubický kraj	Pardubický kraj
SO 191	Trvalé dopravní značení	Pardubický kraj / SÚS/PK	Pardubický kraj
SO 251	Gabionová zárubní zeď	Pardubický kraj / SÚS/PK	Pardubický kraj
SO 252	Opěrná zeď pro svodidla	Pardubický kraj / SÚS/PK	Pardubický kraj
SO 001	Příprava území	Pardubický kraj / SÚS/PK	Pardubický kraj
SO 431	Přeložka nadzemního sdělovacího vedení CETIN	CETIN a.s.	Pardubický kraj
SO 483	Kabelové trasy Pardubický kraj	Pardubický kraj	Pardubický kraj
SO 801	Inventarizace dřevin, sadové úpravy, rekultivace	Pardubický kraj / SÚS/PK	Pardubický kraj
SO 901	Pomocné dopravní stavby a opatření	Jednotliví vlastníci komunikace	Pardubický kraj

LEGENDA OBRUBNÍKŮ:

- SILNIČNÍ OBRUBA – PODSTUPNICE S VÝŠKOVÝM ROZDÍLEM 100–150 mm
- SILNIČNÍ OBRUBA – PODSTUPNICE S VÝŠKOVÝM ROZDÍLEM 20 mm
- SILNIČNÍ OBRUBA – PODSTUPNICE S VÝŠKOVÝM ROZDÍLEM 50 mm
- SILNIČNÍ BEZBARIEROVÁ ZASTÁVKOVÁ OBRUBA – PODSTUPNICE S VÝŠKOVÝM ROZDÍLEM 200 mm
- CHODNÍKOVÁ OBRUBA – PODSTUPNICE S VÝŠKOVÝM ROZDÍLEM 80 mm

LEGENDA NÁVRHU

- NÁVRH OSY
- ŘEZNÁ SPÁRA V NÁPOJENÍ
- SILNIČNÍ SVODIDLA
- DOPRAVNÍ BEZPEČNOSTNÍ ZABRADLÍ
- ROZHLÉDOVÉ TROJÚHELNÍKY
- OPĚRNÉ ZDI
- GABIONY
- SO 483 – KABELOVÉ TRASY
- SO 431 – PŘELOŽKA CETIN

LEGENDA PLOCH:

- KONSTRUKCE A
- KONSTRUKCE B – NOVÁ DLÁŽĚNÁ CHODNÍKOVÁ KONSTRUKCE
- KONTRASTNÍ BEZPEČNOSTNÍ PÁS NÁSTUPNÍ HRANY AUTOBUSOVÉ ZAST.
- VAROVÝ A SIGNÁLNÍ PÁS DLE VÝHL. Č. 398/2009 Sb.
- ODVODŇOVACÍ RIGOL – MONOLITICKÝ ŽLABEK
- STUPNĚNÉ NÁPOJENÍ NA STÁVAJÍCÍ STAV
- NEZPEVNĚNÁ KRAJNICE (ZPEVNĚNÍ) Z R-MATERIALU (40 RA 0/8)
- NEZPEVNĚNÁ KRAJNICE (ZPEVNĚNÍ) ZE ŠTĚRKODRTI
- TERÉNNÍ ÚPRAVY / OHNUSOVÁNÍ A OSETI
- LEMOVÁNÍ VAROVNÝCH A SIGNÁLNÍCH PÁSŮ Z PŘÍLAŽBOVÉ DESKY
- DLÁŽĚBA Z LOMOVÉHO KAMENE DO BETONOVÉHO LŮŽE

03		
02		
01	AKTUALIZACE PDPS 2025	09/2025
ZMĚNA	POPIS	DATUM

**ING. IVAN ŠIR**  
PROJEKTOVÁNÍ DOPRAVNÍCH STAVEB CZ s.r.o.  
Háskova 1714/3, 500 02 Hradec Králové, tel: +420 603 181 473, sir@sirvan.cz, www.sirvan.cz  
IČ: 259 62 914

Pardubický kraj  
Komenského náměstí 125, 532 11 Pardubice  
IČ: 70892822 / DIČ: CZ 70892822

**Modernizace silnice II/360  
Lanšperk - Dolní Dobrouč**

- kraj: Pardubický
- MÚ / OU: Lanšperk
- stupeň utajení: bez utajení
- datum: 09/2023
- zakázkové číslo: O19010
- stupeň PD: PDPS

- odpovědný projektant stavby: Ing. Ivan Šir
- odpovědný projektant objektu: Ing. Jan Fiala
- vypracoval: Ing. Tomáš Doležal
- kontroloval: Ing. Jan Fiala
- změna číslo: 00
- měřítko: 1:500

SITUAČNÍ VÝKRESY  
KOORDINAČNÍ SITUAČNÍ VÝKRES 2

C.  
3.2