


SITUACE SO 252.1

M1:250

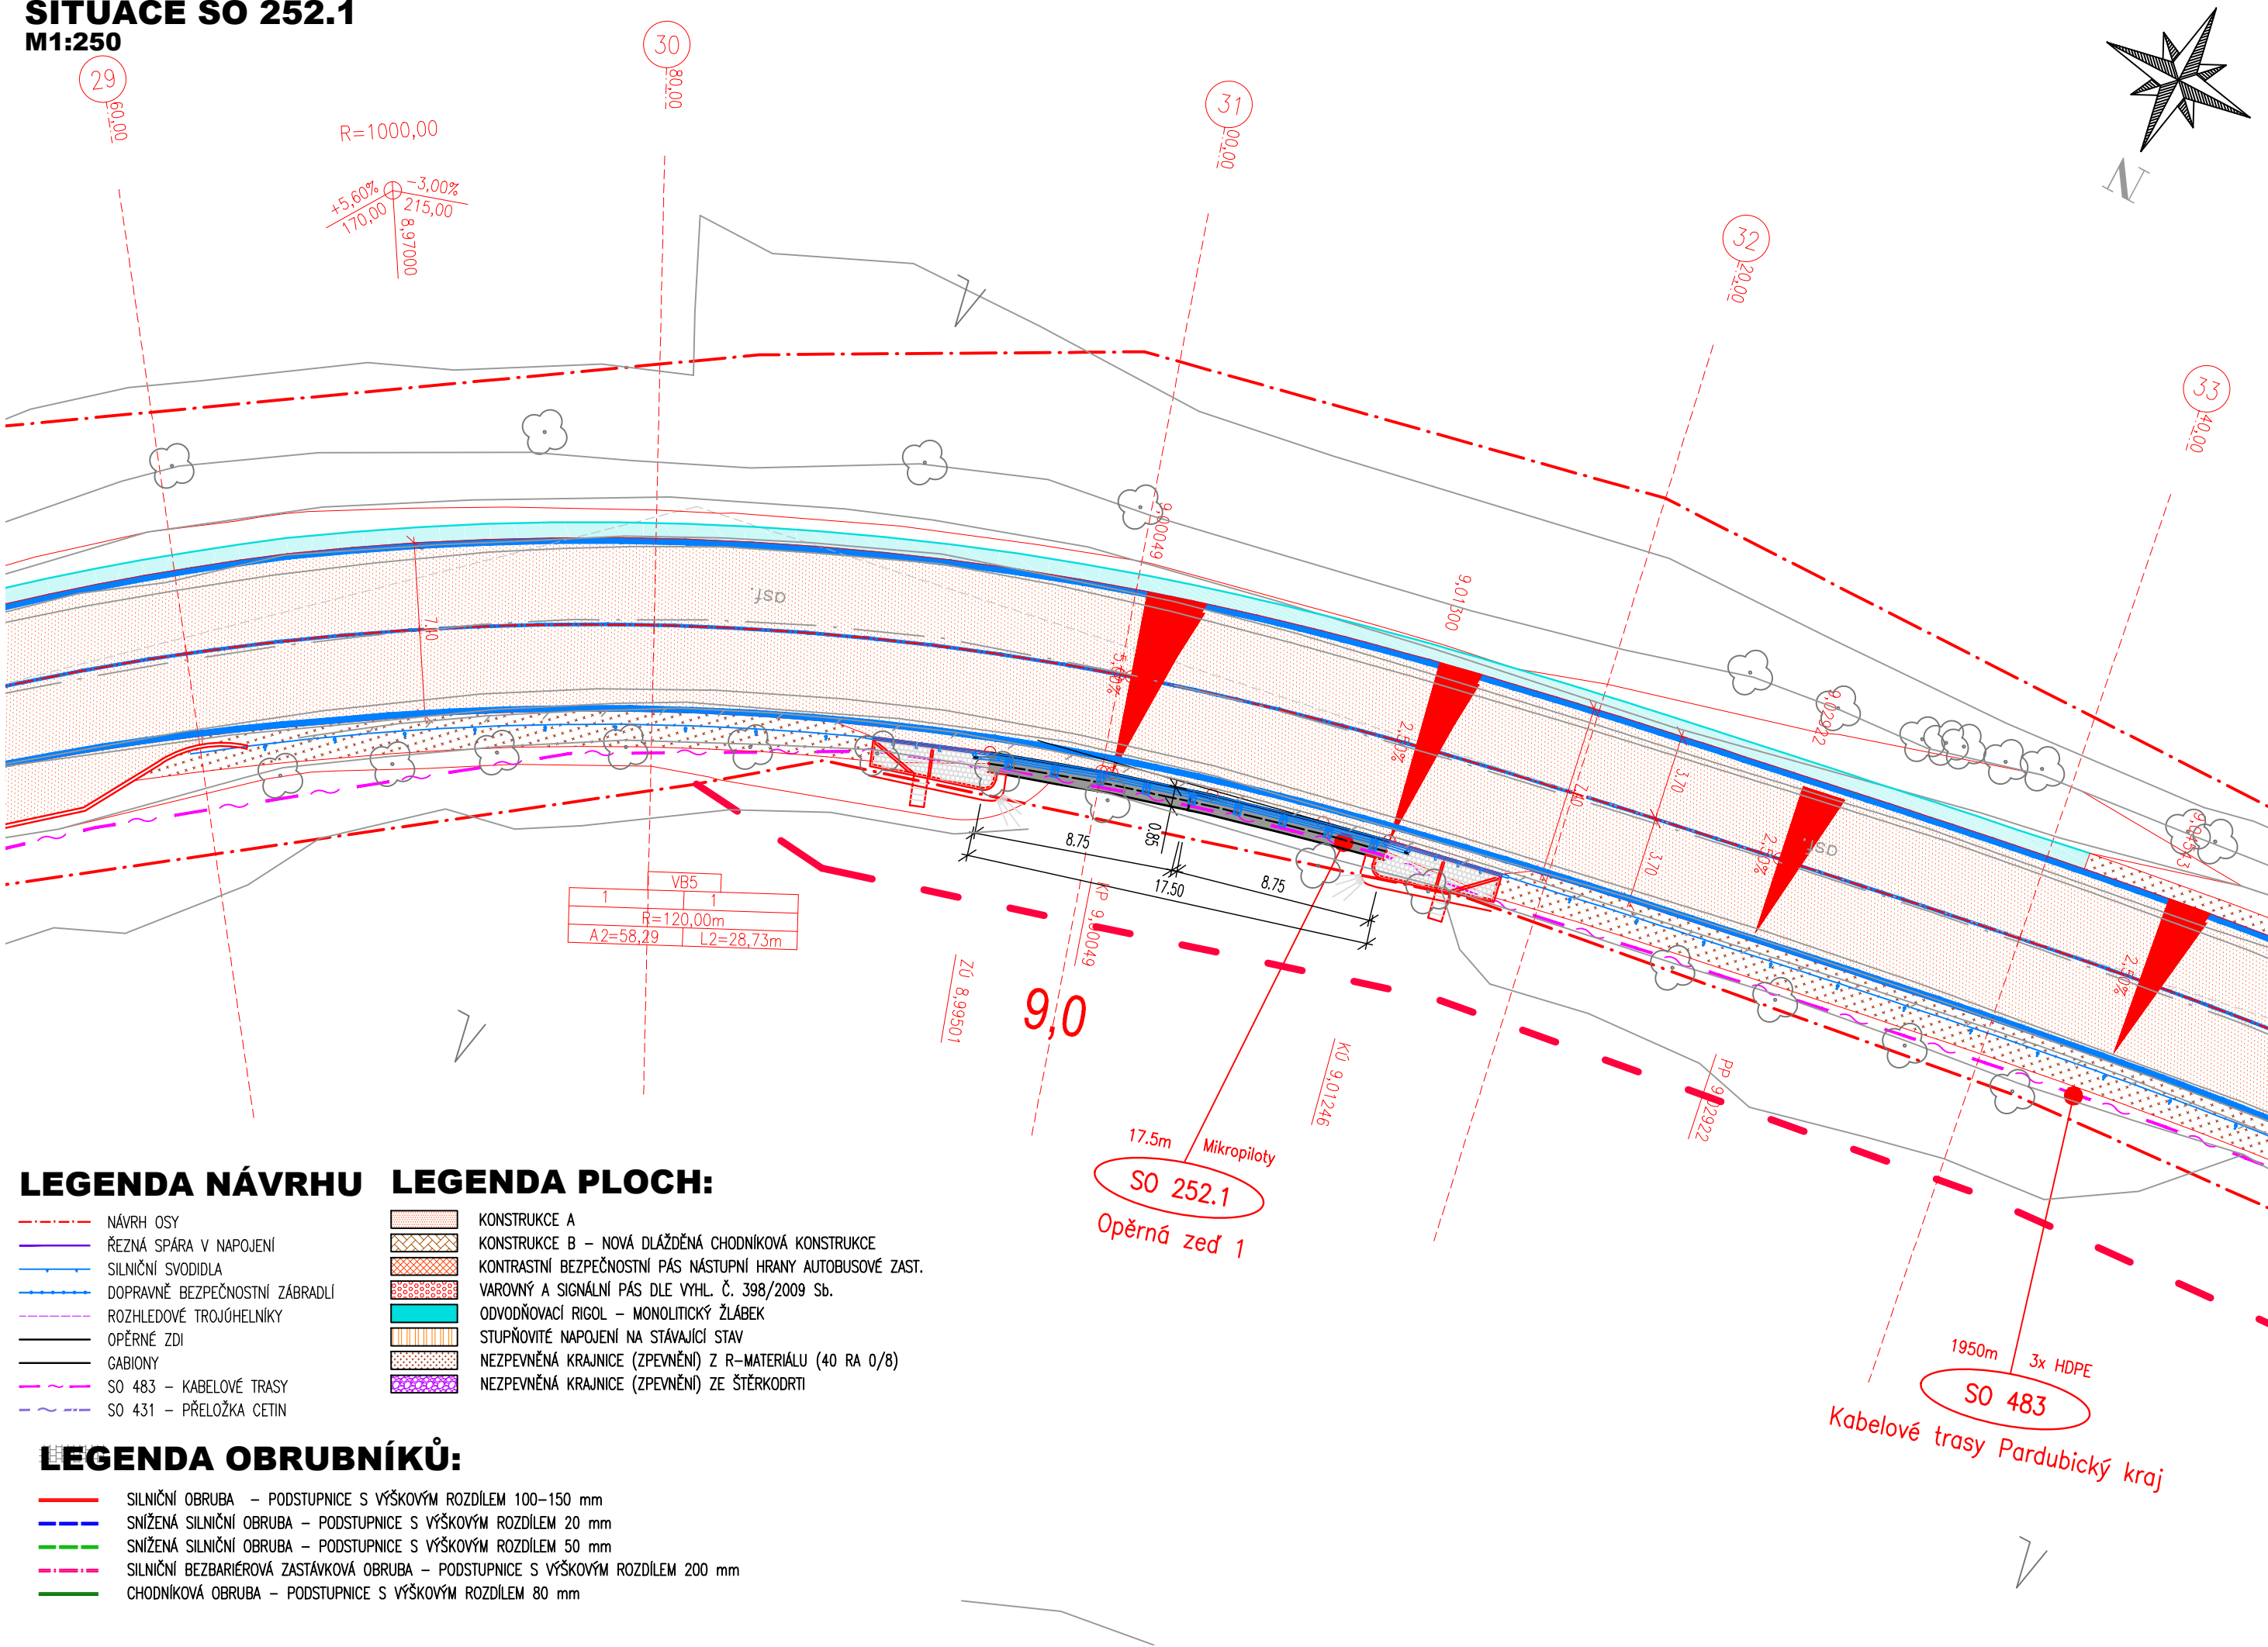

03		
02		
01	AKTUALIZACE PDPS 2025	09/2025
ZMĚNA	POPIS	DATUM



ING. IVAN ŠÍR

PROJEKTOVÁNÍ DOPRAVNÍCH STAVEB CZ s.r.o.
Haškova 1714/3, 500 02 Hradec Králové, tel: +420 603 181 473, sir@sirivan.cz, www.sirivan.cz

IČ: 259 62 914



Pardubický kraj
Komenského náměstí 125, 532 11 Pardubice
IČ: 70892822 / DIČ: CZ 70892822

Modernizace silnice II/360 Lanšperk - Dolní Dobrouč

■ kraj:	■ odpovědný projektant stavby:
Pardubický	Ing. Ivan Šir
■ MÚ / OU:	■ odpovědný projektant objektu:
Lašpersk	Ing. Jan Fiala
■ stupeň utajení:	■ vypracoval:
bez utajení	Vojtěch Mitterko
■ datum:	■ kontroloval:
09/2023	Ing. Jan Fiala
■ zakázkové číslo:	■ změna číslo:
O19010	00
■ stupeň PD:	■ měřítko:
PDPS	1:250

tu: ^u
Fi

Fiala

MOSTNÍ OBJEKTY A ZDI

SITUACE SO 252.1

D.1.2.2

2.1