


Tabulka místností 1.PP - NOVÝ STAV

Č.m.	Název místnosti	Obvod m	Plocha m <sup>2</sup>	Sv.výš mm	Podlaha	Povrch	Stav	Strop	Povrch/Podhled	Stav	Povrch	Stav	Stěny-obklady	Stav
0.01	STROJOVNA VZDUCHOTECHNIKY	71.20	301,65	3550	CEM. POTĚR + NÁTĚR	stěv+čstst rekonst	AKUST. PODHLED	stěv+čstst rekonst	AKUST. OBKLAD	stěv+čstst rekonst	stěv+čstst rekonst	stěv+čstst rekonst	stěv+čstst rekonst	stěv+čstst rekonst

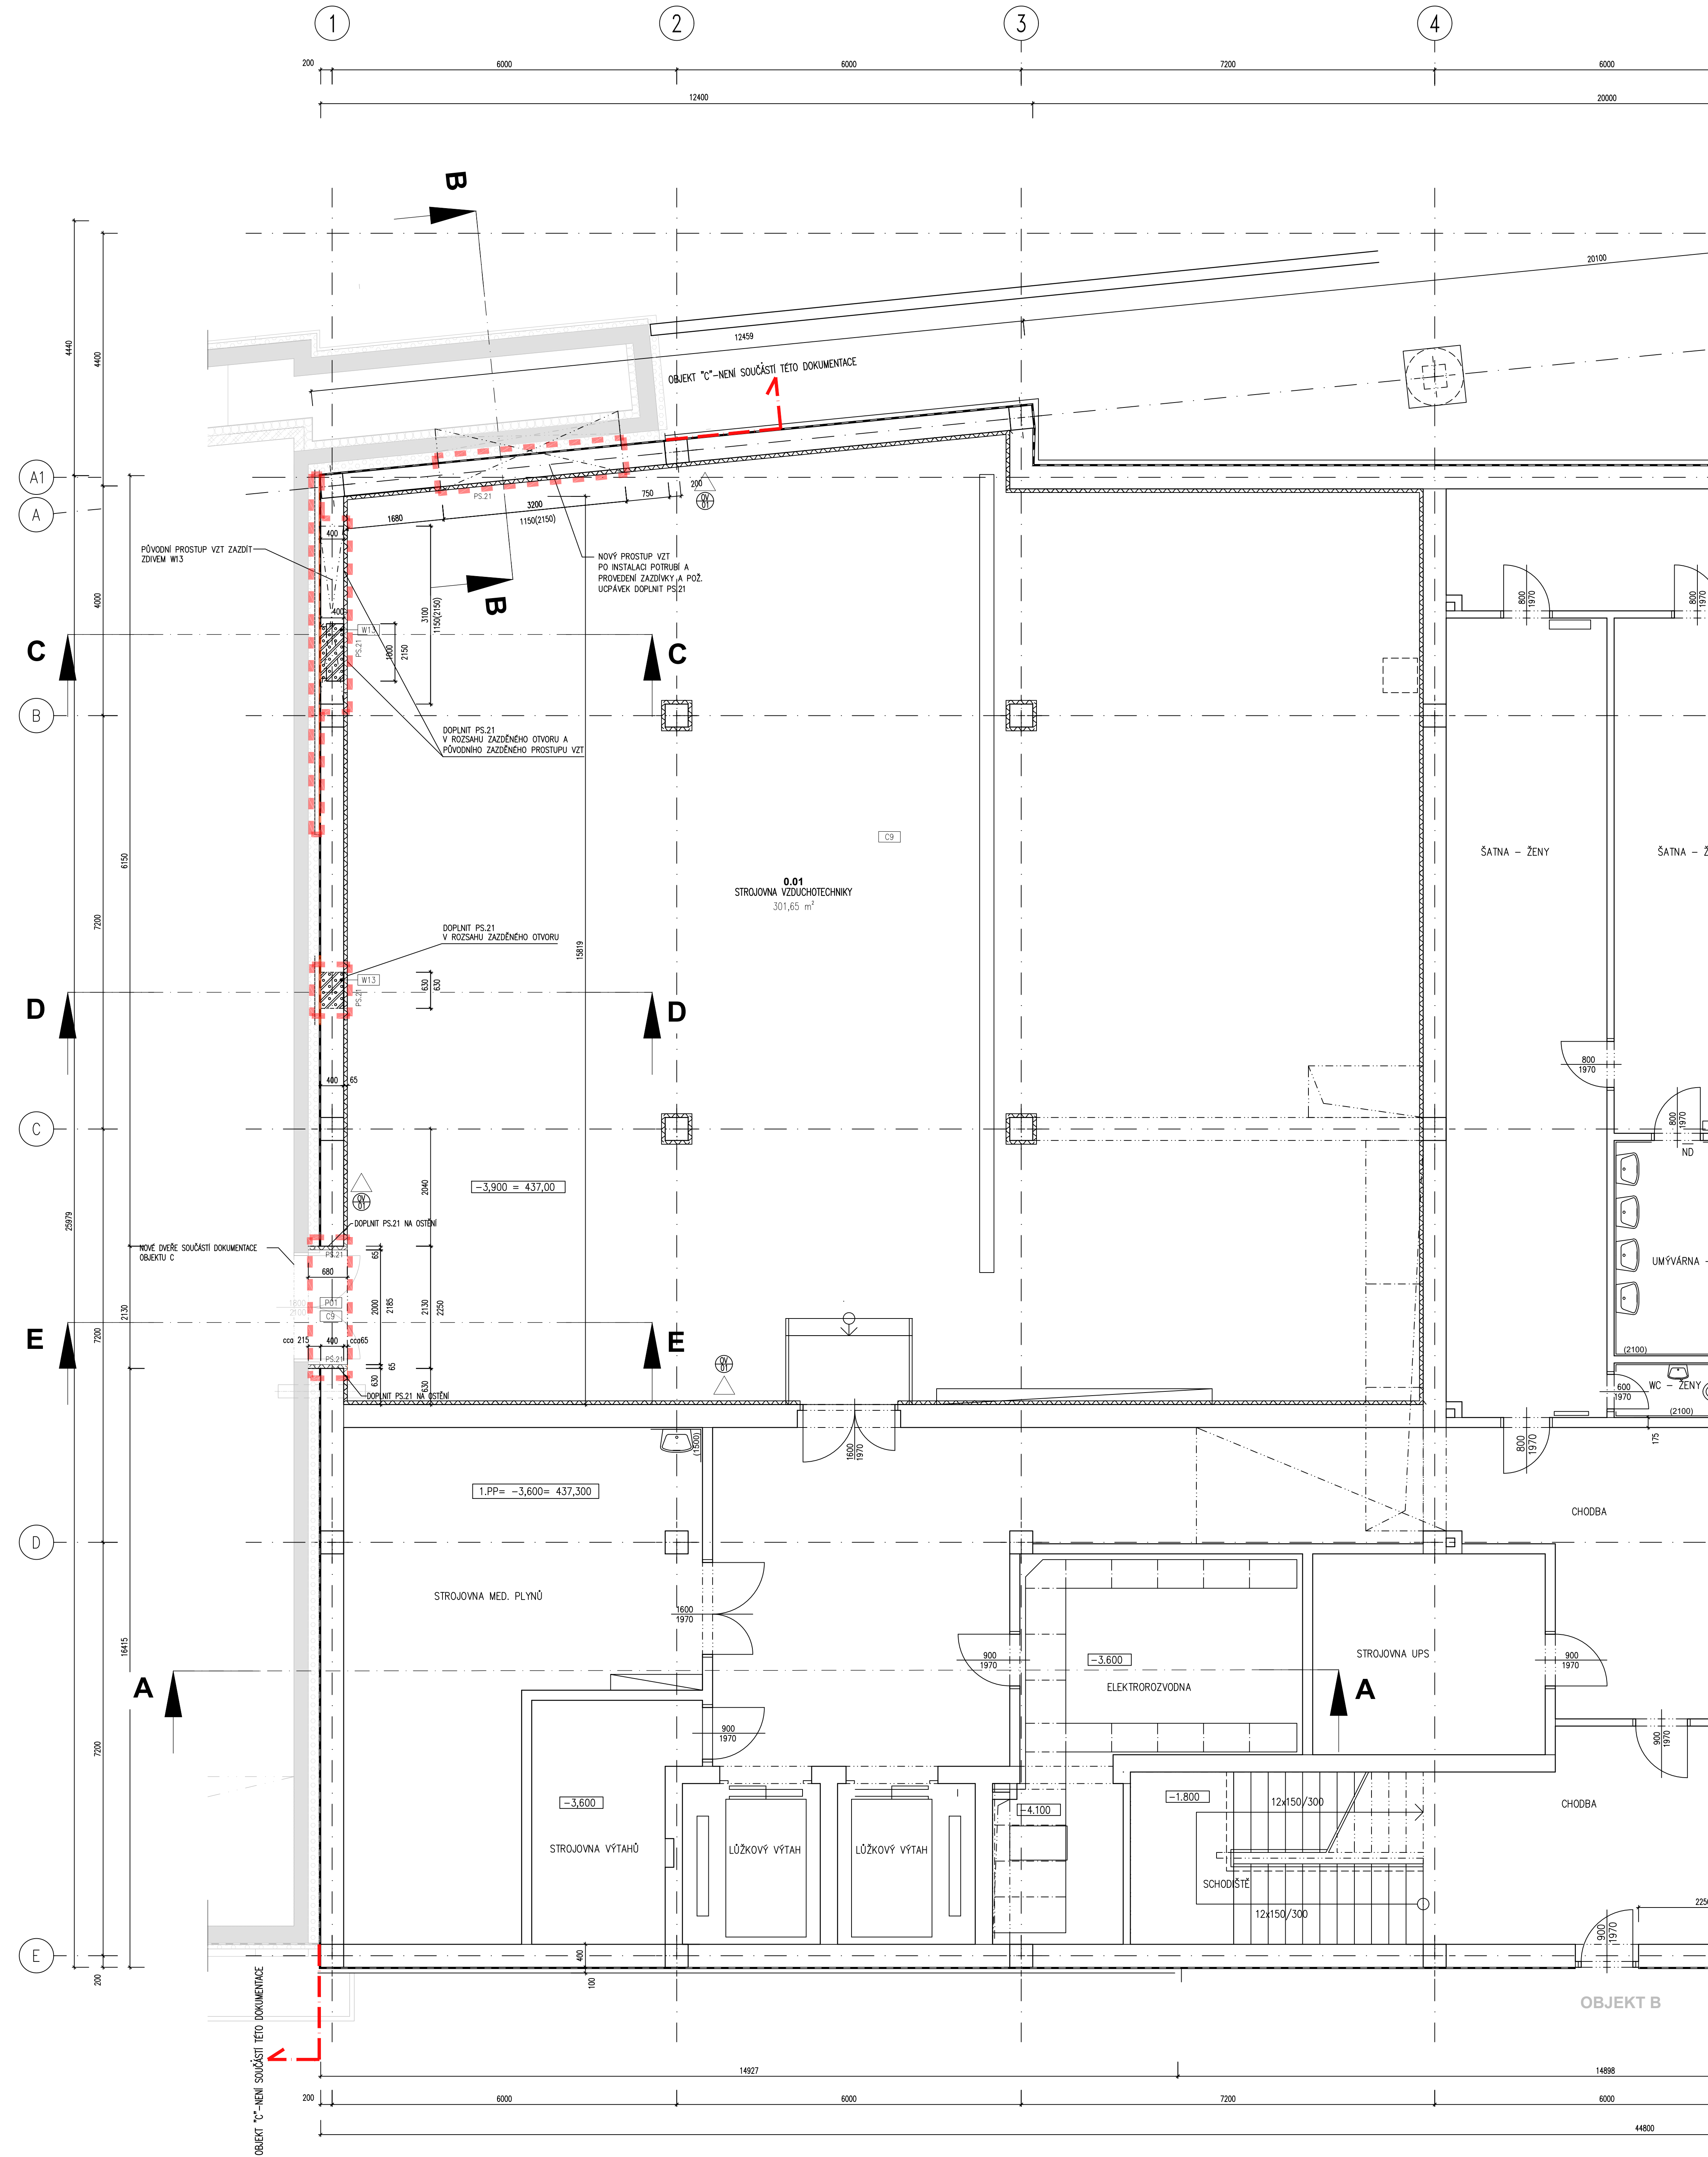

LEGENDA:

- HRANICE ŘEŠENÉ ČÁSTI
- HRANICE POŽÁRNÍCH ÚSEKŮ
- STÁVAJÍCÍ KONSTRUKCE
- ZAZDĚNA V PŮVODNÍM ZDVU
- ZAZDĚNA V PŮVODNÍM Ž.B. ZDVU
- SDK KONSTRUKCE
- NOVÝ KERAMICKÝ OBKLAD NA STÁVAJÍCÍM NEBO NOVÉM ZDVU / SDK PŘÍČE
- OCHRANÉ PRVKY STĚN
- DVEŘE
- OKNA
- OSTATNÍ VÝROBKY
- KLEMPÉŘSKÉ VÝROBKY
- ZAMEČNICKÉ VÝROBKY
- ŽALUZIE
- SKLADBA STĚN A PŘÍČEK
- SKLADBA PODHLEDU
- SKLADBA PODLAHY
- POVRCHOVÁ OPRAVA

POZNÁMKY:

- NEDILNOU SOUČÁSTÍ DOKUMENTACE JE TECHNICKÁ ZPRÁVA
- ROZMĚRY A POLOHA NOSNÝCH ŽELEZOBETONOVÝCH A OCELOVÝCH KONSTRUKCÍ, VČ. DILATAČÍ, PROSTUPŮ JSOU VE VÝKRESECH KÓTOVANY OD VNĚJŠÍHO LICE ZDVA PO VNĚJŠÍ LICE OPLÁŠTĚNÍ PŘEDSTĚNY. MÍSTNOSTI JSOU KÓTOVANY VÝDÍ K PŮVODNÍM STÁVAJÍCÍCH ZDĚNÝCH POPŘ. BETONOVÝCH STĚN S OMÍTKOU.
- PROSTUPY PRO INSTALACE ŽB KONSTRUKCÍ, KTERÉ NEJSOU UVEDENY VE VÝKRESOVÉ DOKUMENTACI NAD #80 BUDOU DODATEČNĚ VRTÁNY JEDNOTLIVÝMI PROFESÍMI AŽ PO DOUSOUHLÁSENÍ STÁTKEM.
- HRANICE POŽÁRNÍCH ÚSEKŮ A POŽADAVKY VIZ. PRPS.
- SDK PŘEDSTĚNY JSOU VE VÝKRESECH KÓTOVANY OD VNĚJŠÍHO LICE ZDVA PO VNĚJŠÍ LICE OPLÁŠTĚNÍ PŘEDSTĚNY. MÍSTNOSTI JSOU KÓTOVANY VÝDÍ K PŮVODNÍM STÁVAJÍCÍCH ZDĚNÝCH POPŘ. BETONOVÝCH STĚN S OMÍTKOU.
- PRO ZDĚNÉ A SDK VNITŘNÍ DĚLÍCÍ KONSTRUKCE BUDOU ZASADĚNÉ POUŽITÝ UCELENÉ A KOMPLETNÍ SYSTÉMY, VČETNĚ VŠECH KOMPLETAČNÍCH, KOTĚVNÍCH, INSTALAČNÍCH A DOPLNĚJÍCÍCH PRVKŮ.
- STAVBY PŘÍPRAVENOST PRO JEDNOTLIVÉ STAVEBNÍ VÝROBKY A TECHNOLOGICKÁ ZAŘÍZENÍ JE NUTNO VÝDÍ OVĚŘIT DLE MONTÁŽNÍ DOKUMENTACE KONKRETNÍHO PRVKU NEBO ZAŘÍZENÍ.
- SKLADBY KONSTRUKCÍ A POVRCHOVÉ OPRAVY (PŘÍČKY, PODLAHY, STROPY, STŘECHY, OBKLADY, OMÍTKY APOD.) VIZ SPECIFIKACE, TABULKOVÉ DOKUMENTY.
- TECHNOLOGICKÉ VYBAVENÍ VIZ PROJEKTOVÁ DOKUMENTACE JEDNOTLIVÝCH PROFESÍ TŽB. PŘED VÝROBOU JEDNOTLIVÝCH PRVKŮ JE NUTNO OVĚŘIT SKUTEČNÉ ROZMĚRY V MÍSTĚ OSAZENÍ NA STAVBĚ.
- VŠEČKÉ NEJASNOSTI, ZMĚNY A ZAJISTĚNÍ SKUTEČNOSTI ODLUŠNÉ OD PŘEDPOKLADŮ PROJEKTU JE NUTNO KONSULTOVAT S AUTORY PROJEKTU.
- NENÍ-LI JINAK URČENO, VŠEČKÉ POVRCHOVÉ OPRAVY A KONCOVÉ PRVKY VIDITELNÉ V INTERIERU I EXTERIERU BUDOVY PODLEHÁJÍ SCHVÁLENÍ HLAVNÍHO ARCHITEKTA OBJEKTU. ZHOTOVITEL V DOSTATEČNĚ PŘEDSTUHI PŘEDLOŽÍ TENTO PRVEK KE SCHVÁLENÍ.

REF. L. SCL. DATA DATE PRPS. DESCRIPTION  
00 30/04/2023 První vydání

OBJEKT C - NENÍ SOUČÁSTÍ TĚTO DOKUMENTACE

OBJEKT A - OBJEKT AKUTNÍ MEDICINY

OBJEKT B

OBJEKT D

OBJEKT E

OBJEKT F

OBJEKT DB

OBJEKT DC

OBJEKT DB

OBJEKT DD

OBJEKT DB

OBJEKT DE

OBJEKT DB

OBJEKT DF

OBJEKT DB

OBJEKT DG

OBJEKT DB

OBJEKT DH

OBJEKT DB

OBJEKT DI

OBJEKT DB

OBJEKT DJ

OBJEKT DB

OBJEKT DK

OBJEKT DB

OBJEKT DL

OBJEKT DB

OBJEKT DM

OBJEKT DB

OBJEKT DN

OBJEKT DB

OBJEKT DO

OBJEKT DB

OBJEKT DP

OBJEKT DB

OBJEKT DQ

OBJEKT DB

OBJEKT DR

OBJEKT DB

OBJEKT DS

OBJEKT DB

OBJEKT DT

OBJEKT DB

OBJEKT DU

OBJEKT DB

OBJEKT DV

OBJEKT DB

OBJEKT DW

OBJEKT DB

OBJEKT DX

OBJEKT DB

OBJEKT DY

OBJEKT DB

OBJEKT DZ

OBJEKT DB

OBJEKT EA

OBJEKT DB

OBJEKT EB

OBJEKT DB

OBJEKT EC

OBJEKT DB

OBJEKT ED

OBJEKT DB

OBJEKT EE

OBJEKT DB

OBJEKT EF

OBJEKT DB

OBJEKT EG

OBJEKT DB

OBJEKT EH

OBJEKT DB

OBJEKT EI

OBJEKT DB

OBJEKT EJ

OBJEKT DB

OBJEKT EK

OBJEKT DB

OBJEKT EL

OBJEKT DB

OBJEKT EN

OBJEKT DB

OBJEKT EO

OBJEKT DB

OBJEKT EP

OBJEKT DB

OBJEKT EQ

OBJEKT DB

OBJEKT ER

OBJEKT DB

OBJEKT ES

OBJEKT DB

OBJEKT ET

OBJEKT DB

OBJEKT EU

OBJEKT DB

OBJEKT EV

OBJEKT DB

OBJEKT EW

OBJEKT DB

OBJEKT EX

OBJEKT DB

OBJEKT EY

OBJEKT DB

OBJEKT EZ

