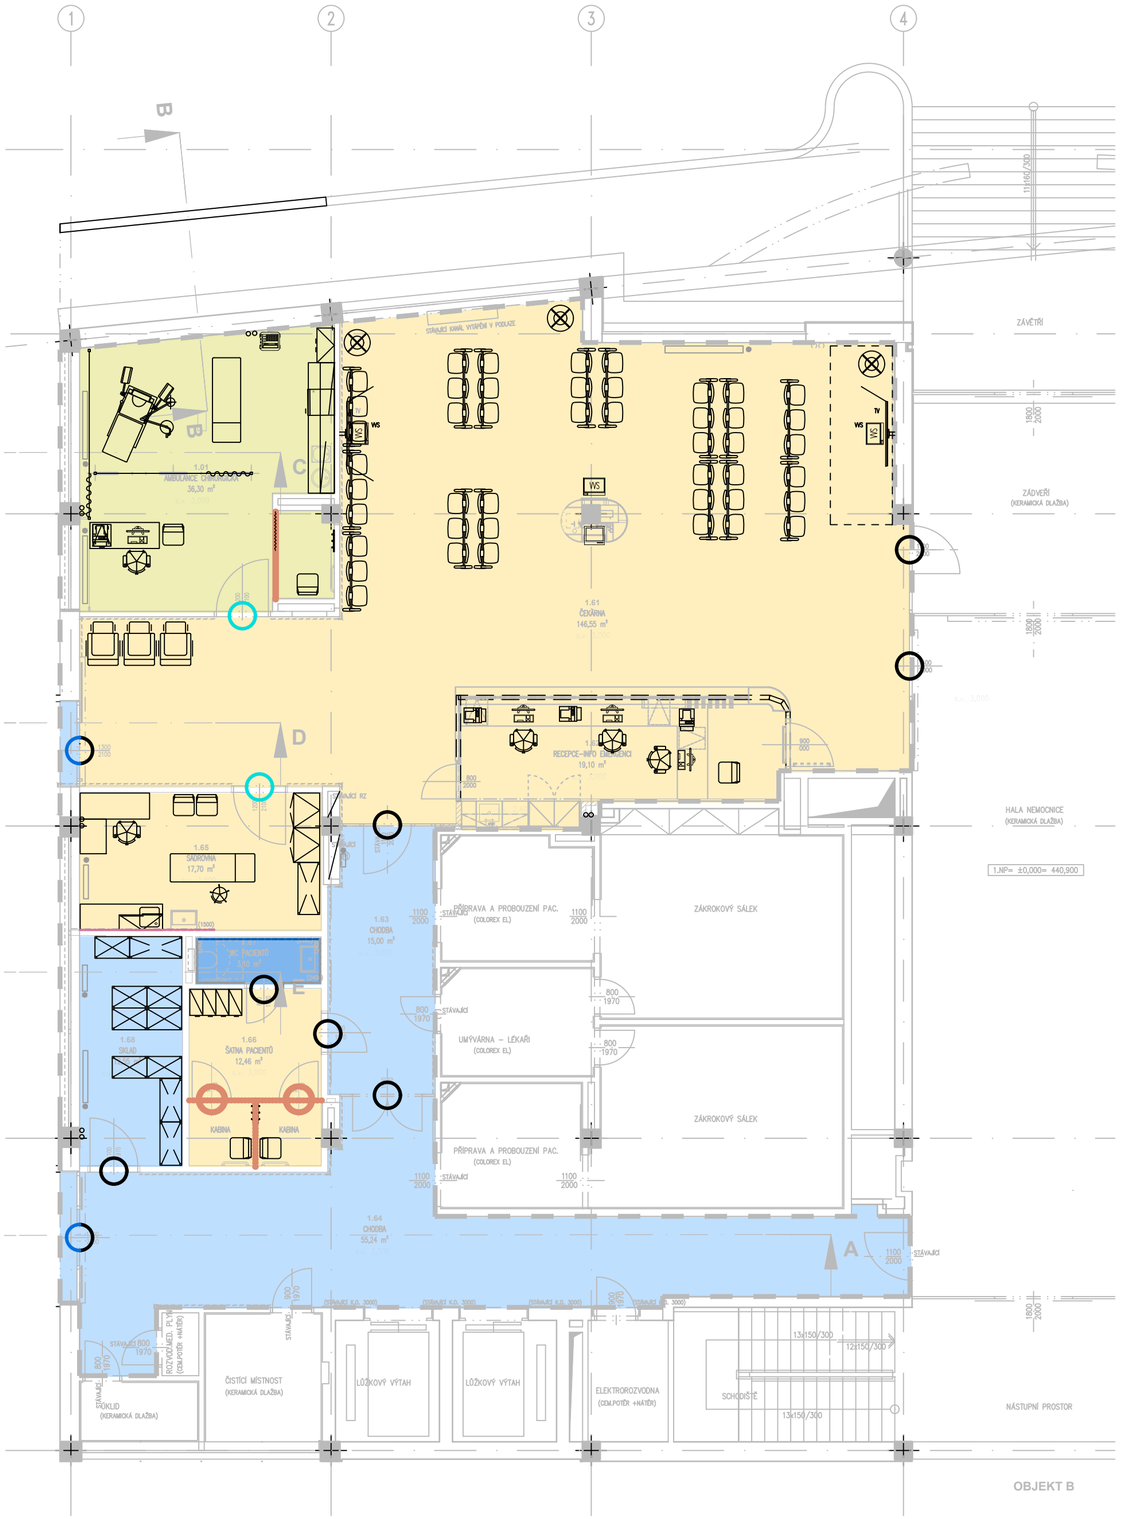
1
2
3
4
B
C
D
A
1.61
ČEKÁRNA
146,55 m²
1.62
AMBULANCE PRO
36,30 m²
1.63
CHODBA
15,00 m²
1.64
CHODBA
55,24 m²
1.65
SÁDROVNA
17,70 m²
1.66
ŠATNA PACIENTŮ
12,46 m²
1.67
SKLAD
1.68
KABINA
KABINA
RECEPCE-INFO EMERGENCY
19,10 m²
WC PACIENTŮ
3,19 m²
ČISTÍCÍ MÍSTNOST
(KERAMICKÁ DLAŽBA)
ÚKLID
(KERAMICKÁ DLAŽBA)
LŮŽKOVÝ VÝTAH
LŮŽKOVÝ VÝTAH
ELEKTROROZVODNA
(ZDMPOTŘ +NATĚR)
SCHODIŠTĚ
PŘÍPRAVA A PROBOUZENÍ PAC.
(COLOREX EL)
PŘÍPRAVA A PROBOUZENÍ PAC.
(COLOREX EL)
UMÝVÁRNA – LÉKAŘI
(COLOREX EL)
ZÁKROKOVÝ SÁLEK
ZÁKROKOVÝ SÁLEK
ČEKÁRNA
(KERAMICKÁ DLAŽBA)
ZÁVĚTŘÍ
ZÁDVEŘÍ
(KERAMICKÁ DLAŽBA)
HALA NEMOCNICE
(KERAMICKÁ DLAŽBA)
NÁSTUPNÍ PROSTOR
OBJEKT B
ČEKÁRNA
ČEKÁRNA
ČEKÁRNA