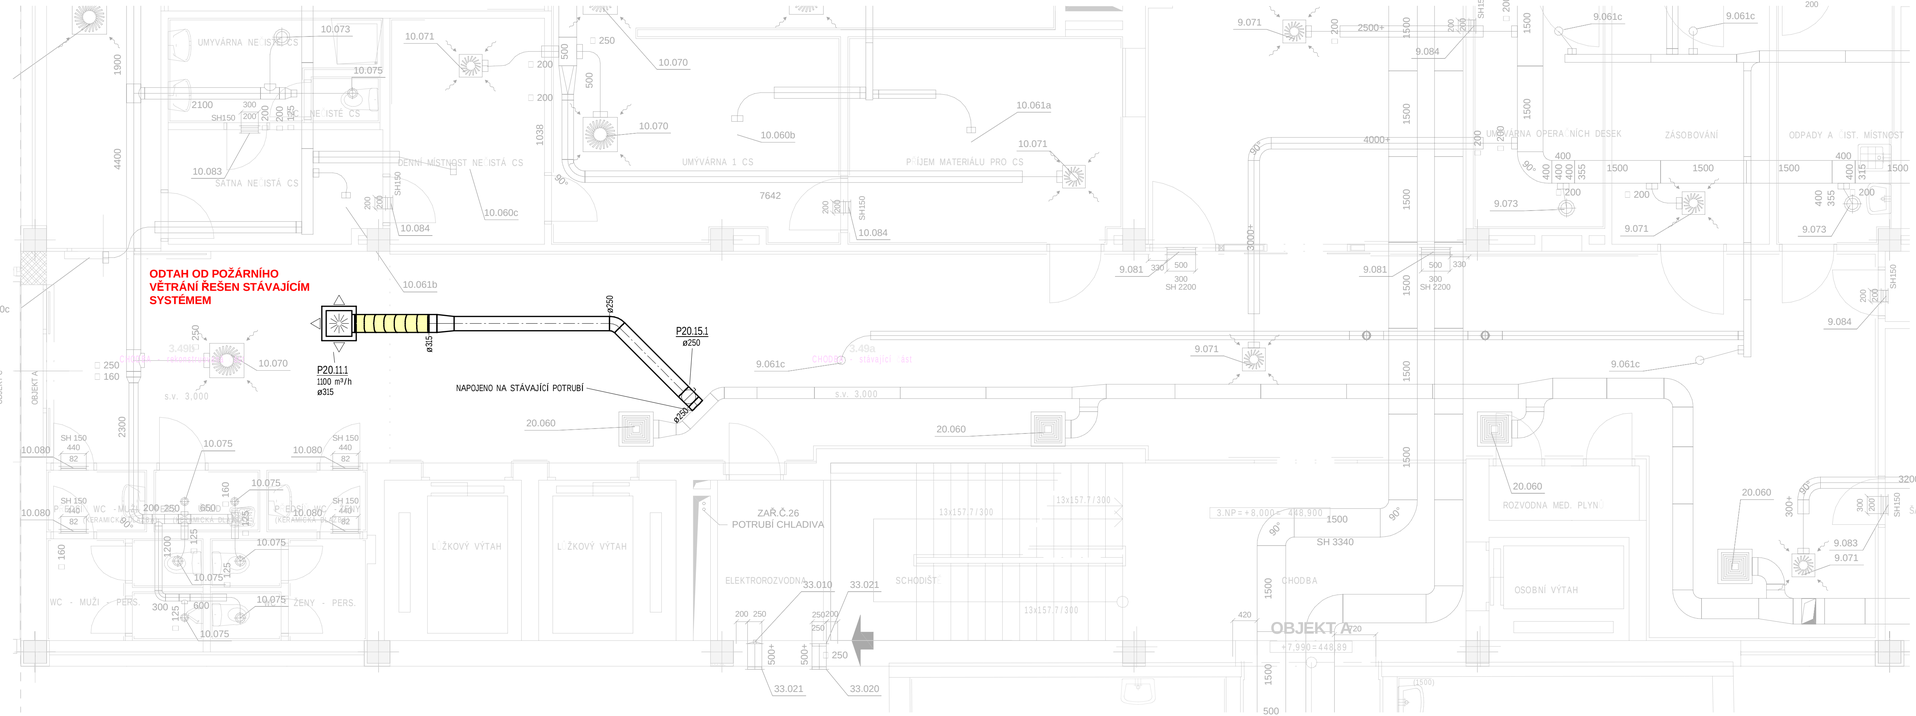
ODTAH OD POŽÁRNÍHO VĚTRÁNÍ ŘEŠEN STÁVAJÍCÍM SYSTÉMEM
P20.11.1
1100 m³/h
ø315
NAPOJENO NA STÁVAJÍCÍ POTRUBÍ
P20.15.1
ø250
ø250
ø315
ø250
UMÝVÁRNA NE ISTÁ CS
DENNÍ MÍSTNOST NE ISTÁ CS
ŠATNA NE ISTÁ CS
UMÝVÁRNA 1 CS
PŘÍJEM MATERIÁLU PRO CS
UMÝVÁRNA OPERAČNÍCH DESEK
ZÁSOBOVÁNÍ
ODPADY A IST. MÍSTNOST
CHODBA - stávající část
ZAŘ.Č.26 POTRUBÍ CHLADIVA
ELEKTROROZVODNA
SCHODIŠTĚ
CHODBA
OSOBNÍ VÝTAH
ROZVODNA MED. PLYN
ŠATNA VSTUP ŽENY
L. ŽKOVÝ VÝTAH
L. ŽKOVÝ VÝTAH
WC - MUŽI - PERS.
WC - MUŽI - PERS.
P. ŽENY
ŽENY - PERS.
OBJEKT A
OBJEKT C
OBJEKT A
OBJEKT B
OBJEKT C
OBJEKT D
OBJEKT E1
OBJEKT E2
OBJEKT F
OBJEKT G
OBJEKT H
OBJEKT TS
OBJEKT J
HEC
3.NP = +8.000 = 448.800
+7.990 = 448.99
s.v. 3.000
SH 2200
SH 3340
SH150
13x157.7/300
10.073
10.071
10.075
10.070
10.060b
10.061a
10.071
10.070
10.083
10.060c
10.084
10.084
10.061b
10.060c
10.070
10.080
10.075
10.080
10.075
10.075
10.075
10.075
10.075
10.075
10.075
10.080
10.080
