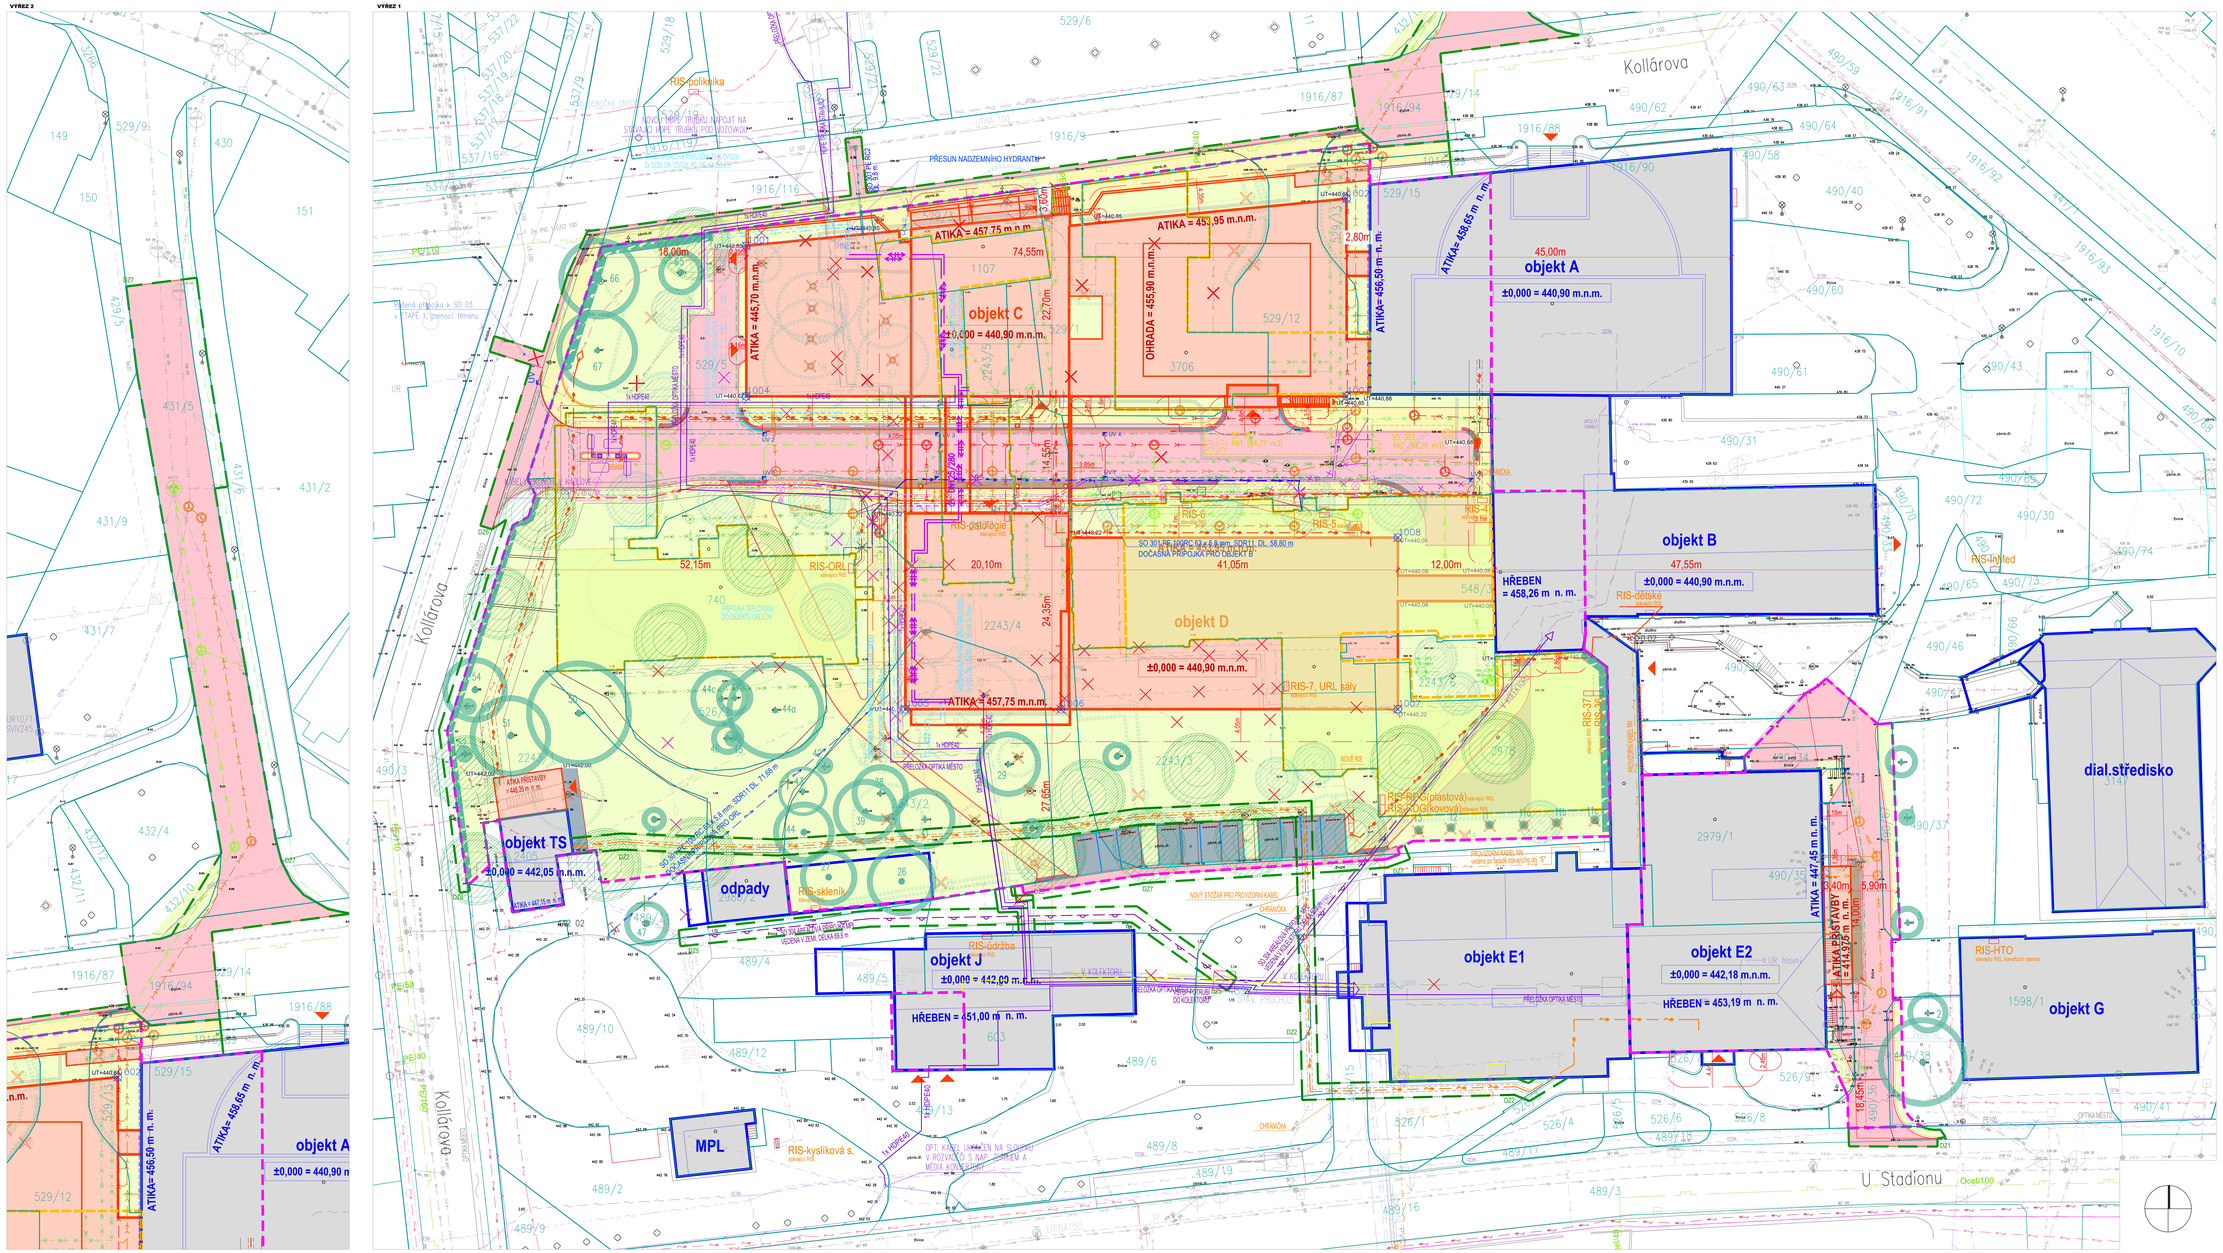
VÝŘEZ 1
VÝŘEZ 2
objekt A
±0,000 = 440,90 m.n.m.
ATIKA= 456,65 m. n. m.
ATIKA= 456,50 m. n. m.
objekt B
47,55m
±0,000 = 440,90 m.n.m.
HŘEBEN = 458,26 m n. m.
objekt C
±0,000 = 440,90 m.n.m.
ATIKA = 457,75 m n. m.
ATIKA = 453,95 m.n.m.
ATIKA = 445,70 m.n.m.
OHRADA = 455,90 m.n.m.
objekt D
±0,000 = 440,90 m.n.m.
ATIKA = 457,75 m.n.m.
objekt E1
objekt E2
±0,000 = 442,18 m.n.m.
HŘEBEN = 453,19 m n. m.
ATIKA = 447,45 m n. m.
ATIKA PLOŠINY = 414,92 m n. m.
objekt J
±0,000 = 442,00 m.n.m.
HŘEBEN = 451,00 m n. m.
objekt TS
±0,000 = 442,05 m.n.m.
ATIKA = 447,15 m n. m.
ATIKA PŘÍSTAVBY = 446,35 m n. m.
objekt G
dial.středisko
odpady
MPL
RIS-sklenik
RIS-kyslíková s.
RIS-údržba
RIS-HTO
RIS-dětské
RIS-ORL
RIS-plastová
RIS-kovová
RIS-7, URL sály
RIS-6
RIS-5
RIS-4
RIS-3
RIS-patologie
RIS-infekd
Kollárova
U Stadionu
Ocel/100
PŘESUN NADZEMNÍHO HYDRANTU
DOČASNÁ PŘÍPOJKA PRO OBJEKT B
PŘÍPOJKA TEPLOVODU DO OBJEKTU JIP/LOS
