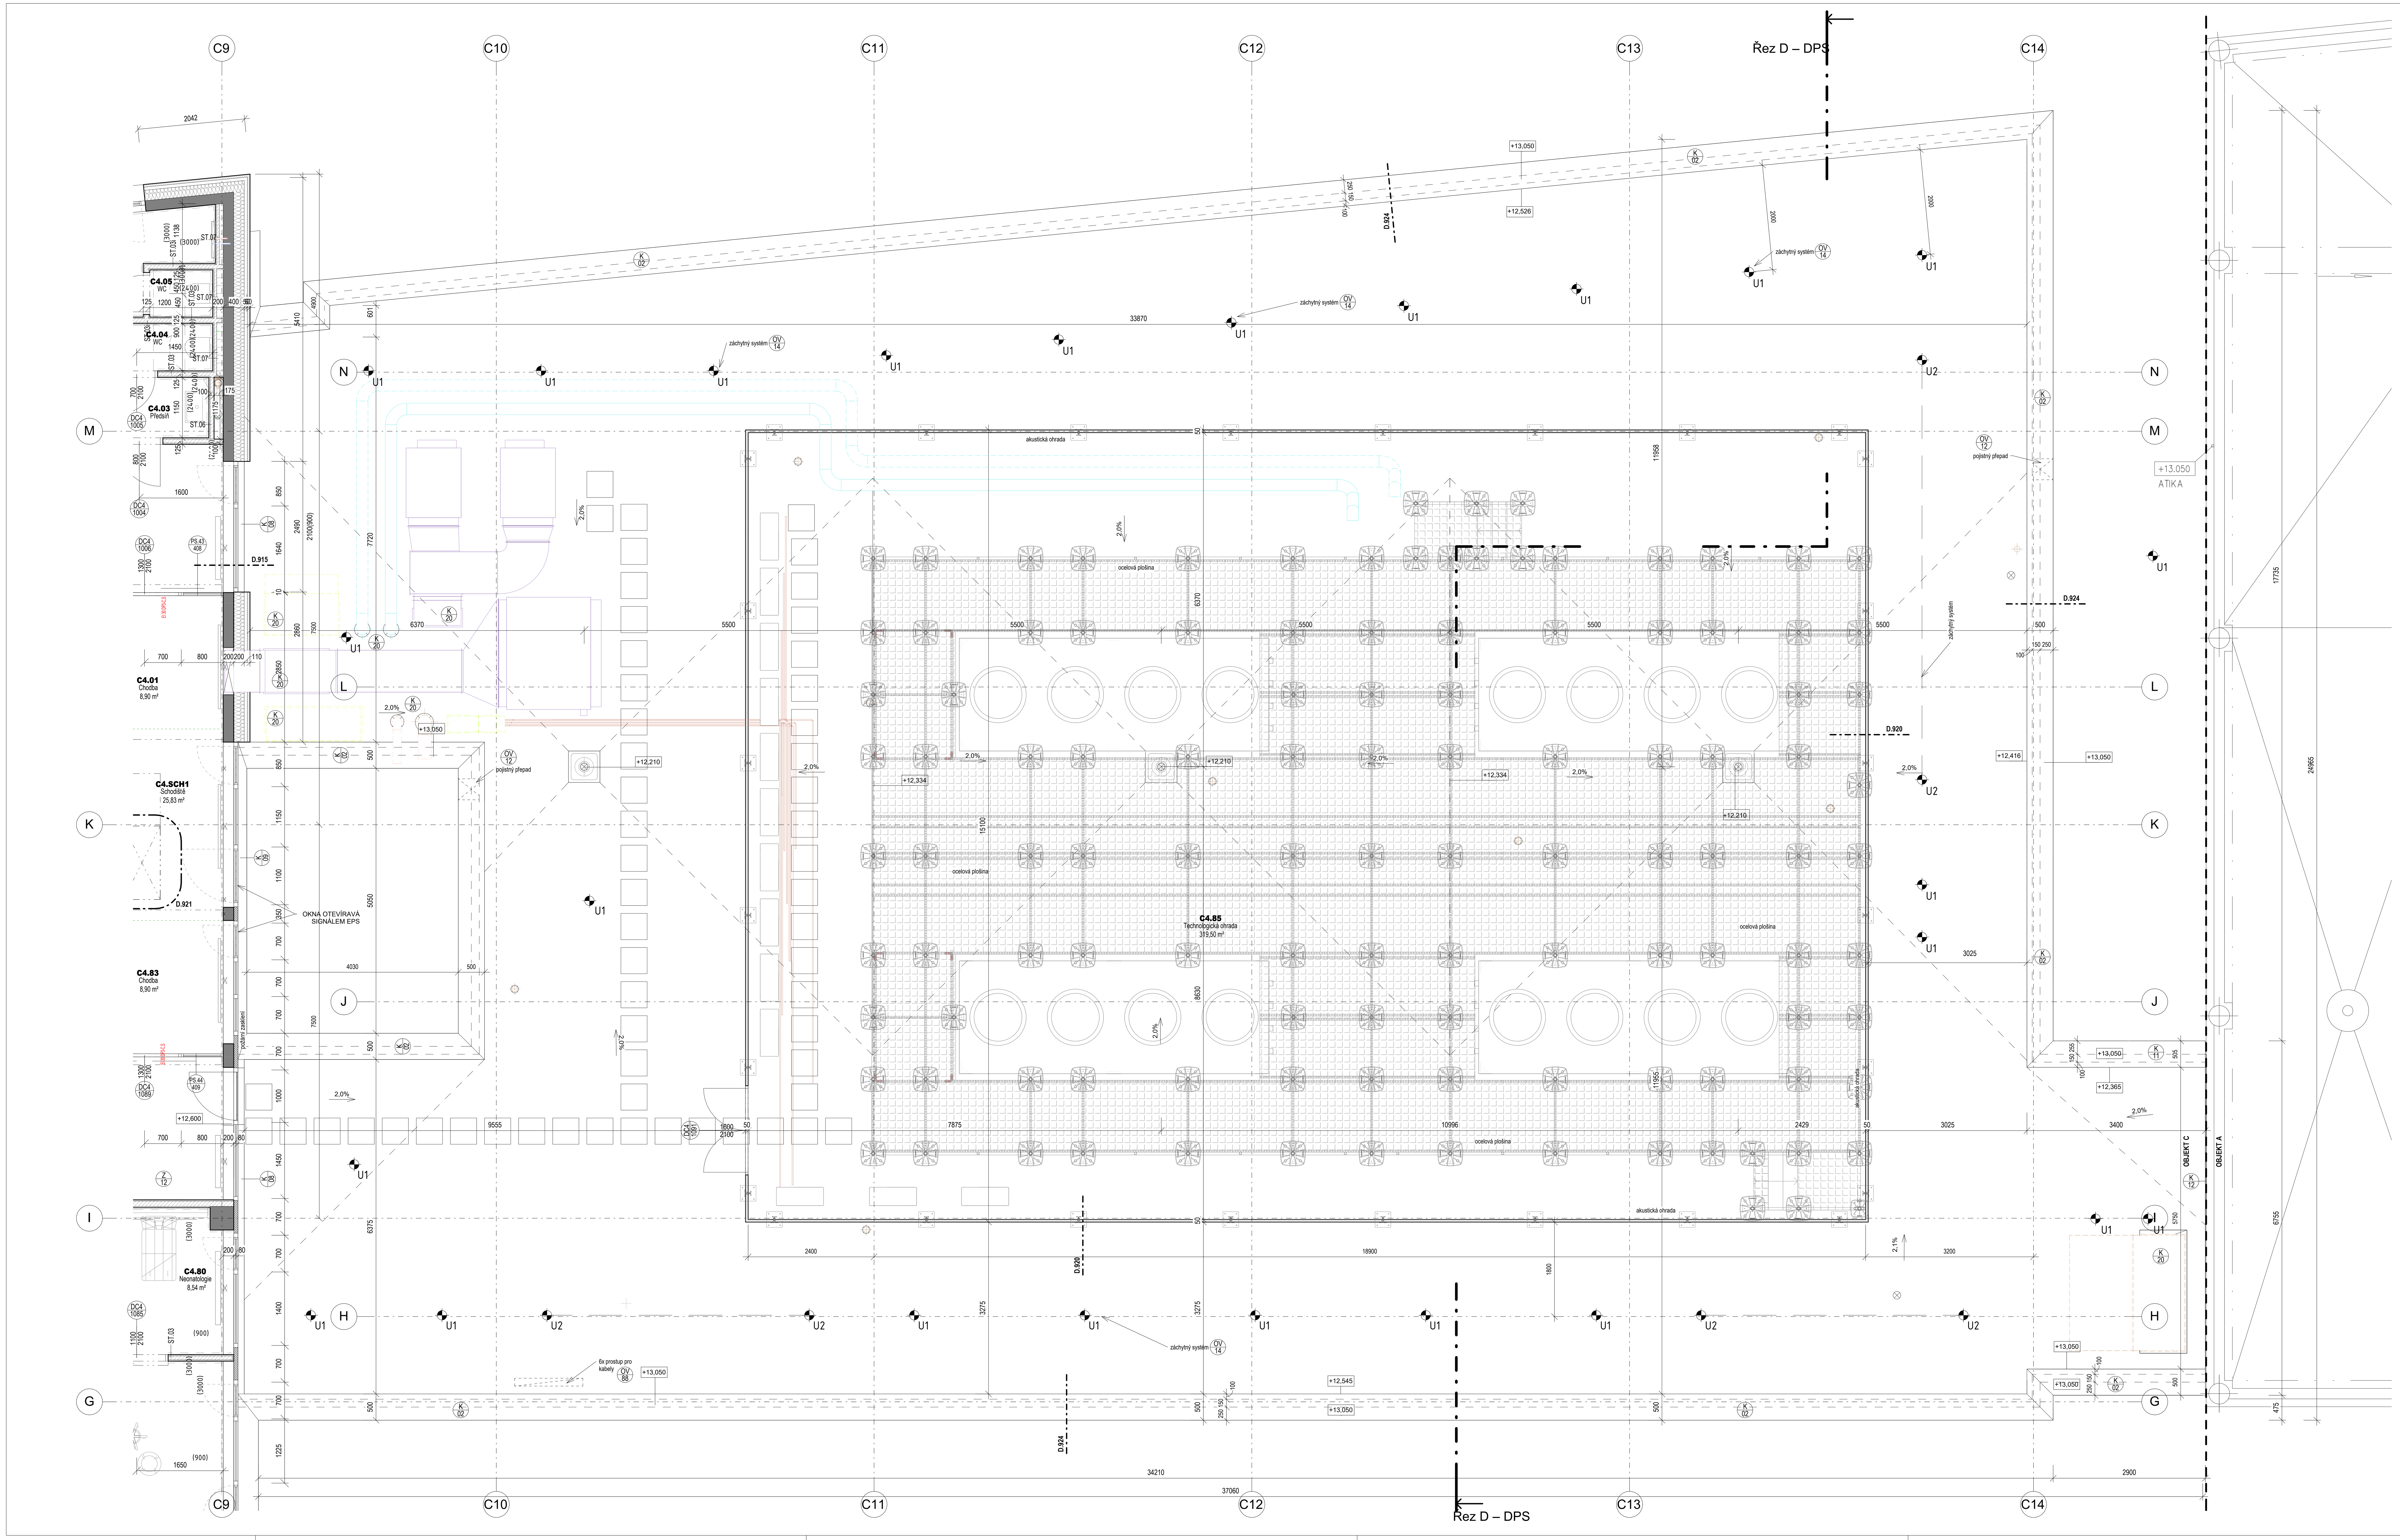

Legenda:

- MONOLITICKÝ ŽELEZOBETON
- VIBROLISOVANÉ BETONOVÉ TVÁRNICE
- SDK KONSTRUKCE
- ZATEPLENÍ – EXPANDOVANÝ POLYSTYREN
- ZATEPLENÍ – MINERÁLNÍ VLNA
- ZPĚTNÝ ZÁSYP/NÁSYP
- ROSTLÝ TERÉN
- HYDROIZOLACE

Poznámka

- D.XXX – OZNAČENÍ DETAILU, VIZ DETAILY 900
- v.č. XXX – OZNAČENÍ DETAILNÍHO VÝKRESU, VIZ VÝKRES ČÍSLO XXX
- 0,000 – VÝŠKOVÁ KOTA NA POVRCHU K-CE
- OV/XX – TABULKA OSTATNÍCH PRVKŮ A VÝROBKŮ VIZ. TABULKA D_C_010_ASR_022_TOV_XX
- DXX/YYY – TABULKA VNITŘNÍCH VÝPLNÍ VIZ. TABULKA D1_C_010_ARS_016_TDV_XX
- O.XX – TABULKA VNĚJŠÍCH VÝPLNÍ VIZ. TABULKA D1_C_010_ARS_017_TOK_XX
- PS.XX/YYY – TABULKA PROSKLENÝCH STĚN VIZ. TABULKA D1_C_010_ARS_018_TPS_XX
- Z/XX – TABULKA ZÁMEČNICKÝCH VÝROBKŮ VIZ. TABULKA D_C_010_ASR_019_TZP_XX
- K/XX – TABULKA KLEMPÍŘSKÝCH VÝROBKŮ VIZ. TABULKA D_C_010_ASR_020_TKV_XX
- RUČNÍ HASICÍ PŘÍSTROJ 27A, 144B

REV. | REV.	DATUM | DATE	POPIS | DESCRIPTION
00	30/04/2025	První vydání

NÁZEV STAVBY | BUILDING

NPK, a.s., Svitavská nemocnice, modernizace lůžkového fondu

MÍSTO STAVBY | LOCATION

Svitavská nemocnice
Kollárova 7
568 25 Svitavy

INVESTOR | INVESTOR

Pardubický kraj
Komenského nám ěstí 125, 532 11 Pardubice

HLAVNÍ ARCHITEKT | HEAD ARCHITECT

Karlínblok, s.r.o.
Pernerova 659/31a
186 00, Praha 8 - Karlín
www.karlinblok.cz

hlavní architekt projektu
Akad. arch. Vladimír Kružík

manažer projektu
Ing. Petr Jile ček

HLAVNÍ PROJEKTANT | HEAD DESIGNER

Karlínblok, s.r.o.
Pernerova 659/31a
186 00, Praha 8 - Karlín
www.karlinblok.cz

hlavní inženýr projektu
Dalibor Stejskal

hlavní inženýr projektu (zástupce)
Ing. arch. Stanislav Šrot

ZPRACOVATEL ČÁSTI | SUBCONTRACTOR

Karlínblok, s.r.o.
Pernerova 659/31a
186 00, Praha 8

číslo zakázky:
24_340

AUTORIZACE | SEAL

VYPRACOVAL | DRAWN BY

Ing. Marián Labant
...
...

KONTROLOVAL | CHECKED BY

Dalibor Stejskal

ZODP. PROJEKTANT | RESPONS. DESINGNER

Dalibor Stejskal

STUPEŇ DOKUMENTACE | DESIGN STAGE — KÓD | CODE

DOKUMENTACE PROVEDENÍ STAVBY — **DPS**

ČÁST | SECTION

D1 DOKUMENTACE STAVEBNÍHO NEBO INŽENÝRSKÉHO OBJEKTU

OBJEKT (SO, PS) | BUILDING

C OBJEKT C - DIAGNOSTICKÝ A LŮŽKOVÝ PAVILON

DÍL | PART

PROFESNÍ DÍL | PROFESSION PART — KÓD | CODE

010 ARCHITEKTONICKO-STAVEBNÍ ČÁST — **ARS**

DĚLENÍ | DIVISION

ČLENĚNÍ | STRUCTURE

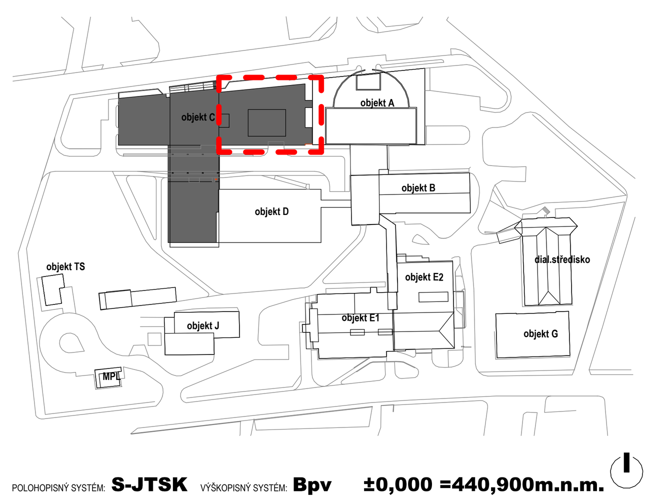

NÁZEV VÝKRESU | DRAWINGS NAME — KOPIE | COPY

Půdorys střechy - C/1

00

DATUM | DATE OF ISSUE	MĚŘÍTKO | SCALE	FORMÁT | PAPER SIZE
30/04/2025	1:50	

ČÁST SECTION	SO / PS BUILDING	DÍL PART	PROF. DÍL PROF. PT.	DĚLENÍ SECTION	ČLENĚNÍ STRUCT.	Č. VÝKRESU DRAW. NO.	Č. REVIZE REV. NO.
D1	C		010			112	00

NÁZEV SOUBORU | FILE NAME

D1_ C_ 010_ ARS_ 112_ 00.pdf

POLOHOPISNÝ SYSTÉM: **S-JTSK** VÝŠKOPISNÝ SYSTÉM: **Bpv** **±0,000 =440,900m.n.m.**

M 1/50 1m 5m