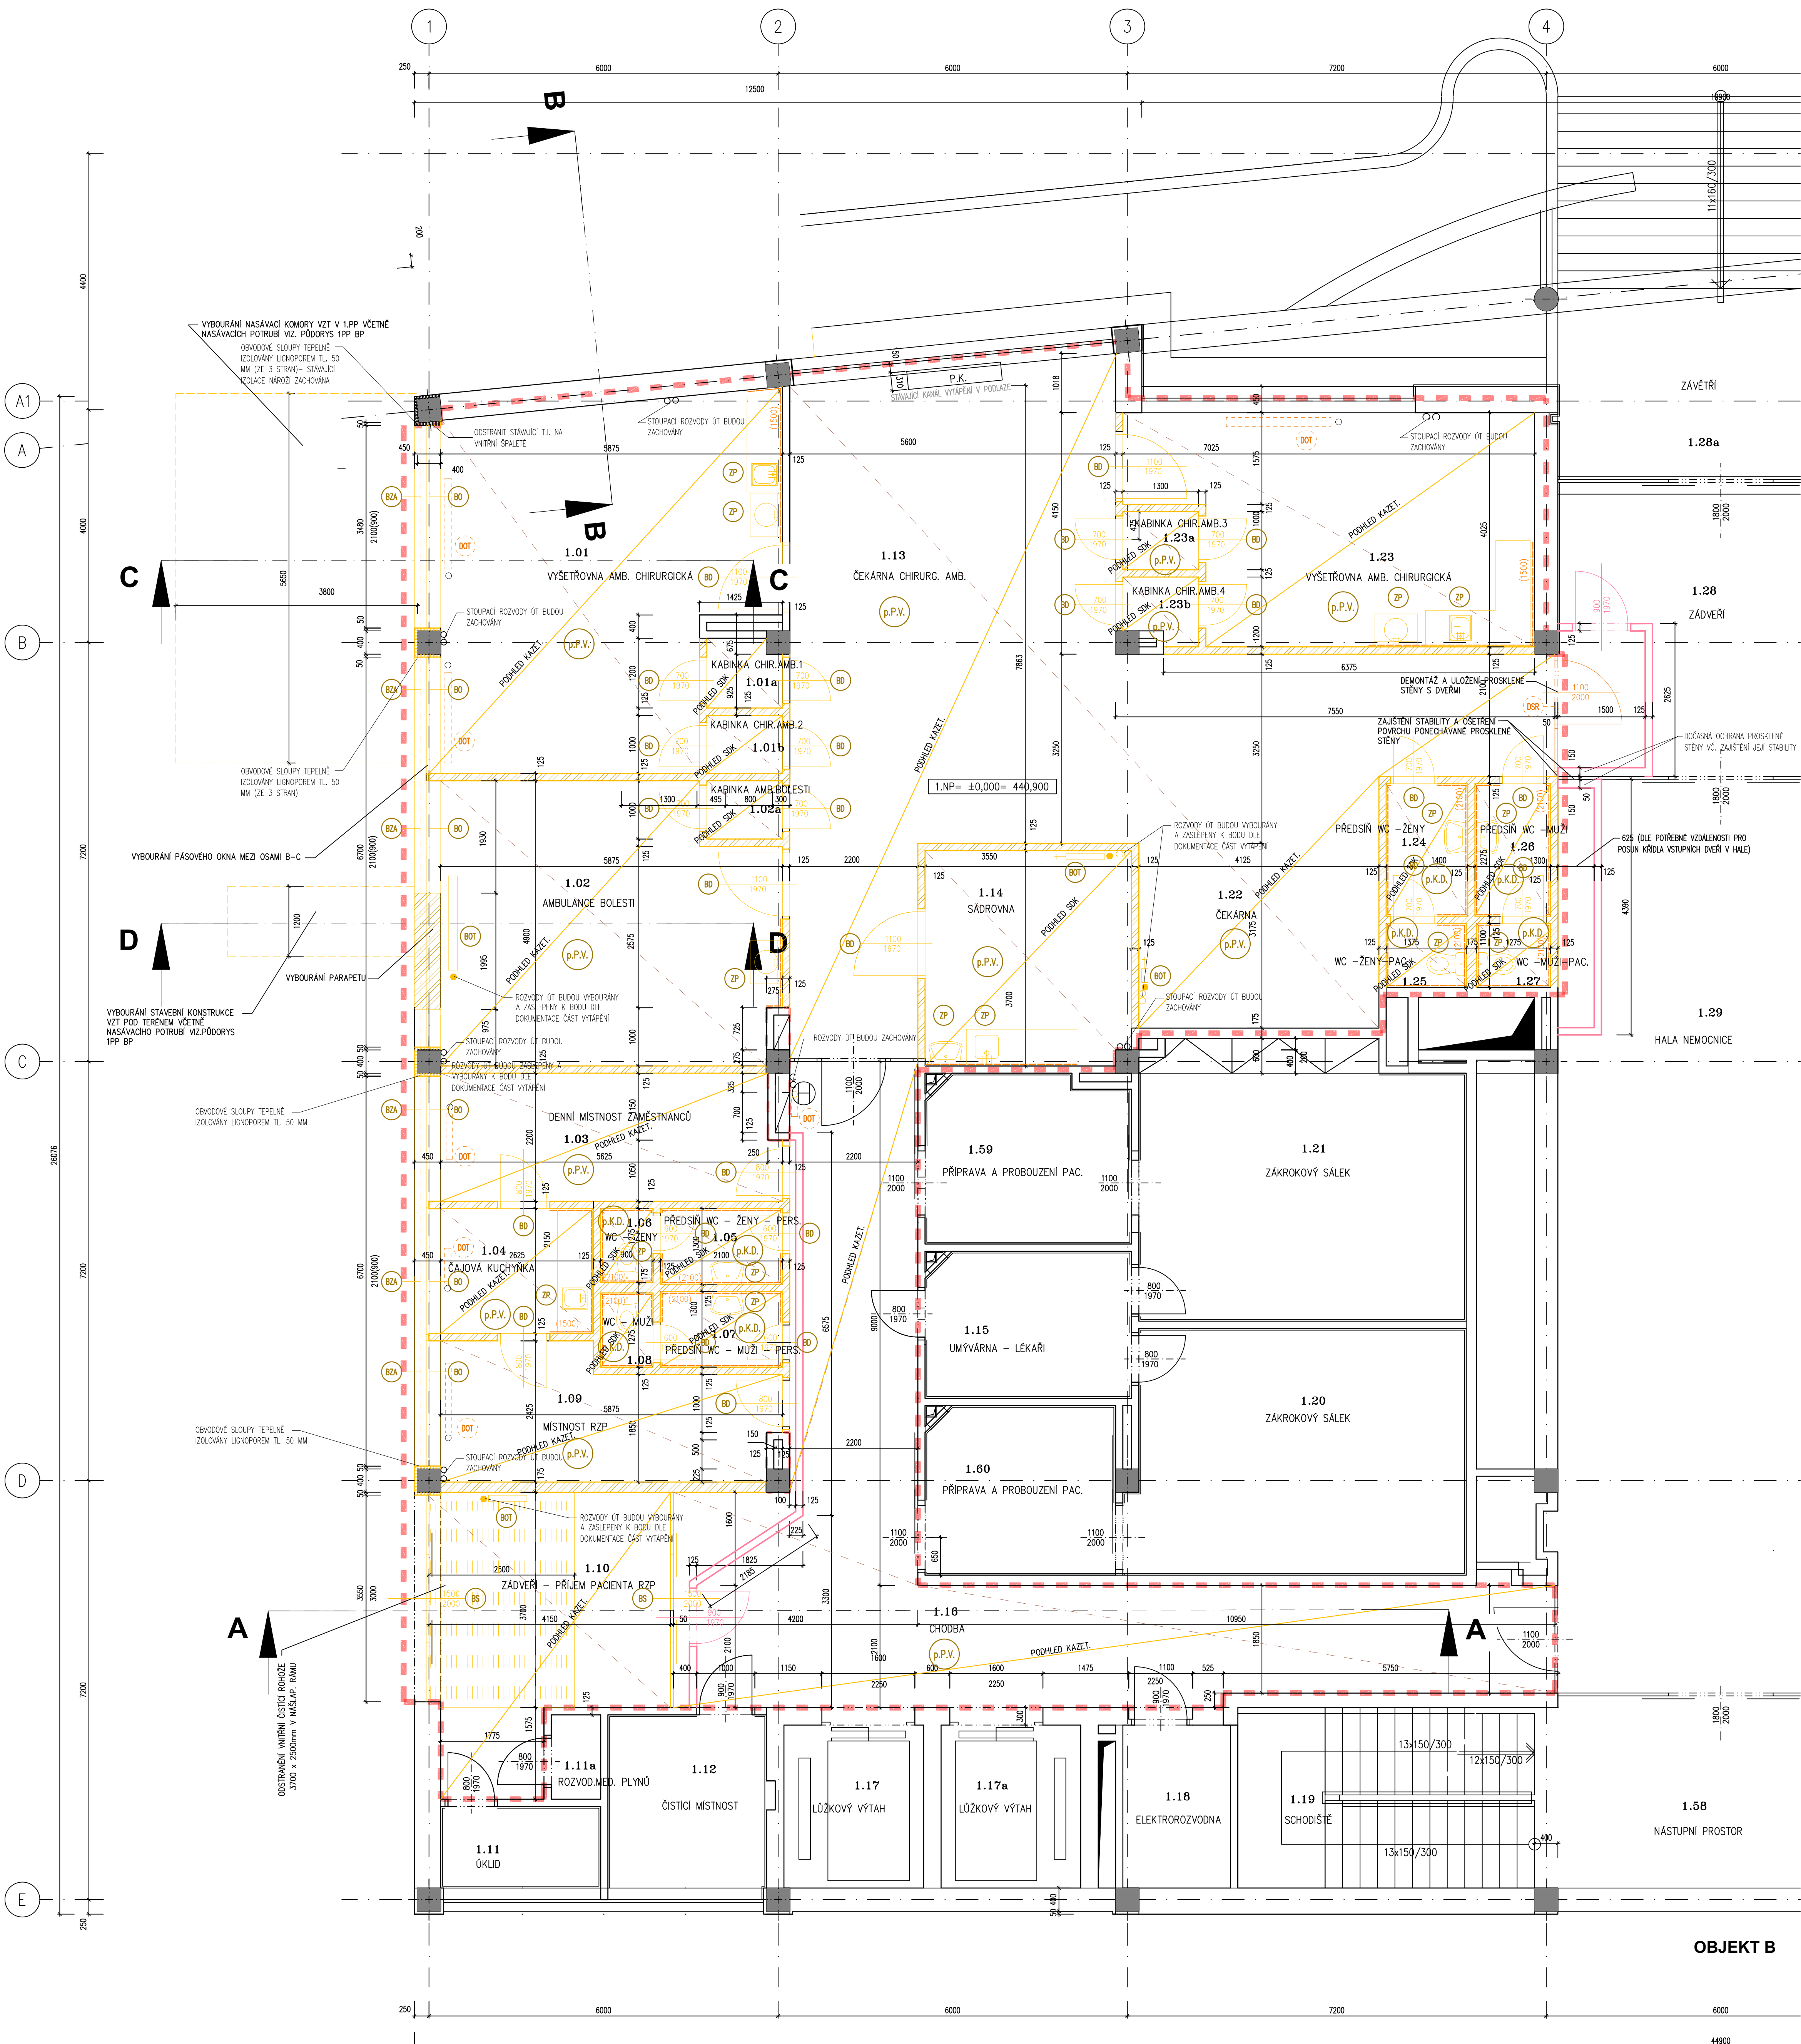


Cm.	Název místnosti	Obvod m	Plocha m ²	Sv.výř m	Podlažia	BP povrch	BP povrch BP konstr.hloub.	Strop	Povrch/Podhled	BP	Stěny-obklady	BP
1.01	VÝŠETŘOVNA AMB. CHIRURGICKÁ	24.50	33.50	3000	POVLAKOVA KR.	odstránění		POHLED	odstránění		OBKLAD ZA LIN. V. 1500 MM	odstránění
1.01a	KABINKA CHIR.AMB.1	5.00	1.50	2600	POVLAKOVA KR.	odstránění		POHLED	odstránění			
1.01b	KABINKA CHIR.AMB.2	4.60	1.30	2600	POVLAKOVA KR.	odstránění		POHLED	odstránění			
1.02a	KABINKA AMB.BOLESTI	4.60	1.30	2600	POVLAKOVA KR.	odstránění		POHLED	odstránění			
1.03	DENNÍ MÍSTNOST ZAMĚSTNANCŮ	16.15	12.90	3000	POVLAKOVA KR.	odstránění		POHLED	odstránění			
1.04	ČAJOVNA KUCHYNKA	9.95	5.65	3000	POVLAKOVA KR.	odstránění		POHLED	odstránění		OBKLAD ZA LIN. V. 1500 MM	odstránění
1.05	PŘEDSÍN WC – ŽENY – PERS.	6.80	2.75	2600	KERAM. DLAŽBA	odstránění		POHLED	odstránění		OBKLAD V. 2100MM	odstránění
1.06	WC – ŽENY – PERS.	4.35	1.20	2600	KERAM. DLAŽBA	odstránění		POHLED	odstránění		OBKLAD V. 2100MM	odstránění
1.07	PŘEDSÍN WC – MUŽI – PERS.	6.80	2.75	2600	KERAM. DLAŽBA	odstránění		POHLED	odstránění		OBKLAD V. 2100MM	odstránění
1.08	WC – MUŽI – PERS.	4.35	1.20	2600	KERAM. DLAŽBA	odstránění		POHLED	odstránění		OBKLAD V. 2100MM	odstránění
1.09	MÍSTNOST RZP	17.00	12.30	3000	POVLAKOVA KR.	odstránění		POHLED	odstránění			
1.10	ZADVŘÍ – PŘÍJEM PACIENTA RZP	18.85	18.10	3000	FATRA PR.+ČIST. ZON	odstránění		POHLED	odstránění			
1.23	VÝŠETŘOVNA AMB. CHIRURGICKÁ	22.20	25.00	3000	POVLAKOVA KR.	odstránění		POHLED	odstránění		OBKLAD ZA LIN. V. 1500 MM	odstránění
1.23a	KABINKA CHIR.AMB.3	4.60	1.30	2600	POVLAKOVA KR.	odstránění		POHLED	odstránění			
1.23b	KABINKA CHIR.AMB.4	5.00	1.50	2600	POVLAKOVA KR.	odstránění		POHLED	odstránění			
1.24	PŘEDSÍN WC – ŽENY – PAC.	7.35	3.20	2600	KERAM. DLAŽBA	odstránění		POHLED	odstránění		OBKLAD V. 2100MM	odstránění
1.25	WC – ŽENY – PAC.	4.95	1.65	2600	KERAM. DLAŽBA	odstránění		POHLED	odstránění		OBKLAD V. 2100MM	odstránění
1.26	PŘEDSÍN WC – MUŽI – PAC.	7.15	3.00	2600	KERAM. DLAŽBA	odstránění		POHLED	odstránění		OBKLAD V. 2100MM	odstránění
1.27	WC – MUŽI – PAC.	4.75	1.45	2600	KERAM. DLAŽBA	odstránění		POHLED	odstránění		OBKLAD V. 2100MM	odstránění

