


SEZNAM STAVEB. OBJEKTŮ:

- SO 01 - Dvoubytový dům typ I
- SO 02 - Areálová splašková kanalizace
- SO 03 - Komunikace a zpevněné plochy
- SO 04 - Oplocení
- SO 05 - Sadové úpravy
- SO 06 - Přípojka NN
- SO 07 - Areálová dešťová kanalizace
- SO 08 - Areálový rozvod užitkové vody
- SO 09 - Areálový rozvod pitné vody

LEGENDA - NAVRHOVANÉ:

- PLOCHA DOMU
 - DŮM - VENKOVNÍ PLOCHA - TERASA
 - ZPEVNĚNÉ PLOCHY
 - ZELEŇ
 - ZELEŇ - SVAH
 - HRANICE STAVENIŠTĚ
 - KATASTRÁLNÍ HRANICE POZEMKŮ
 - OPLOCENÍ
 - VODOVOD - VODA PITNÁ
 - VODOVOD - VODA UŽITKOVÁ
 - SPLAŠKOVÁ KANALIZACE
 - DEŠŤOVÁ KANALIZACE
 - EL. VEDENÍ NN - PODZEMNÍ
- STÁVAJÍCÍ INŽENÝRSKÉ SÍTĚ:
- VODOVOD
 - DEŠŤOVÁ KANALIZACE
 - PLYNOVOD
 - VEDENÍ SLP-O2
 - EL. VEDENÍ NN - PODZEMNÍ

STÁVAJÍCÍ PŘÍPOJKY NN, PLYNOVODU A DEŠŤOVÉ KANALIZACE, KTERÉ NEBUDOU VYUŽITÝ PRO PŘIPOJENÍ STÁVBY, BUDOU PONECHÁNY A ZASLEPENY.

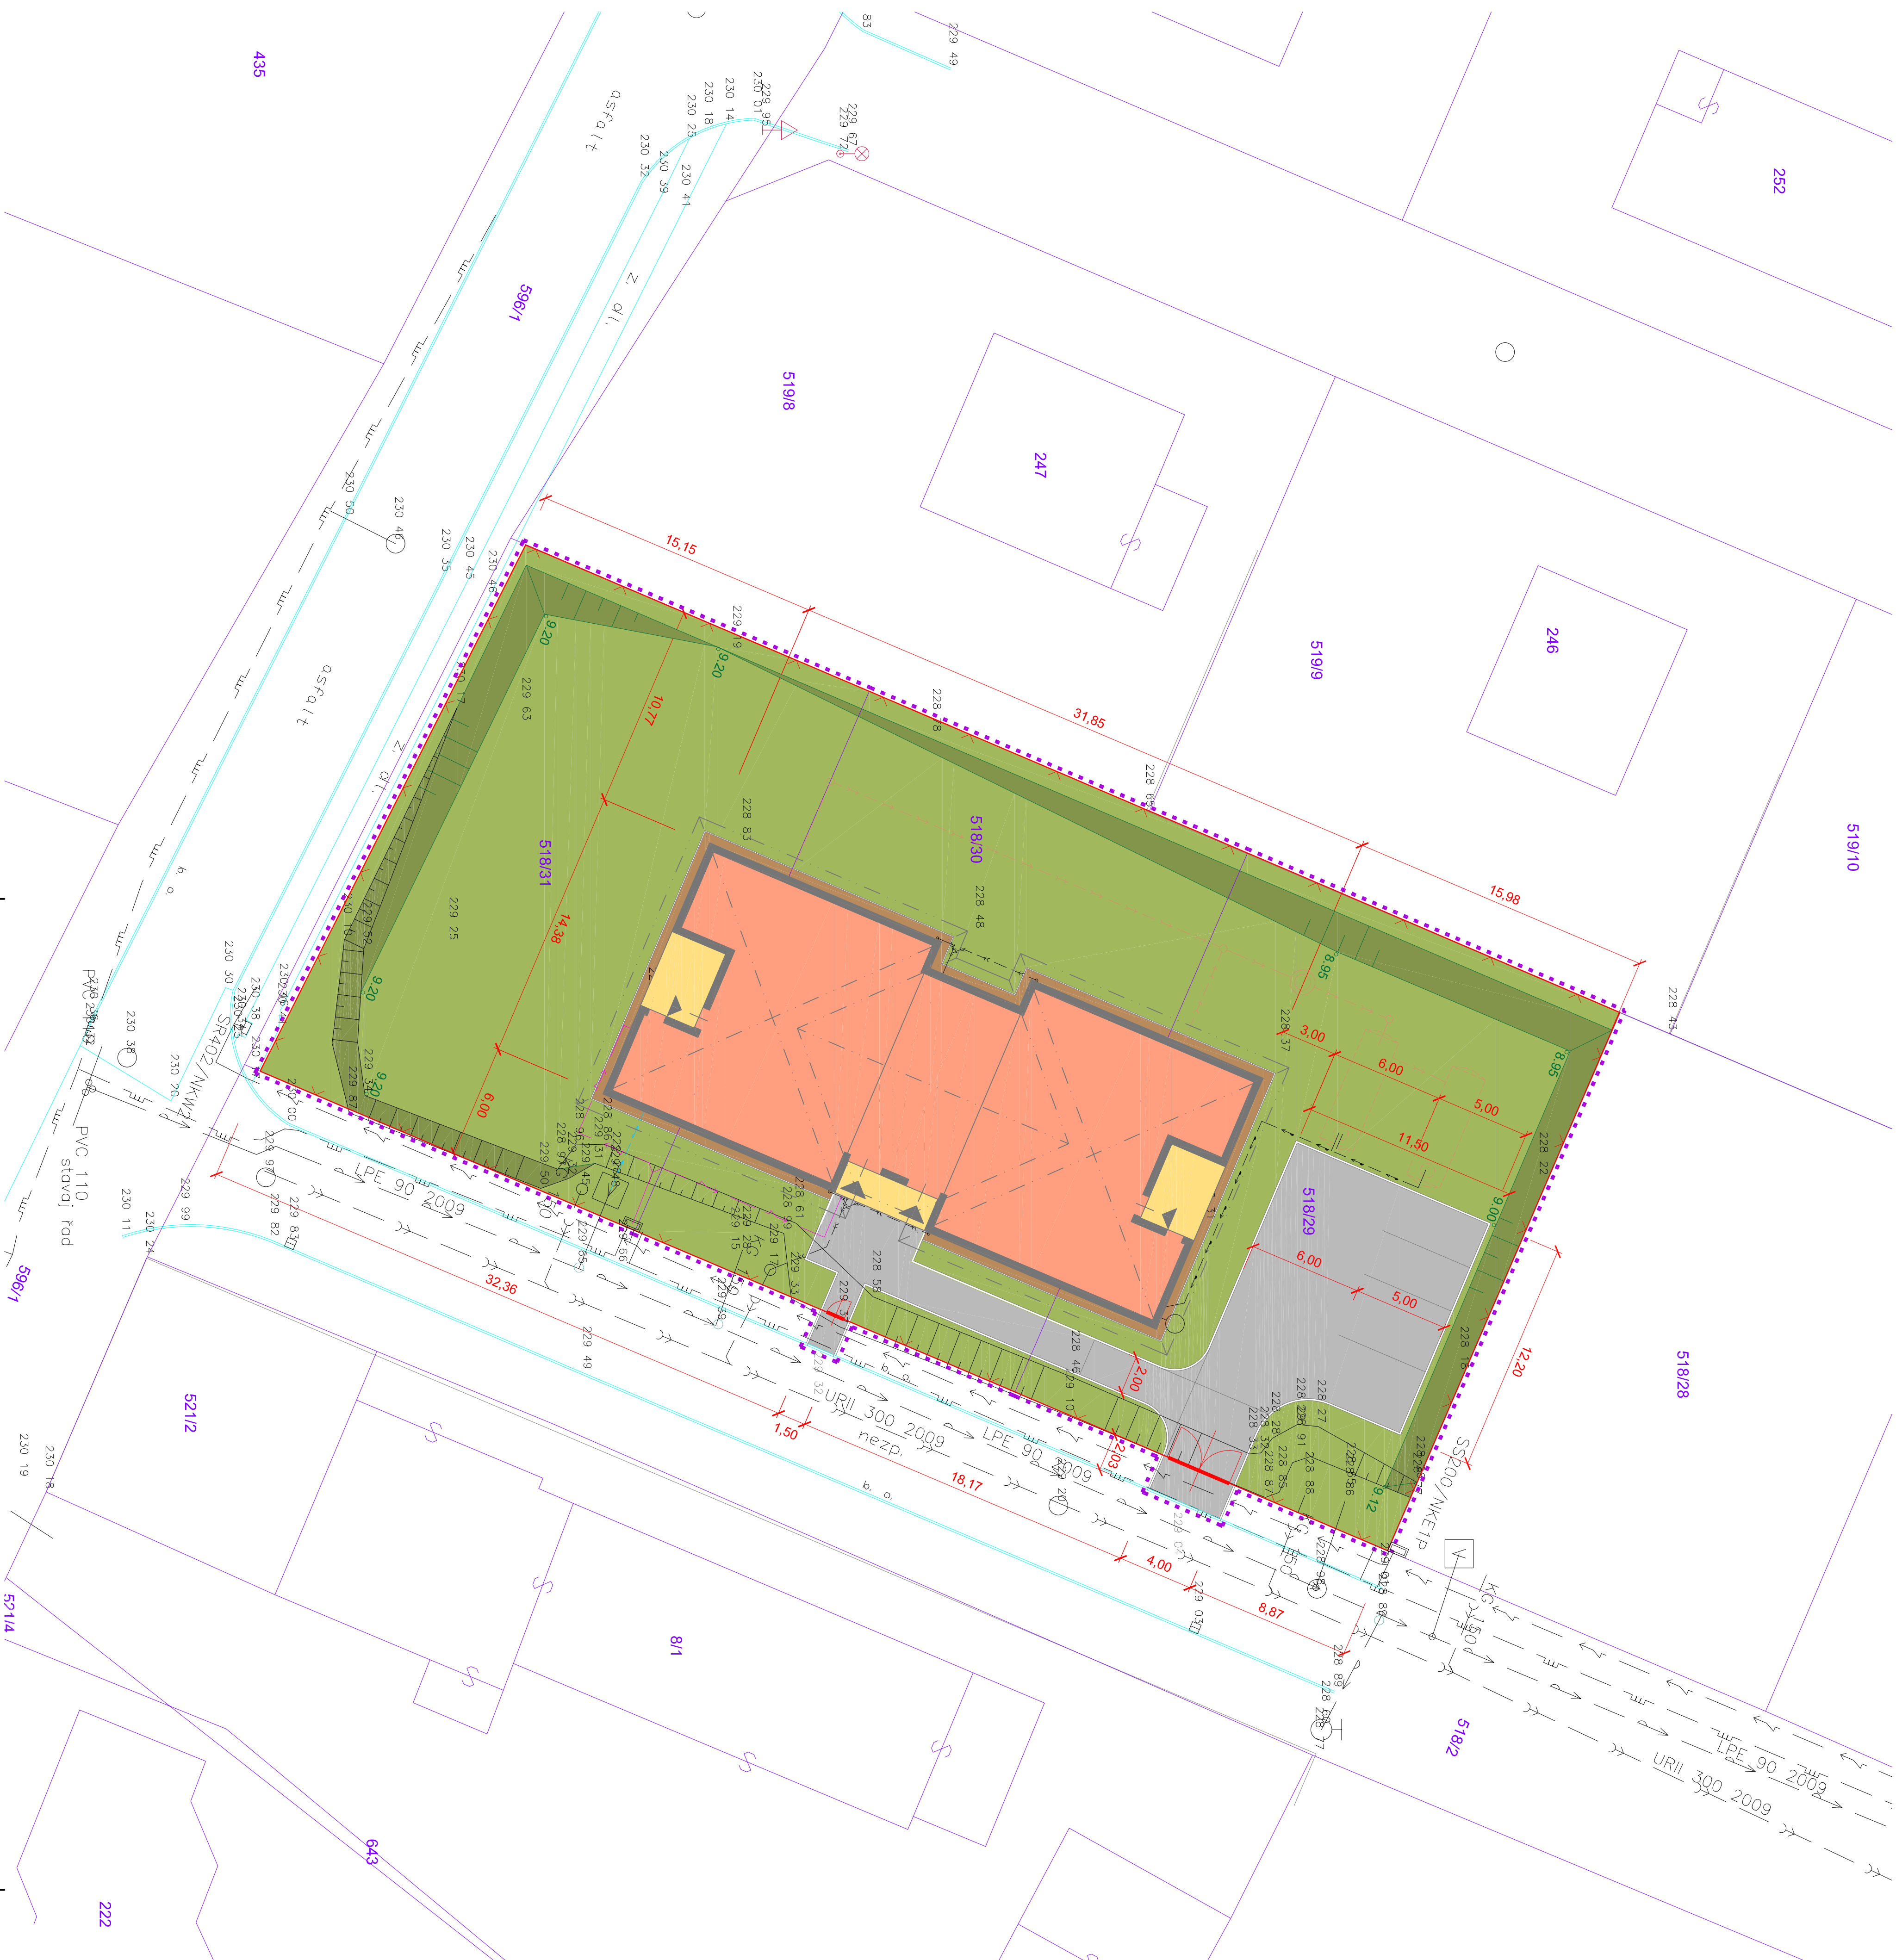

INTEGROVANÝ
OPERACNÍ
PROGRAM

EVROPSKÁ UNIE
EVROPSKÝ FOND PRO REGIONÁLNÍ ROZVOJ
ŠANCE PRO VÁS ROZVOJ

MP
SV

Výpracoval:		Hlavní inženýr projektu:	
ING. Jaroslav DVOŘÁK		ING. Jaroslav DVOŘÁK	
Obec: Staré Jeseňany		Zámě: ČESKÁ REPUBLIKA	
Investor: Pardubický kraj, Komenského náměstí 125, 532 11 Pardubice		www.sinc.cz	
Akce: Transformace domova sociálních služeb Stáříňany II		Formát: 6 A4	
STARÉ JESENČANY "JH"		Datum: 10/2012	
		Stupeň: ZDS	
		Zakáz. č.: 120805	
		Měřítko: 1:250	
Objekt:		Č.v.	
Výkres:		C.	