


KOORDINAČNÍ SITUAČNÍ VÝKRES - ČÁST 1
1:250

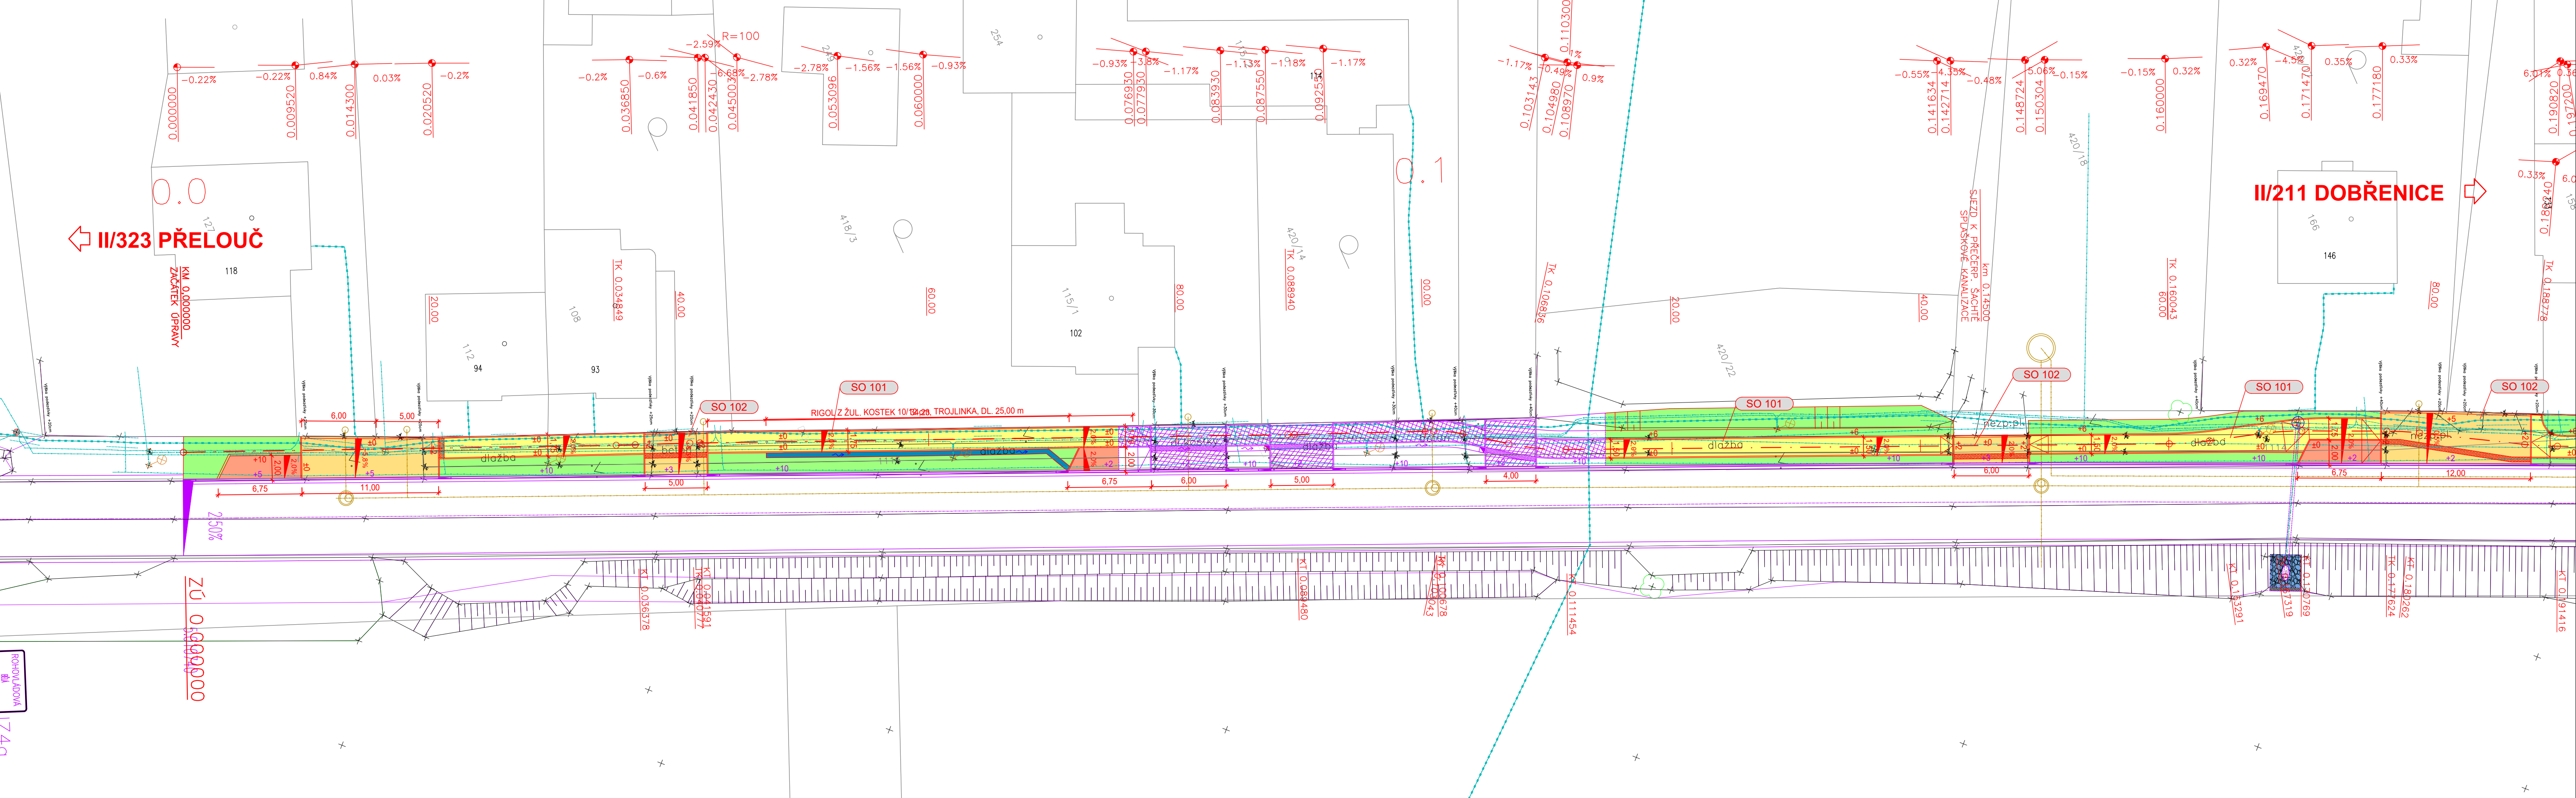

LEGENDA

- SJEZDY NA PARCELY – BET. DL. TL. 8 cm
- CHODNÍKY – BET. DL. TL. 6 cm
- PARKOVACÍ STÁNÍ – BET. DL. TL. 8 cm
- ZELEŇ
- ODVODŇOVACÍ ZAŘÍZENÍ
- ÚPRAVY PRO NEVIDOMÉ DLE VYHL. č. 398/2009 Sb.
- ULIČNÍ VPUSTI / PŘÍPOJKY DN 200
- NAVRH
- OSA KOMUNIKACE
- STÁVAJÍCÍ STAV
- KOORDINOVANÁ STAVBA Modernizace silnice II/323 Břehy – Rohovládová Bělá (DPS 01/2025, OPTIMA spol. s r.o.)

LEGENDA KATASTR

- HRANICE KAT. ÚZEMÍ
- HRANICE POZEMKU
- ČÍSLO POZEMKU
- ČÍSLO POPISNÉ






LEGENDA INŽENÝRSKÝCH SÍTÍ

- STÁVAJÍCÍ
 - SDĚLOVACÍ METALICKÝ – CETIN
 - SDĚLOVACÍ OPTICKÝ – CETIN
 - ELEKTRO NN – ČEZ
 - ELEKTRO VO
 - PLYN STŘEDOTLAK – GASNET
 - KANALIZACE DEŠŤOVÁ
 - KANALIZACE SPLAŠKOVÁ
 - VODOVOD
- NOVÉ
 - KANALIZACE (součástí koordinované stavby)
 - VÝTLAK Z ČSOV (součástí koordinované stavby)

POZNÁMKY:
VÝSTAVBU CHODNIKU A SJEZDŮ JE NUTNÉ ZKOORDINOVAT S NÁSLEDUJÍCIMI SOUVISEJÍCIMI STAVBAMI:
Modernizace silnice II/323 Břehy – Rohovládová Bělá (DPS 01/2025, OPTIMA spol. s r.o.)
Rohovládová Bělá – KANALIZACE – JIH (PLP Projektstav s.r.o., 2025)
PŘEDEVŠÍM SE DOPORUČUJE ČASOVÁ KOORDINACE S NOVOU KANALIZACÍ, KTERÁ SE NACHÁZÍ POD PŘEDMĚTNÝM CHODNIKEM A SJEZDÝ.
REALIZACE CHODNIKU BY MĚLA PROBIHAT SOUČASNĚ S TOUTO STAVBOU NEBO AŽ PO NI, ABY SE PŘEDEŠLO DELŠÍM OMEZENÍM, NARUŠENÍM
NOVÉ KONSTRUKCE CHODNIKU A TÍM ZBYTEČNÝM EKONOMICKÝM A MATERIÁLOVÝM ZTRÁTAM.

SEZNAM STAVEBNÍCH OBJEKTŮ:	
SO 101 - CHODNÍK	
SO 102 - SJEZDY	

REVIZE:	PŘEDMĚT ZMĚNY:	VYPRACOVAL:	DATUM:
1	ÚPRAVA ROZSAHU STAVBY V KOORDINACI SE SOUVISEJÍCÍ AKCÍ	ING. P. PAKOSTA	11/2025
2			
3			

SOUBORNÝ VÝKRES SOUŘADNICOVÝ SYSTÉM: S-JTSK VÝŠKOVÝ SYSTÉM: B.p.V.						
<div></div> <div>Obec Rohovládoва Bělá Rohovládoва Bělá 32 533 43</div>		NÁZEV AKCE: CHODNÍK PODÉL II/323 V ROHOVLÁDOVĚ BĚLÉ				
		ČÁST / STAVEBNÍ OBJEKT: SITUAČNÍ VÝKRESY				
		PŘÍLOHA: KOORDINAČNÍ SITUAČNÍ VÝKRES - ČÁST 1				
<div>ZHOTOVITEL:</div> <div></div> <div>M - PROJEKCE s.r.o. Resslova 956 500 02 Hradec Králové www.m-projekce.cz</div>		ZODP. PROJEKTANT:		Ing. M. STEJSKAL		PARÉ:
		VYPRACOVAL:		Ing. M. STEJSKAL		
		KONTROLA:		K. HUMLÍČKOVÁ LIBŘICKÁ, DIS.		
		MĚŘÍTKO:	Č. ZAKÁZKY:	STUPEŇ:	DATUM:	ČÁST:
1:250	24-016-03	DPS+PDPS	02/2025	C	3.1	