


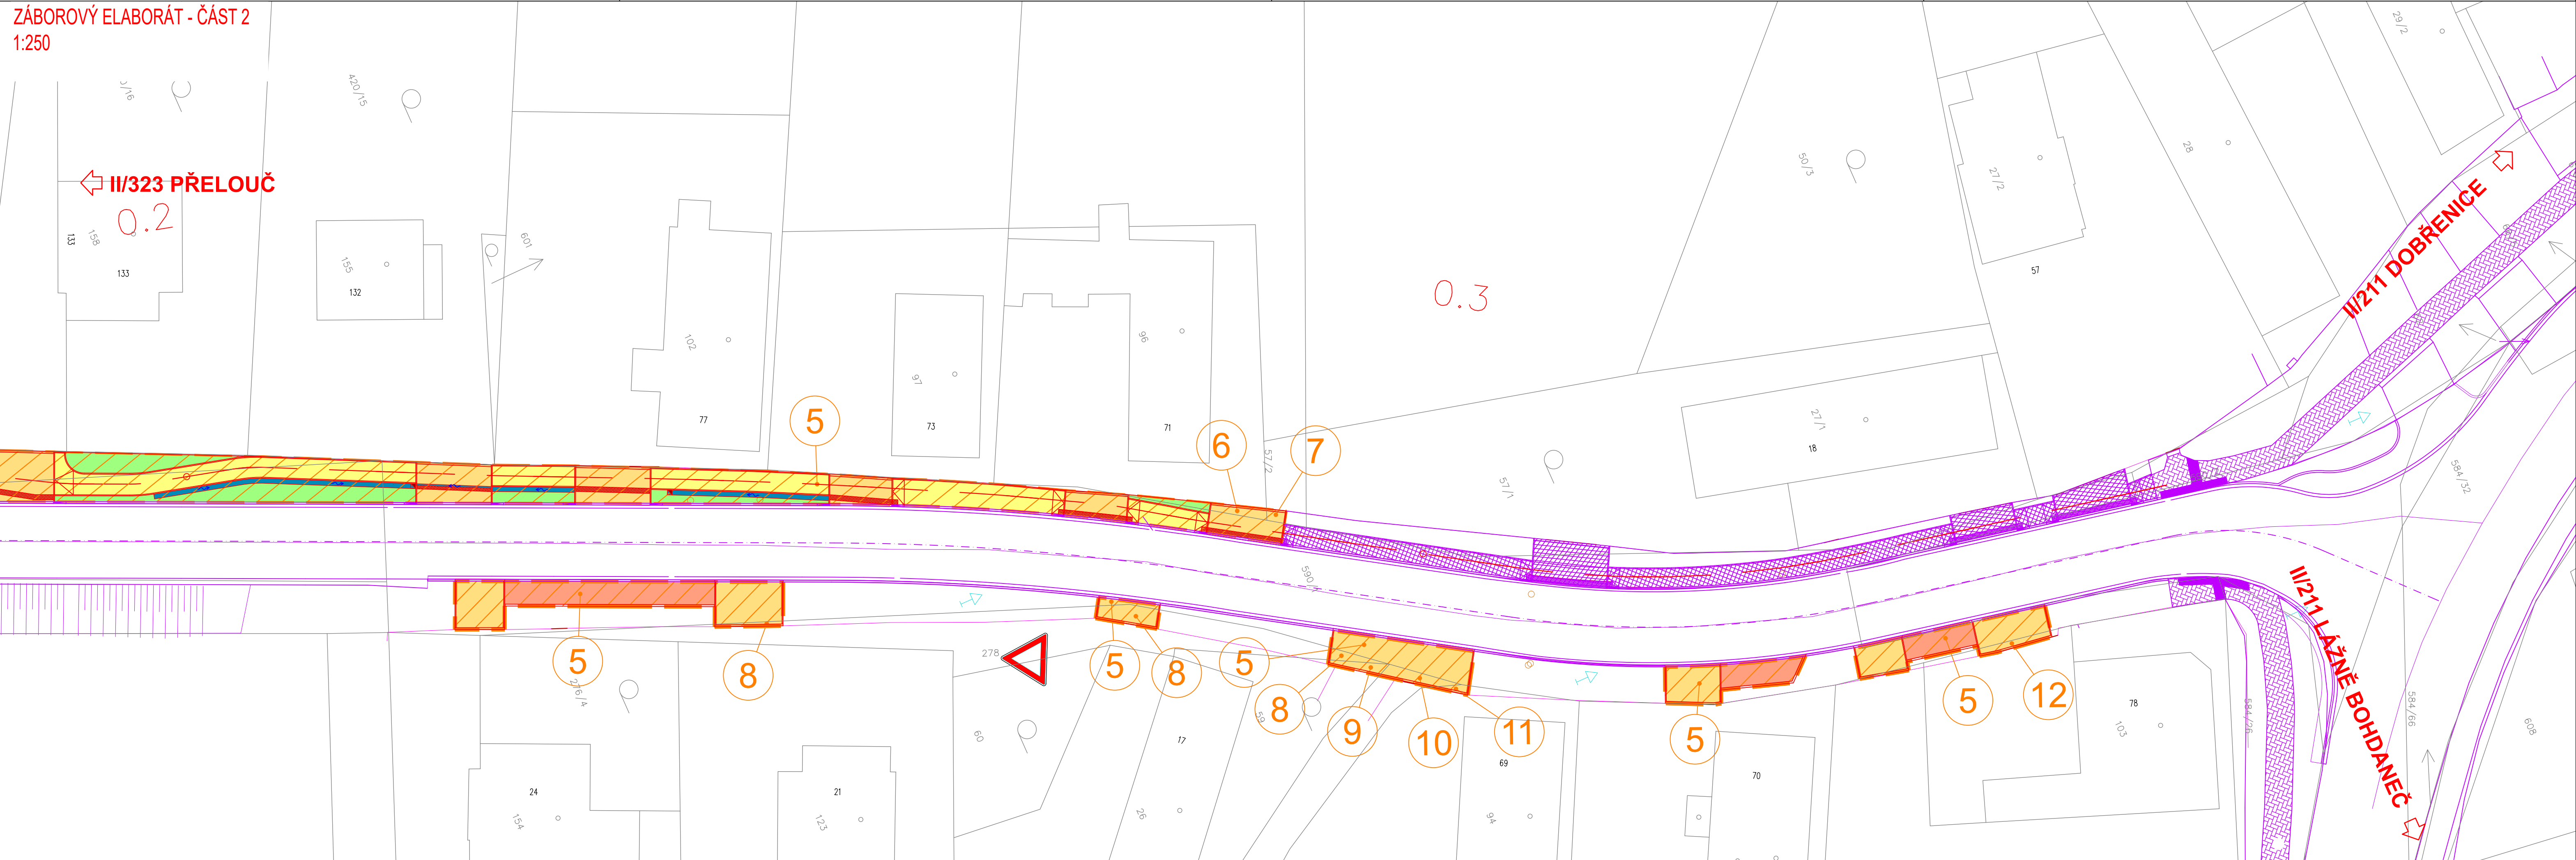

ZÁBOROVÝ ELABORÁT - ČÁST 2
1:250



LEGENDA

- ULIČNÍ VPUSTI / PŘÍPOJKY DN 200
- NÁVRH
- - - - - OSA KOMUNIKACE
- STÁVAJÍCÍ STAV
- KOODINOVANÁ STAVBA Modernizace silnice II/323 Břežň -
Rohovádovské Bělá (DPS 01/2025, OPTIMA spol. s r.o.)
- ▨ TRVALÝ ZÁBOR ②
- ▨ DOČASNÝ ZÁBOR ③

LEGENDA KATASTR

- | | |
|---|--------------------|
|  | HRANICE KAT. ÚZEMI |
|  | HRANICE POZEMKU |
| 39/5 | ČÍSLO POZEMKU |
| 78 | ČÍSLO POPISNÉ |

SEZNAM STAVEBNÍCH OBJEKTŮ:
SO 101 - CHODNÍK
SO 102 - SJEZDY






REVIZE: PŘEDMĚT ZMĚNY:

VYPRACOVAL:

DATUM:

| | |
|---|--|
| 1 | |
| 2 | |
| 3 | |

SOUŘADNICOVÝ SYSTÉM: S-JTSK
VÝŠKOVÝ SYSTÉM: B.p.V.

| | | | | | | | |
|--|---|------------------------|---|--------------------|---|---------------------|------------------|
| <div>OBJEDNATEL:</div> <div></div> <div>Obec Rohovládova Bělá Rohovládova Bělá 32 533 43</div> | <div>NÁZEV AKCE:</div> <div>CHODNÍK PODÉL II/323 V ROHOVLÁDOVĚ BĚLÉ</div> | | | | | | |
| | <div>ČÁST / STAVEBNÍ OBJEKT:</div> <div>DOKLADOVÁ ČÁST</div> | | | | | | |
| <div>ZHOTOVITEL:</div> <div></div> <div>M - PROJEKCE s.r.o. Resslova 956 500 02 Hradec Králové www.m-projeke.cz</div> | <div>ZODP. PROJEKTANT:</div> | | <div>Ing. M. STEJSKAL</div> | |  | | <div>PARÉ:</div> |
| | <div>VYPRACOVAL:</div> | | <div>Ing. M. STEJSKAL</div> | |  | | |
| | <div>KONTROLA:</div> | | <div>K. HUMLÍČKOVÁ LIBŘICKÁ, DiS.</div> | |  | | |
| | <div>MĚŘÍTKO:</div> | <div>Č. ZAKÁZKY:</div> | <div>STUPEŇ:</div> | <div>DATUM:</div> | <div>ČÁST:</div> | <div>PŘÍLOHA:</div> | |
| | <div>1:250</div> | <div>24-016-03</div> | <div>DPS</div> | <div>02/2025</div> | <div>E.2</div> | <div>2.2</div> | |