

KATASTRY
PARCELNÍ ČÍSLA
DRUH POVRCHU
VZDÁLENOSTI ŠACHET
OZNAČENÍ ŠACHET

SMĚROVÉ POMĚRY

MĚŘÍTKA 1:250/100

LEGENDA TYPŮ ČAR
PŮVODNÍ TERÉN
HRUBÉ TERÉNNÍ ÚPRAVY
UPRAVENÝ TERÉN

DEŠŤOVÁ KANALIZACE
VĚTEV 1

KÓTA UPRAVENÉHO TERÉNU

KÓTA HRUBÝCH TERÉNNÍCH ÚPRAV

HLOUBKA VÝKOPU

KÓTA VÝKOPU

HLOUBKA DNA POTRUBÍ

KÓTA DNA POTRUBÍ

KÓTA PŮVODNÍHO TERÉNU

SROVNÁVACÍ ROVINA


STANIČENÍ [km/m]

PROFIL[mm]–MATERIÁL–DĚLKA[m]

SKLON[promile]–DĚLKA[m]

ULOŽENÍ

KAPACITNÍ PRŮTOKI[l/s]–RYCHLOST[m/s]

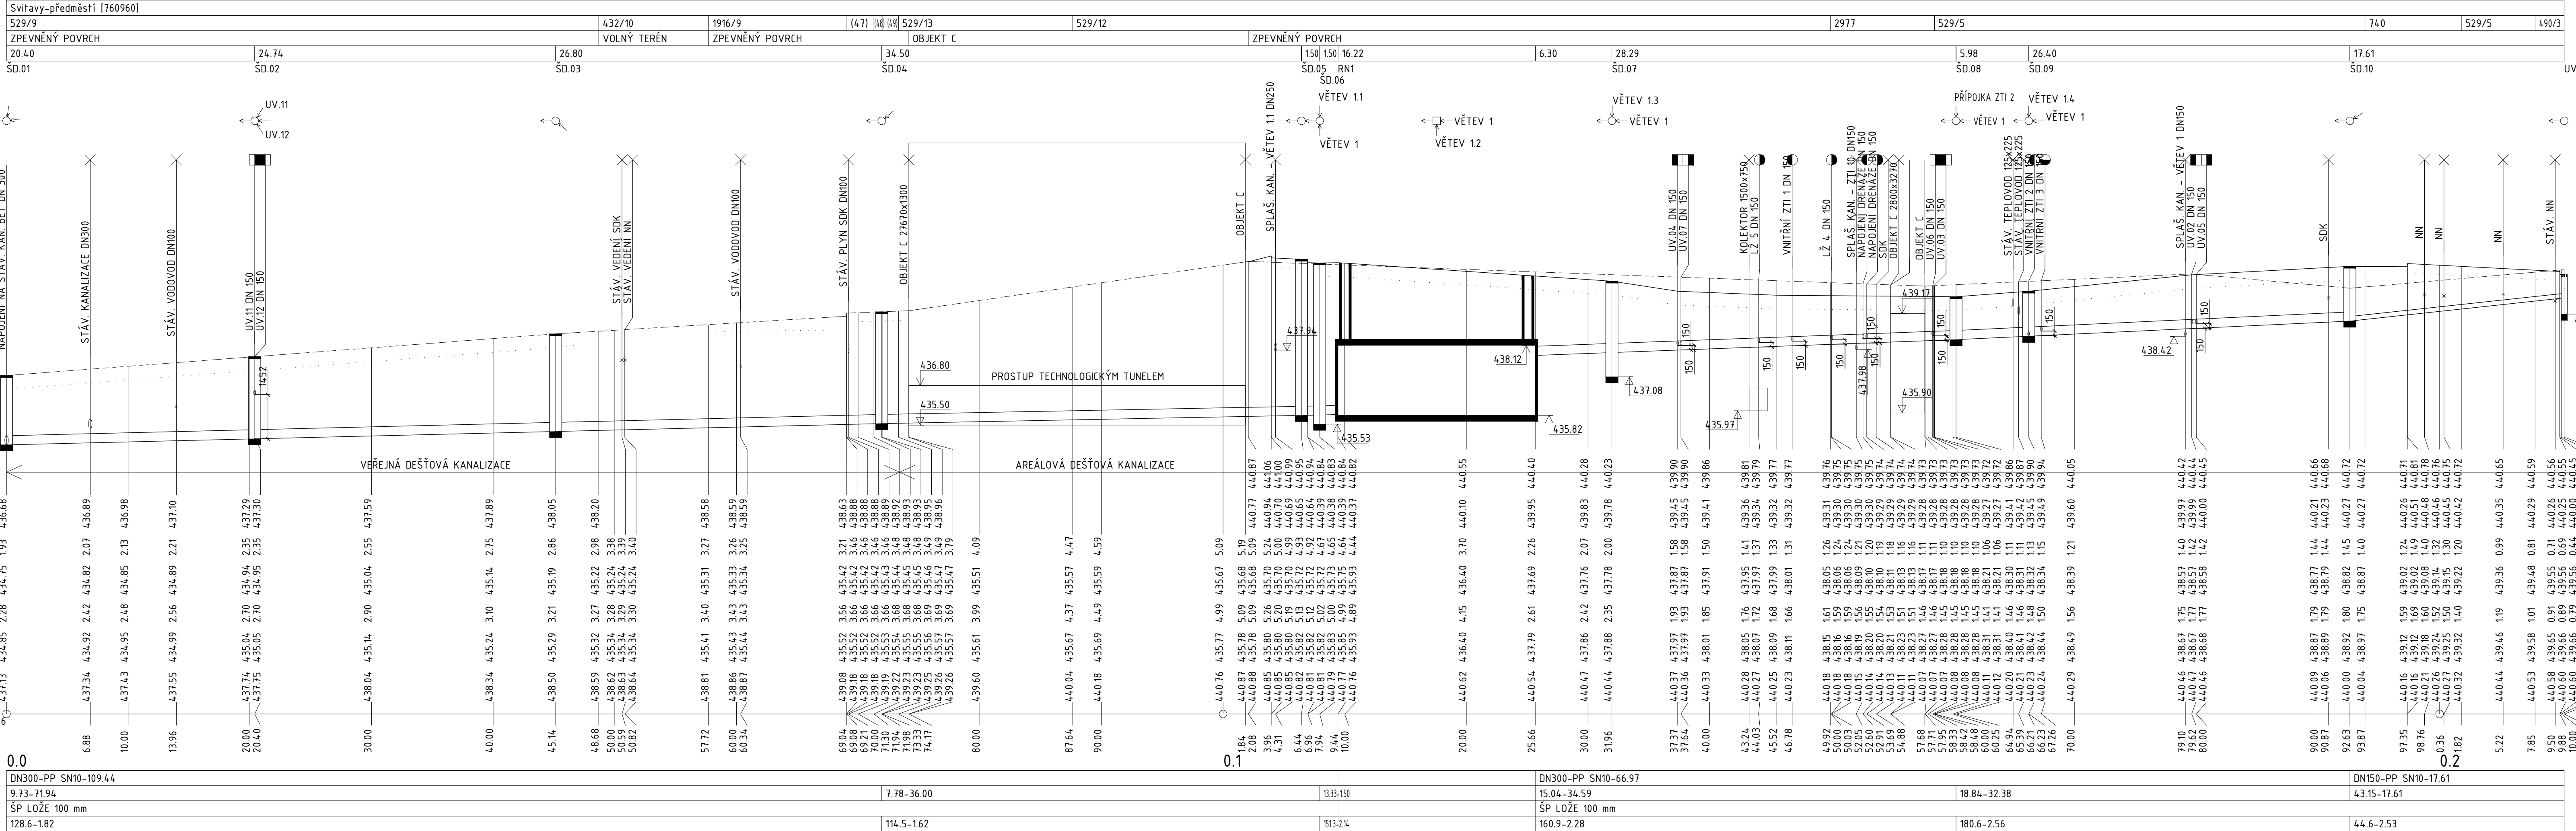

(n) TABULKA VYSVĚTLIVEK
(47) 1916/87
(48) 1916/94
(49) 529/15

REV. | REV. | DATUM | DATE | POPIS | DESCRIPTION

00 30/04/2025 První vydání

NÁZEV STAVBY | BUILDING

NPK, a.s., Svitavská nemocnice,
modernizace lůžkového fondu

MÍSTO STAVBY | LOCATION

Svitavská nemocnice

Kollárova 7

568 25 Svitavy

INVESTOR | INVESTOR

Pardubický kraj

Komenského náměstí 125, 532 11 Pardubice

HLAVNÍ ARCHITECT | HEAD ARCHITECT

Karlinblok, s.r.o.

Pernerova 659/31a

186 00, Praha 6

www.karlinblok.cz

Hlavní architekt projektu

Arch. Vladimír Kružík

manažer projektu

Ing. Petr Jileček

HLAVNÍ PROJEKTANT | HEAD DESIGNER

Karlinblok, s.r.o.

Pernerova 659/31a

186 00, Praha 6

www.karlinblok.cz

Hlavní inženýr projektu

Dalibor Stejskal

Hlavní inženýr projektu (zástupce)

Ing. arch. Stanislav Šrot

ZPRACOVATEL ČÁSTI | SUBCONTRACTOR

AUTORIZACE | SEAL

Ing. Jana Kulichová

Lazníky 165

751 25 Píseň

číslo zakázky

24-340

VYPRACOVAL | DRAWN BY

Ing. Jana Kulichová

...

KONTROLOVAL | CHECKED BY

Ing. Josef Slávik

...

ZODP. PROJEKTANT | RESPONS. DESIGNER

Ing. Josef Slávik

STUPER DOKUMENTACE | DESIGN STAGE

KÓD | CODE

DOKUMENTACE PRO PROVEDENÍ STAVBY

ČÁST | SECTION

D1 DOKUMENTACE STAVEBNÍHO NEBO INŽENÝRSKÉHO OBJEKTU

OBJEKT (BO, PS) | BUILDING

... PŘÍPOJKY A PŘELOŽKY INŽENÝRSKÝCH SÍTÍ

DL | PART

...

PROFESNÍ DL | PROFESSION PART

KÓD | CODE

302 PŘÍPOJKY A PŘELOŽKY KANALIZACE PAK

DELENÍ | DIVISION

...

ČLEBNÍ | STRUCTURE

...

NÁZEV VÝKRESU | DRAWINGS NAME

KÓPIE | COPY

PODĚLNÝ PROFIL

DEŠŤ. KAN. - VĚTEV 1

DATUM | DATE OF ISSUE

MĚŘÍTKO | SCALE

FORMAT | PAPER SIZE


30/04/2025 1:250/100 6x A4

ČÁST | BO | PS | DL | PROF. DL | DELENÍ | ČLEBNÍ | Č. VÝKRESU | Č. REVIZE

D1 302 ... PAK 105 00

NÁZEV ROZBORU | FILE NAME

D1_302_PAK_105_PP_00.dwg

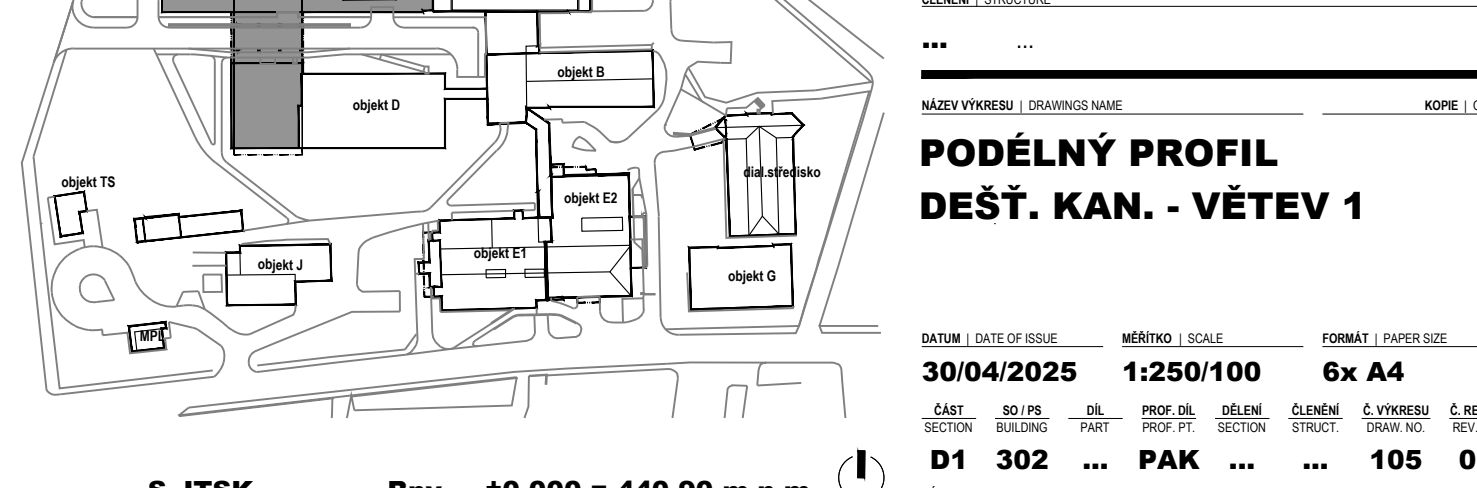

POLOHOVÝ SYSTÉM: S-JTSK VÝKOVÝ SYSTÉM: Bpv ±0,000 = 440,90 m.n.m.

M 1/250 I 11m I I I 110m I 25m I