


ROZVINUTÉ ŘEZY SVISLÉ KANALIZACE

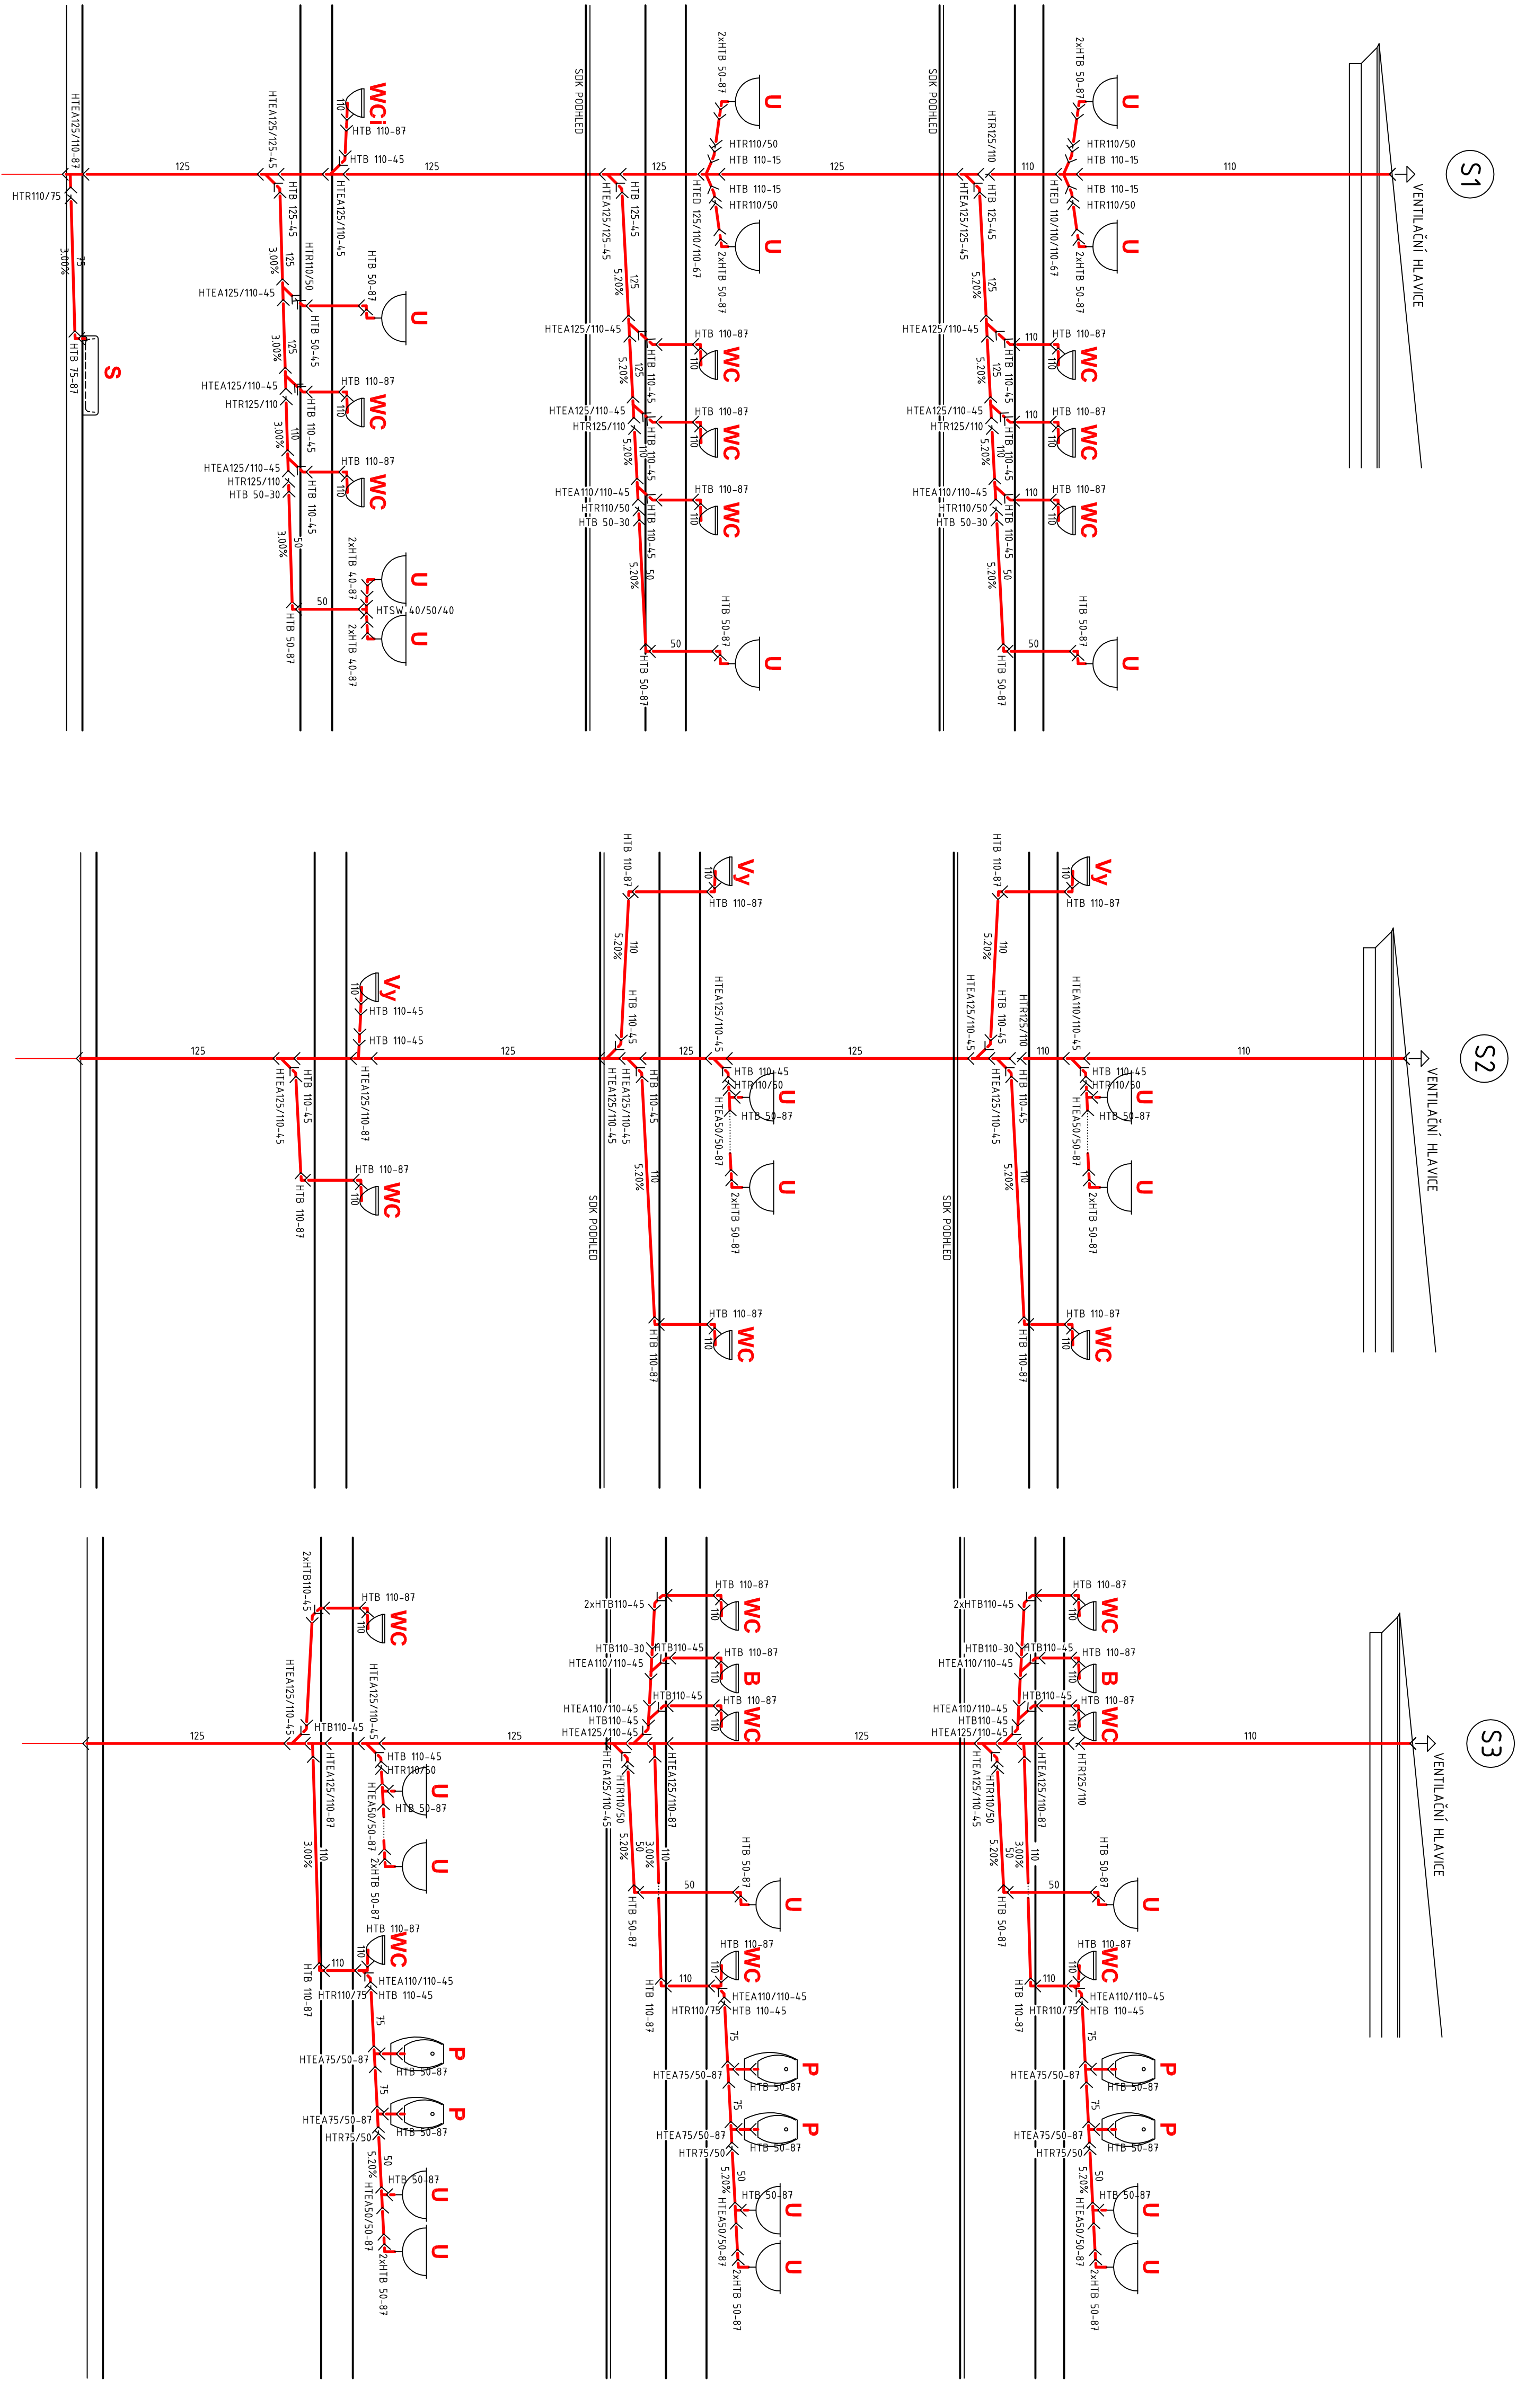

Výpracoval:		Hlavní inženýr projektu:	
ING. Antonín NADVOŘNÍK		ING. Jaroslav DVOŘÁK	
Oprac: CHRUDIM		Zaměst: ČESKÁ REPUBLIKA	
Investor: Pardubický kraj, Komenského náměstí 125, 532 11 Pardubice		Formát: A4	
Akce: Odborná akademie Chudim - rekonstrukce sociálního zařízení		Datum: 03/2016	
Objekt: SO 01 REKONSTRUKCE SOCIÁLNÍHO ZAŘÍZENÍ		Stupeň: DZS	
Výkres: D.1.4.1 ZDRAVOTNĚ TECHNICKÉ INSTALACE		Zakáz. č.: 151205	
ROZVINUTÉ ŘEZY SVISLÉ KANALIZACE		Měřítko: 1:50	
C.v.:		D.1.4.1.4	