

4.00

3.50


0.25
0.25
0.25

FILTRÁČNÍ DVOJSTĚVNA PROTI VYPLAVOVÁNÍ HLINY Ø=0.5MM
0-0.25 - SP 0-4
0.25-0.50 - SP 0.22


TĚŘEN

5.80

ZÁSAKOVACÍ DŘEN
SP 32-63
DISPONIBILNÍ OBLEM DŘENU 200x3

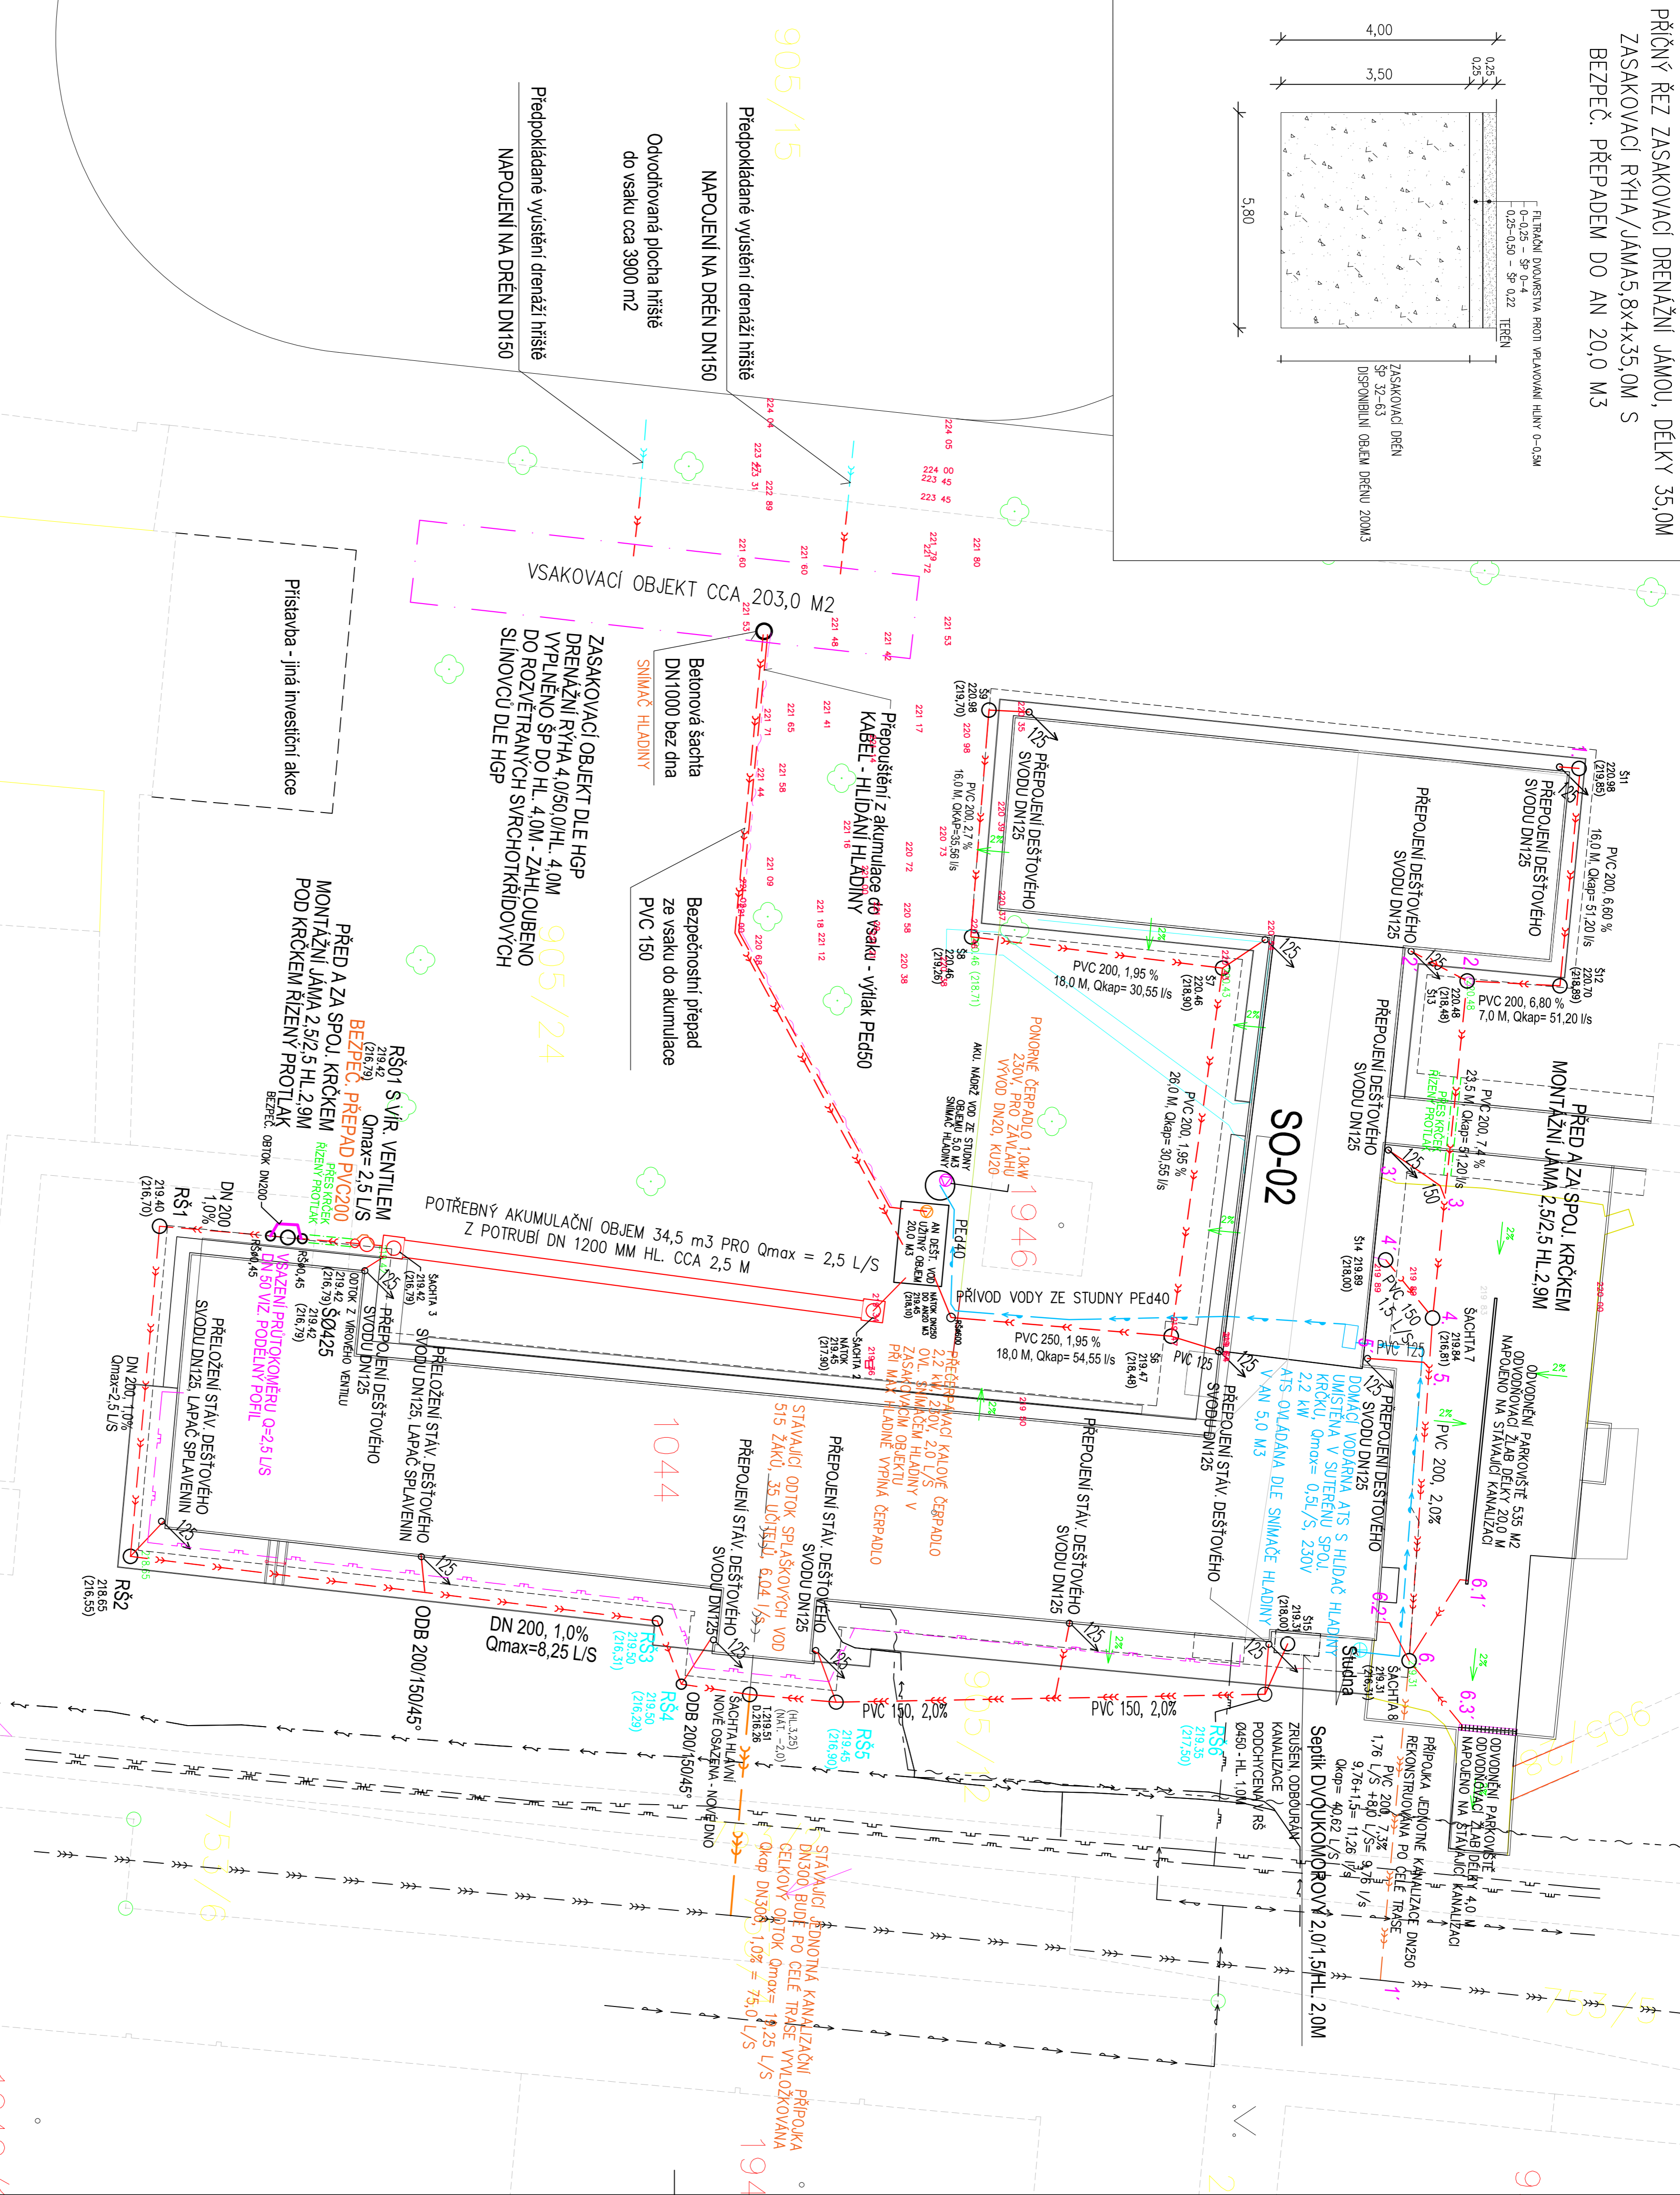

SO-05

Investor	Ing. HORYNA			Zodpovedateľ	Ing. HORYNA			Technická komisia	 <p> prostan s.r.o. IČO: 48881910, DIČ: SK20881910 M4: 716 655 591, hock@hock.szz, hock@szz </p>
Ing. HORYNA									
Kresťan									
Pardubický kraj, Komenského nám. č. 125, Pardubice - Staré mesto, 530 02 Pardubice									
Adresa									
GYMNAZIUM A GRATICÁ SOŠ PĽOÚČ - REKONSTRUKCE STŘECH A SANACE SUTĚŘENŮ									
SO-05 DEŠŤOVÁ A SPLAŠKOVÁ KANALIZACE									
Obecný výkres									
SITUACE									
stav - objekt					SO-05				
máloko					č. výkresu				
1 : 250					D.5.3				