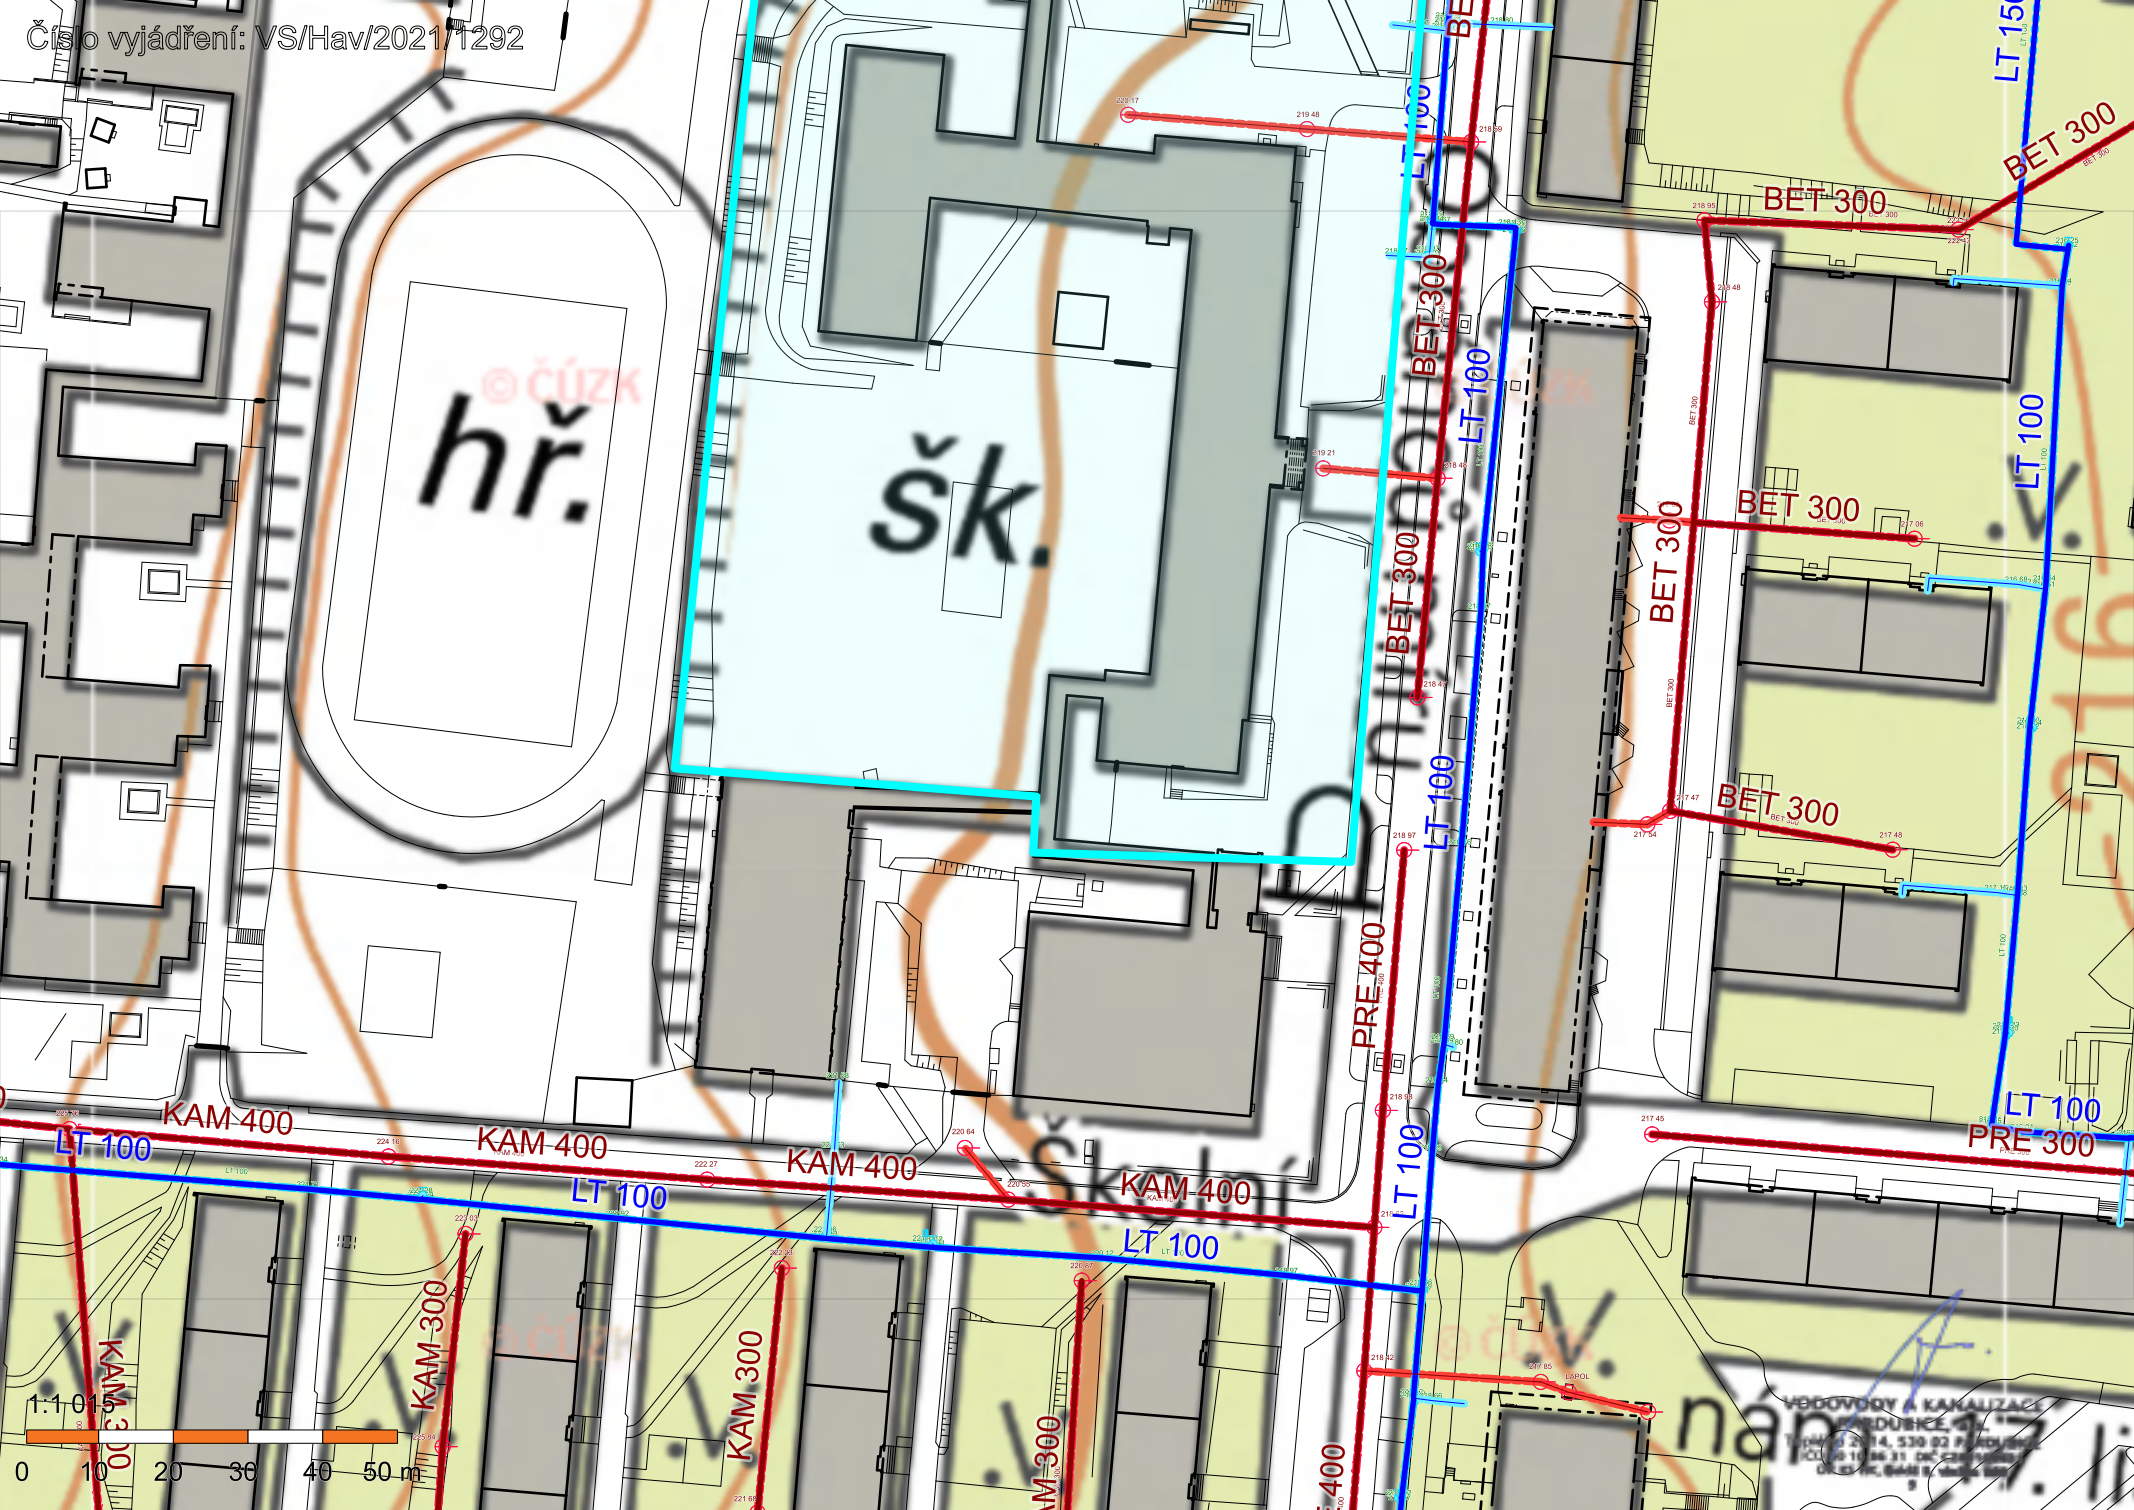
Číslo vyjádření: VS/Hav/2021/1292
hř.
šk.
BET 300
LT 100
KAM 400
KAM 300
PRE 400
PRE 300
1:1 015
0 10 20 30 40 50 m