


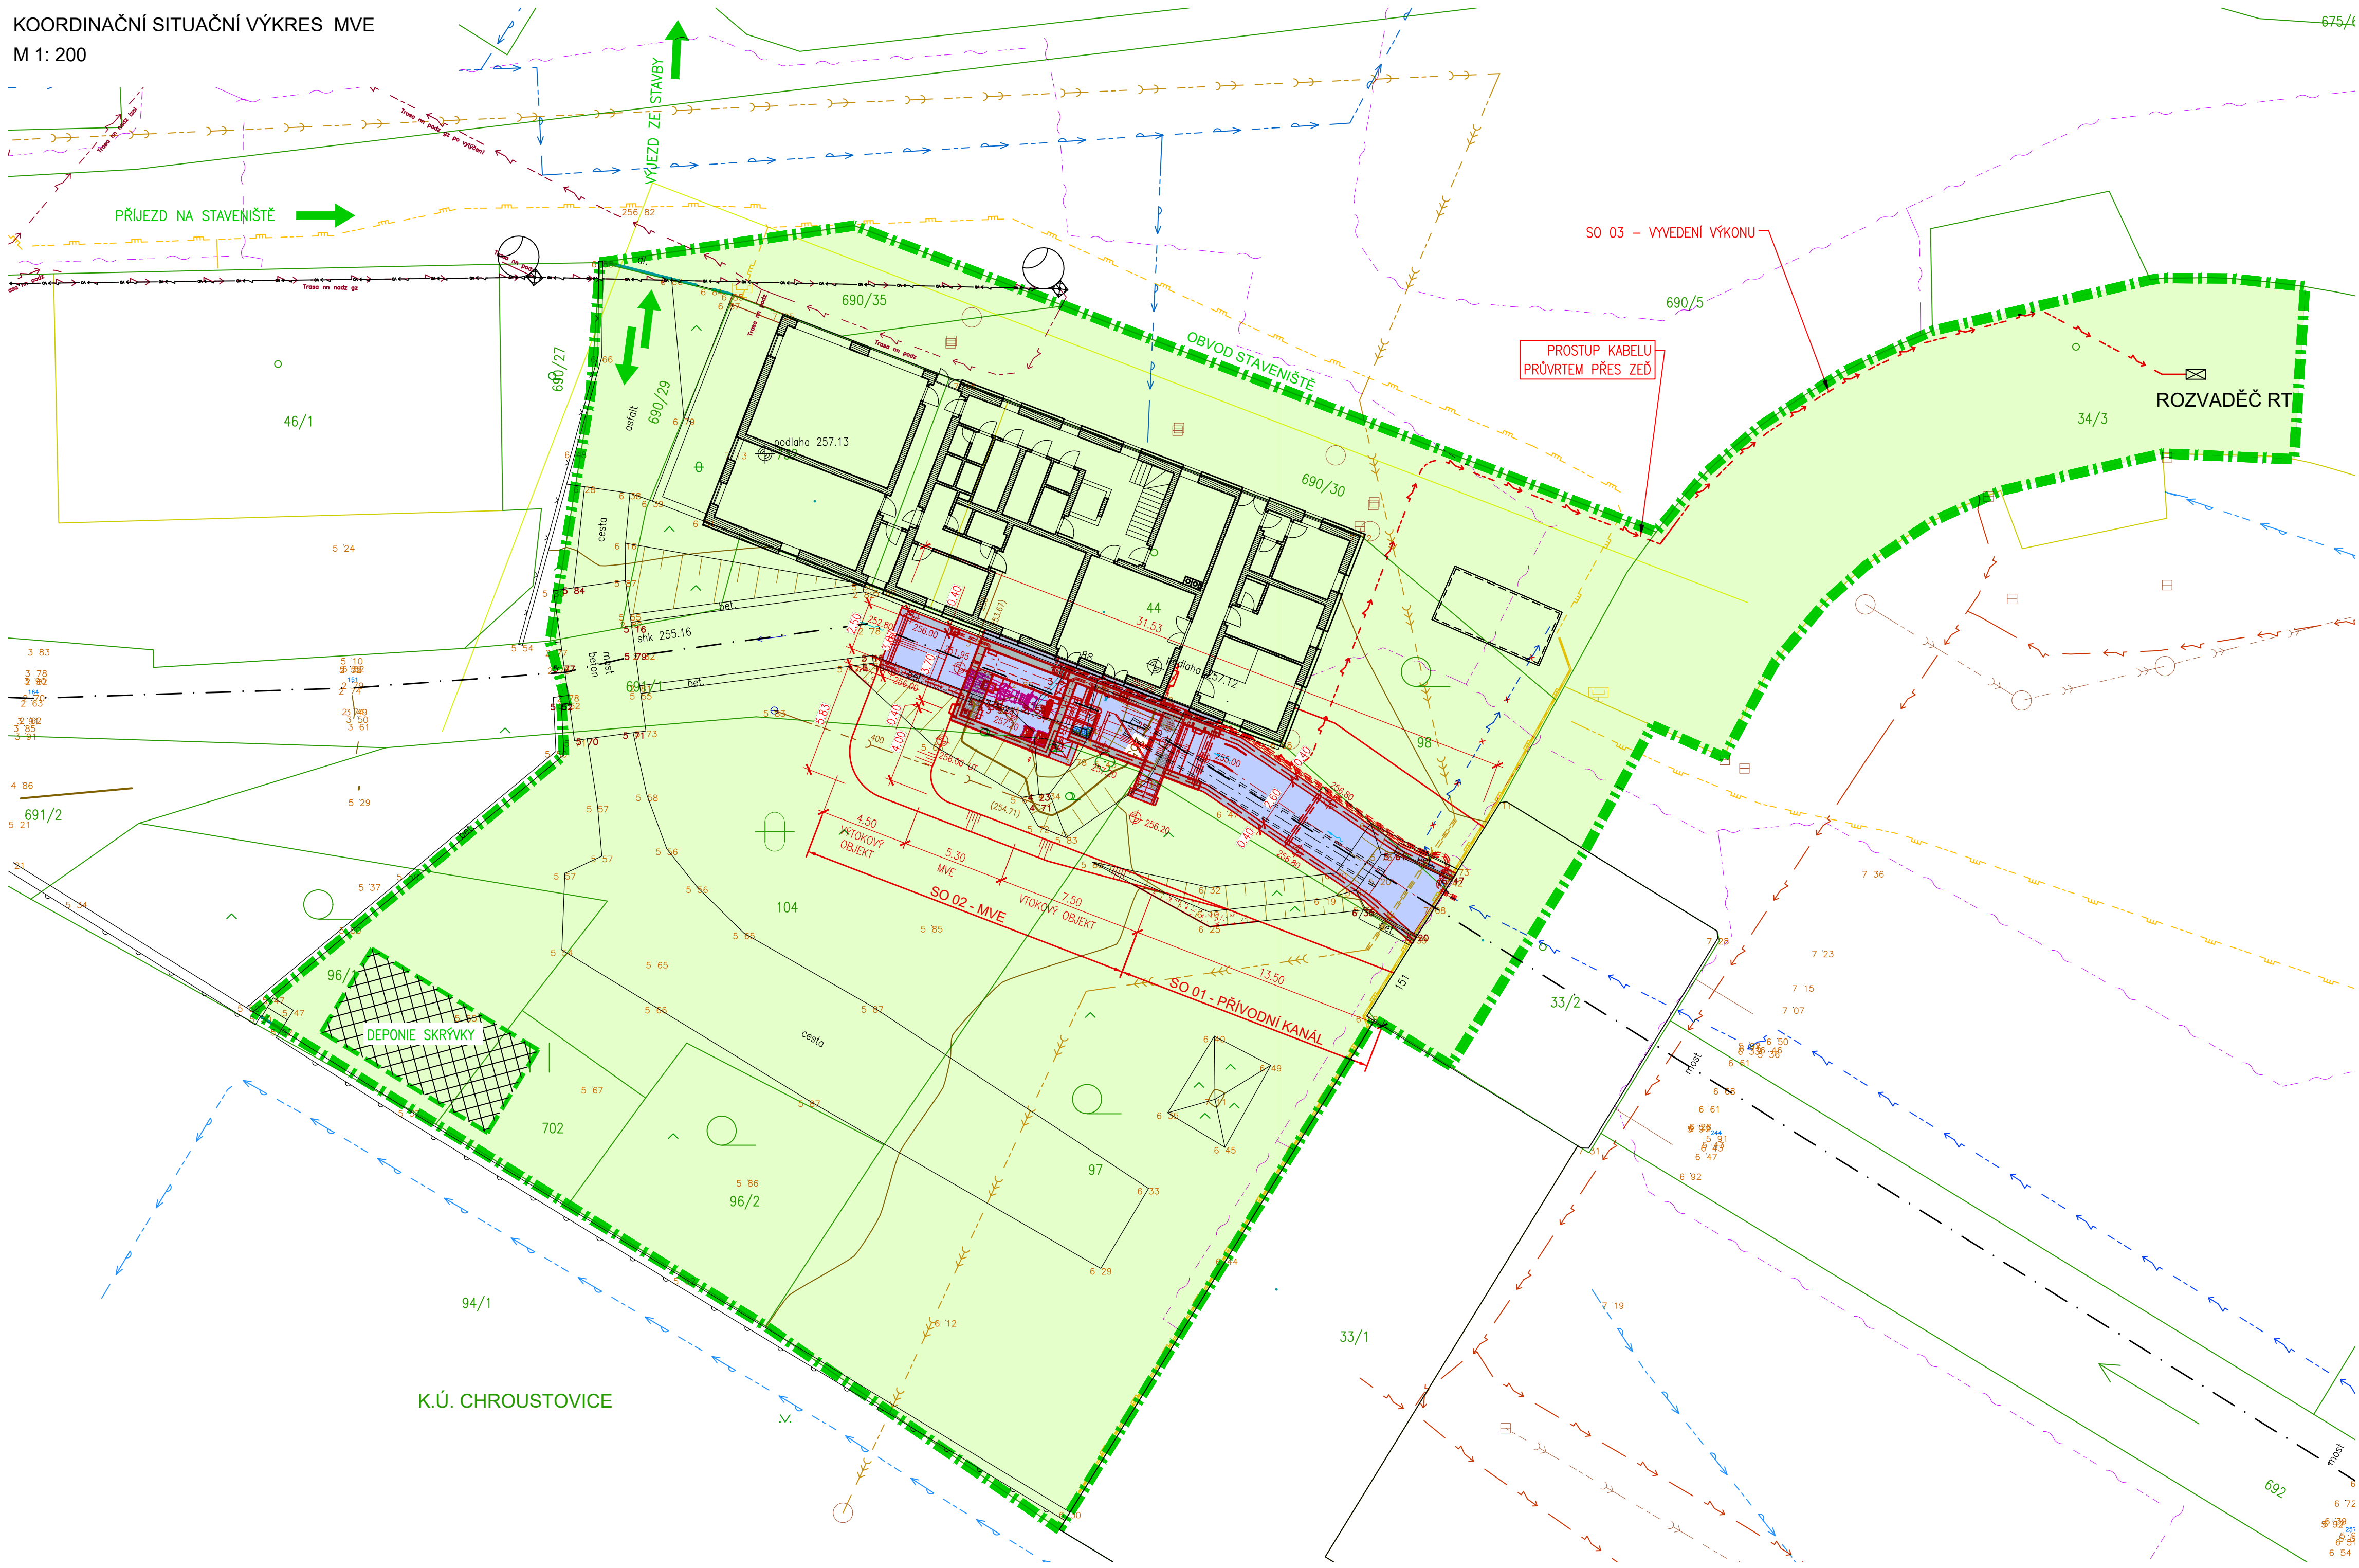















KOORDINAČNÍ SITUAČNÍ VÝKRES MVE
M 1: 200



LEGENDA INŽENÝRSKÝCH SÍTÍ

- | | | |
|---|---|--|
|  | - | PODZEMNÍ SÍLOVÉ VEDENÍ NN (ČEZ) |
|  | - | NADZEMNÍ SÍLOVÉ VEDENÍ NN (ČEZ) |
|  | - | NADZEMNÍ SÍLOVÉ VEDENÍ VN (ČEZ) |
|  | - | PODZEMNÍ METALICKÉ SĎĚLOVACÍ VEDENÍ (CETIN) |
|  | - | PODZEMNÍ OPTICKÉ SĎĚLOVACÍ VEDENÍ (CETIN) |
|  | - | NN PŘÍPOJKA SĎĚLOVACÍHO VEDENÍ (CETIN) |
|  | - | PLYNOVOD STŘEDOTLAK (GASNET) |
|  | - | VODOVOD (OBEC CHROUSTOVICE) |
|  | - | SPLAŠKOVÁ KANALIZACE (OBEC CHROUSTOVICE) |
|  | - | NADZEMNÍ VEDENÍ VO (OBEC CHROUSTOVICE) |
|  | - | TLAKOVÁ KANALIZACE (ODBORNÉ UČILIŠTĚ) |
|  | - | AREÁLOVÁ KANALIZACE (ODBORNÉ UČILIŠTĚ) |
|  | - | AREÁLOVÝ VODOVOD (ODBORNÉ UČILIŠTĚ) |
|  | - | AREÁLOVÉ SÍLOVÉ VEDENÍ (ODBORNÉ UČILIŠTĚ) |
|  | - | NEFUNKČNÍ SÍLOVÉ KABEL NN (ODBORNÉ UČILIŠTĚ) |
|  | - | AREÁLOVÝ PLYNOVOD (ODBORNÉ UČILIŠTĚ) |










STAVEBNÍ OBJEKTY :


- SO 01 PŘÍVODNÍ KANÁL
SO 02 MVE
SO 03 VYVEDENÍ VÝKONU NN
SO 04 ÚPRAVY NA VTOKU DO NÁHONU


PROVOZNÍ SOUBORY

- PS 01 TECHNOLOGICKÁ ČÁST STROJNÍ
PS 02 TECHNOLOGICKÁ ČÁST ELEKTRO

LEGENDA

- | | |
|---|-------------------------------------|
|  | NAVROVANÉ KONSTRUKCE |
|  | HRANICE DOČASNÉHO ZÁBORU PRO STAVBU |
|  | PŘÍJEZD NA STAVENIŠTĚ |
|  | TRVALÝ ZÁBOR |
|  | DOČASNÝ ZÁBOR |
|  | HRANICE PARCEL |
|  | VNITŘNÍ KRESBA PARCEL |
|  | VĚCNÁ BŘEMENA |
|  | HRANICE KATASTRU |

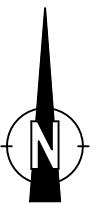

	
AQUATIS o.s. Botanická 834/56, 602 00 Brno	
Tel: +420 541 554 111 Fax: +420 541 211 205	
E-mail: info@aquatis.cz http://www.aquatis.cz	
Zodpovědný projektant ING. OLDŘICH NEUMAYER, CSC.	
Místní inženýrská firma ING. OLDŘICH NEUMAYER, CSC.	
Vyracoval ING. HANA KABELKOVÁ	
Kontroloval ING. TOMÁŠ ROTH	
Zakázkové číslo Z5011132.A01	
Datum LISTOPAD, 2025	Stupeň dokumentace DPOVD
Název souboru C2_C3 Koordinační a katastrální situace.dwg	
REKONSTRUKCE MVE CHROUSTOVICE	
C. SITUAČNÍ VÝKRESY	
Příloha	
KOORDINAČNÍ SITUAČNÍ VÝKRES MVE	
Mřížka 1:200	Číslo přílohy C.3.1
Objednatel Obdobné učiliště Chroustovice, Zámek 1	