


PODÉLNÝ PROFIL NÁHONU
M 1: 1 000/100

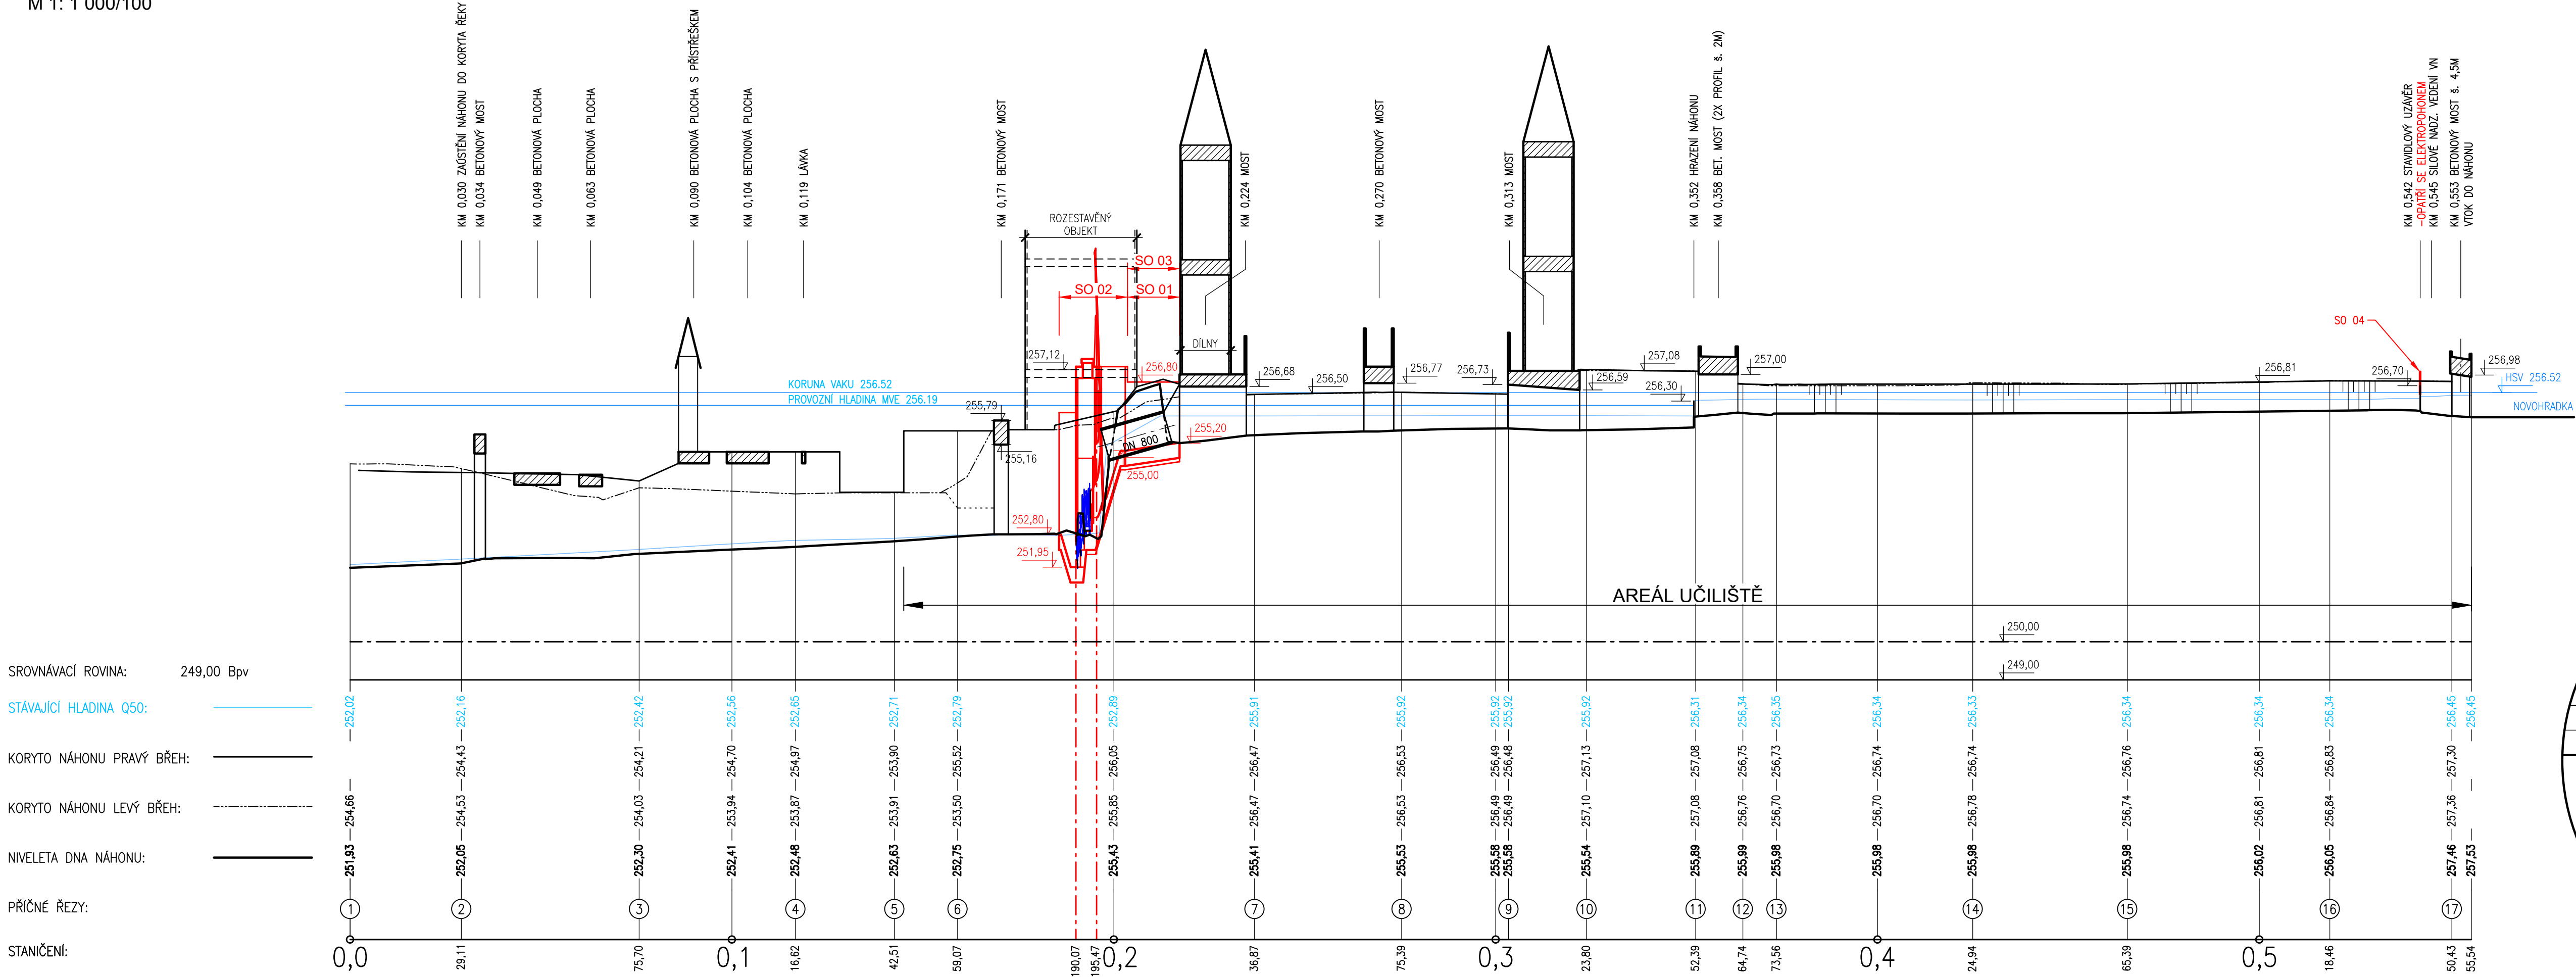

STAVEBNÍ OBJEKTY :

- SO 01 PŘÍVODNÍ KANÁL
- SO 02 MVE
- SO 03 VYVEDENÍ VÝKONU NN
- SO 04 ÚPRAVY NA VTOKU DO NÁHONU

PROVOZNÍ SOUBORY

- PS 01 TECHNOLOGICKÁ ČÁST STROJNÍ
- PS 02 TECHNOLOGICKÁ ČÁST ELEKTRO

AQUATIS a.s. Botanická 834/56, 602 00 Brno		Tel: +420 541 554 111 Fax: +420 541 211 205		E-mail: info@aquatis.cz http://www.aquatis.cz	
Zodpovědný projektant ING. OLDŘICH NEUMAYER, CSc.		Hlavní inženýr projektu ING. OLDŘICH NEUMAYER, CSc.		Vedoucí střediska ING. OLDŘICH NEUMAYER, CSc.	
Vypracoval ING. HANA KABELKOVÁ		Kontroloval ING. TOMÁŠ ROTH		Zakázkové číslo 250111.32.A01	
Datum LISTOPAD, 2025		Stupeň dokumentace DPOŠVD		Název souboru D.1.12.3 Podélný profil_01.dwg	
Akce					
REKONSTRUKCE MVE CHROUSTOVICE PROJEKTOVÁ A INŽENÝRSKÁ ČINNOST					
D. DOKUMENTACE OBJEKTŮ					
Příloha					
PODÉLNÝ PROFIL NÁHONU					
Měřítko 1 : 1 000/100			Číslo přílohy D.1.12.3		
Objednatel Odborné učiliště Chroustovice, Zámek 1					