


PODÉLNÝ ŘEZ A - A M 1:50

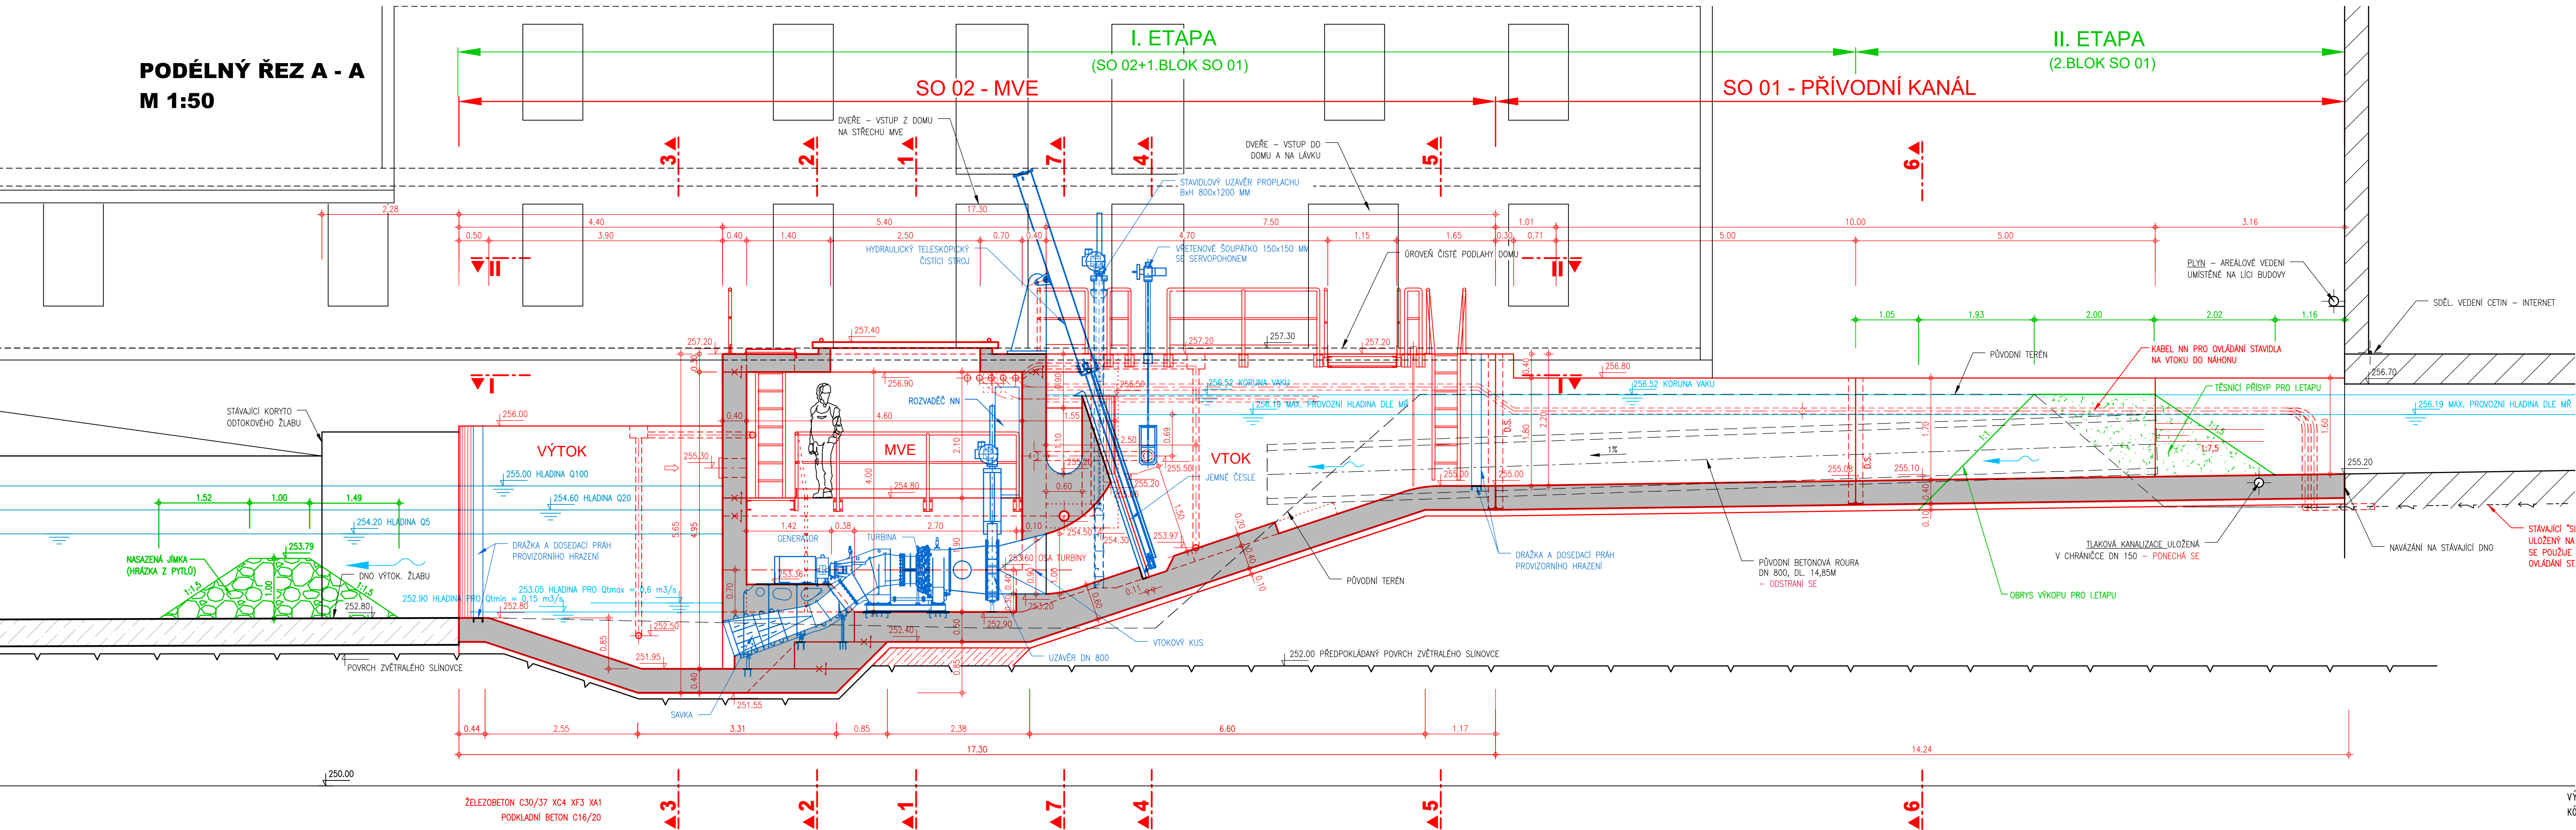

STAVEBNÍ OBJEKTY :


- SO 01 PŘÍVODNÍ KANÁL
SO 02 MVE
SO 03 VYVEDENÍ VÝKONU NN
SO 04 ÚPRAVY NA VTOKU DO NÁHONU

PROVOZNÍ SOUBORY

- PS 01 TECHNOLOGICKÁ ČÁST STROJNÍ
PS 02 TECHNOLOGICKÁ ČÁST ELEKTRO

LEGENDA :

- | | |
|-------|----------------------|
| ————— | STÁVAJÍCÍ KONSTRUKCE |
| ————— | STAVEBNÍ ČÁST |
| ————— | TECHNOLOGICKÁ ČÁST |
| ————— | DOČASNÉ KONSTRUKCE |

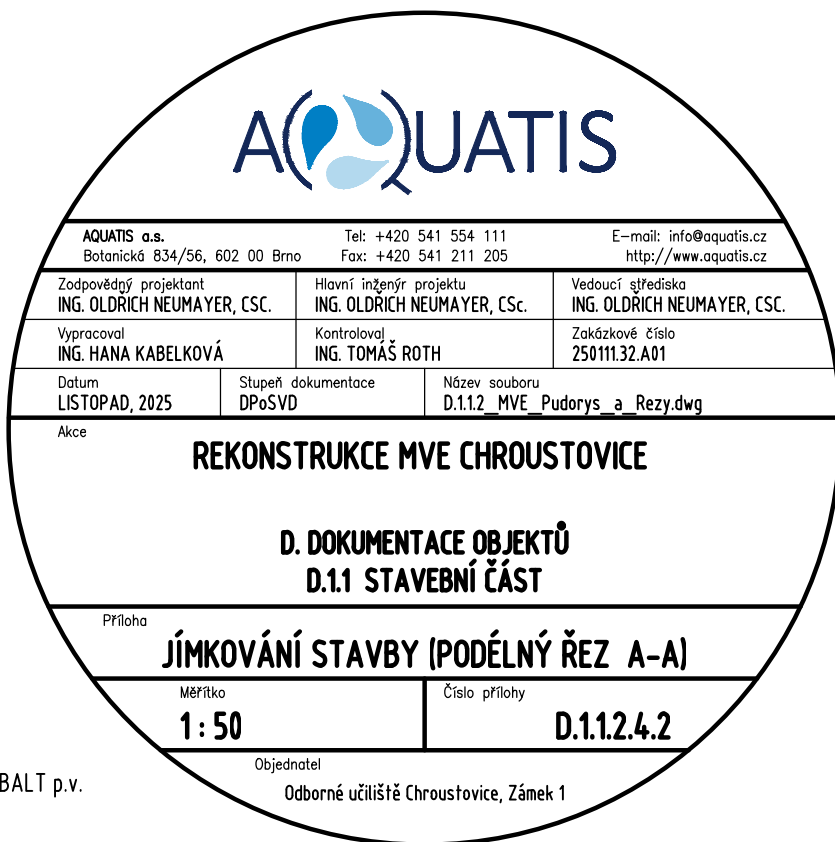

VÝŠKOVÝ SYSTÉM : BALT p.v.
KÓTOVÁNO V : m