


**M 1:50**

## I. ETAPA

## II. ETAPA

SO 02 - MVE

## SO 01 - PŘÍVODNÍ KANÁL

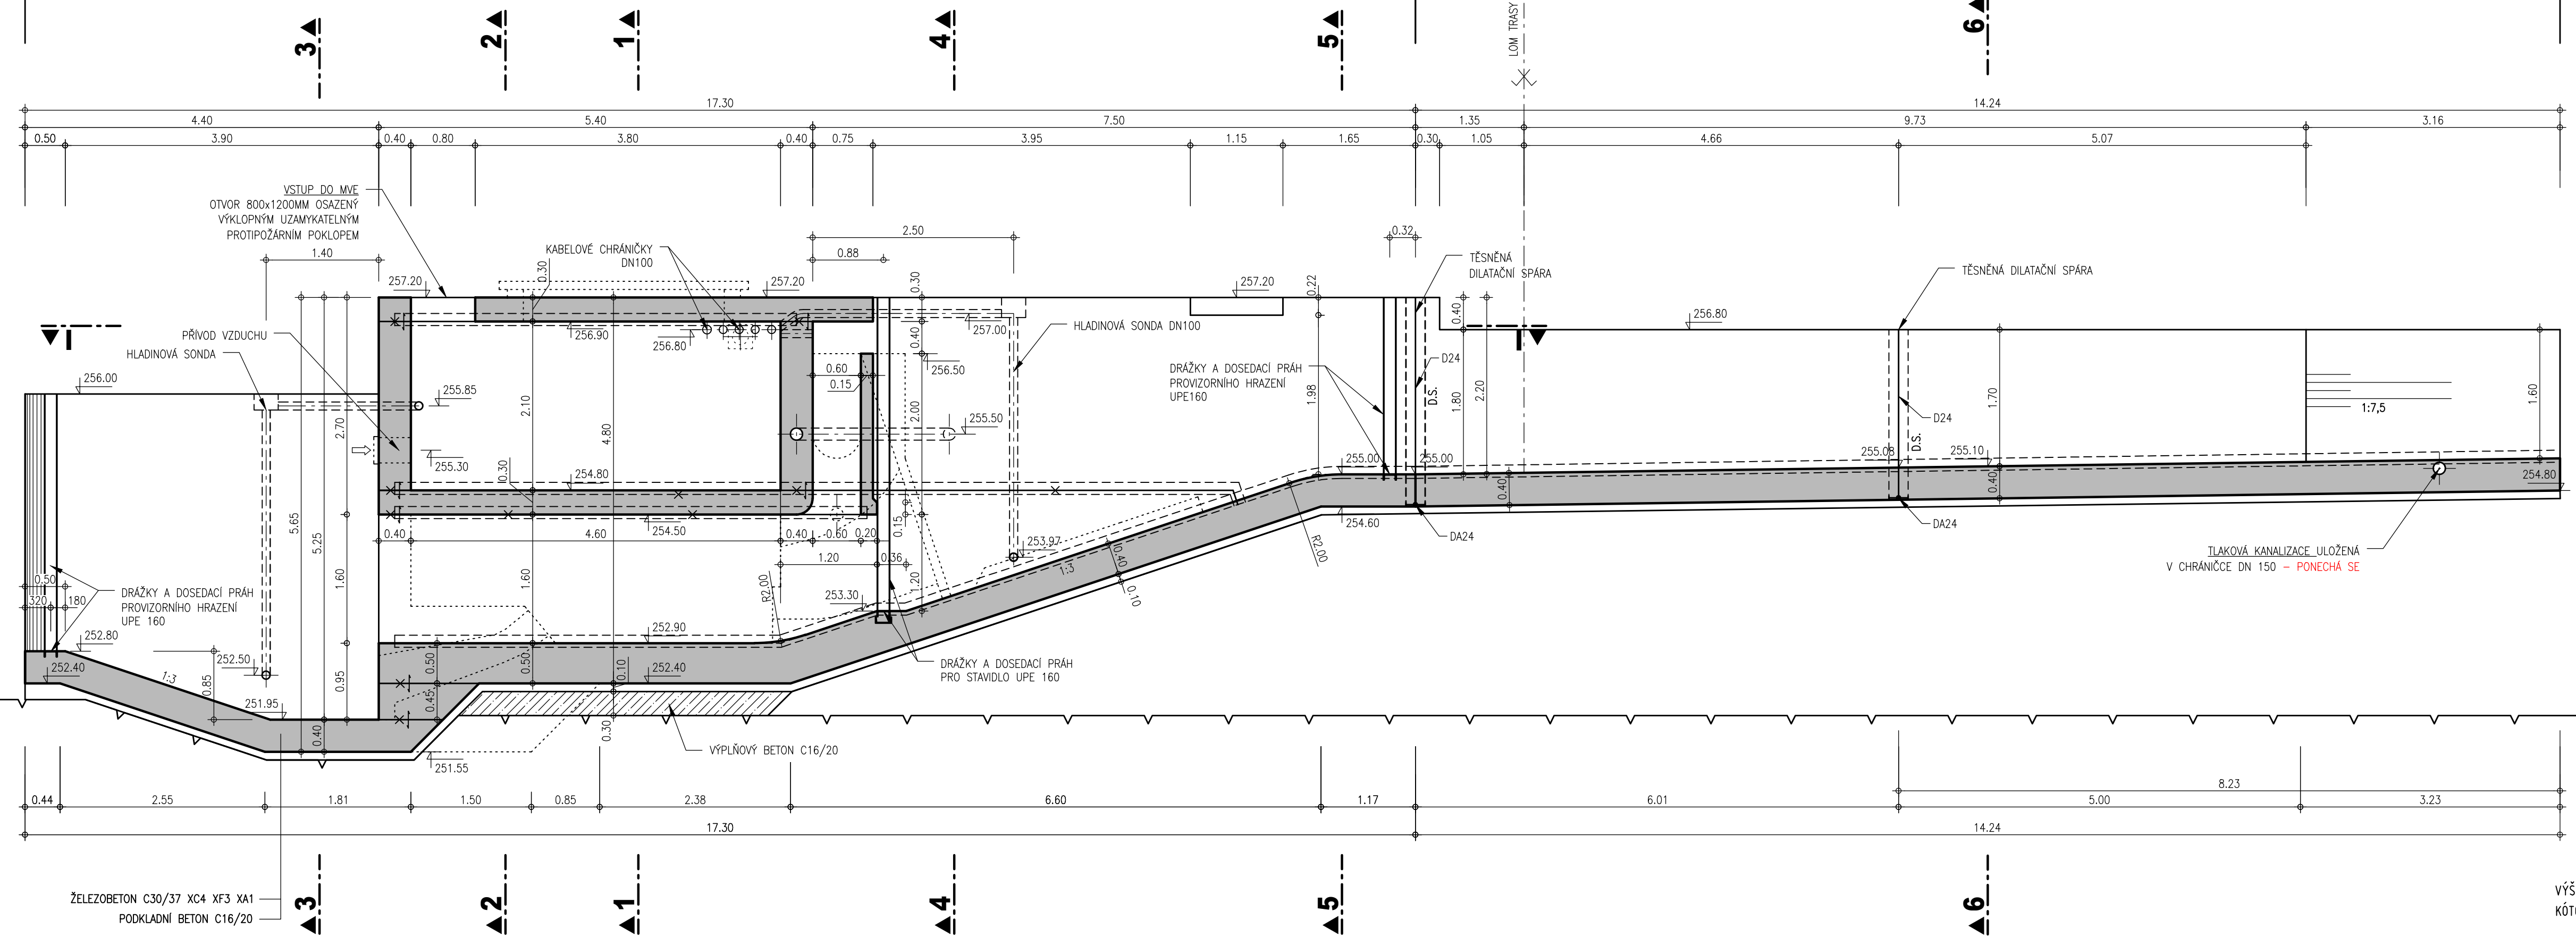

VÝŠKOVÝ SYSTÉM : BALT p.v.  
KÓTOVÁNO V : m

