


KOORDINAČNÍ SITUAČNÍ VÝKRES MVE  
M 1: 200

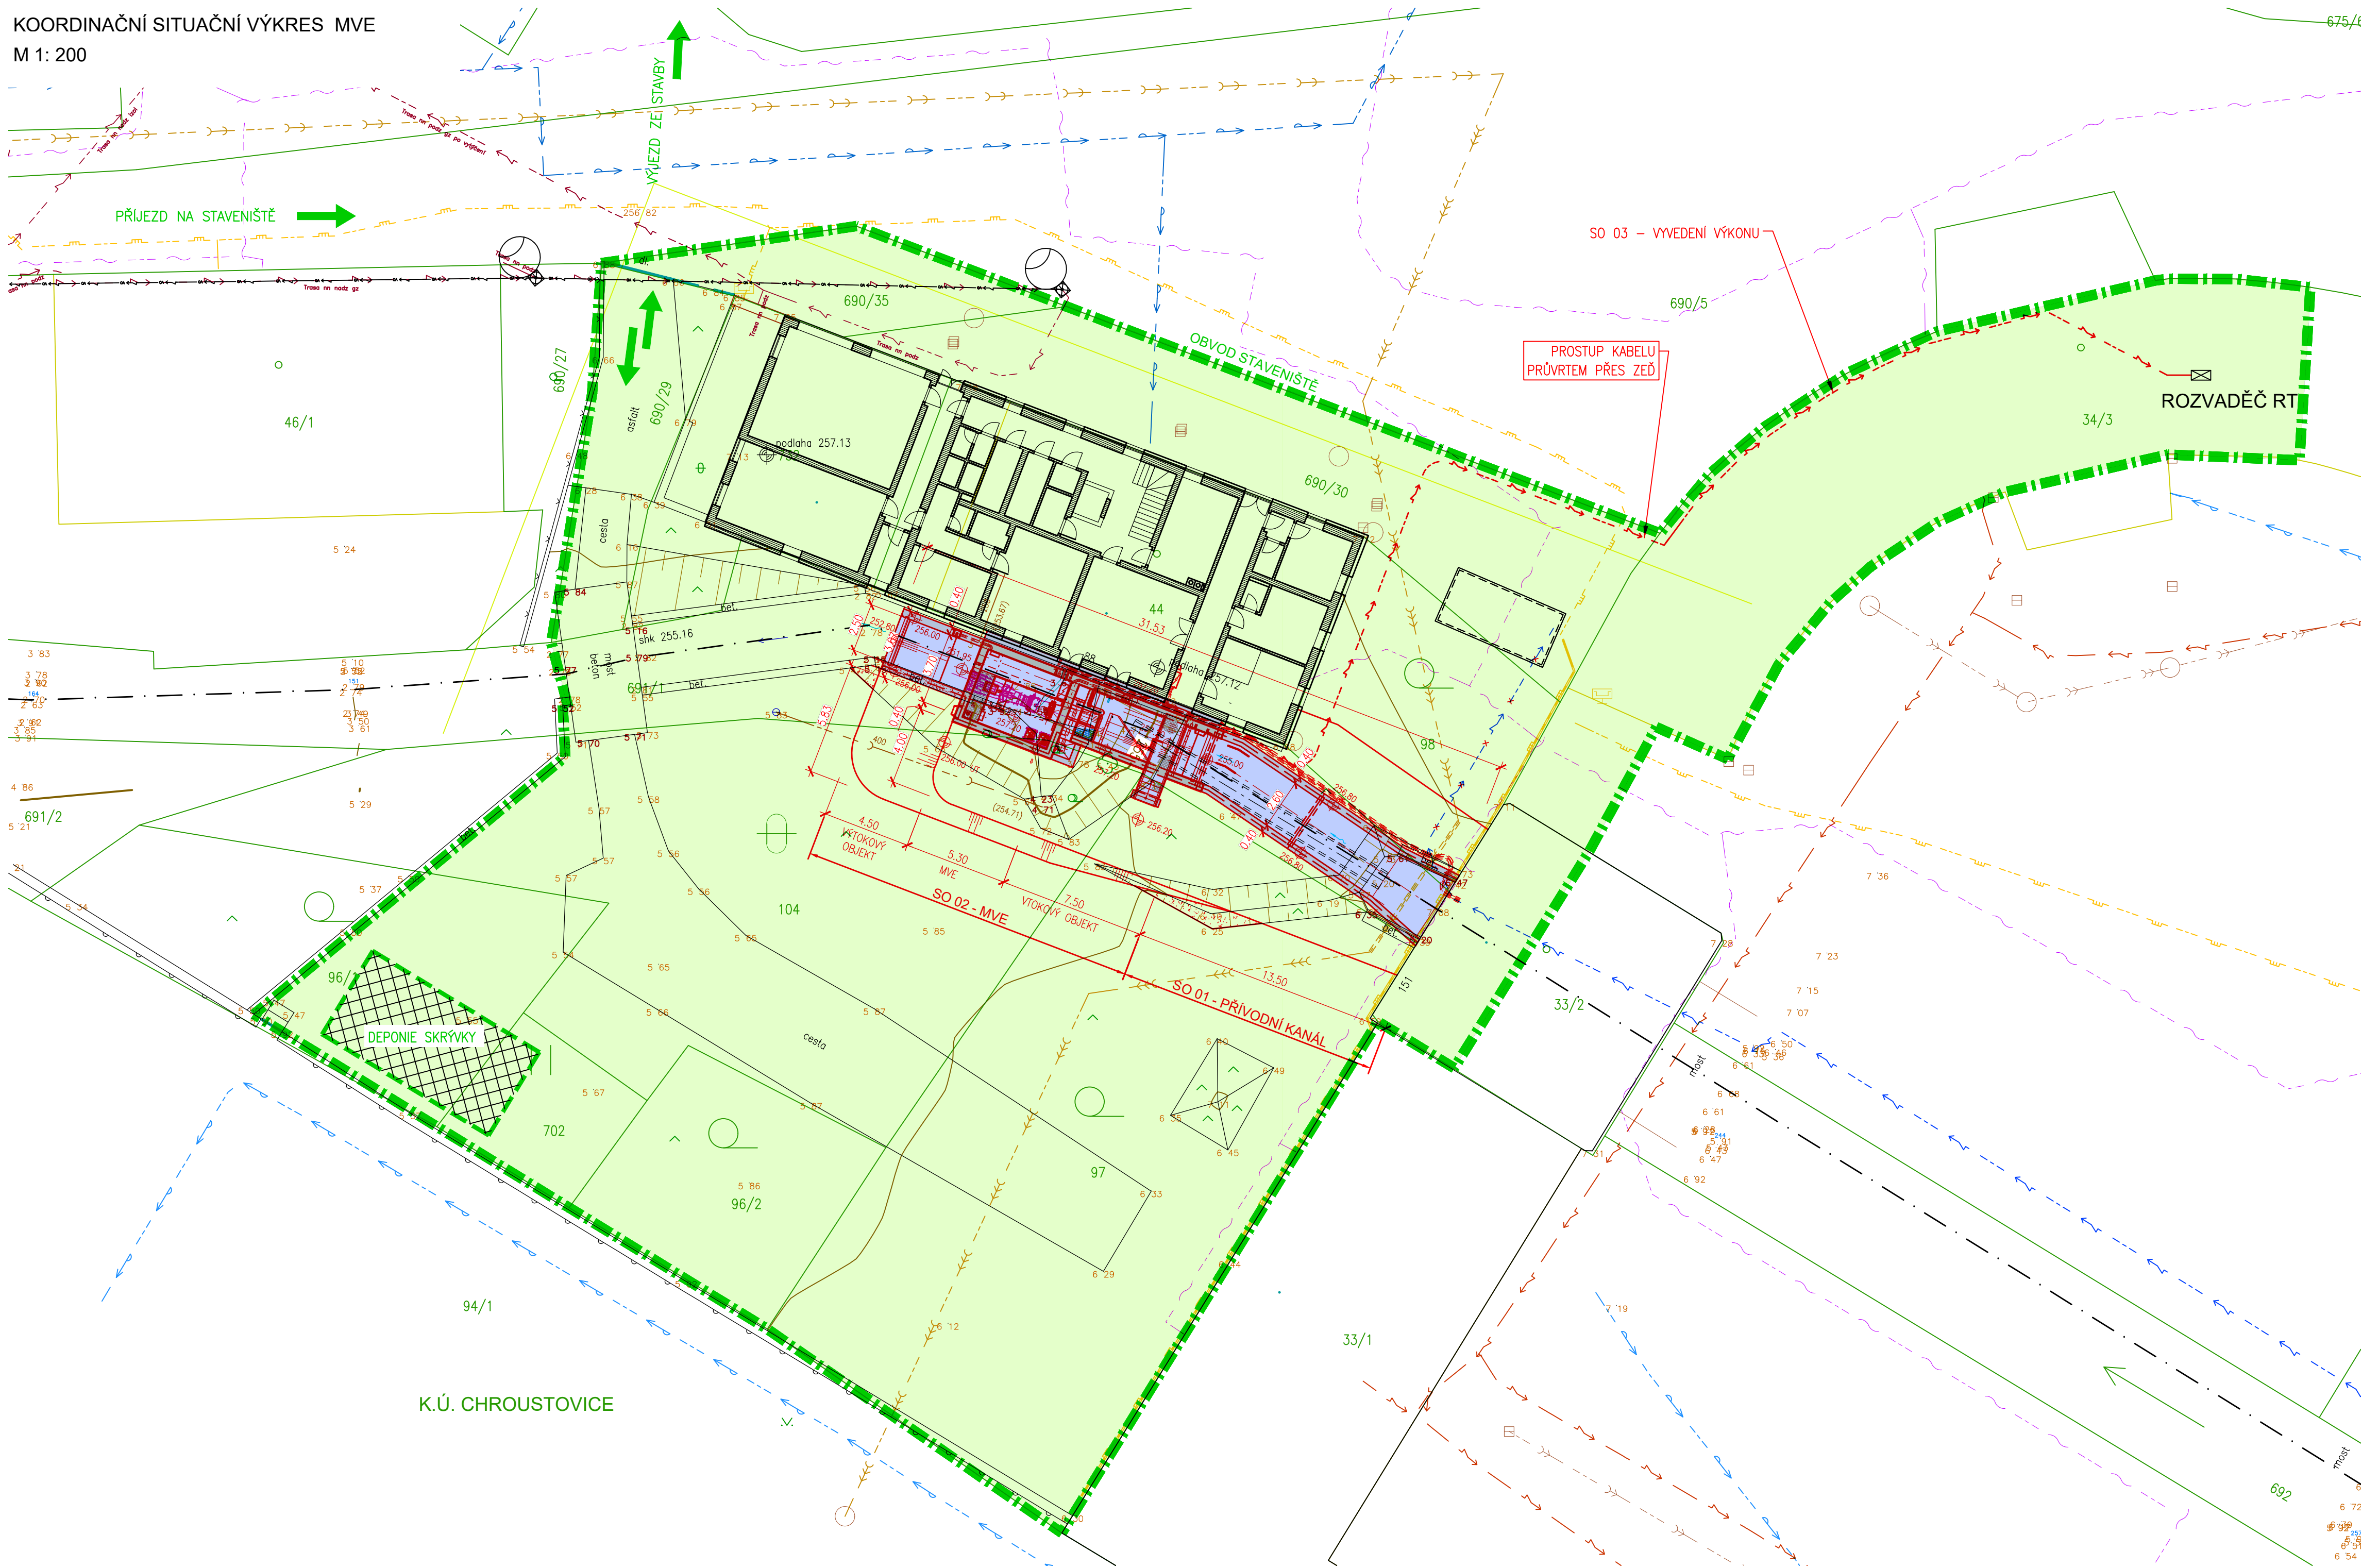

## LEGENDA INŽENÝRSKÝCH SÍTÍ

- |  |   |  |
|--|---|--|
|  | - | PODZEMNÍ SÍLOVÉ VEDENÍ NN (ČEZ)              |
|  | - | NADZEMNÍ SÍLOVÉ VEDENÍ NN (ČEZ)              |
|  | - | NADZEMNÍ SÍLOVÉ VEDENÍ VN (ČEZ)              |
|  | - | PODZEMNÍ METALICKÉ SĎĚLOVACÍ VEDENÍ (ČETIN)  |
|  | - | PODZEMNÍ OPTICKÉ SĎĚLOVACÍ VEDENÍ (ČETIN)    |
|  | - | NN PŘÍPOJKA SĎĚLOVACIHO VEDENÍ (ČETIN)       |
|  | - | PLYNOVOD STŘEDOTLAK (GASNET)                 |
|  | - | VODOVOD (OBEC CHROUSTOVICE)                  |
|  | - | SPLAŠKOVÁ KANALIZACE (OBEC CHROUSTOVICE)     |
|  | - | NADZEMNÍ VEDENÍ VO (OBEC CHROUSTOVICE)       |
|  | - | TLAKOVÁ KANALIZACE (ODBORNÉ UČILIŠTĚ)        |
|  | - | AREÁLOVÁ KANALIZACE (ODBORNÉ UČILIŠTĚ)       |
|  | - | AREÁLOVÝ VODOVOD (ODBORNÉ UČILIŠTĚ)          |
|  | - | AREÁLOVÉ SÍLOVÉ VEDENÍ (ODBORNÉ UČILIŠTĚ)    |
|  | - | NEFUNKČNÍ SÍLOVÝ KABEL NN (ODBORNÉ UČILIŠTĚ) |
|  | - | AREÁLOVÝ PLYNOVOD (ODBORNÉ UČILIŠTĚ)         |










## STAVEBNÍ OBJEKTY :

- SO 01 PŘÍVODNÍ KANÁL  
SO 02 MVE  
SO 03 VYVEDENÍ VÝKONU NN  
SO 04 ÚPRAVY NA VTOKU DO NÁHONU

## PROVOZNÍ SOUBORY

- PS 01 TECHNOLOGICKÁ ČÁST STROJNÍ  
PS 02 TECHNOLOGICKÁ ČÁST ELEKTRO

## LEGENDA

-  NAVRHOVANÉ KONSTRUKCE
-  HRANICE DOČASNÉHO ZÁBORU PRO STAVBU
-  PŘÍJEZD NA STAVENIŠTĚ
-  TRVALÝ ZÁBOR
-  DOČASNÝ ZÁBOR
-  HRANICE PARCEL
-  VNITŘNÍ KRESBA PARCEL
-  VĚCNÁ BŘEMENA
-  HRANICE KATASTRU



		Tel: +420 541 554 111 Fax: +420 541 211 205		E-mail: <a href="mailto:info@aquatis.cz">info@aquatis.cz</a> <a href="http://www.aquatis.cz">http://www.aquatis.cz</a>
		AQUATIS a.s. Botanická 834/56, 602 00 Brno		
Zásopověj projektant ING. OLDŘICH NEUMAYER, CSc.		Přísuh: Ing. Oldřich Neumayer, CSc. ING. OLDŘICH NEUMAYER, CSc.		Vedoucí střediska ING. OLDŘICH NEUMAYER, CSc.
Vypracoval ING. HANA KABELKOVÁ		Kontrolující ING. TOMÁŠ ROTH		Zákaznické číslo 25011132.A01
Datum LISTOPAD, 2025	Stupeň dokumentace DPOŠVD	Název souboru C.2_C3 Koordinační a katastrální situace_dwg		
Akce <h2 style="text-align: center;">REKONSTRUKCE MVE CHROUSTOVICE</h2>				
<h3 style="text-align: center;">C. SITUAČNÍ VÝKRESY</h3>				
Příloha <h2 style="text-align: center;">KOORDINAČNÍ SITUAČNÍ VÝKRES MVE</h2>				
Mřížka <b>1: 200</b>	Číslo přílohy <b>C.3.1</b>			
Objednatel Odborné učiliště Chroustovice, Zámek 1				