



Půdorys 2NP - Navržený stav - Část D

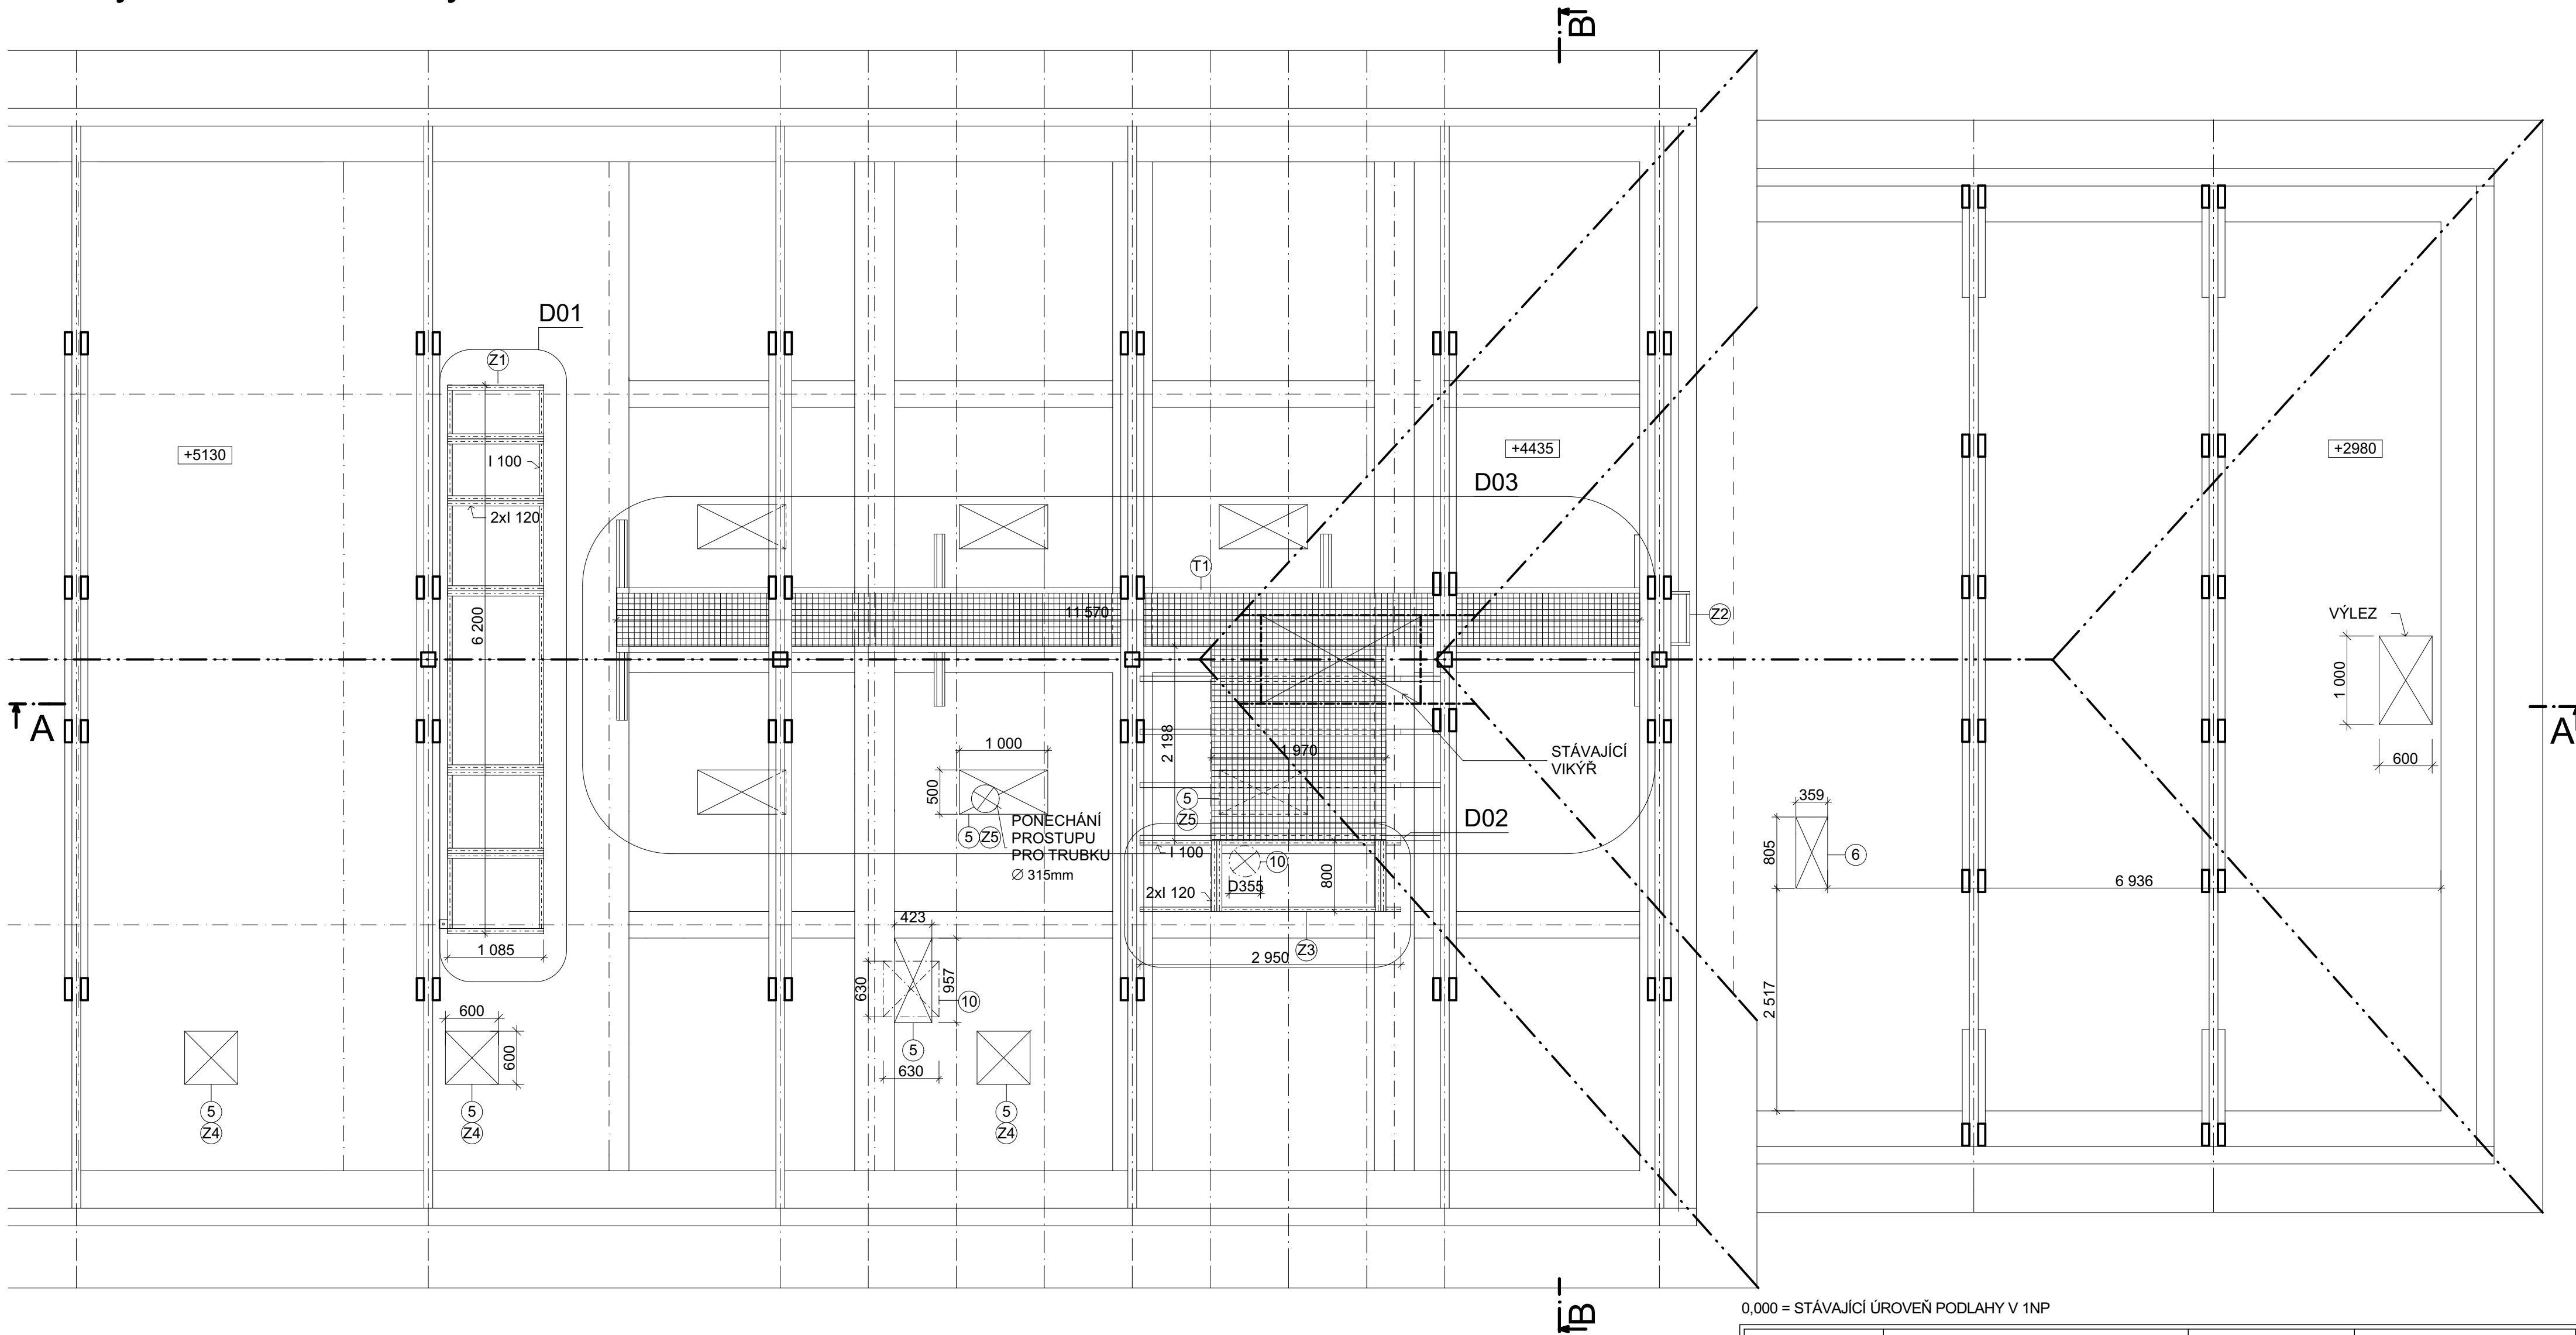

0,000 = STÁVAJÍCÍ ÚROVEŇ PODLAHY V 1NP

LEGENDA MATERIÁLŮ:

- 5 STÁVAJÍCÍ NEVYUŽITÉ PROSTUPY STROPU BUDOU ZASLEPENY OCELOVÝMI POCHOZÍMI RÁMY - VIZ. VÝPIS ZÁMEČNICKÝCH VÝROBKŮ
- 6 NOVÝ STROPNÍ PROSTUP PRO VZT 360x805 mm S OCELOVOU STROPNÍ VÝMĚNOU PŘÍPEVNĚNOU NA STÁVAJÍCÍ ARMOVANÍ STROPNÍ DESKY - PROVEDEN V KOORDINACI S DODAVATELEM VZT (PO INSTALACI VZT TRUBEK ZASLEPEN SDK)
- 10 NOVÉ PROSTUPY SKRZ STŘEŠNÍ PLÁŠŤ PRO PŘÍVODNÍ POTRUBÍ VZT JEDNOTKY - KOORDINACE S DODAVATEL VZT

Hlavní projektant:	Ing. arch. Libor Duga	 ATELIER Atis PARDUBICE, spol. s r. o. tel./fax.: 466 303 263, tel.: 603 482 262		
Zodp. projektant:	Ing. Tomáš Moudrý			
Vypracoval:	Ing. Zdeněk Sovák			
Kreslil:	Ing. Zdeněk Sovák			
Investor:	Pardubický kraj, Komenského náměstí 125, 530 02 Pardubice			
Místo:	Gorkého 350, 530 02 Pardubice, k.ú. Pardubice, parcela č. 5083		Formát:	4xA4
Akce: Rekonstrukce kuchyňského provozu Domov mládeže a školní jídelna Pardubice			Datum:	03/2016
			Stupeň:	DPS
			Zakázkové číslo:	Z151016
Objekt:	SO 01 - Kuchyň, technické, provozní a hygienické zázemí		Měřítko:	1 : 50
Profese:	D 1.1. Architektonicko stavební řešení		Revize:	-
Název výkresu:	Půdorys 2NP - Navržený stav - Část D		Číslo výkresu:	Číslo kopie:
			D14	