
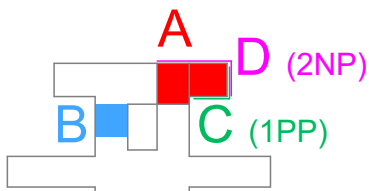



Celkové schéma - Stávající stav + bourací práce

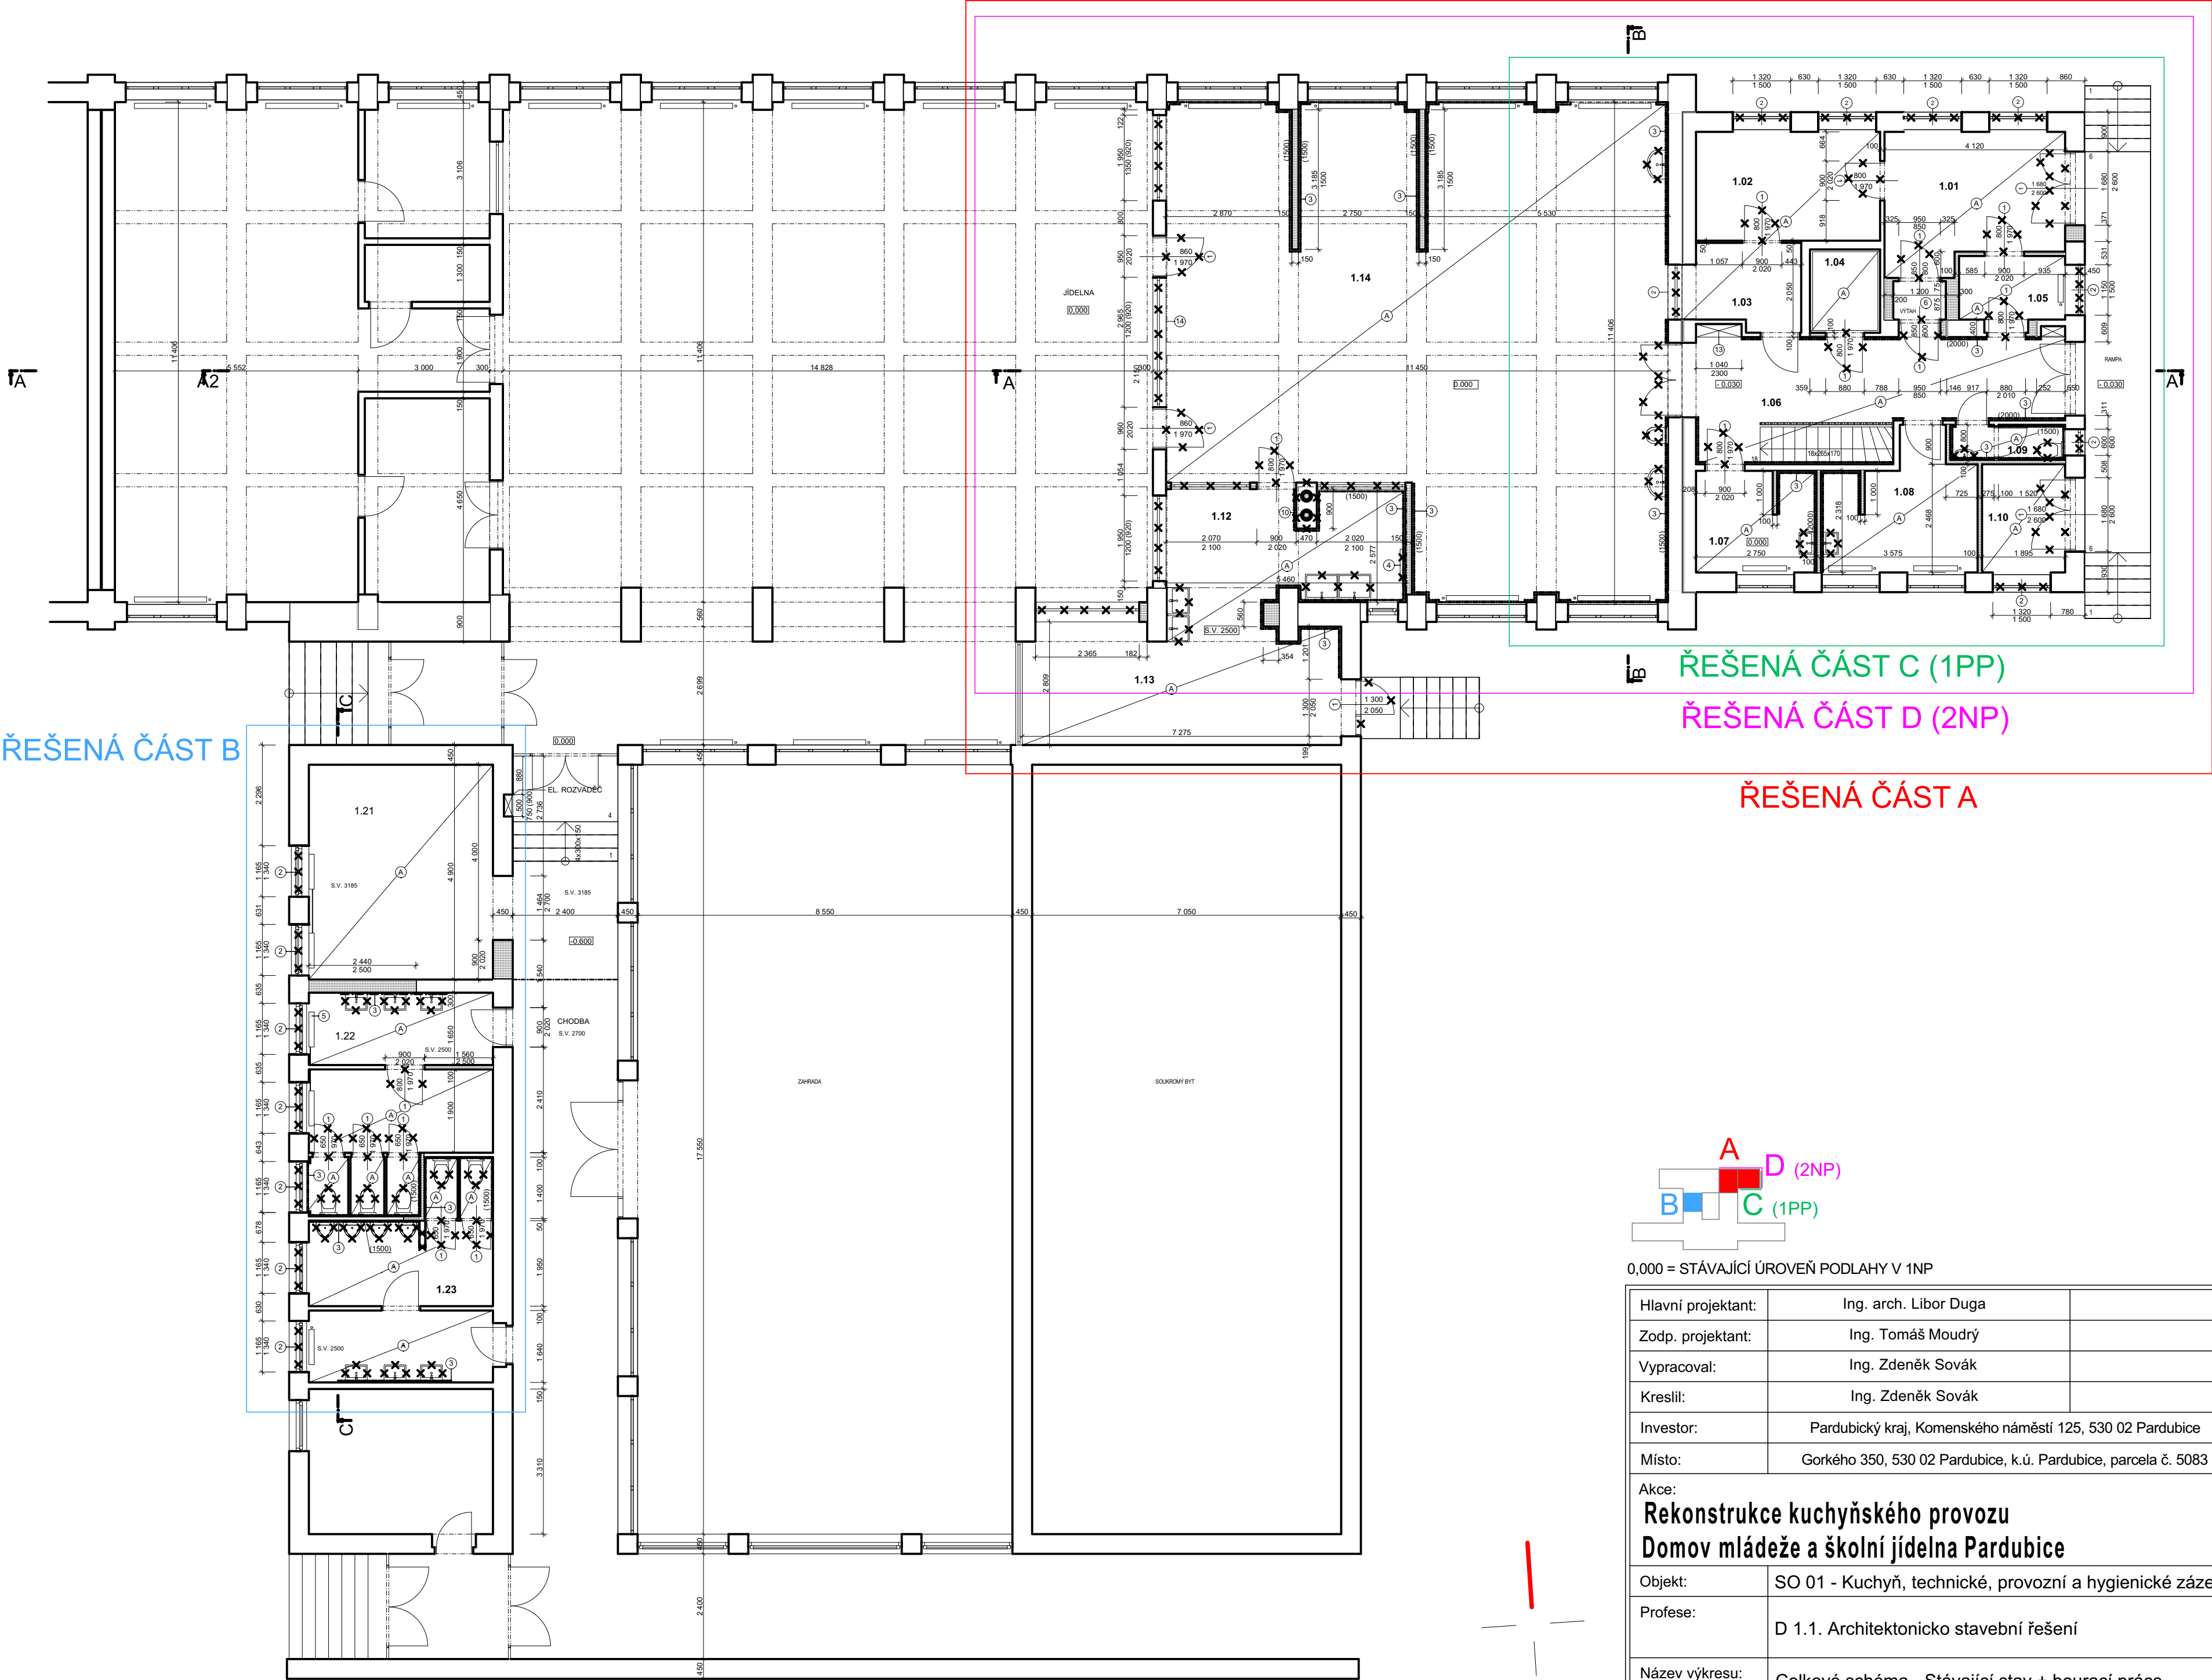

0,000 = STÁVAJÍCÍ ÚROVEŇ PODLAHY V 1NP

Hlavní projektant:	Ing. arch. Libor Duga	 ATELIER Atis PARDUBICE, spol. s r. o. tel./fax.: 466 303 263, tel.: 603 482 262	
Zodp. projektant:	Ing. Tomáš Moudrý		
Vypracoval:	Ing. Zdeněk Sovák		
Kreslil:	Ing. Zdeněk Sovák		
Investor:	Pardubický kraj, Komenského náměstí 125, 530 02 Pardubice	Formát: 4xA4	
Místo:	Gorkého 350, 530 02 Pardubice, k.ú. Pardubice, parcela č. 5083	Datum: 03/2016	
Akce: Rekonstrukce kuchyňského provozu Domov mládeže a školní jídelna Pardubice		Stupeň: DPS	
		Zakázkové číslo: Z151016	
Objekt:	SO 01 - Kuchyň, technické, provozní a hygienické zázemí	Měřítko: 1:100	
Profese:	D 1.1. Architektonicko stavební řešení	Revize: -	
Název výkresu:	Celkové schéma - Stávající stav + bourací práce	Číslo výkresu:	Číslo kopie:
		D01	