



Přodorys 2NP - Stávající stav + bourací práce - Část D

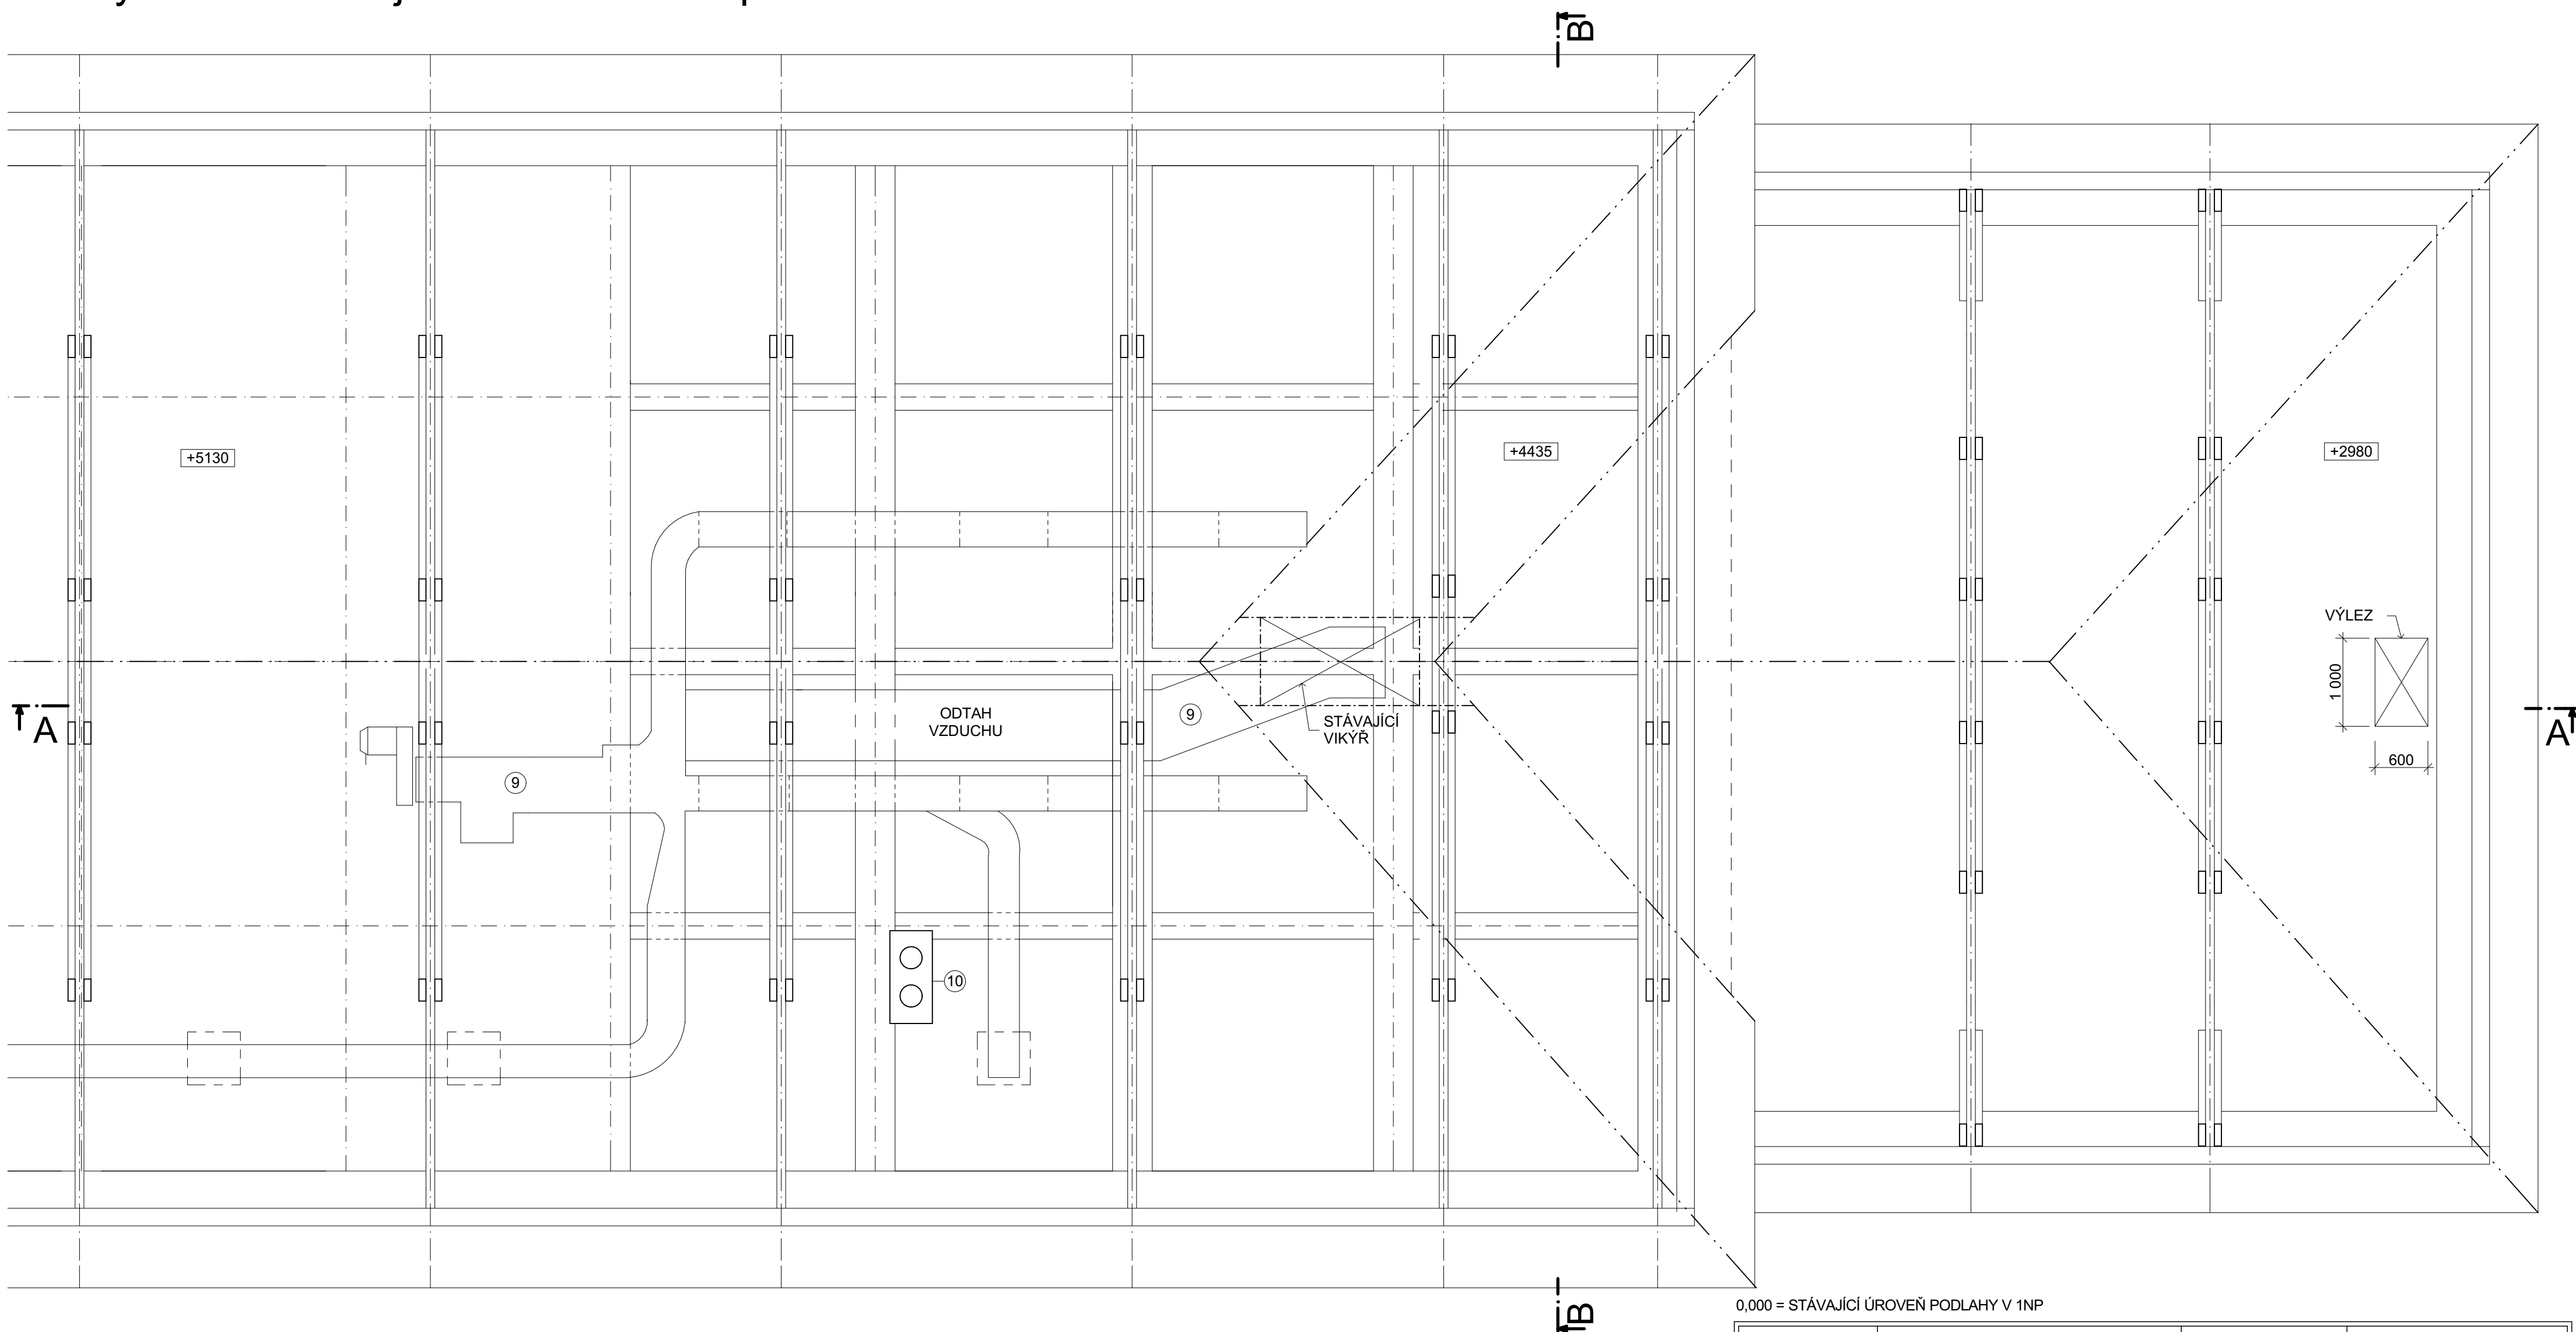

LEGENDA SYMBOLŮ:

- | | |
|----|---|
| 9 | DEMONTÁŽ VEŠKERÝCH STÁVAJÍCÍCH AGREGÁTŮ A POTRUBÍ
VZT V PROSTORÁCH PŮDY - TRANSPORT ODKRYTOU
STŘECHOU |
| 10 | VYBOURÁNÍ KOMÍNU DO ÚROVNĚ VYBOURANÉ PODLAHY |

0,000 = STÁVAJÍCÍ ÚROVEŇ PODLAHY V 1NP

Hlavní projektant:	Ing. arch. Libor Duga	 ATELIER Atis PARDUBICE, spol. s r. o. tel./fax.: 466 303 263, tel.: 603 482 262	
Zodp. projektant:	Ing. Tomáš Moudrý		
Vypracoval:	Ing. Zdeněk Sovák		
Kreslil:	Ing. Zdeněk Sovák		
Investor:	Pardubický kraj, Komenského náměstí 125, 530 02 Pardubice		
Místo:	Gorkého 350, 530 02 Pardubice, k.ú. Pardubice, parcela č. 5083	Formát:	4xA4
Akce: Rekonstrukce kuchyňského provozu Domov mládeže a školní jídelna Pardubice		Datum:	03/2016
		Stupeň:	DPS
		Zakázkové číslo:	Z151016
		Měřítko:	1 : 50
Objekt:	SO 01 - Kuchyň, technické, provozní a hygienické zázemí	Revize:	-
Profese:	D 1.1. Architektonicko stavební řešení	Číslo výkresu:	Číslo kopie:
Název výkresu:	Půdorys 2NP - Stávající stav + bourací práce - Část D	D05	