


Půdorys 1NP - Navržený stav - Část A

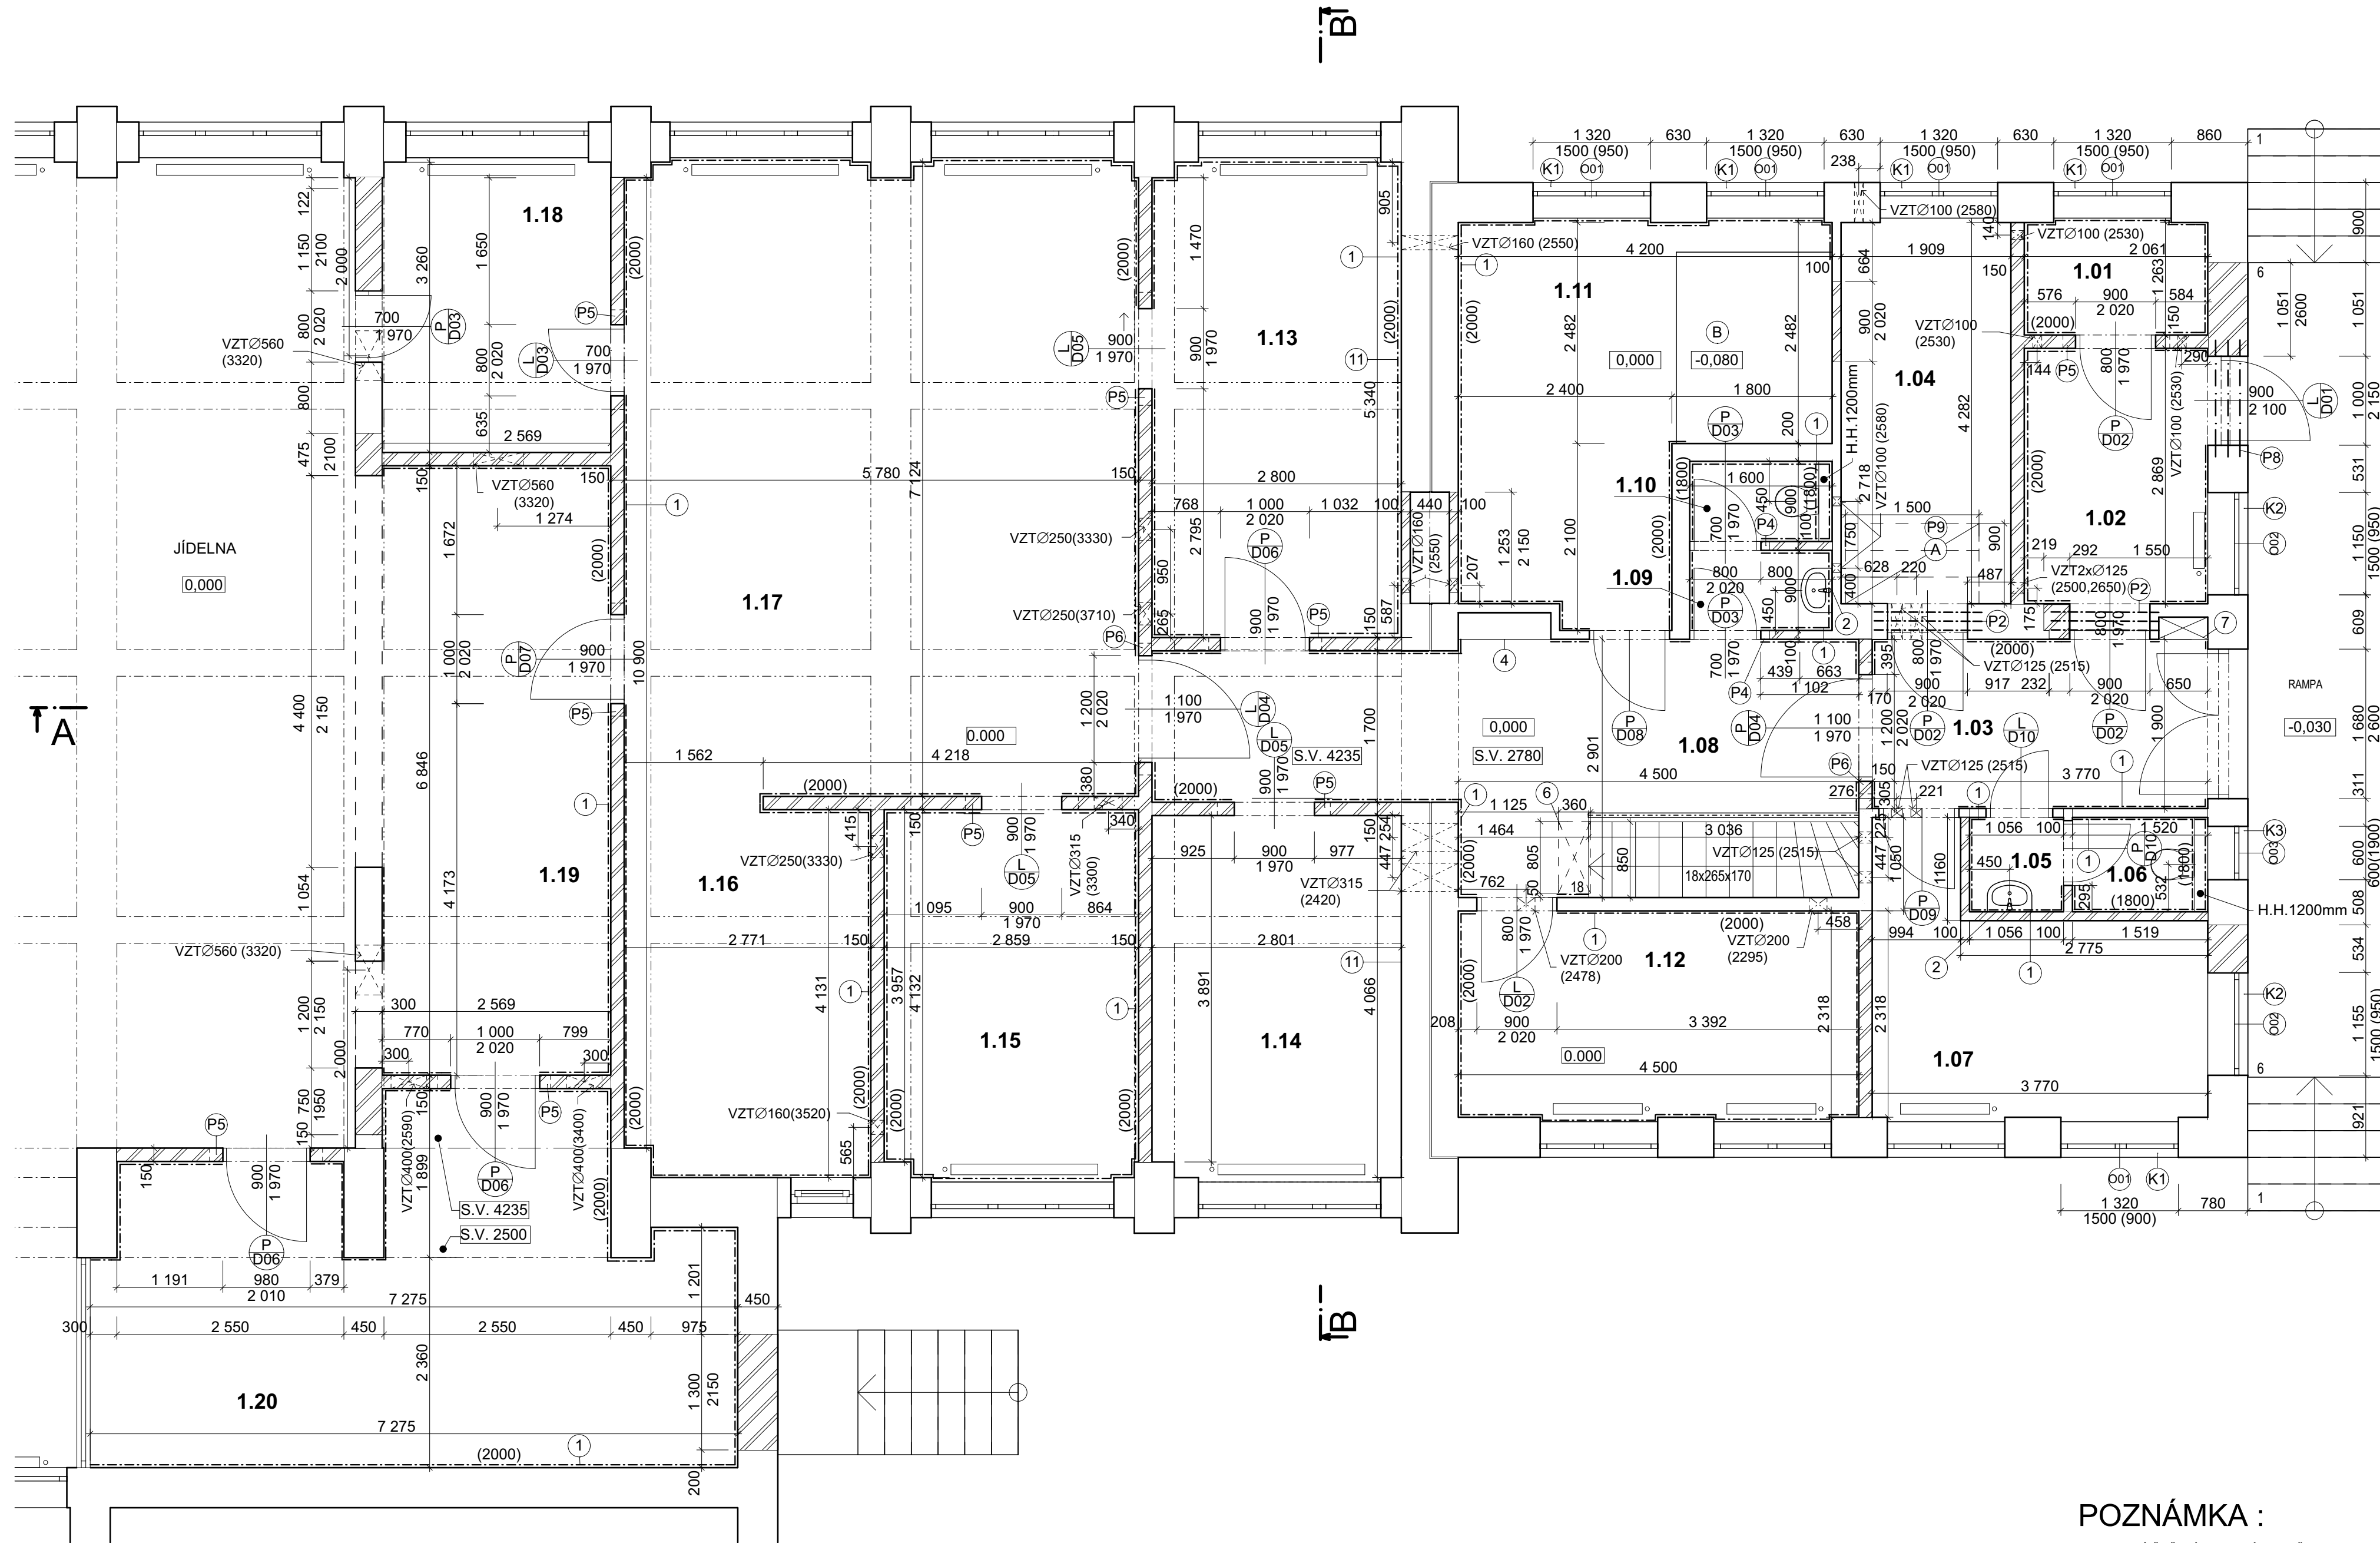

LEGENDA MÍSTNOSTÍ:


Č.	Název místnosti	Plocha (m2)	Podlaha	Stěny	Strop
1.01	SKLAD BIO ODPADU	2,67	K (200x200 mm / R11)	O+2000 / MALBA	MALBA
1.02	ÚKLIDOVÁ MÍSTNOST + SKLAD CHEMIE	6,08	K (200x200 mm / R11)	O+1600 / MALBA	MALBA
1.03	ZÁDVEŘÍ + PŘEDZÁSOBNÍ	7,38	K (200x200 mm / R10)	O+1600 / MALBA	MALBA
1.04	SKLAD SUCHÝCH PORTAVIN	8,44	K (200x200 mm / R10)	MALBA	MALBA
1.05	PŘEDSÍN WC	1,12	K (200x200 mm / R10)	O+1800 / MALBA	MALBA
1.06	POHOTOVOSTNÍ WC	1,60	K (200x200 mm / R10)	O+1800 / MALBA	MALBA
1.07	KANCELÁŘ	9,61	LINOLEUM	MALBA	MALBA
1.08	CHODBA	16,32	K (200x200 mm / R10)	O+1600 / MALBA	MALBA
1.09	PŘEDSÍN WC	1,44	K (200x200 mm / R10)	O+1800 / MALBA	MALBA
1.10	POHOTOVOSTNÍ WC	1,43	K (200x200 mm / R10)	O+1800 / MALBA	MALBA
1.11	HRUBÁ PŘÍPRAVA ZELENINY	15,65	K (200x200 mm / R12)	O+2000 / MALBA	MALBA
1.12	DENNÍ SKLAD	10,56	K (200x200 mm / R10)	O+2000 / MALBA	MALBA
1.13	PŘÍPRAVA MASA	15,13	K (200x200 mm / R10)	O+2000 / MALBA	MALBA
1.14	SKLAD CHL.+MR. POTRAVIN	11,50	K (200x200 mm / R10)	MALBA	MALBA
1.15	STUDENÁ KUCHYŇ; PŮ Č.P. ZELENINY	11,85	K (200x200 mm / R10)	O+2000 / MALBA	MALBA
1.16	MYTÍ PROVOZNIHO NÁDOBÍ	11,31	K (00x200 mm / R12)	O+2000 / MALBA	MALBA
1.17	VARNA	41,17	K (200x200 mm / R12)	O+2000 / MALBA	MALBA
1.18	ODDECHOVÁ MÍSTNOST	8,59	K (200x200 mm / R10)	MALBA	MALBA
1.19	VÝDEJ JIDEL	17,58	K (200x200 mm / R10)	O+2000 / MALBA	MALBA
1.20	MYTÍ STOLNIHO NÁDOBÍ	25,11	K (200x200 mm / R12)	O+2000 / MALBA	MALBA
		224,54 m²			

LEGENDA MATERIÁLŮ:

- STÁVAJÍCÍ KONSTRUKCE - CPP
- ZDVO Z PÓROBETONOVÝCH TVRÁRNIC
- OBKLADY DO VÝŠKY XXXX - PODROBNOSTI VE VÝKRESECH D27

LEGENDA SYMBOLŮ:


- BETONOVÉ PZD DESKY 1500x300x70mm PO BOURACÍCH PRACÍCH PROVÉST ŽELEZOBETONOVÝ VĚNEC NA STÁVAJÍCÍ PŘÍPRAVENÉ SVISLÉ ZDVO (STĚNY VÝTAHOVÉ ŠACHTY V KONSTRUKCI PODLAHY MEZI 1PP A 1NP) DÉLKA ULOŽENÍ 150mm VIZ. VÝPIS PŘEKLADŮ
- PŘÍPRAVA PRO CHLADÍCÍ BOX - DODÁVKA GASTROTECHNOLÓGIE - VIZ D.2.1. PODLAHA BUDE O 80 mm NIŽE, NUTNÁ KOORDINACE S DODAVATEL GASTROTECHNOLÓGIE PŘED PROVEDENÍM PRACÍ!
- NOVÝ KERAMICKÝ OBKLAD ZAKONČENÝ BEZ LIŠT PODROBNOSTI VE SPÁROREZECH D27
- MONTÁŽ NOVÉHO ZRCADLA 700x500 mm (S.H.1200 mm)
- PŘÍPRAVA PRO NOVÝ ROZVADĚČ ELEKTROINSATALACE - VIZ ČÁST ELEKTROTECHNIKA - D.1.4.6
- NOVÝ STROPNÍ PROSTUP PRO VZT 360x805 mm S OCELOVOU STROPNÍ VÝMĚNOU PŘÍPEVNĚNOU NA STÁVAJÍCÍ ARMOVANÍ STROPNÍ DESKY - PROVEDEN V KOORDINACI S DODAVATELEM VZT (PO INSTALACI VZT TRUBEK ZASLEPEN SDK)
- ODMAŠTĚNÍ, OBRŮŠENÍ A NATŘENÍ DŘEVĚNÝCH DVEŘÍ NIKY S ULOŽENÝM ŽEBŘÍKEM BÍLOU LESKLOU BARVOU A REPASOVÁNÍ A NATŘENÍ ŽEBŘÍKU ANTIKOROZNÍ BARVOU (ČERNÁ LESKLÁ)
- ZASLEPENÍ PROSTUPŮ PO DEMONTOVANÝCH VÝÚSTKÁCH VZT POROBETONOVÝMI TVÁRNICEMI

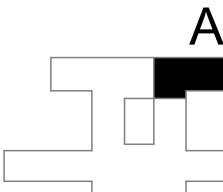

0,000 = STÁVAJÍCÍ ÚROVEŇ PODLAHY V 1NP

POZNÁMKA :

- BAREVNÉ ŘEŠENÍ OBKLADŮ A DLAŽEB VIZ. DEFINICE STANDARDŮ
- VEŠKERÉ PRŮRAZY PRO VZT BUDOU PROVEDENY VE SPOLUPRÁCI S DODAVATELEM VZT

Hlavní projektant:	Ing. arch. Libor Duga	 ATELIER Ais PARDUBICE, spol. s r. o. tel./fax.: 466 303 263, tel.: 603 482 262
Zodp. projektant:	Ing. Tomáš Moudrý	
Vypracoval:	Ing. Zdeněk Sovák	
Kreslil:	Ing. Zdeněk Sovák	
Investor:	Pardubický kraj, Komenského náměstí 125, 530 02 Pardubice	
Místo:	Gorkého 350, 530 02 Pardubice, k.ú. Pardubice, parcela č. 5083	Formát: 6x44
Akte:	Rekonstrukce kuchyňského provozu Domov mládeže a školní jídelna Pardubice	
Objekt:	SO 01 - Kuchyň, technické, provozní a hygienické zázemí	Datum: 03/2016
Profese:	D 1.1. Architektonicko stavební řešení	Stupeň: DPS
Název výkresu:	Půdorys 1NP - Navržený stav - Část A	Zakázkové číslo: Z151016
		Měřítka: 1 : 50
		Revize: -
		Číslo výkresu: Číslo kopie:
		D11