



Řez A-A - Navržený stav

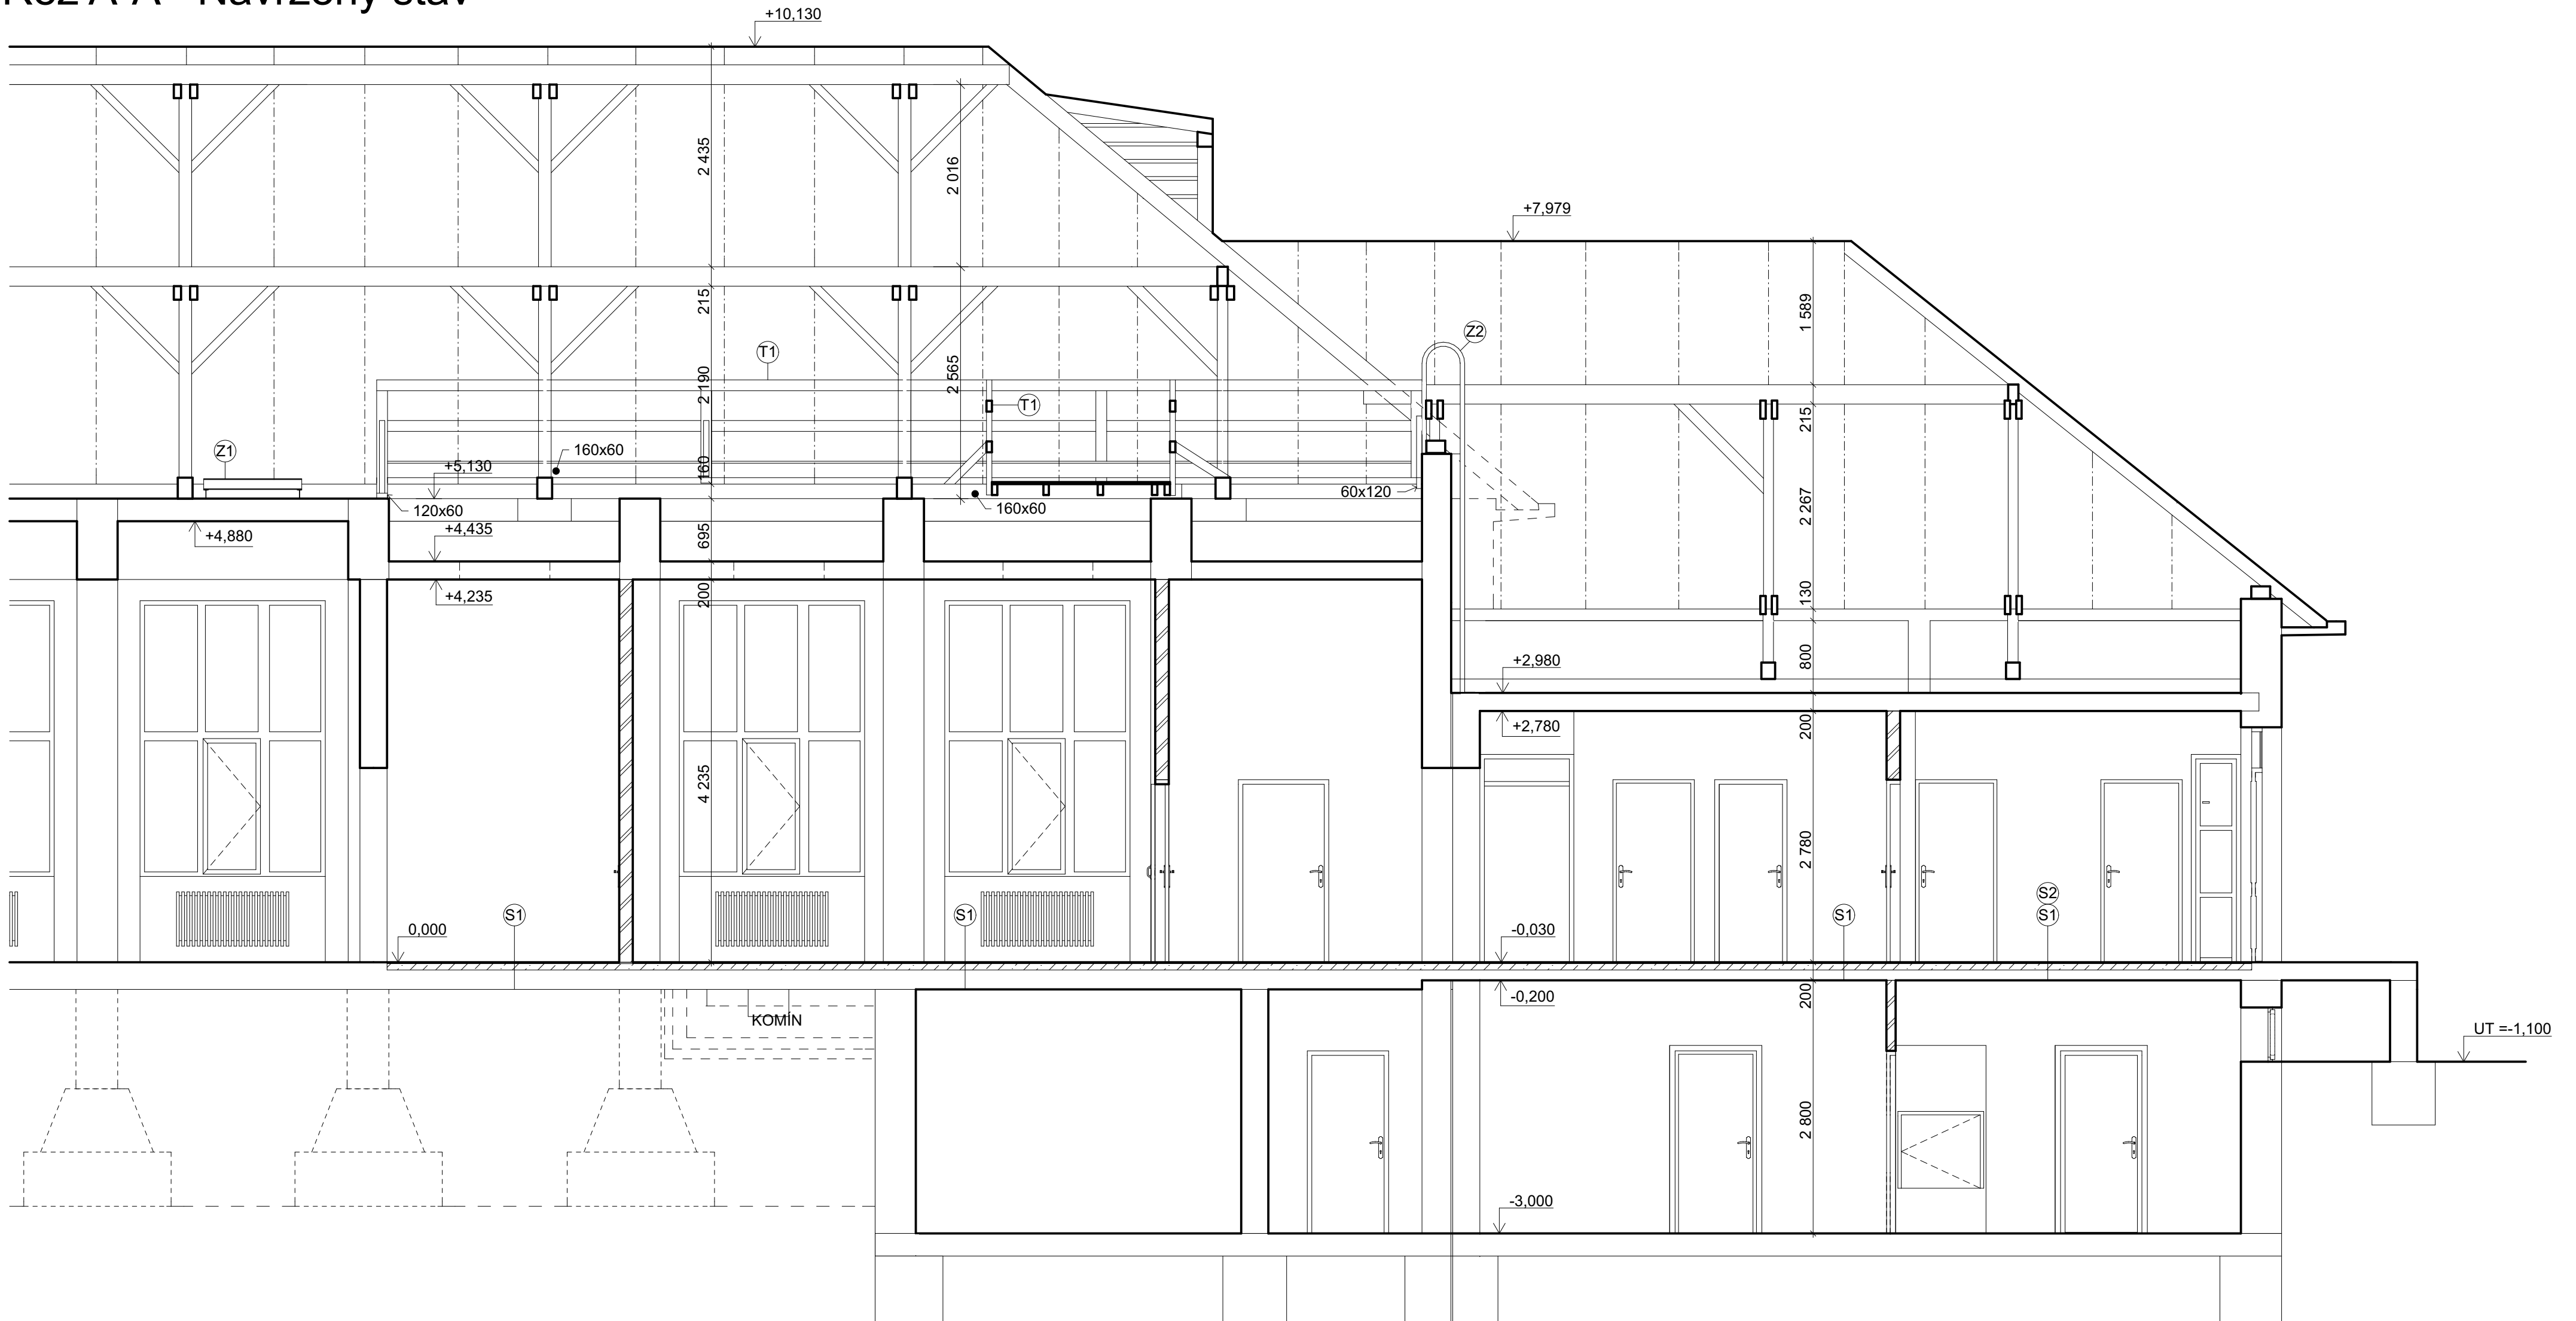


0,000 = STÁVAJÍCÍ ÚROVEŇ PODLAHY V 1NP

LEGENDA MATERIÁLŮ:

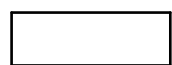

STÁVAJÍCÍ KONSTRUKCE - CPP

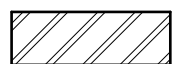

ZDIVO Z PÓROBETONOVÝCH TVRÁRNIC

LEGENDA SYMBOLŮ:




SKLADBA PODLAHY

- KERAMICKÁ DLAŽBA (200x200x9mm) SPÁROVANÁ SPÁROVACÍ HMOTOU
- LEPÍČÍ MALTA
- HYDROIZOLAČNÍ STĚRKA
- SAMONIVELAČNÍ STĚRKA 5-10mm
- BETONOVÁ MAZANINA C20 40-80mm
- STÁVAJÍCÍ KONSTRUKCE



SKLADBA PODLAHY - KANCELÁŘ

- LINOLEUM 32/2,5mm
- LEPIDLO
- PENETRACE
- SAMONIVELAČNÍ STĚRKA 5-10mm
- BETONOVÁ MAZANINA C20 40-80mm
- STÁVAJÍCÍ KONSTRUKCE

Hlavní projektant:	Ing. arch. Libor Duga	 ATELIER Atis PARDUBICE, spol. s r. o. tel./fax.: 466 303 263, tel.: 603 482 262	
Zodp. projektant:	Ing. Tomáš Moudrý		
Vypracoval:	Ing. Zdeněk Sovák		
Kreslil:	Ing. Zdeněk Sovák		
Investor:	Pardubický kraj, Komenského náměstí 125, 530 02 Pardubice		
Místo:	Gorkého 350, 530 02 Pardubice, k.ú. Pardubice, parcela č. 5083	Formát:	4xA4
Akce: Rekonstrukce kuchyňského provozu Domov mládeže a školní jídelna Pardubice		Datum:	03/2016
		Stupeň:	DPS
		Zakázkové číslo:	Z151016
		Měřítka:	1 : 50
Objekt:	SO 01 - Kuchyň, technické, provozní a hygienické zázemí	Revize:	-
Profese:	D 1.1. Architektonicko stavební řešení	Číslo výkresu:	Číslo kopie:
Název výkresu:	Řez A-A - Navržený stav	D15	