

KATASTRY  
PARCELNÍ ČÍSLA  
DRUH POVRCHU  
VZDÁLENOSTI ŠACHET  
OZNAČENÍ ŠACHET

SMĚROVÉ POMĚRY

MĚŘÍTKA 1:250/100

LEGENDA TYPŮ ČAR  
PŮVODNÍ TERÉN  
HRUBÉ TERÉNNÍ ÚPRAVY  
UPRAVENÝ TERÉN

DEŠŤOVÁ KANALIZACE  
VĚTEV 1

KÓTA UPRAVENÉHO TERÉNU

KÓTA HRUBÝCH TERÉNNÍCH ÚPRAV

HLOBKA VÝKOPU

KÓTA VÝKOPU

HLOBKA DNA POTRUBÍ

KÓTA DNA POTRUBÍ

KÓTA PŮVODNÍHO TERÉNU

SROVNÁVACÍ ROVINA


STANIČENÍ [km/m]

PROFIL[mm]–MATERIÁL–DĚLKA[m]

SKLON[promile]–DĚLKA[m]

ULOŽENÍ

KAPACITNÍ PRŮTOKI[l/s]–RYCHLOST[m/s]

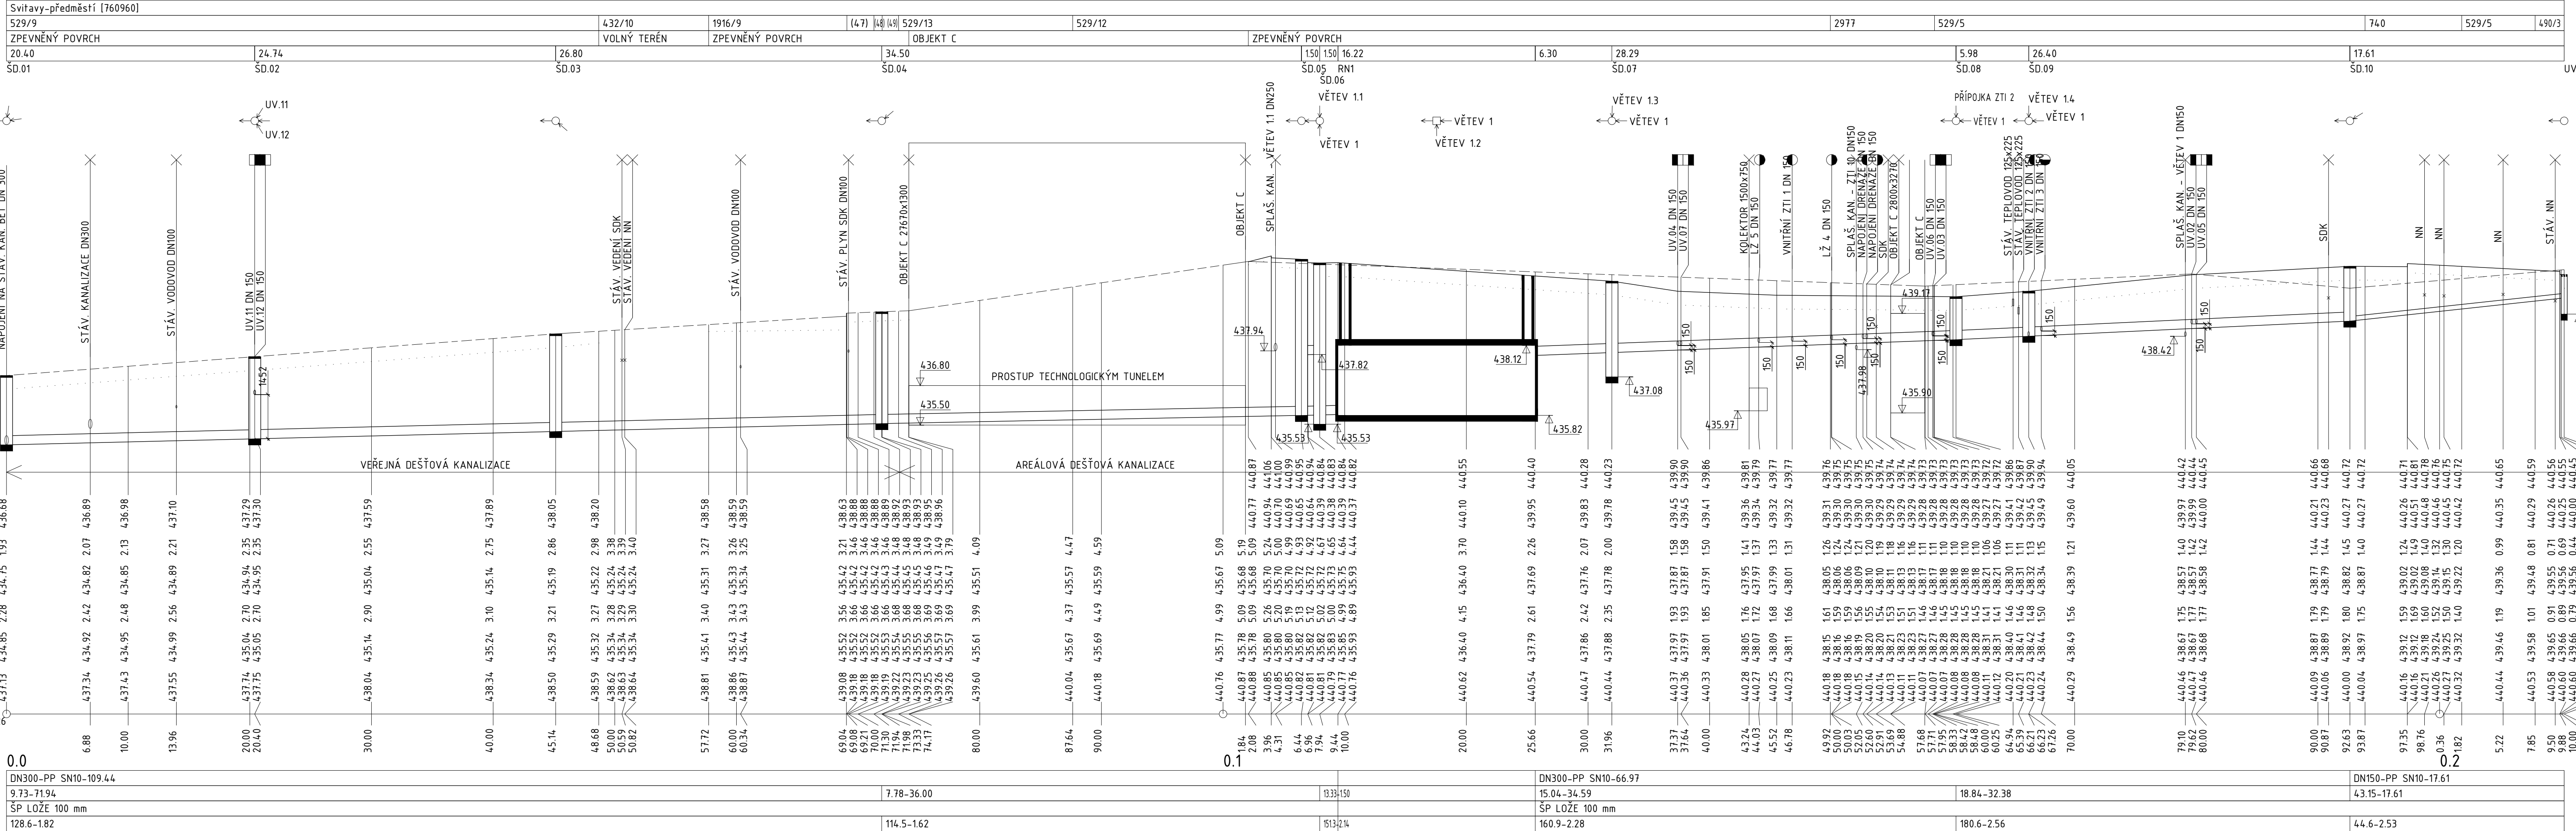

(n) TABULKA VYSVĚTLIVEK  
(47) 1916/87  
(48) 1916/94  
(49) 529/15

REV. | REV. | DATUM | DATE | POPIS | DESCRIPTION

00 30/04/2025 První vydání

NÁZEV STAVBY | BUILDING

NPK, a.s., Svitavská nemocnice,  
modernizace lůžkového fondu

MÍSTO STAVBY | LOCATION

Svitavská nemocnice  
Kollárova 7  
568 25 Svitavy

INVESTOR | INVESTOR

Pardubický kraj

Komenského náměstí 125, 532 11 Pardubice

HLAVNÍ ARCHITECT | HEAD ARCHITECT

Karlinblok, s.r.o.

Pernerova 659/31a

186 00, Praha 6

www.karlinblok.cz

Hlavní architekt projektu

Arch. Vladimír Kružík

manažer projektu

Ing. Petr Jileček

HLAVNÍ PROJEKTANT | HEAD DESIGNER

Karlinblok, s.r.o.

Pernerova 659/31a

186 00, Praha 6

www.karlinblok.cz

Hlavní inženýr projektu

Dalibor Stejskal

Hlavní inženýr projektu (zástupce)

Ing. arch. Stanislav Šrot

ZPRACOVATEL ČÁSTI | SUBCONTRACTOR

AUTORIZACE | SEAL

Ing. Jana Kulichová

Lazníky 165

751 25 Píseň

číslo zakázky

24-340

VYPRACOVAL | DRAWN BY

Ing. Jana Kulichová

...

KONTROLOVAL | CHECKED BY

Ing. Josef Slávik

...

ZODP. PROJEKTANT | RESPONS. DESIGNER

Ing. Josef Slávik

STUPNĚ DOKUMENTACE | DESIGN STAGE

KÓD | CODE

DOKUMENTACE PRO PROVEDENÍ STAVBY

ČÁST | SECTION

D1 DOKUMENTACE STAVEBNÍHO NEBO INŽENÝRSKÉHO OBJEKTU

OBJEKT (BO, PS) | BUILDING

...

PŘÍPOJKY A PŘELOŽKY INŽENÝRSKÝCH SÍTÍ

DIL | PART

...

PROFESNÍ DIL | PROFESSION PART

...

302 PŘÍPOJKY A PŘELOŽKY KANALIZACE

PAK

DĚLENÍ | DIVISION

...

ČLENĚNÍ | STRUCTURE

...

NÁZEV VÝKRESU | DRAWINGS NAME

KÓPIE | COPY

PODĚLNÝ PROFIL

DEŠŤ. KAN. - VĚTEV 1

DATUM | DATE OF ISSUE

MĚŘÍTKO | SCALE

FORMÁT | PAPER SIZE

30/04/2025 1:250/100 6x A4

ČÁST | BO | PS

D1 302 ... PAK ...

Č. VÝKRESU

105

Č. REVIZE

00

NÁZEV ROZPOČTU | FILE NAME

D1\_302\_PAK\_105\_PP\_00.dwg

POLOHOVÝ SYSTÉM: S-JTSK VÝKOVÝ SYSTÉM: Bpv ±0,000 = 440,90 m.n.m.

M 1/250 I 11m I I I 110m I 25m I