


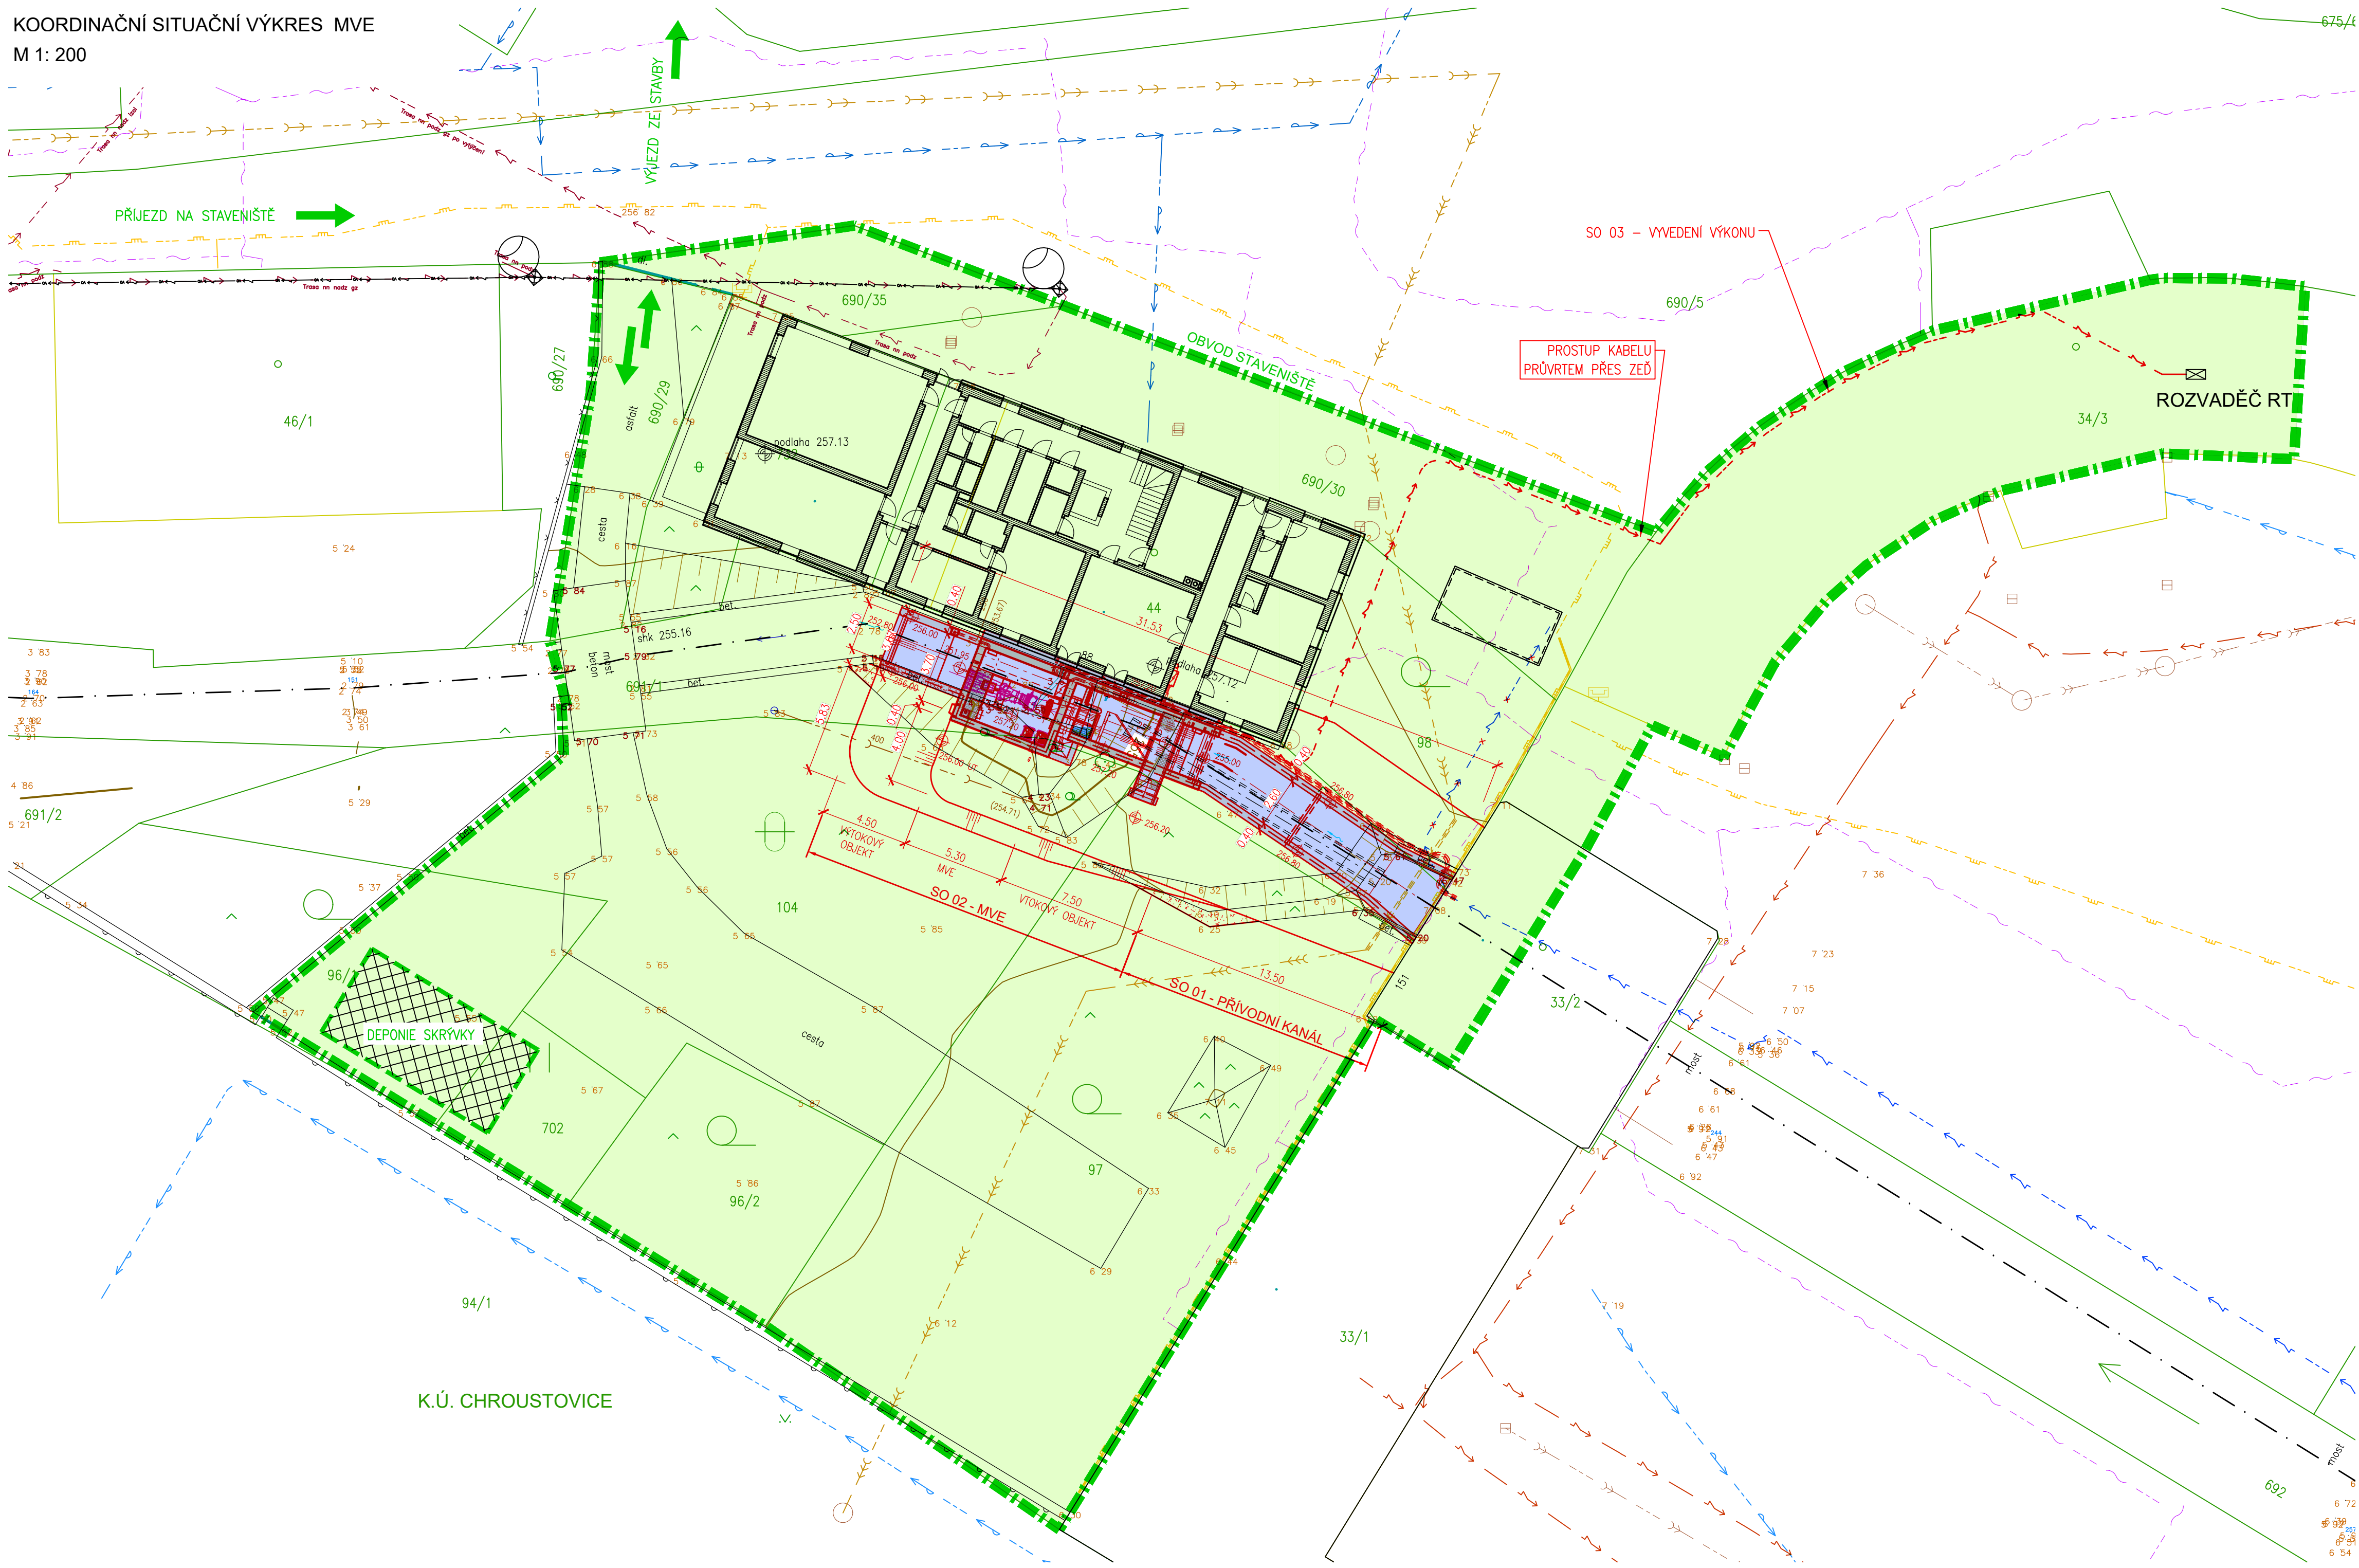















KOORDINAČNÍ SITUAČNÍ VÝKRES MVE
M 1: 200



LEGENDA INŽENÝRSKÝCH SÍTÍ

- | | |
|-------------------------------------------------------------------------------------|----------------------------------------------|
|  | PODZEMNÍ SILOVÉ VEDENÍ NN (ČEZ) |
|  | NADZEMNÍ SILOVÉ VEDENÍ NN (ČEZ) |
|  | NADZEMNÍ SILOVÉ VEDENÍ VN (ČEZ) |
|  | PODZEMNÍ METALICKÉ SĎĚLOVACÍ VEDENÍ (CETIN) |
|  | PODZEMNÍ OPTICKÉ SĎĚLOVACÍ VEDENÍ (CETIN) |
|  | NN PŘÍPOJKA SĎĚLOVACÍHO VEDENÍ (CETIN) |
|  | PLYNOVOD STŘEDOTLAK (GASNET) |
|  | VODOVOD (OBEC CHROUSTOVICE) |
|  | SPLAŠKOVÁ KANALIZACE (OBEC CHROUSTOVICE) |
|  | NADZEMNÍ VEDENÍ VO (OBEC CHROUSTOVICE) |
|  | TLAKOVÁ KANALIZACE (ODBORNÉ UČILIŠTĚ) |
|  | AREÁLOVÁ KANALIZACE (ODBORNÉ UČILIŠTĚ) |
|  | AREÁLOVÝ VODOVOD (ODBORNÉ UČILIŠTĚ) |
|  | AREÁLOVÉ SILOVÉ VEDENÍ (ODBORNÉ UČILIŠTĚ) |
|  | NEFUNKČNÍ SILOVÉ KABEL NN (ODBORNÉ UČILIŠTĚ) |
|  | AREÁLOVÝ PLYNOVOD (ODBORNÉ UČILIŠTĚ) |










STAVEBNÍ OBJEKTY :

- SO 01 PŘÍVODNÍ KANÁL
SO 02 MVE
SO 03 VYVEDENÍ VÝKONU NN
SO 04 ÚPRAVY NA VTOKU DO NÁHONU

PROVOZNÍ SOUBORY

- PS 01 TECHNOLOGICKÁ ČÁST STROJNÍ
PS 02 TECHNOLOGICKÁ ČÁST ELEKTRO

LEGENDA

- | | |
|---------------------------------------------------------------------------------------|-------------------------------------|
|  | NAVROVANÉ KONSTRUKCE |
|  | HRANICE DOČASNÉHO ZÁBORU PRO STAVBU |
|  | PŘÍJEZD NA STAVENIŠTĚ |
|  | TRVALÝ ZÁBOR |
|  | DOČASNÝ ZÁBOR |
|  | HRANICE PARCEL |
|  | VNITŘNÍ KRESBA PARCEL |
|  | VĚCNÁ BŘEMENA |
|  | HRANICE KATASTRU |



	
AQUATIS o.s. Bistáček 834/56, 602 00 Bрно	Tel: +420 541 554 111 Fax: +420 541 211 205 E-mail: info@aquatis.cz http://www.aquatis.cz
Zodpovědný projektant ING. OLDŘICH NEUMAYER, CSc.	Vedoucí střediska ING. OLDŘICH NEUMAYER, CSc. Zákazkové číslo 25011132.A01
Vypracoval ING. HANA KABELKOVÁ	Kontroloval ING. TOMÁŠ ROTH
Datum Lистопад, 2025	Stupeň dokumentace DPoSVD Název souboru C.3_koordinacni_situace_dwg

REKONSTRUKCE MVE CHROUSTOVICE

C. SITUAČNÍ VÝKRESY

Příloha	Číslo přílohy
<h2>KOORDINAČNÍ SITUAČNÍ VÝKRES MVE</h2>	
Mřížka 1: 200	C.3.1

Objednatel
Obdobné učiliště Chroustovice, Žánek 1