


PŘÍČNÝ ŘEZ 7 - 7
M 1:50

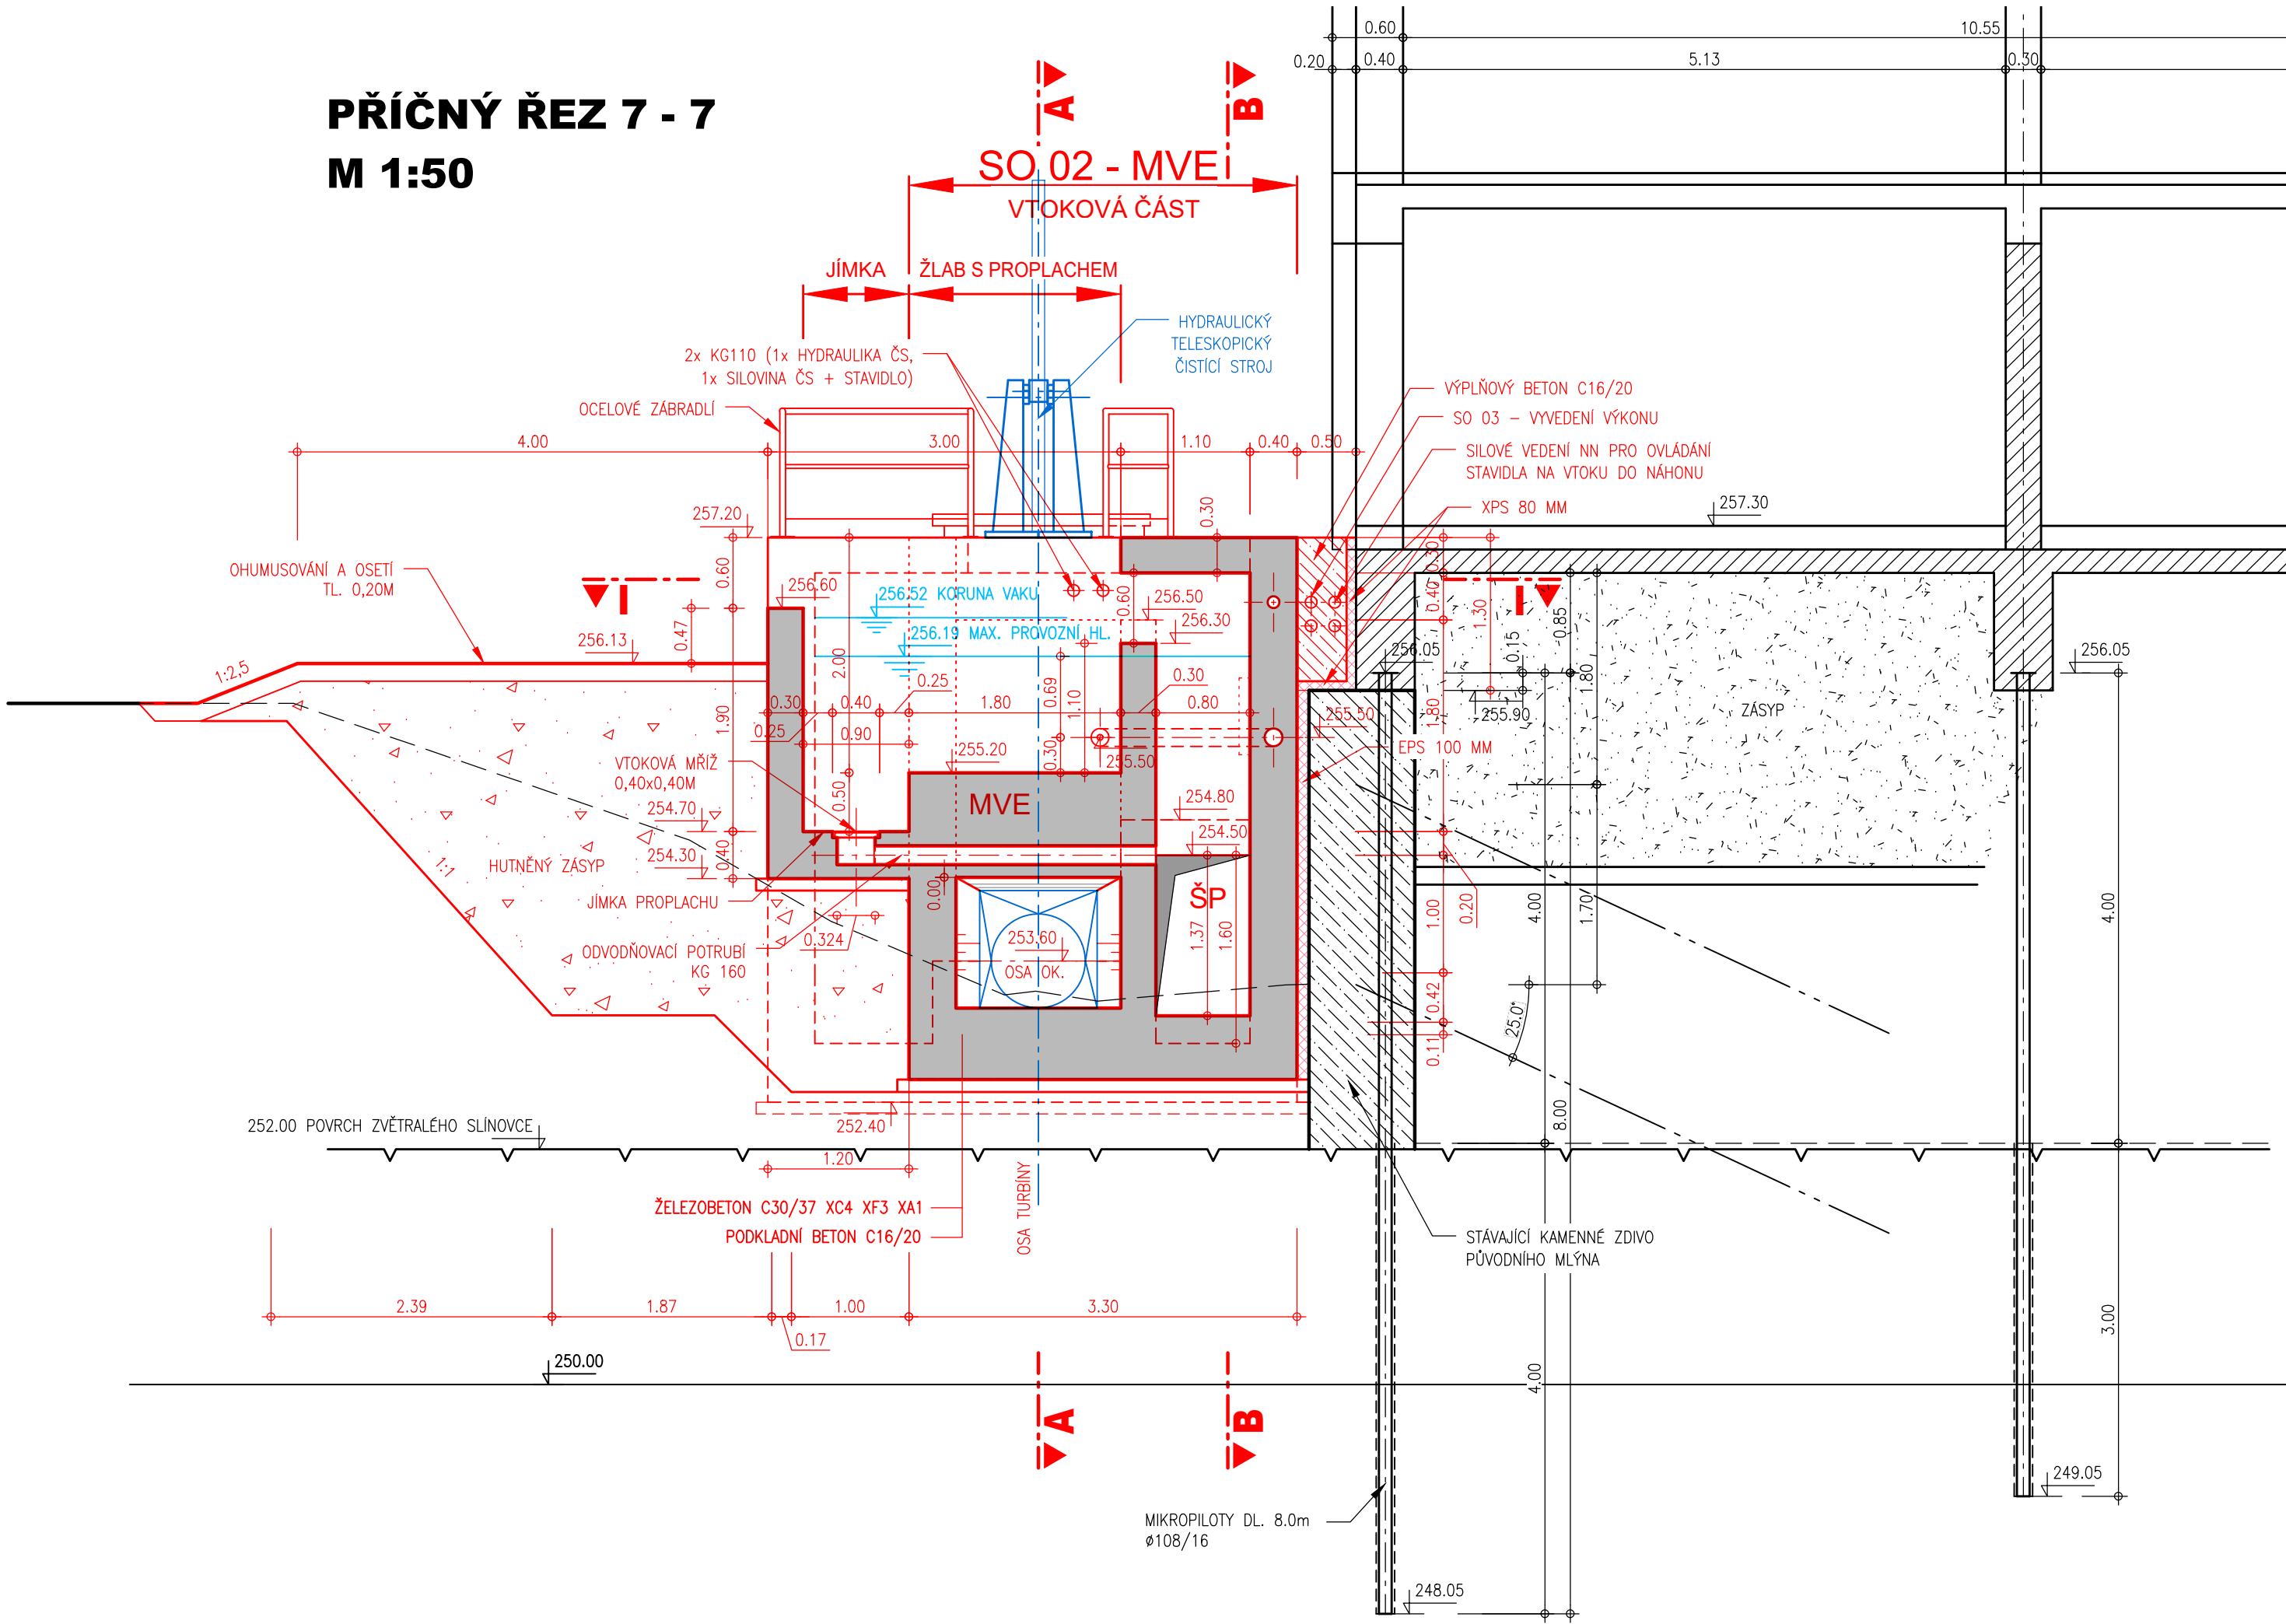

STAVEBNÍ OBJEKTY :

- SO 01 PŘÍVODNÍ KANÁL
- SO 02 MVE
- SO 03 VYVEDENÍ VÝKONU NN
- SO 04 ÚPRAVY NA VTOKU DO NÁHONU

PROVOZNÍ SOUBORY

- PS 01 TECHNOLOGICKÁ ČÁST STROJNÍ
- PS 02 TECHNOLOGICKÁ ČÁST ELEKTRO

LEGENDA :

- STÁVAJÍCÍ KONSTRUKCE
- STAVEBNÍ ČÁST
- TECHNOLOGICKÁ ČÁST
- DOČASNÉ KONSTRUKCE

AQUATIS a.s. Botanická 834/56, 602 00 Brno		Tel: +420 541 554 111 Fax: +420 541 211 205		E-mail: info@aquatis.cz http://www.aquatis.cz	
Zodpovědný projektant ING. OLDŘICH NEUMAYER, CSc.		Hlavní inženýr projektu ING. OLDŘICH NEUMAYER, CSc.		Vedoucí střediska ING. OLDŘICH NEUMAYER, CSc.	
Vypracoval ING. HANA KABELKOVÁ		Kontroloval ING. TOMAŠ ROTH		Zakázkové číslo 250111.32.A01	
Datum LISTOPAD, 2025		Stupeň dokumentace DPoSVD		Název souboru D.112_MVE_Pudorys_a_Rezy.dwg	

Akce

REKONSTRUKCE MVE CHROUSTOVICE

D. DOKUMENTACE OBJEKTŮ
D.11 STAVEBNÍ ČÁST

Příloha

Měřítko
1 : 50

Číslo přílohy
D.112.2.9

Objednatel
Odborné učiliště Chroustovice, Zámek 1

VÝŠKOVÝ SYSTÉM : BALT p.v.
KÓTOVÁNO V : m